

PLAN DE POUTRAISON DE LA TRAVÉE

01.124

DEPARTEMENT DE LA GIRONDE
PONTS ET CHAUSSÉES


Nouveau Pont de Bordeaux

PASSAGE SUPÉRIEUR DE MIREPORT

TRAVÉE DE 16.60 m.

coffrage du tablier

Entreprise Pierre BOEUF & C ^{ie}	N° DU DESSIN	MODIFICATIONS
43 Rue de Douai	105-08	A l'adjudication, entrep. 002 28-5
PARIS 9 ^e		
Ingénieur : ME	Dessinateur : 07	Echelle : 2 et 5 cm. à m. Date : 28.3.61.

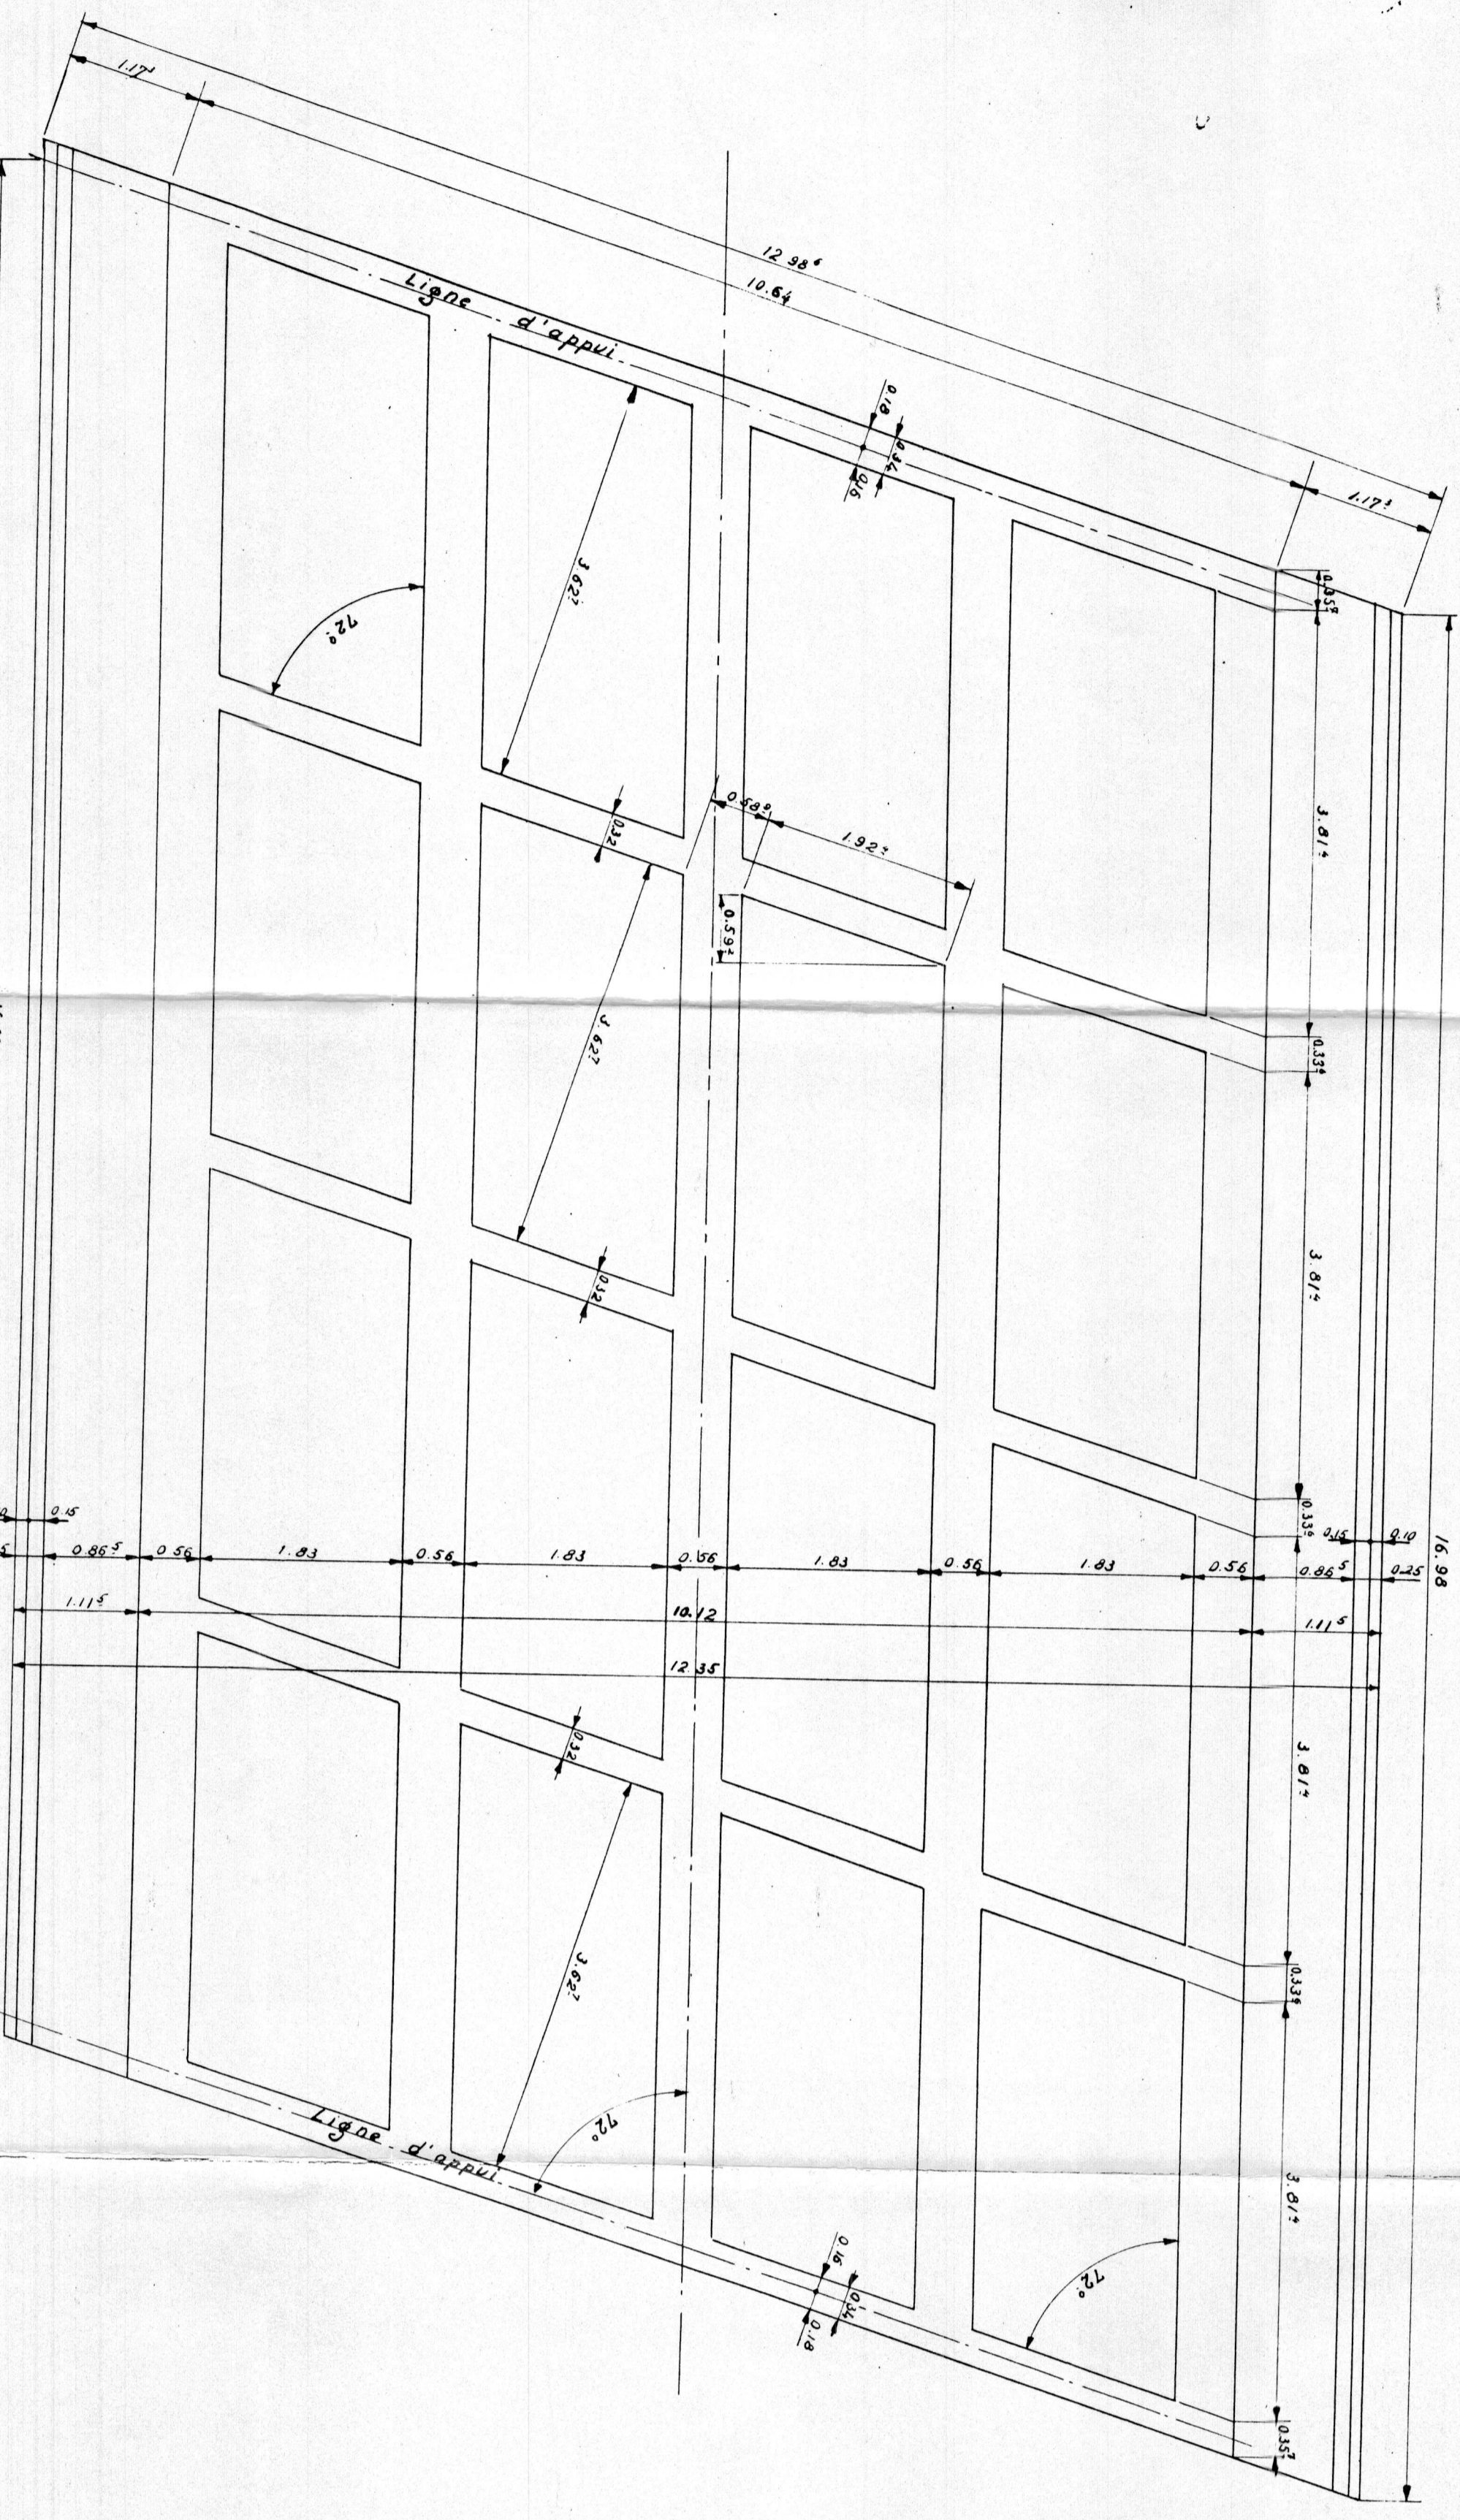

COUPE TRANSVERSALE DROITE DE L'OUVRAGE

