


Coupe en long

Echelle : 1/20

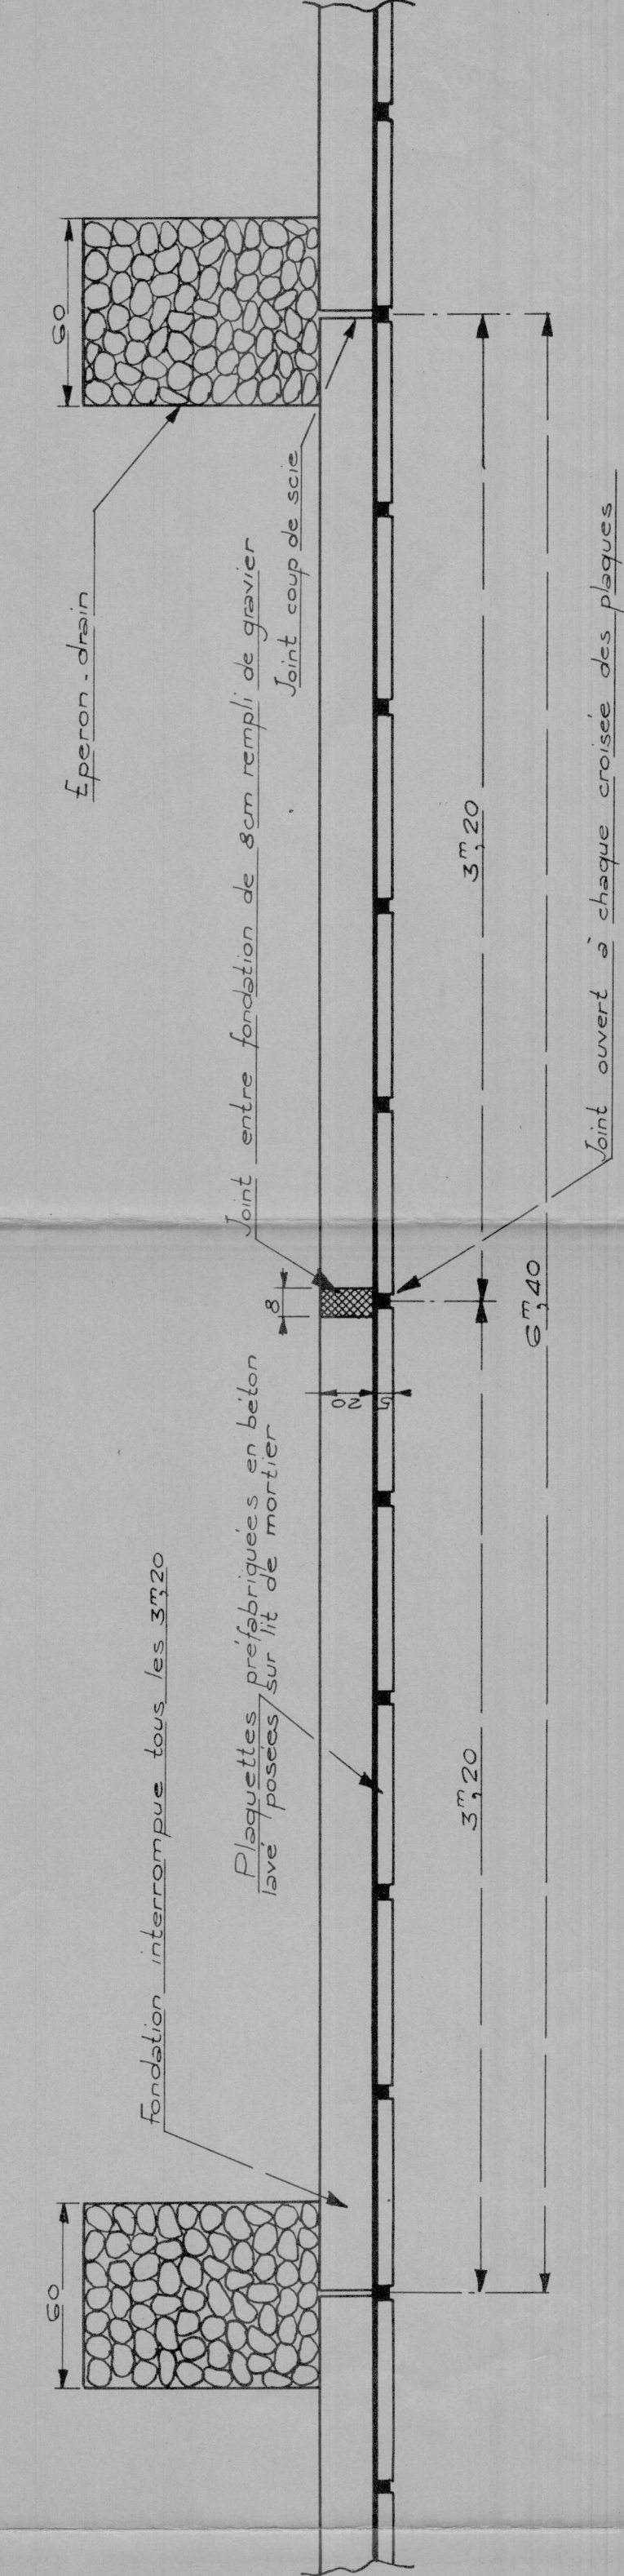

Coupe en travers

Echelle : 1/10

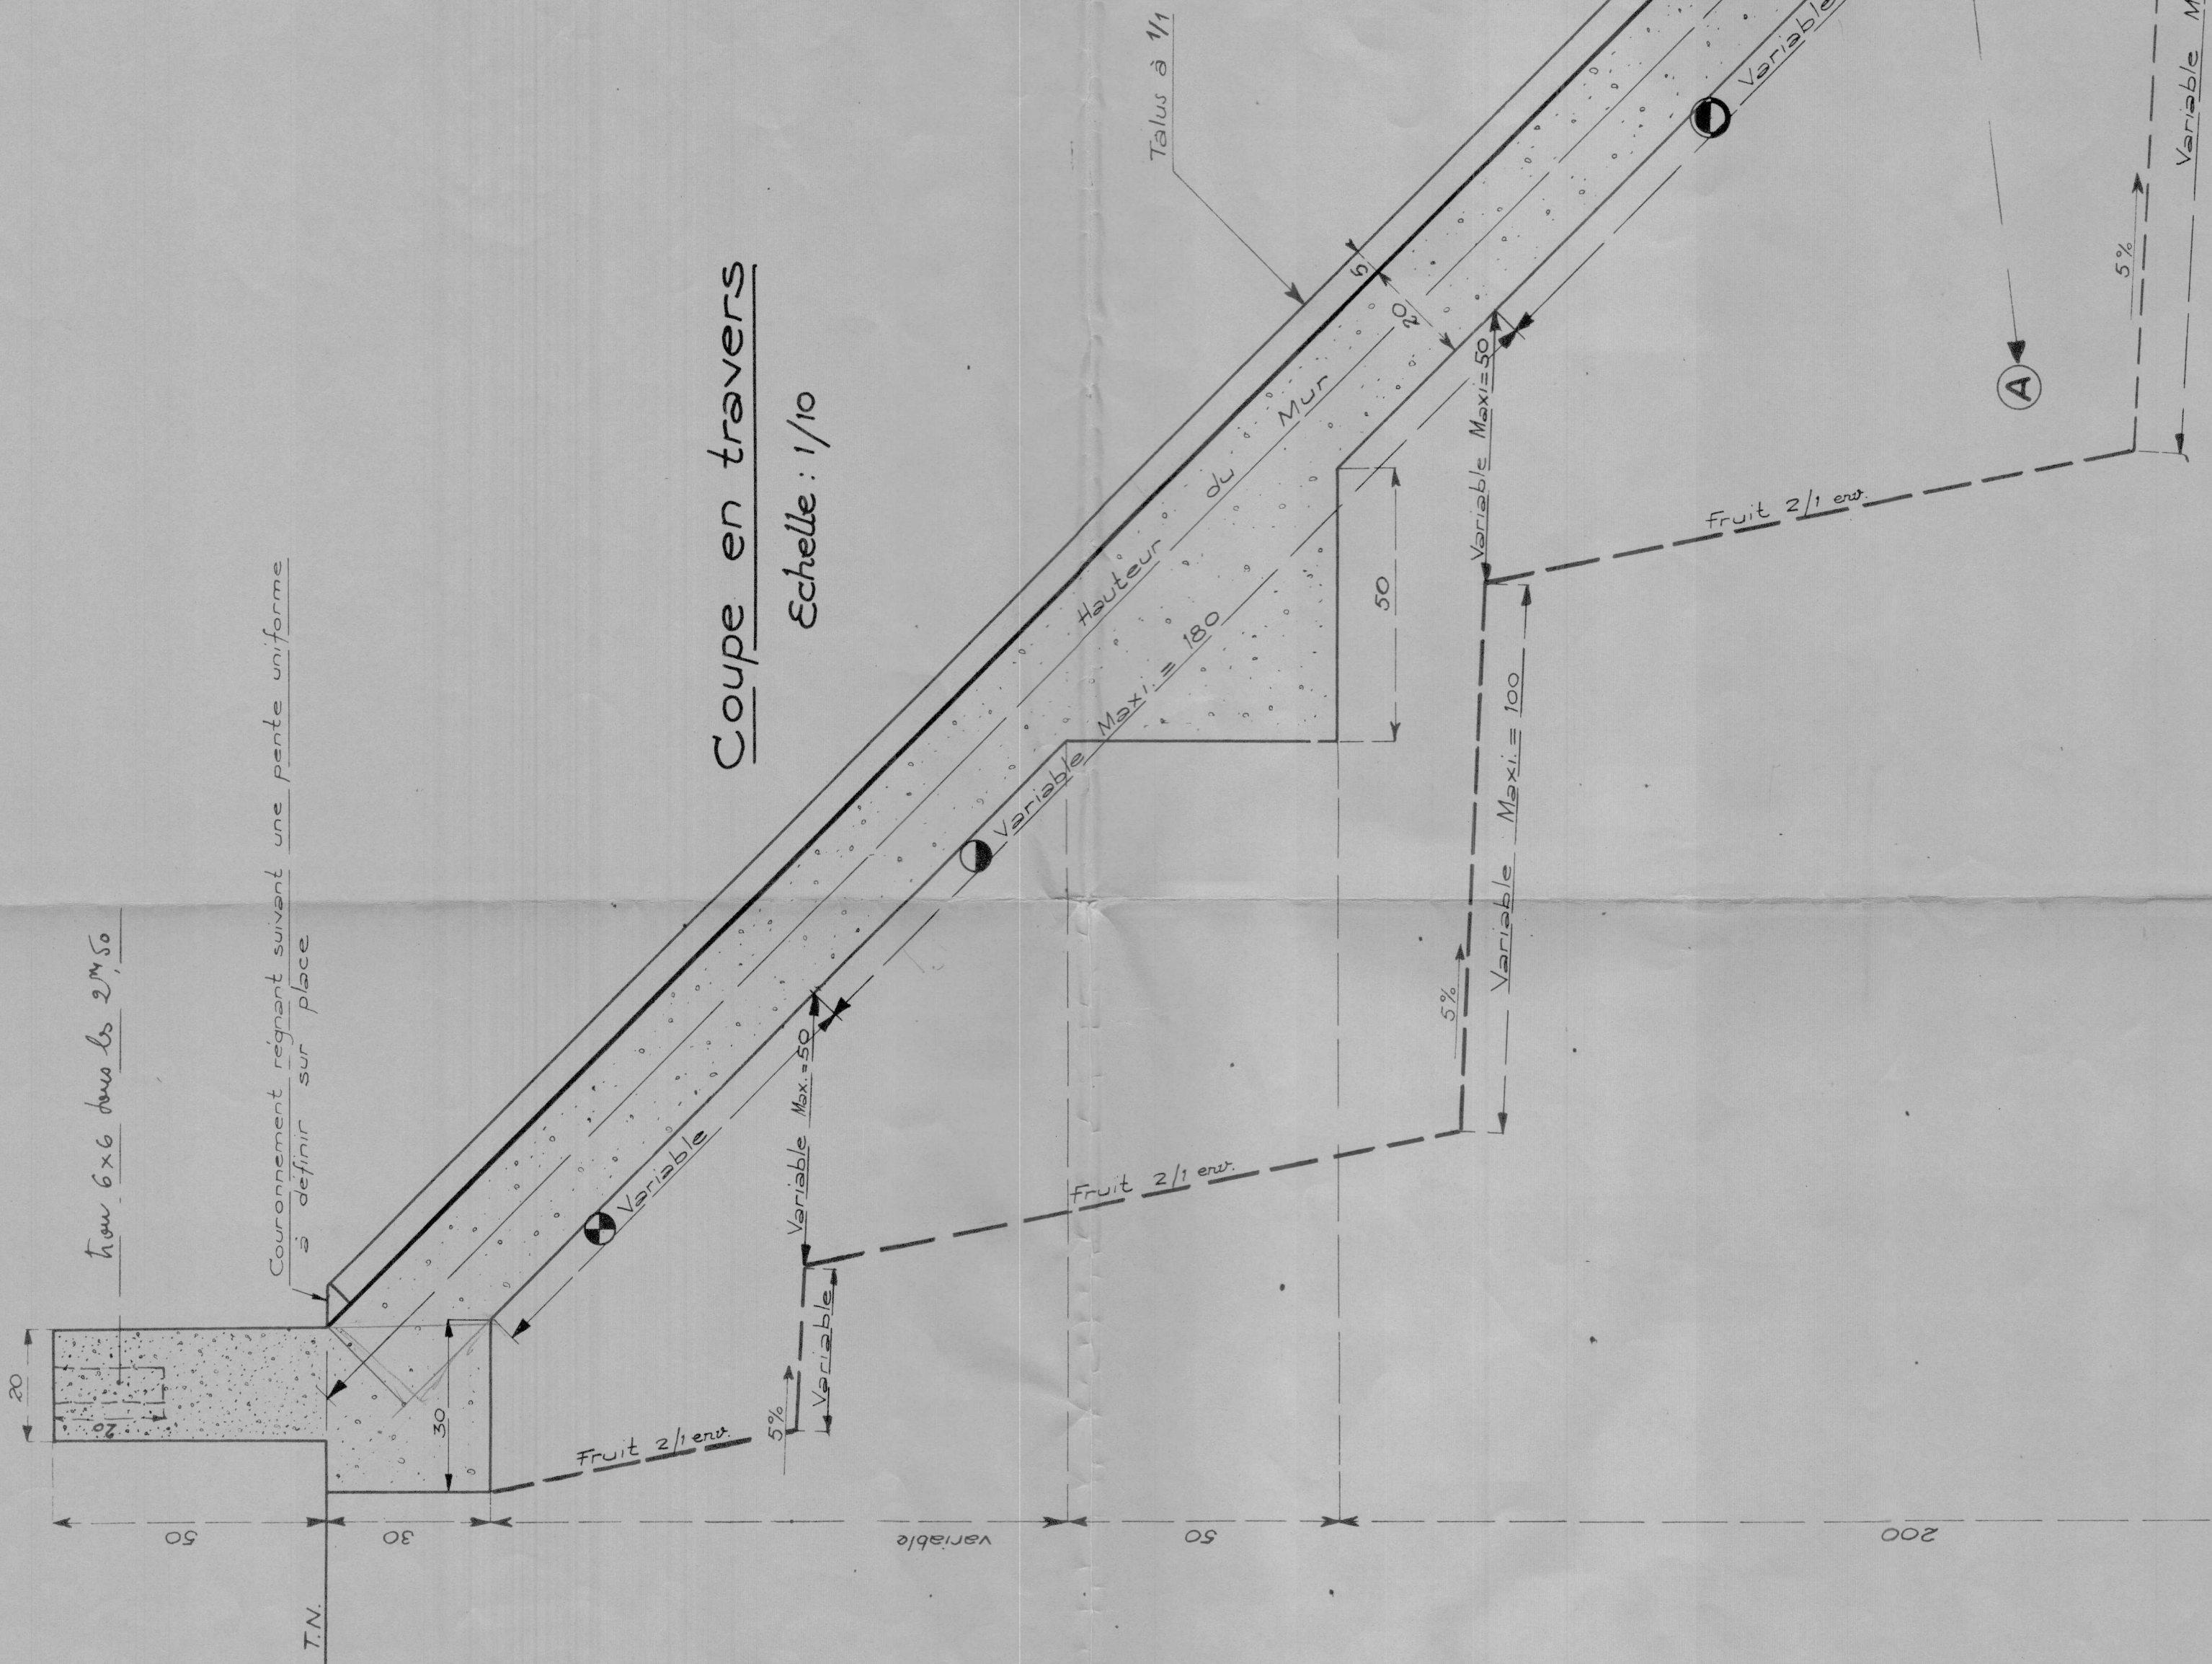


Tableau des Eperons-Drains

N° des Drains	Hauteur des Drains		N° des Drains	Hauteur des Drains		N° des Drains	Hauteur des Drains	
	Hauteur du Mur	Hauteur du Drain		Hauteur du Mur	Hauteur du Drain		Hauteur du Mur	Hauteur du Drain
Du P.16 au P.13 en P.13 = 16 drains								

