



PLAN DE MASSE PARTIEL - ETAT ACTUEL - ECH : 1/500

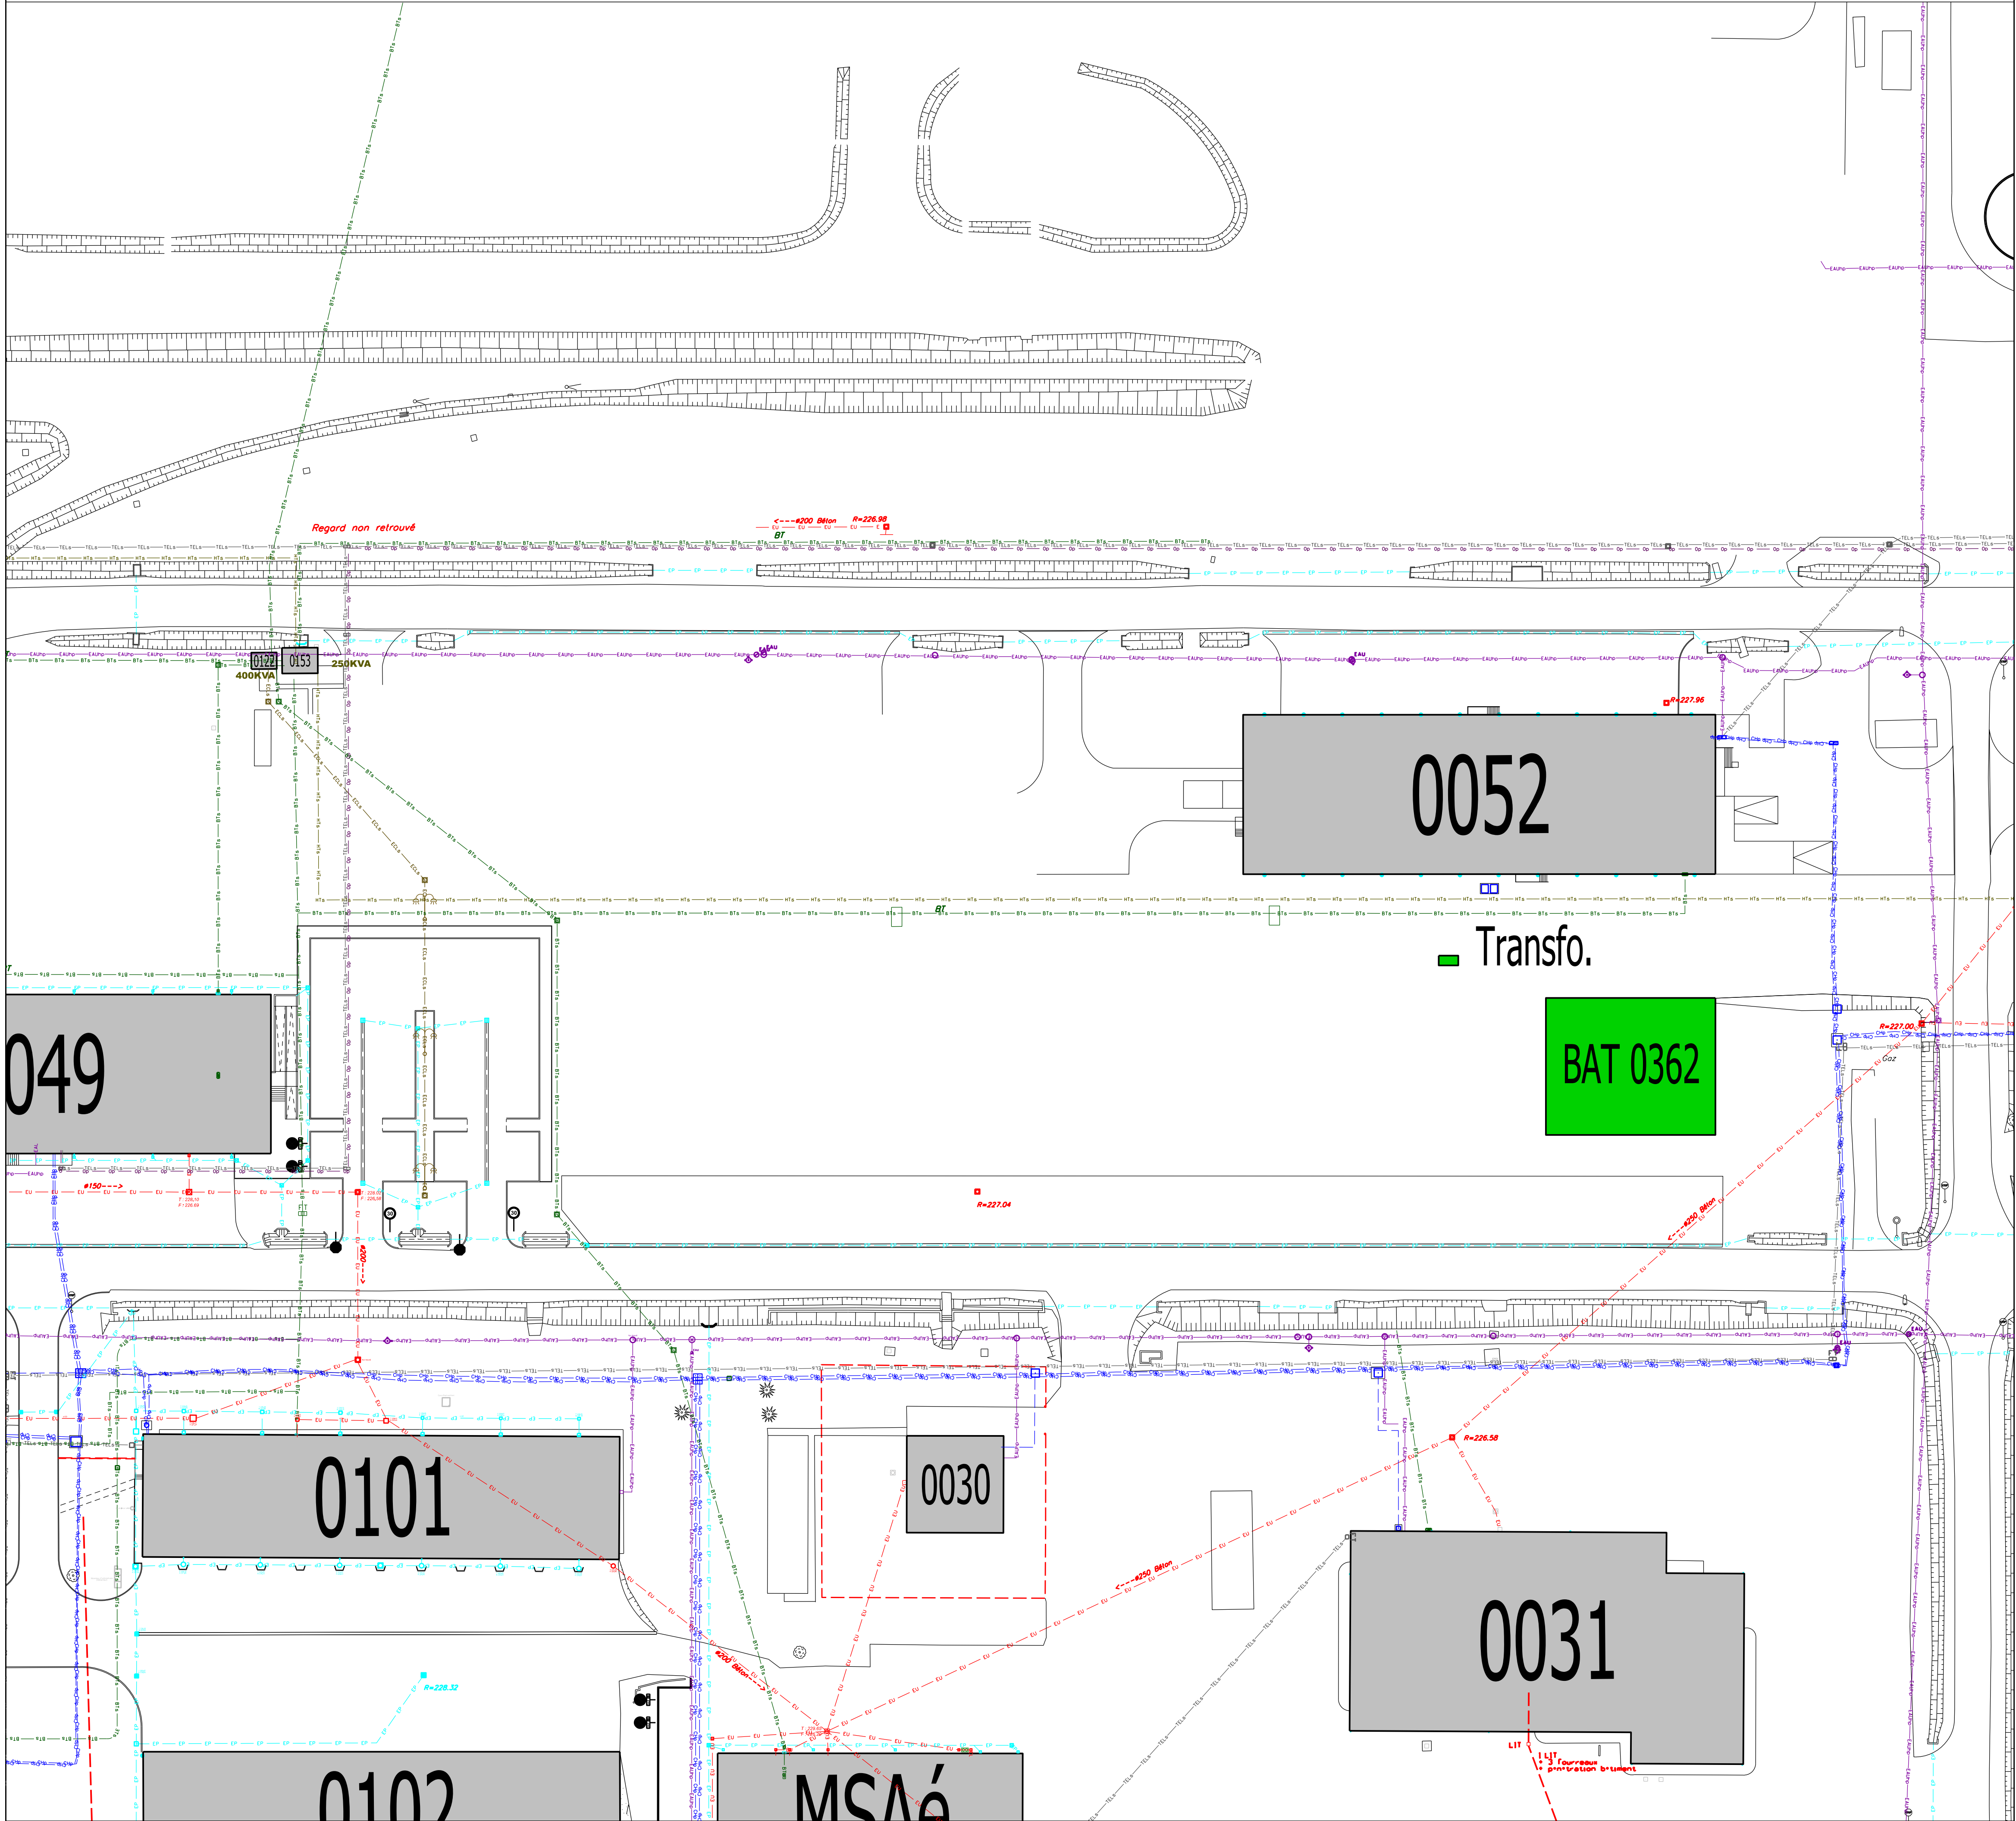

LEGENDE

- Réseaux existant
- HTA — HTA
 - BTS — BTS
 - ECLA — ECLA
 - TEL — TEL
 - EP — EP
 - EU — EU
 - EAP — EAP
 - CP — CP
- Emprise futur des bâtiments

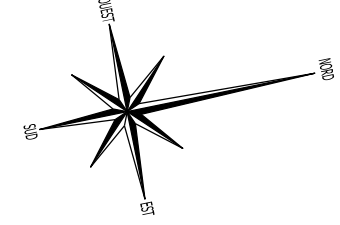

**MINISTÈRE
DES ARMÉES
ET DES ANCIENS
COMBATTANTS**
*Liberté
Egalité
Fraternité*

SGA
Secrétariat général
pour l'administration

SiD
Service d'Infrastructure de la Défense

Service d'Infrastructure
de la Défense
Nord-Est



Sous-Direction Investissement
Bureau de Maîtrise d'Œuvre de Metz

Caserne Ney
1, rue du Maréchal Lyautey
CS 95 002
57044 Metz Cedex 01

TELEPHONE 03.55.74.80.00 TELECOPIE 03.87.15.55.54

IG2MI Jean-Marc COLLIU
Directeur du Service d'Infrastructure
de la Défense Nord - Est

ROUVRES EN WOEVRE (55)
BASE Lt ETIENNE MANTOUX

Prérequis infrastructure
Bâtiment 0362

Plan de masse partiel
de la zone des travaux
Etat actuel

DOSSIER DE CONSULTATION DES ENTREPRISES

Ind.	Date	Modifications	Charge d'Etude	Dessinateur

CONCEPTION	MAÎTRISE D'ŒUVRE Chef du BMO METZ M. SCHRAE Tél : 03.87.15.56.61	Nom du fichier : #00180021_0001_000_V01_DCE.dgn	Date de 1ère diffusion : Novembre 2025
Charge d'affaires :	Charge d'affaires : SGT MARION BRETON Tél : 03.87.15.56.60	Fichiers associés :	
Dessiné par :	Dessiné par : Ludine BOGENEZ GODAR Tél : 03.87.15.56.08	Numéro d'opération : OPE 463 007	N° Ordre 02
Architecte :		Echelles : 1/500	

IDENTIFICATION DE LA FICHE	REFERENCE DU COMPOSANT	TYPE PLAN	INDICE
N° OPERATION			