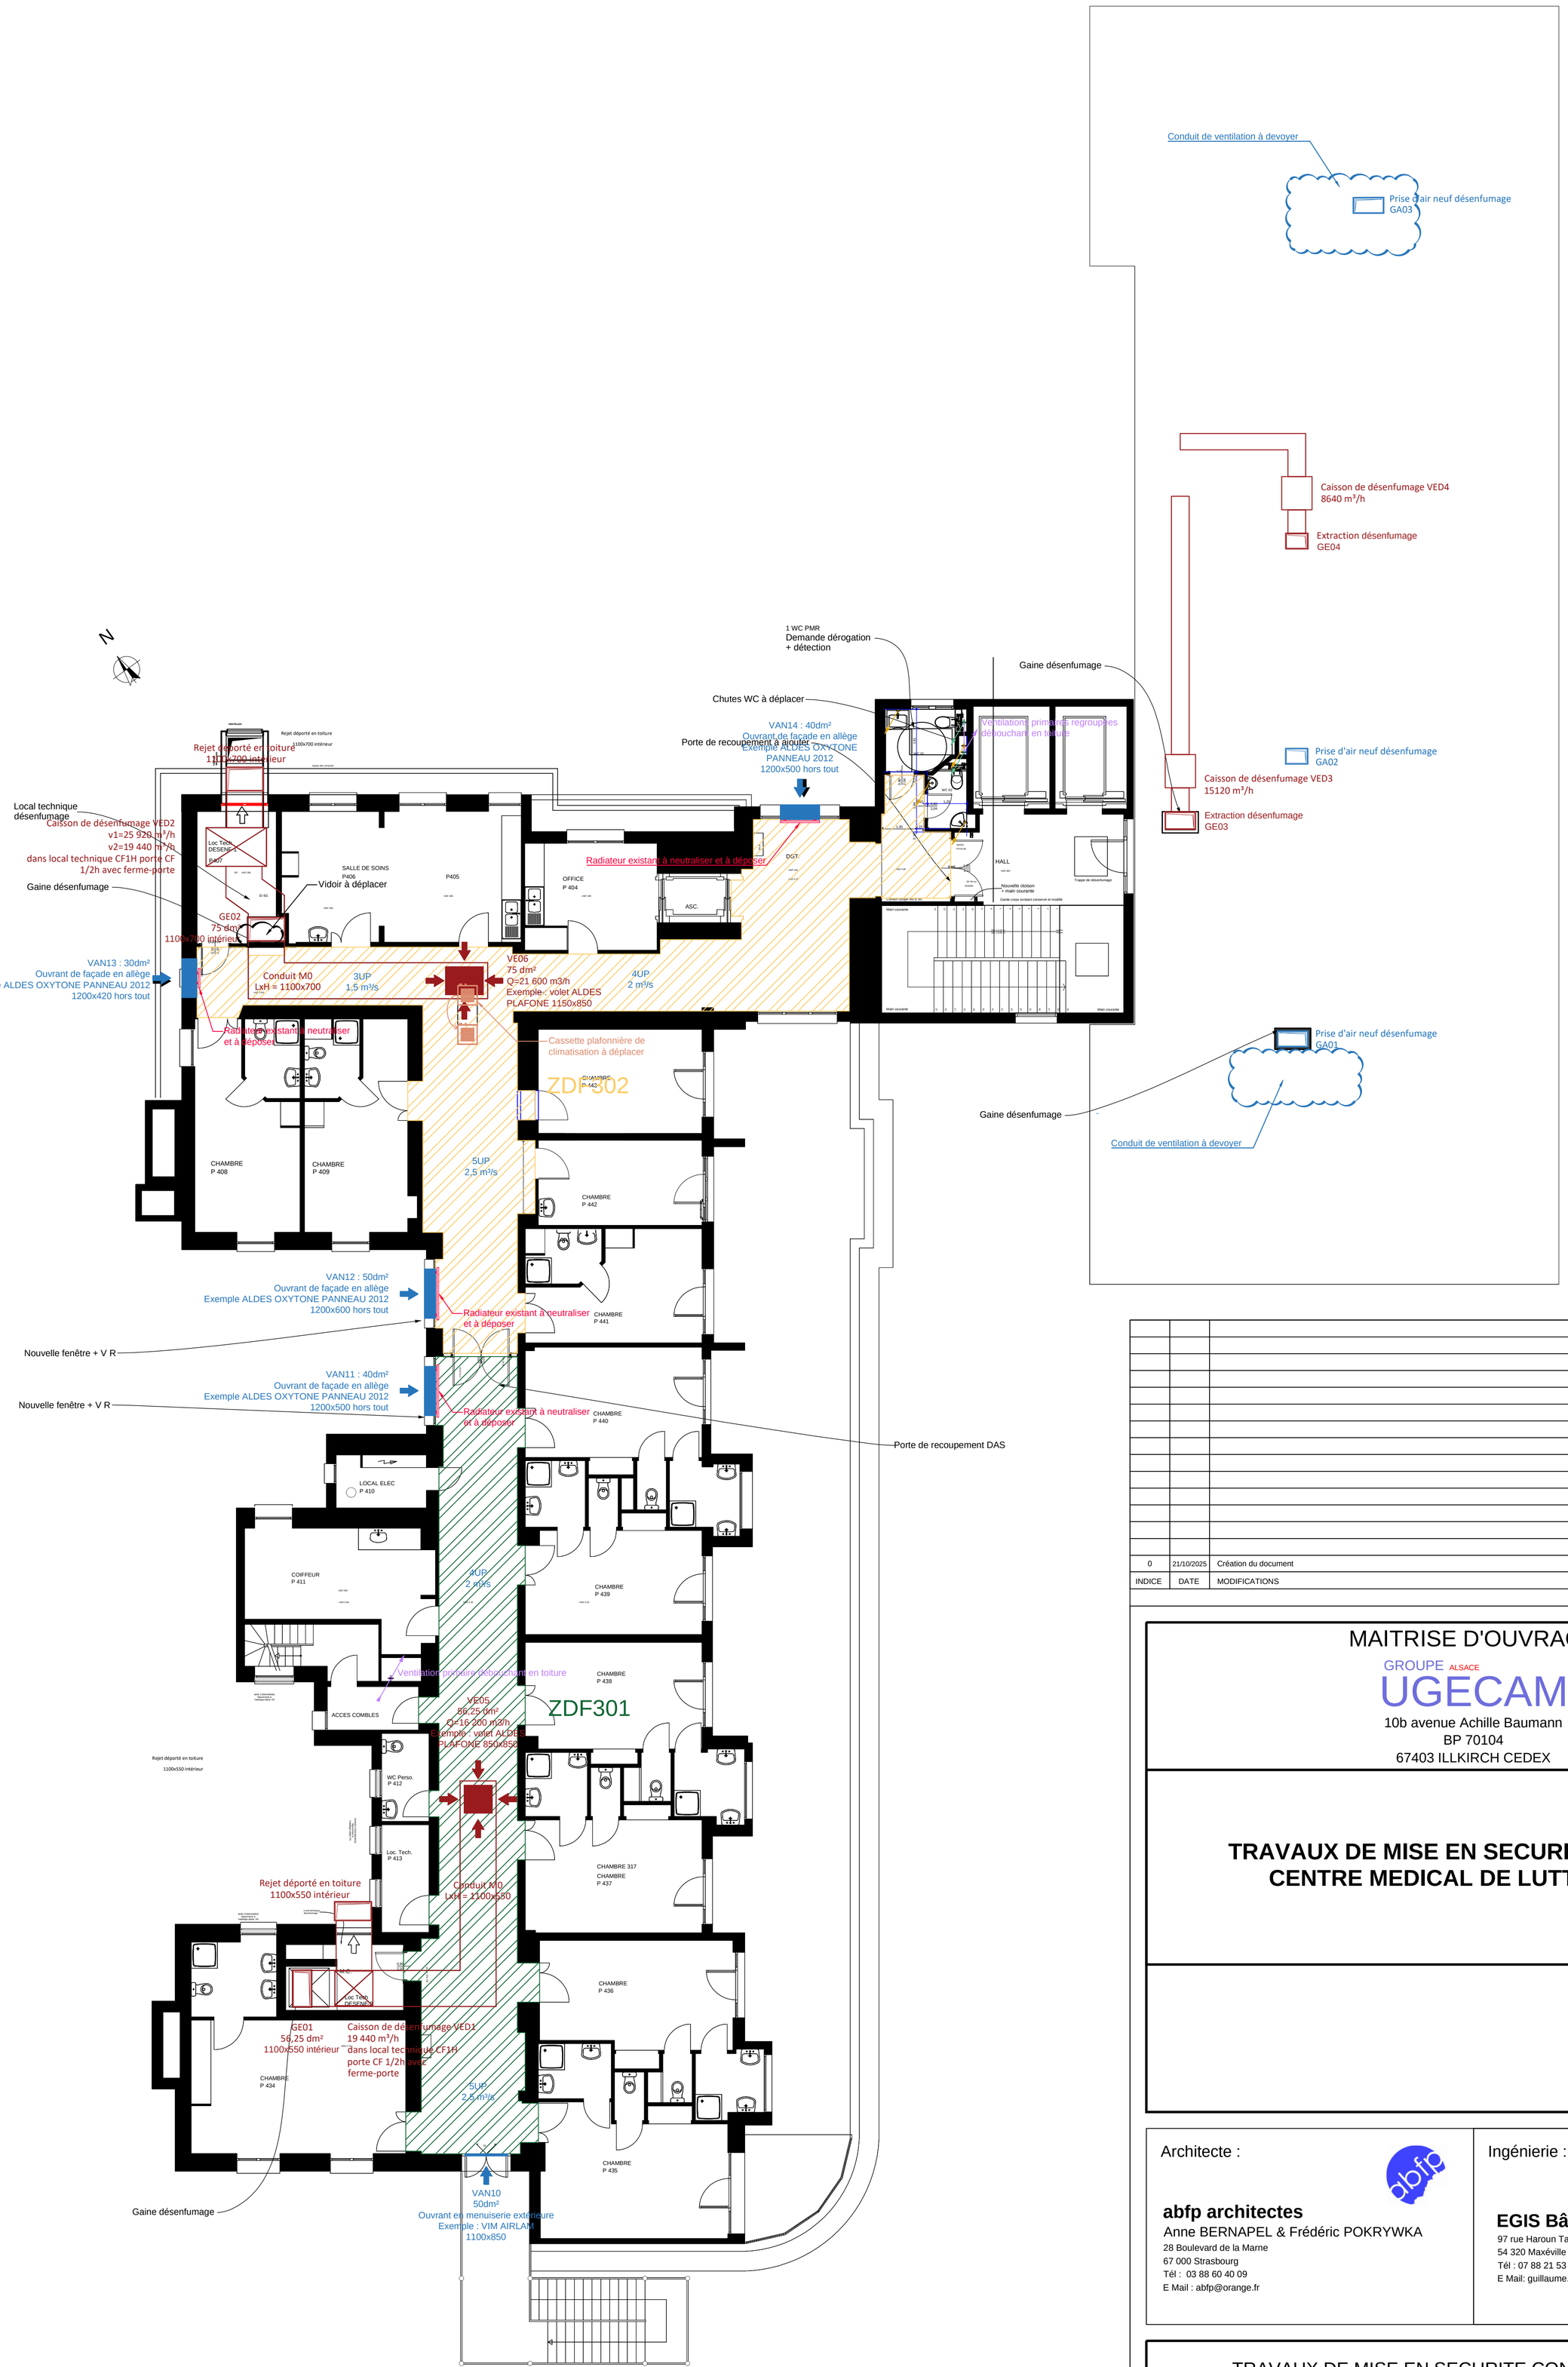

INDICE	DATE	MODIFICATIONS	ETABL.PAR	VISA	VERIF. PAR	VISA
0	21/10/2025	Création du document	GR	-	GR	-

MAITRISE D'OUVRAGE

GROUPE ALSACE

UGECAM

10b avenue Achille Baumann
BP 70104
67403 ILLKIRCH CEDEX

TRAVAUX DE MISE EN SECURITE INCENDIE CENTRE MEDICAL DE LUTTERBACH

Architecte :

abfp architectes
Anne BERNAPEL & Frédéric POKRYWKA
28 Boulevard de la Marne
67 000 Strasbourg
Tél : 03 88 60 40 09
E Mail : abfp@orange.fr

Ingénierie :

EGIS Bâtiments Nord Est
97 rue Haroun Tazieff
54 320 Maxéville
Tél : 07 88 21 53 23
E Mail: guillaume.remy@egis-groupe.com

TRAVAUX DE MISE EN SECURITE CONTRE L'INCENDIE

PLAN DE DESENFUMAGE
NIVEAU 4
-

N° AFFAIRE	EMETTEUR	PHASE	CODE LOT	ECHELLE	N° ORDRE	INDICE
BANE077	**EGI**	**PRO**	DSF	1/100	DSF03	0

FICHIER INFO: *Plan EGIS DSF 2025 10 21.dwg* DATE : Oct. 2025