



Palais de justice de CAMBRAI - Existant

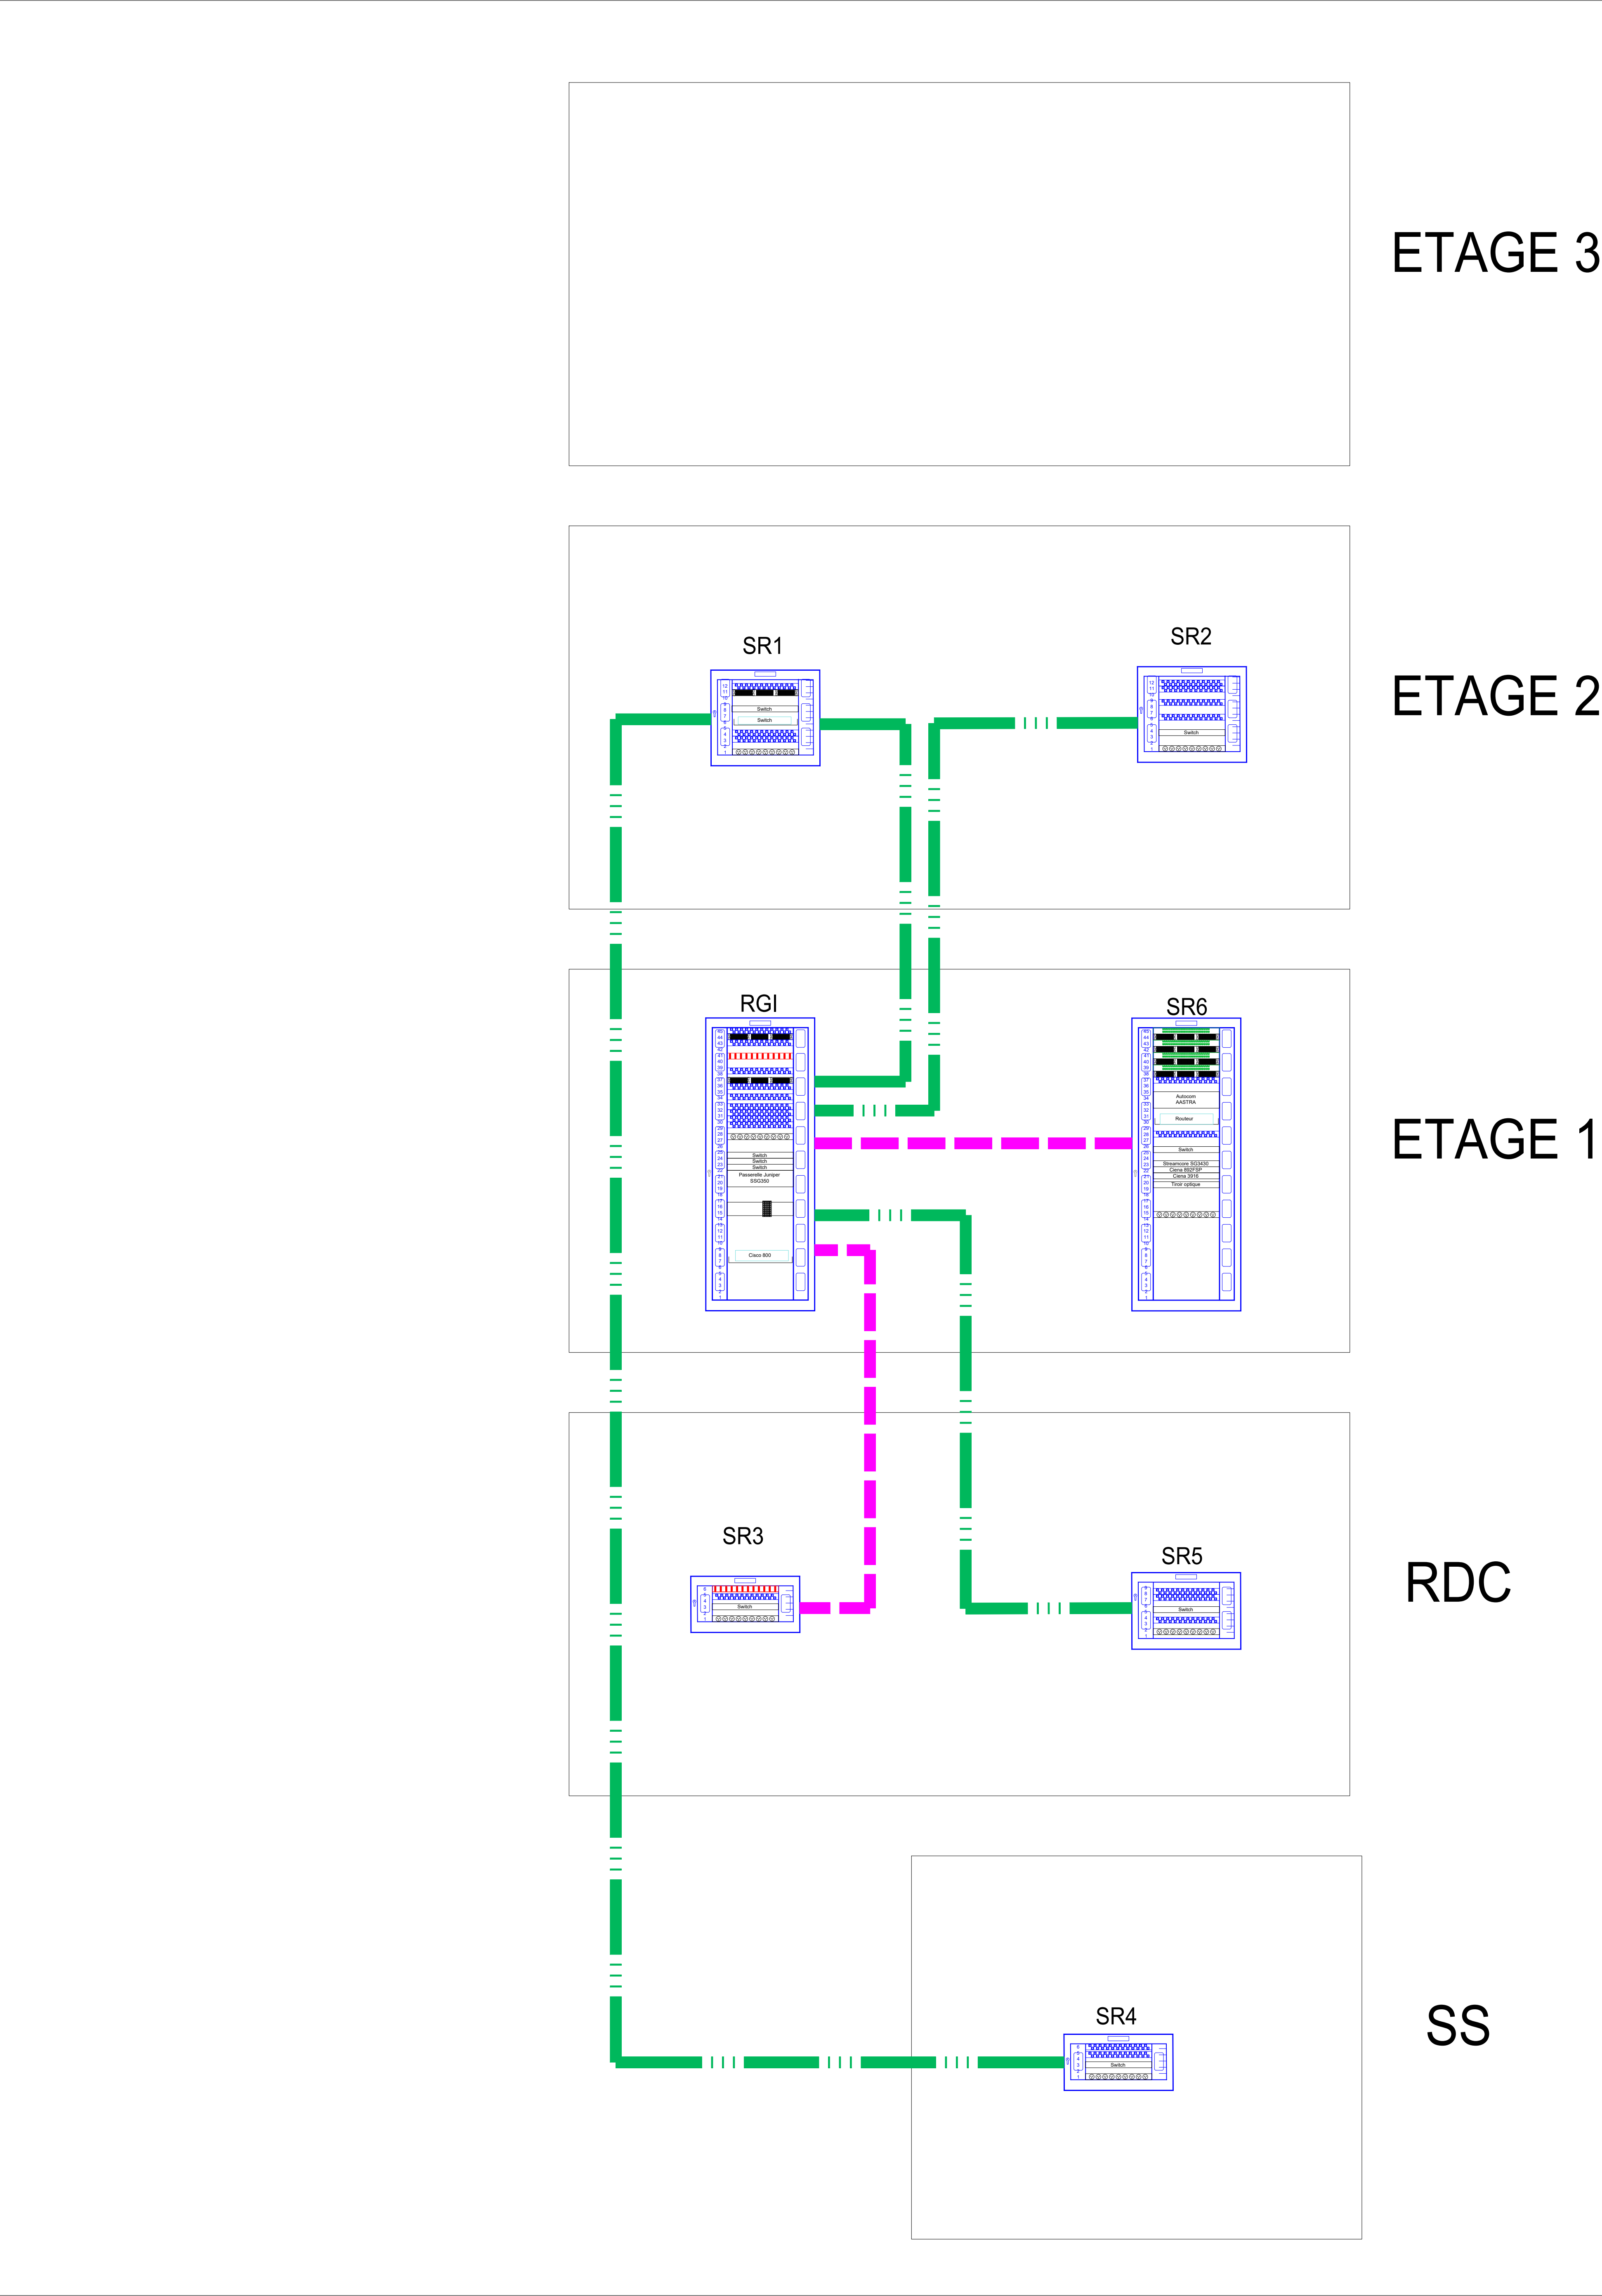

A	10/2025	"Création du document"				M. OUTTERYCK				
Ind	Date	Désignation				Dessiné				
REFONTE DU CÂBLAGE INFORMATIQUE TJ CAMBRAI ELECTRICITE CFO-CFA										
 ETBE INGENIERIE 33 Rue Arméeée Bullot 59300 Valenciennes Tel: 06-11-30-49-64 Email: r.moreira@etbe-ing.com				SYNOPTIQUE EXISTANT						
Ce document est la propriété intellectuelle de la société ETBE Ingénierie. Toute reproduction ou transmission sans notre accord est interdite. Ce document est un plan de principe et ne peut servir de plan d'exécution.										
N°-AFFAIRE:		LIEU:	PHASE:	TYPE:	LOT:	Niveau:	N° pièce:	Nature du plan:	Échelle :	Format
588-2025		CAMBRAI	DCE	PG	TCE		EL11	SYN	SANS	A0