



Palais de justice de CAMBRAI - Projet- BASE

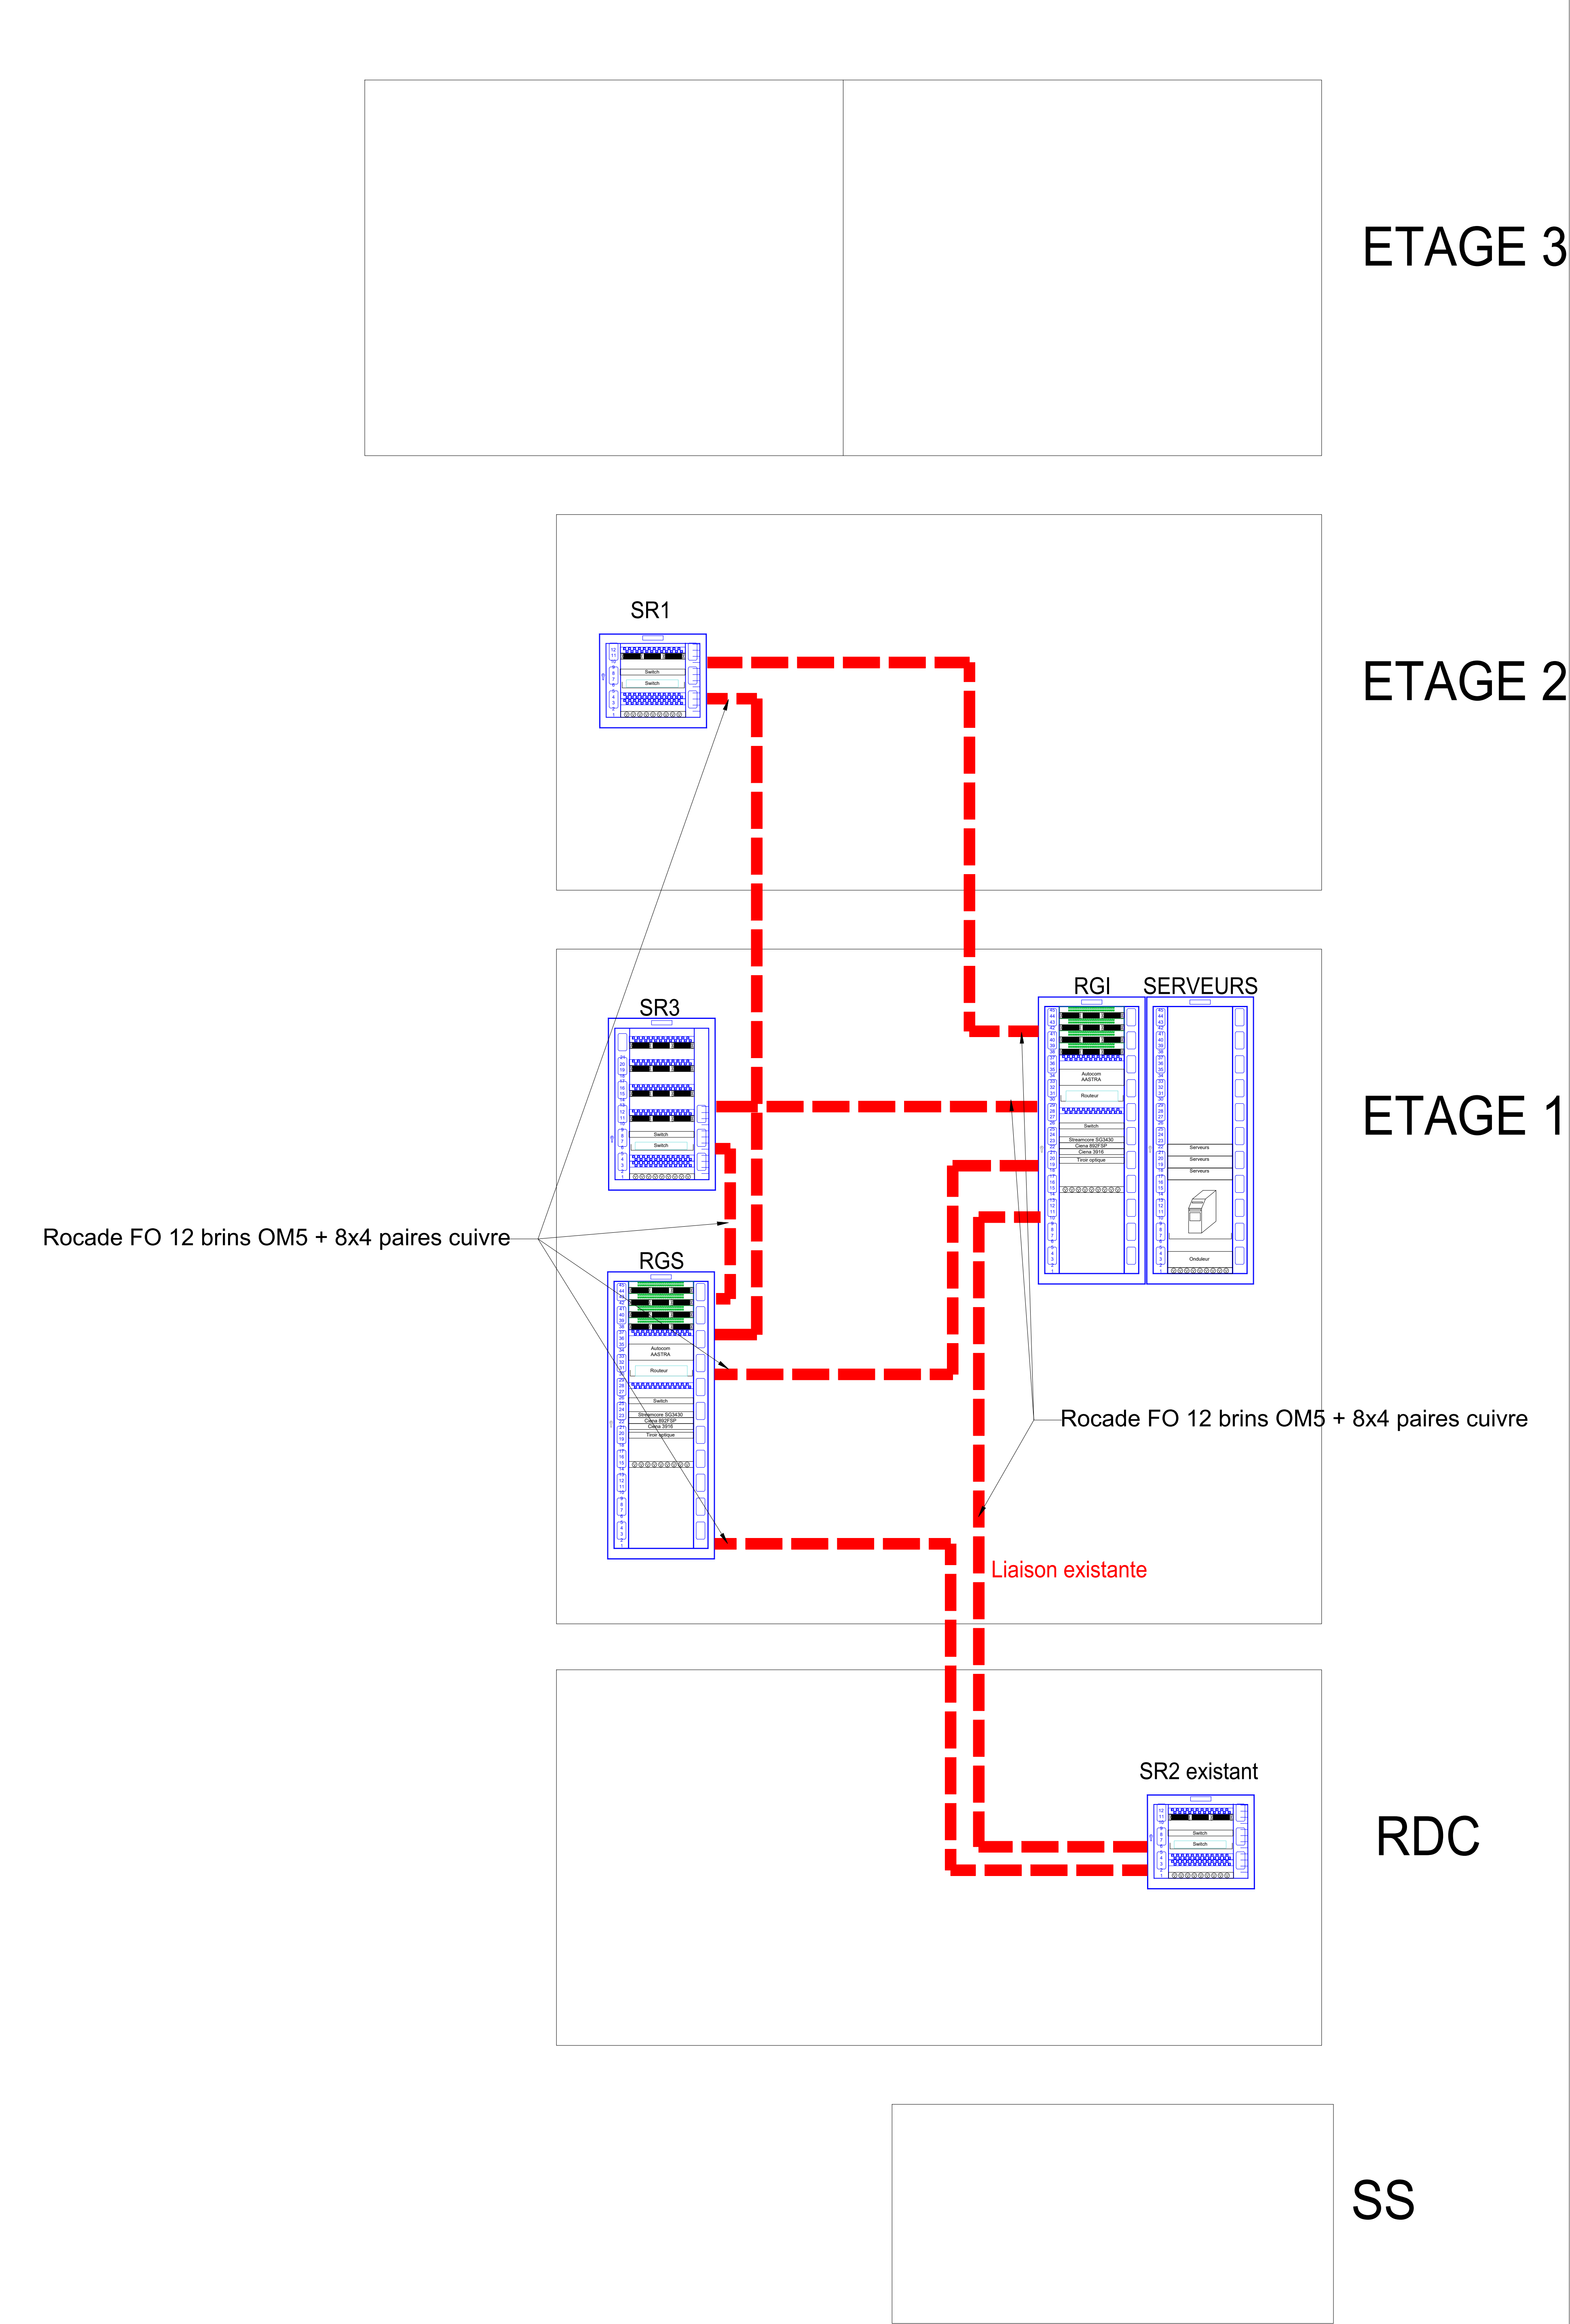

A	10/2025	"Création du document"							
Ind	Date	Désignation							
		M. OUTTERYCK							
		Dessiné							
REFONTE DU CÂBLAGE INFORMATIQUE TJ CAMBRAI ELECTRICITE CFO-CFA									
		SYNOPTIQUE PROJET							
ETBE INGENIERIE 33 Rue Arméeée Bullot 59300 Valenciennes Tel: 06-11-30-49-64 Email: r.moreira@etbe-ing.com									
Ce document est la propriété intellectuelle de la société ETBE Ingénierie. Toute reproduction ou transmission sans notre accord est interdite. Ce document est un plan de principe et ne peut servir de plan d'exécution.									
N°-AFFAIRE:	LIEU:	PHASE:	TYPE:	LOT:	Niveau:	N° pièce:	Nature du plan:	Echelle :	Format:
588-2025	CAMBRAI	DCE	PG	TCE		EL12	SYN	SANS	A0