



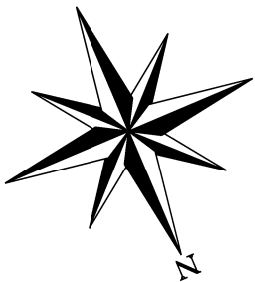


Rez de Chaussée

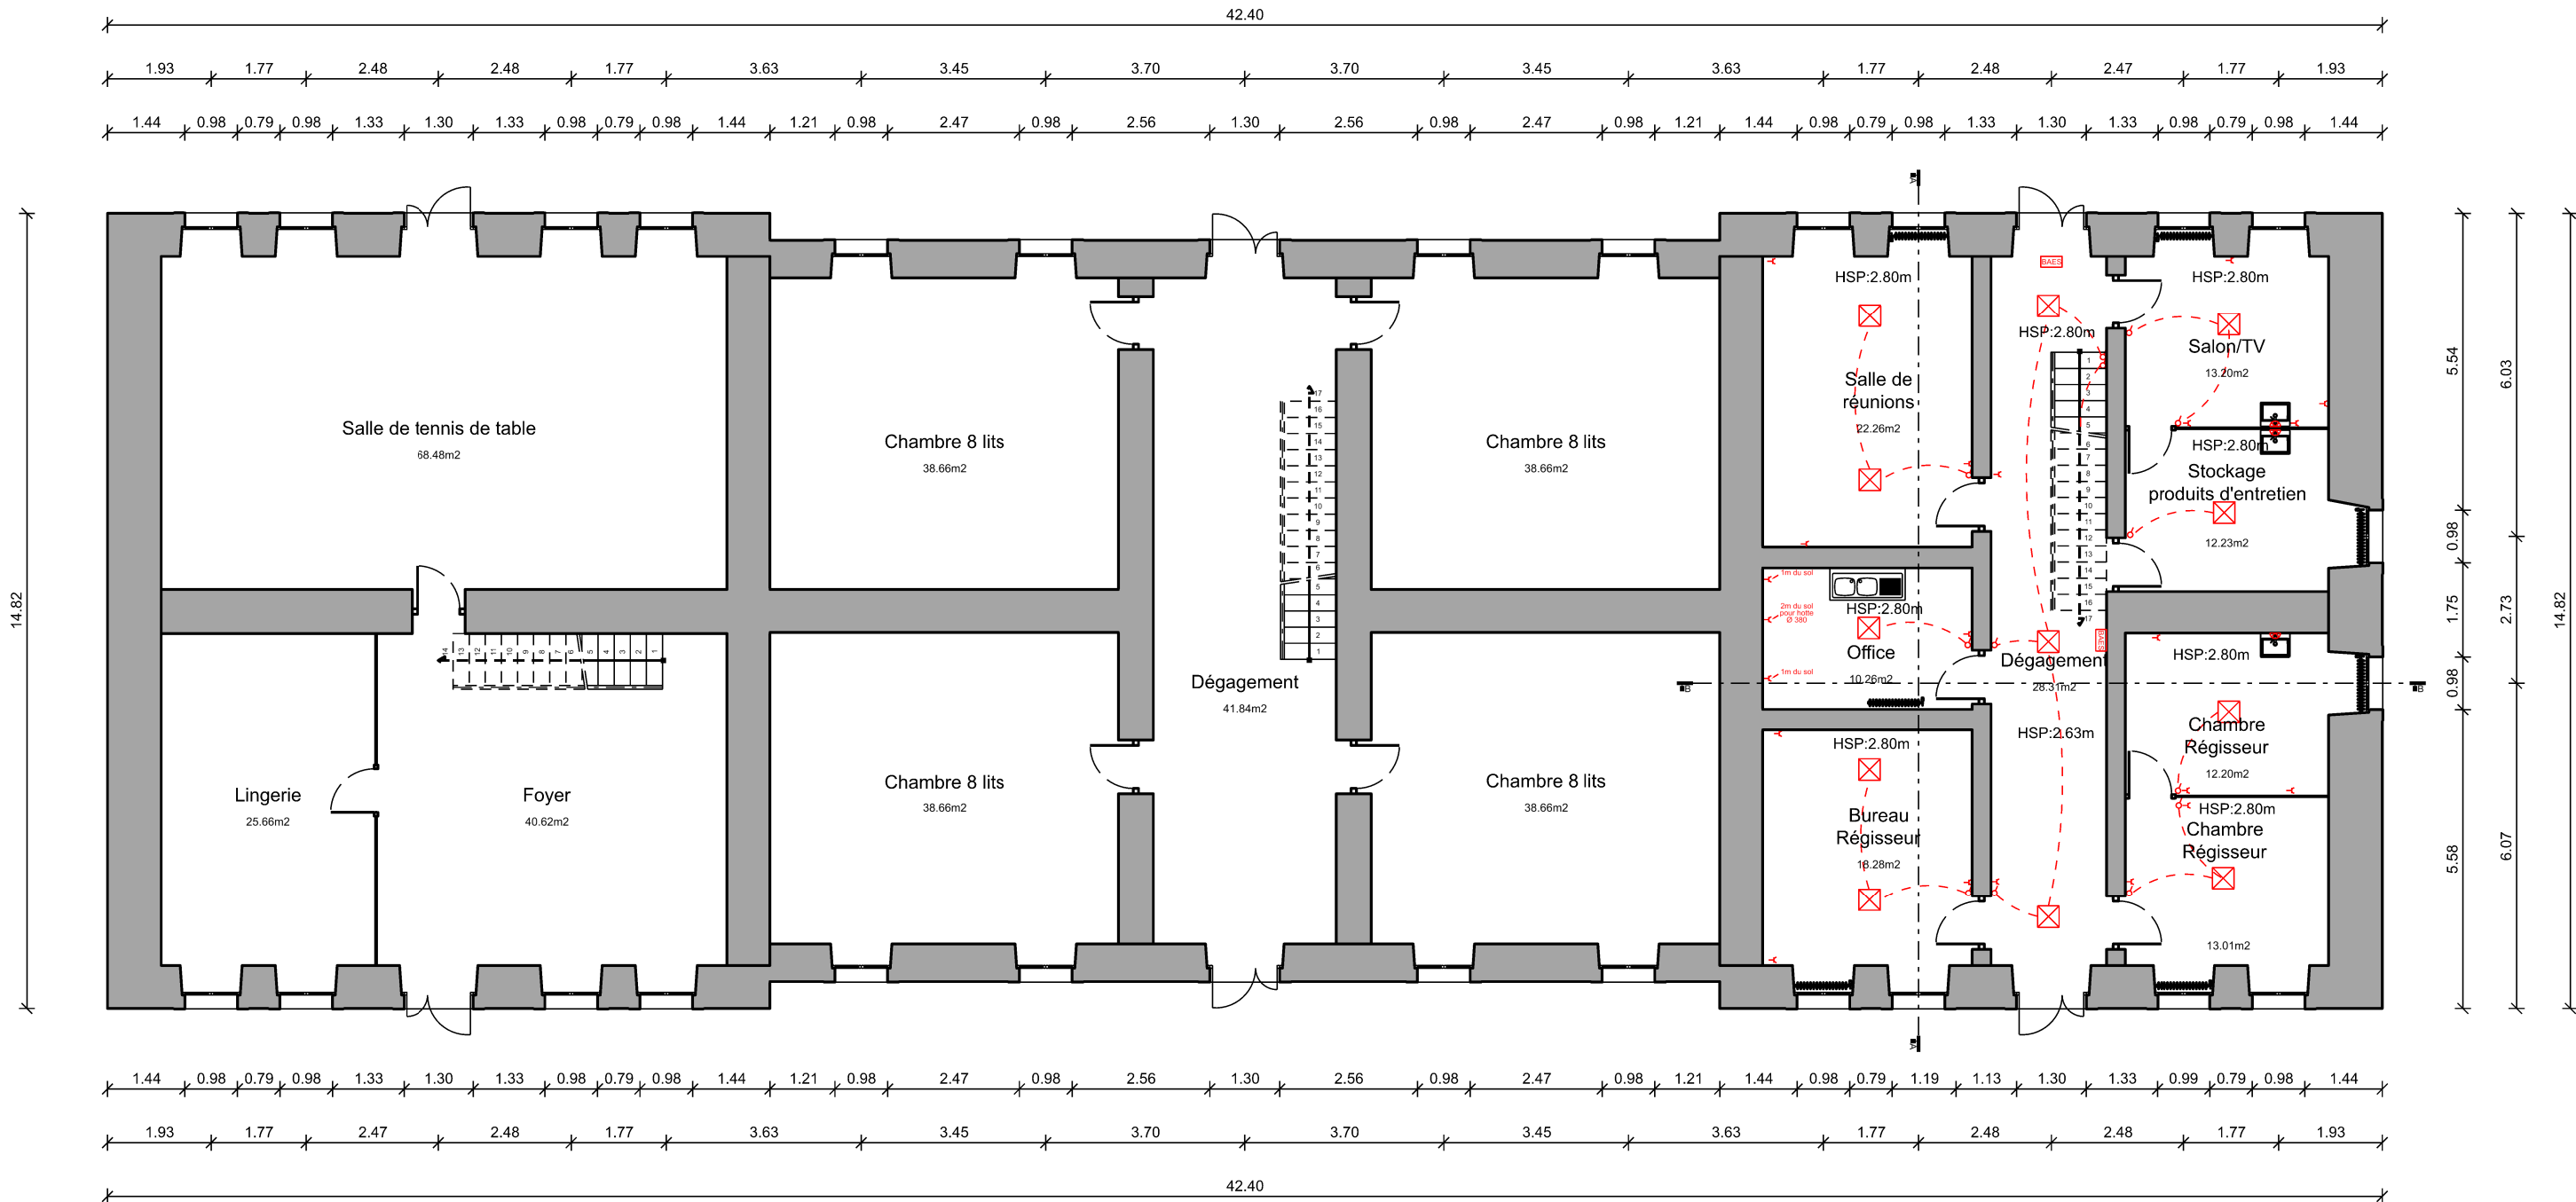

 ESID RENNES USID CHERBOURG BCRM Cherbourg - CD04 50115 Cherbourg-en-Cotentin cedex	Dessiné par : Dessinateur Createur Olivier LAPERGUE	MANCHE St-Vaast-La-Hougue Fort Libellé Composant		 Secrétariat général pour l'administration	 Liberté • Égalité • Fraternité REPUBLIQUE FRANÇAISE MINISTÈRE DES ARMÉES
	Chef de l'USID de Cherbourg IC2MI Adrien ROCHER	PLAN DU REFERENTIEL		Chorus Imm.: Chorus Imm Chorus Comp.: Chorus Comp	
		Plan d'exé Rez de Chaussée Echelle : 1/125		Norm de la fiche : 500652501X_0007_N_00_ATL Date création : Date Création Date indice : 09/01/2025	