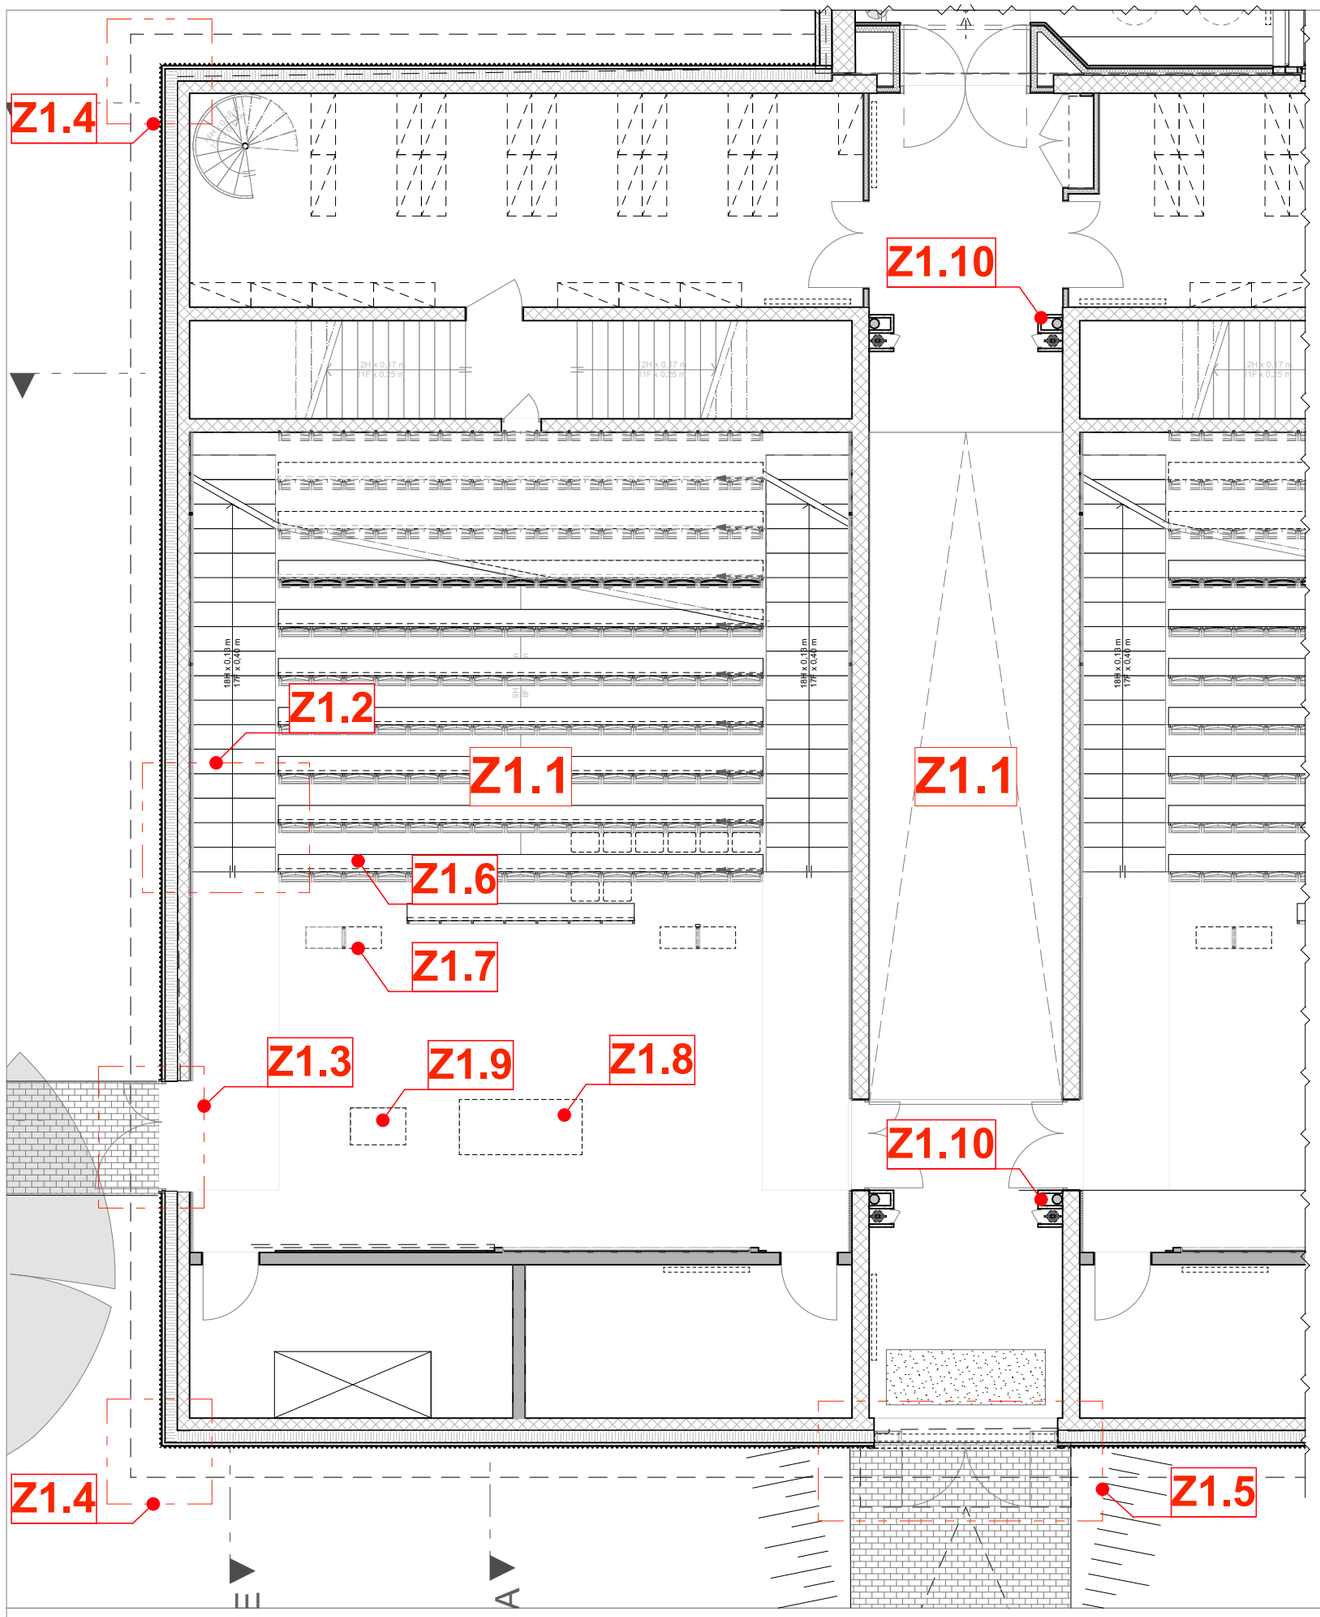

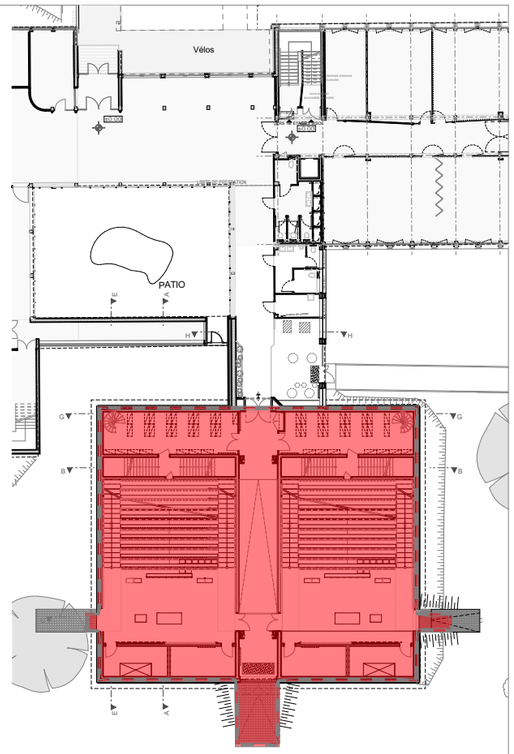

ZONE 1

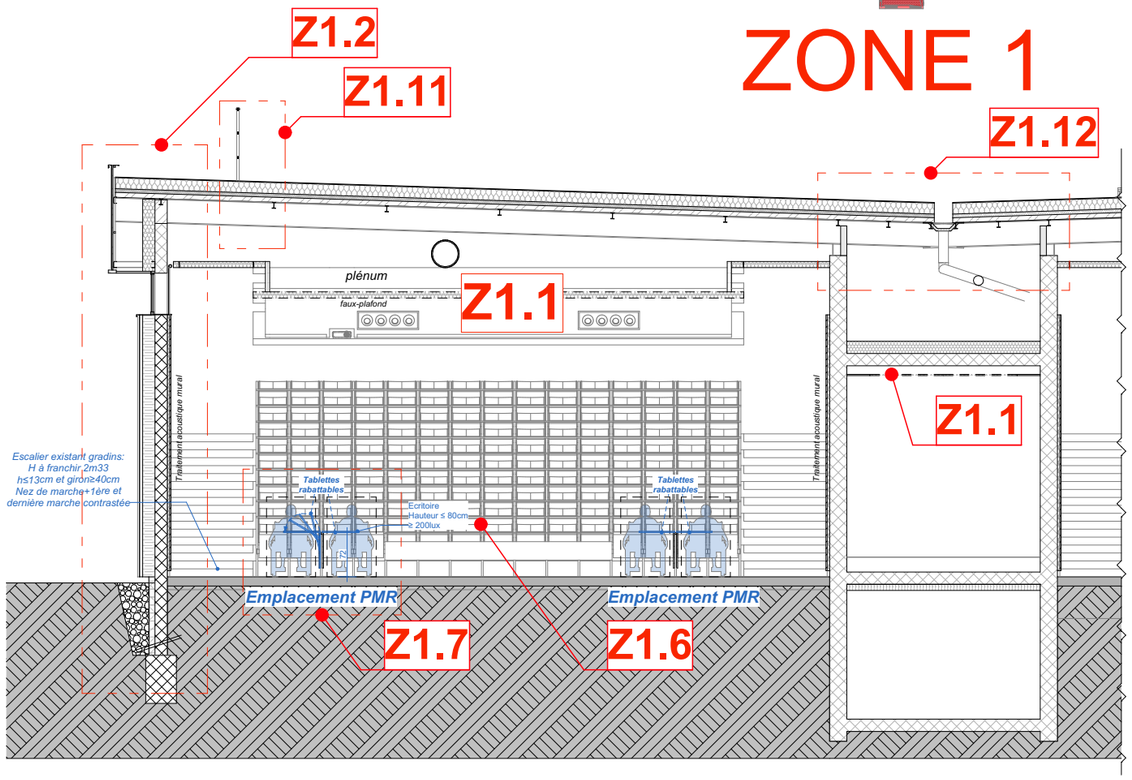

drlw

Université Marie & Louis PASTEUR
1 rue Claude Gaudimel
25000 BESANCON

REPERAGE DETAILS-ZONE 1

DCE A
16/06/2025

P.08.1