



+33 (0)5 55 33 38 19
contact@hobo.fr
9 avenue du Général de Gaulle
87000 Limoges

DOSSIER n°2


21-07-25
PRO - Ind B

Maître d'Ouvrage :
HOPITAL DUPUYTREN 1
LIMOGES

1er SOUS-SOL - MEDECINE NUCLEAIRE -
Restructuration du service


PHASAGE

MNU-PRO-ARC-HOB-P2/P6-SS1-06	SYNOPTIQUE DES PHASES	A3
MNU-PRO-ARC-HOB-P2-SS1-07	PHASE 2 plan du projet	A1
MNU-PRO-ARC-HOB-P3-SS1-08	PHASE 3 plan du projet	A2
MNU-PRO-ARC-HOB-P4-SS1-09	PHASE 4 plan du projet	A2
MNU-PRO-ARC-HOB-P5-SS1-10	PHASE 5 plan du projet	A2
MNU-PRO-ARC-HOB-P6-SS1-11	PHASE 6 plan du projet	A2

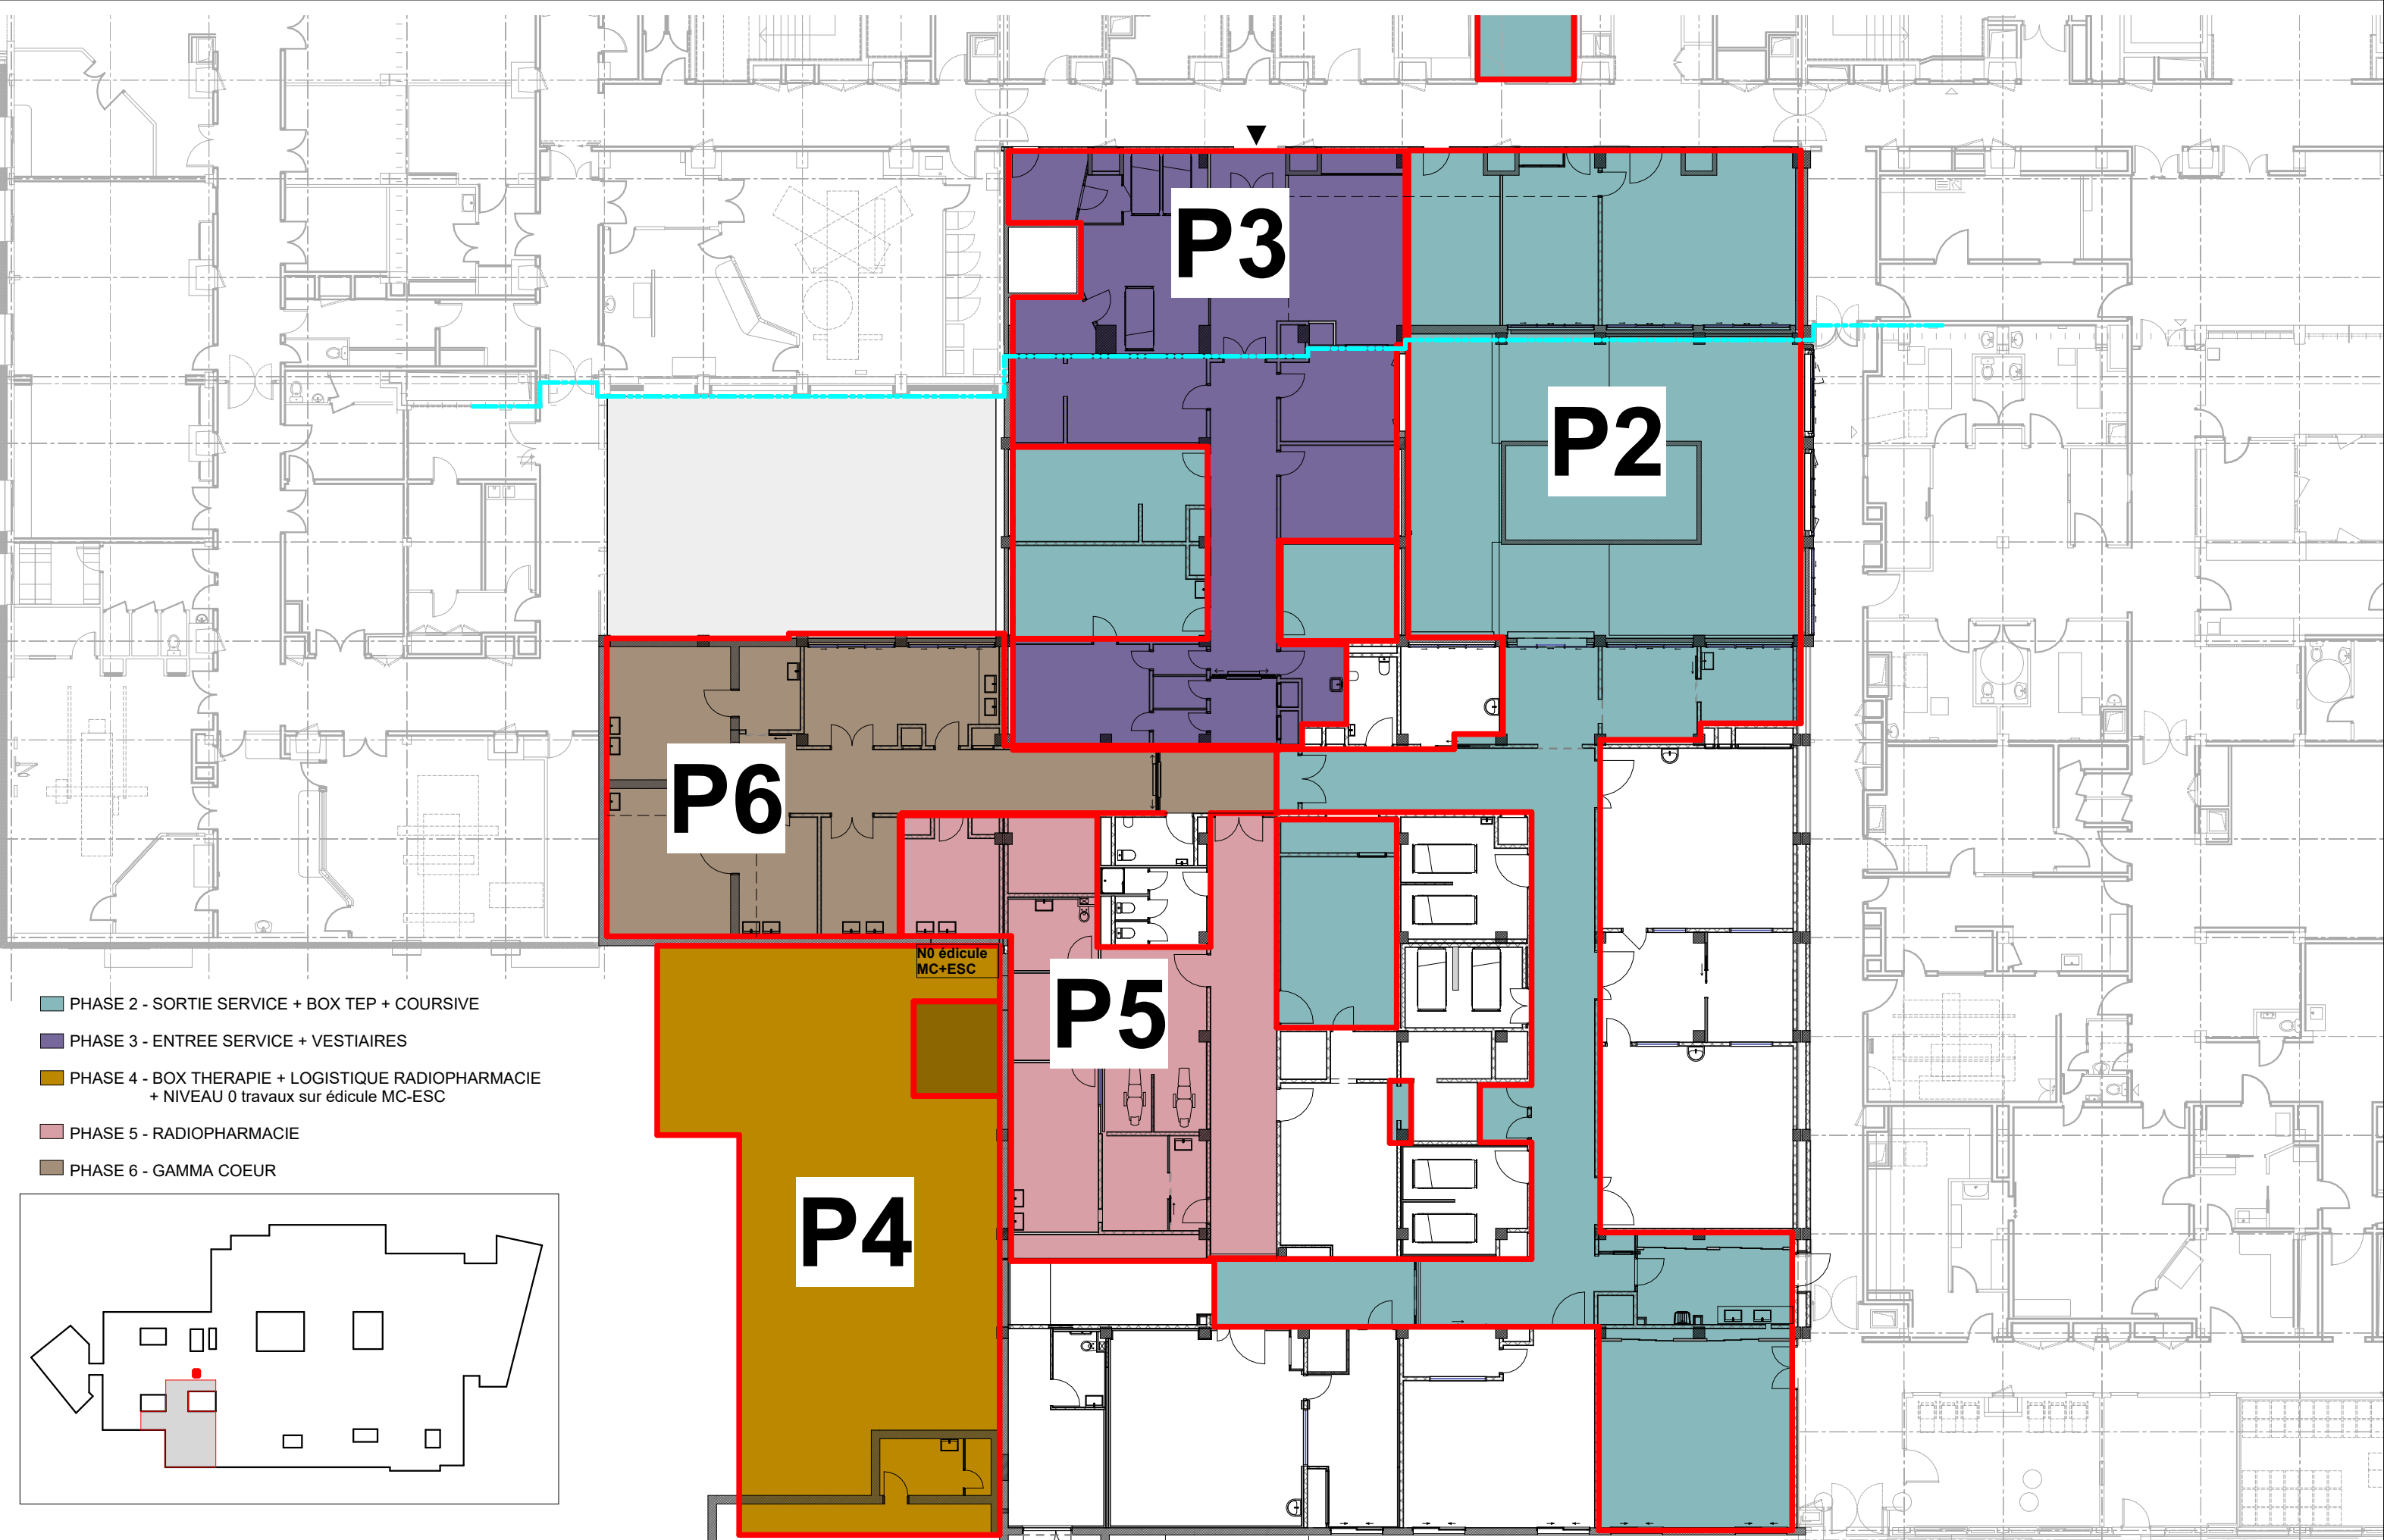

PROJET Phase 2
510 m² Surf plancher

PURGES-DEMOLITIONS

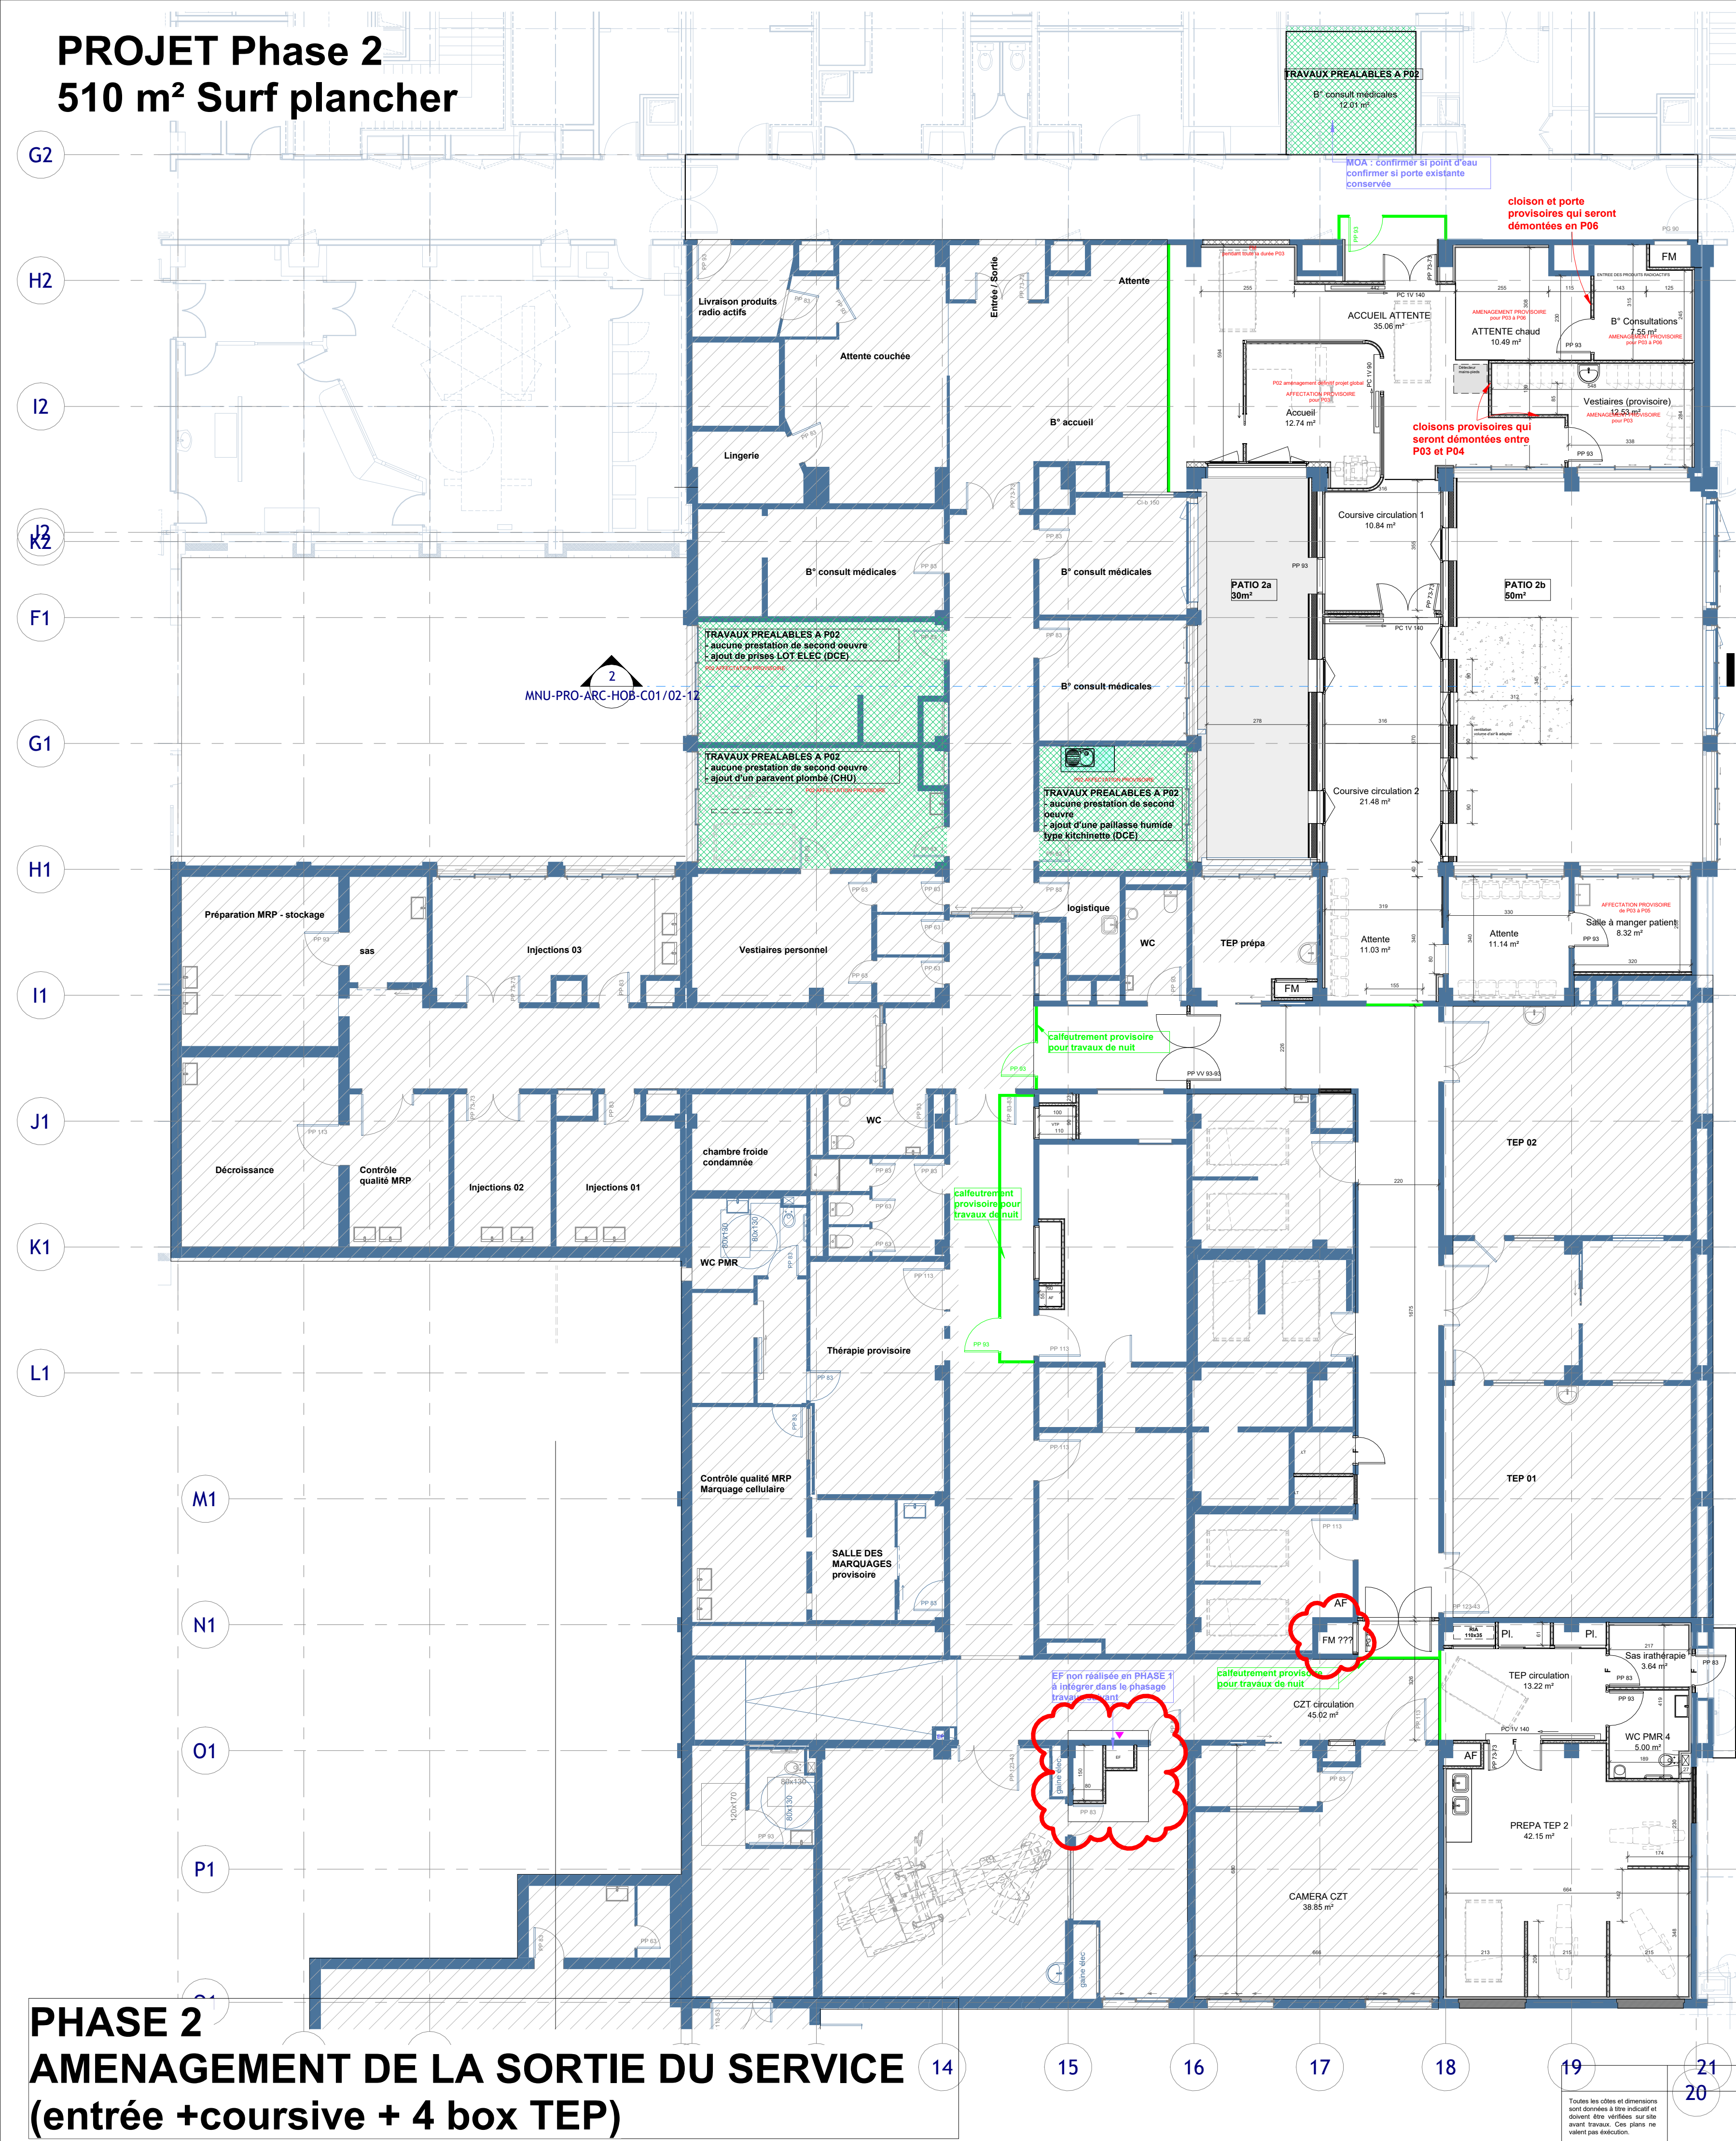

LEGENDE - plan projet

- EXISTANT
- PROJET
- LIMITE IGH

LEGENDE - plan purges et démolitions

- EXISTANT
- PURGES - DEMOLITIONS
- HORS CHANTIER : Chantier SCR
- HORS CHANTIER : Locaux conservés en l'état
- Reservations pour CVC-Pb (repérage non exhaustif, donner à titre indicatif > ne substitue pas aux plans techniques)
- LIMITE IGH
- TOUTES LES RESERVATIONS EN PLANCHER SUPPRIMEES DOIVENT FAIRE L'OBJET D'UNE CAMPAGNE DE CALFEUTREMENT AU FEU
- TOUTES LES CLOISONS EXISTANTES COTEES 15cm et plus SONT EN BETON SUIVANT DAT PLOMB ET AMIANTE - ANNEXE AU DOSSIER PRO



PHASE 2
AMENAGEMENT DE LA SORTIE DU SERVICE
(entrée +coursive + 4 box TEP)

PROJET Phase 3
Surf plancher 220m²



PHASE 3
AMENAGEMENT DE ENTREE
DU SERVICE + vestiaires

LEGENDE - plan projet

- EXISTANT
- PROJET
- LIMITE IGH

LEGENDE - plan purges et démolitions

- EXISTANT
- PURGES - DEMOLITIONS
- HORS CHANTIER : Chantier SCR
- HORS CHANTIER : Locaux conservés en l'état


Réservations pour CVC-Pb (repérage non exhaustif, donner à titre indicatif > ne substitue pas aux plans techniques)

LIMITE IGH

TOUTES LES RESERVATIONS EN PLANCHER SUPPRIMEES DOIVENT FAIRE L'OBJET D'UNE CAMPAGNE DE CALFEUTREMENT AU FEU

TOUTES LES CLOISONS EXISTANTES COTEES 15cm et plus SONT EN BETON SUIVANT DAT PLOMB ET AMIANTE - ANNEXE AU DOSSIER PRO


PURGES-DEMOLITIONS

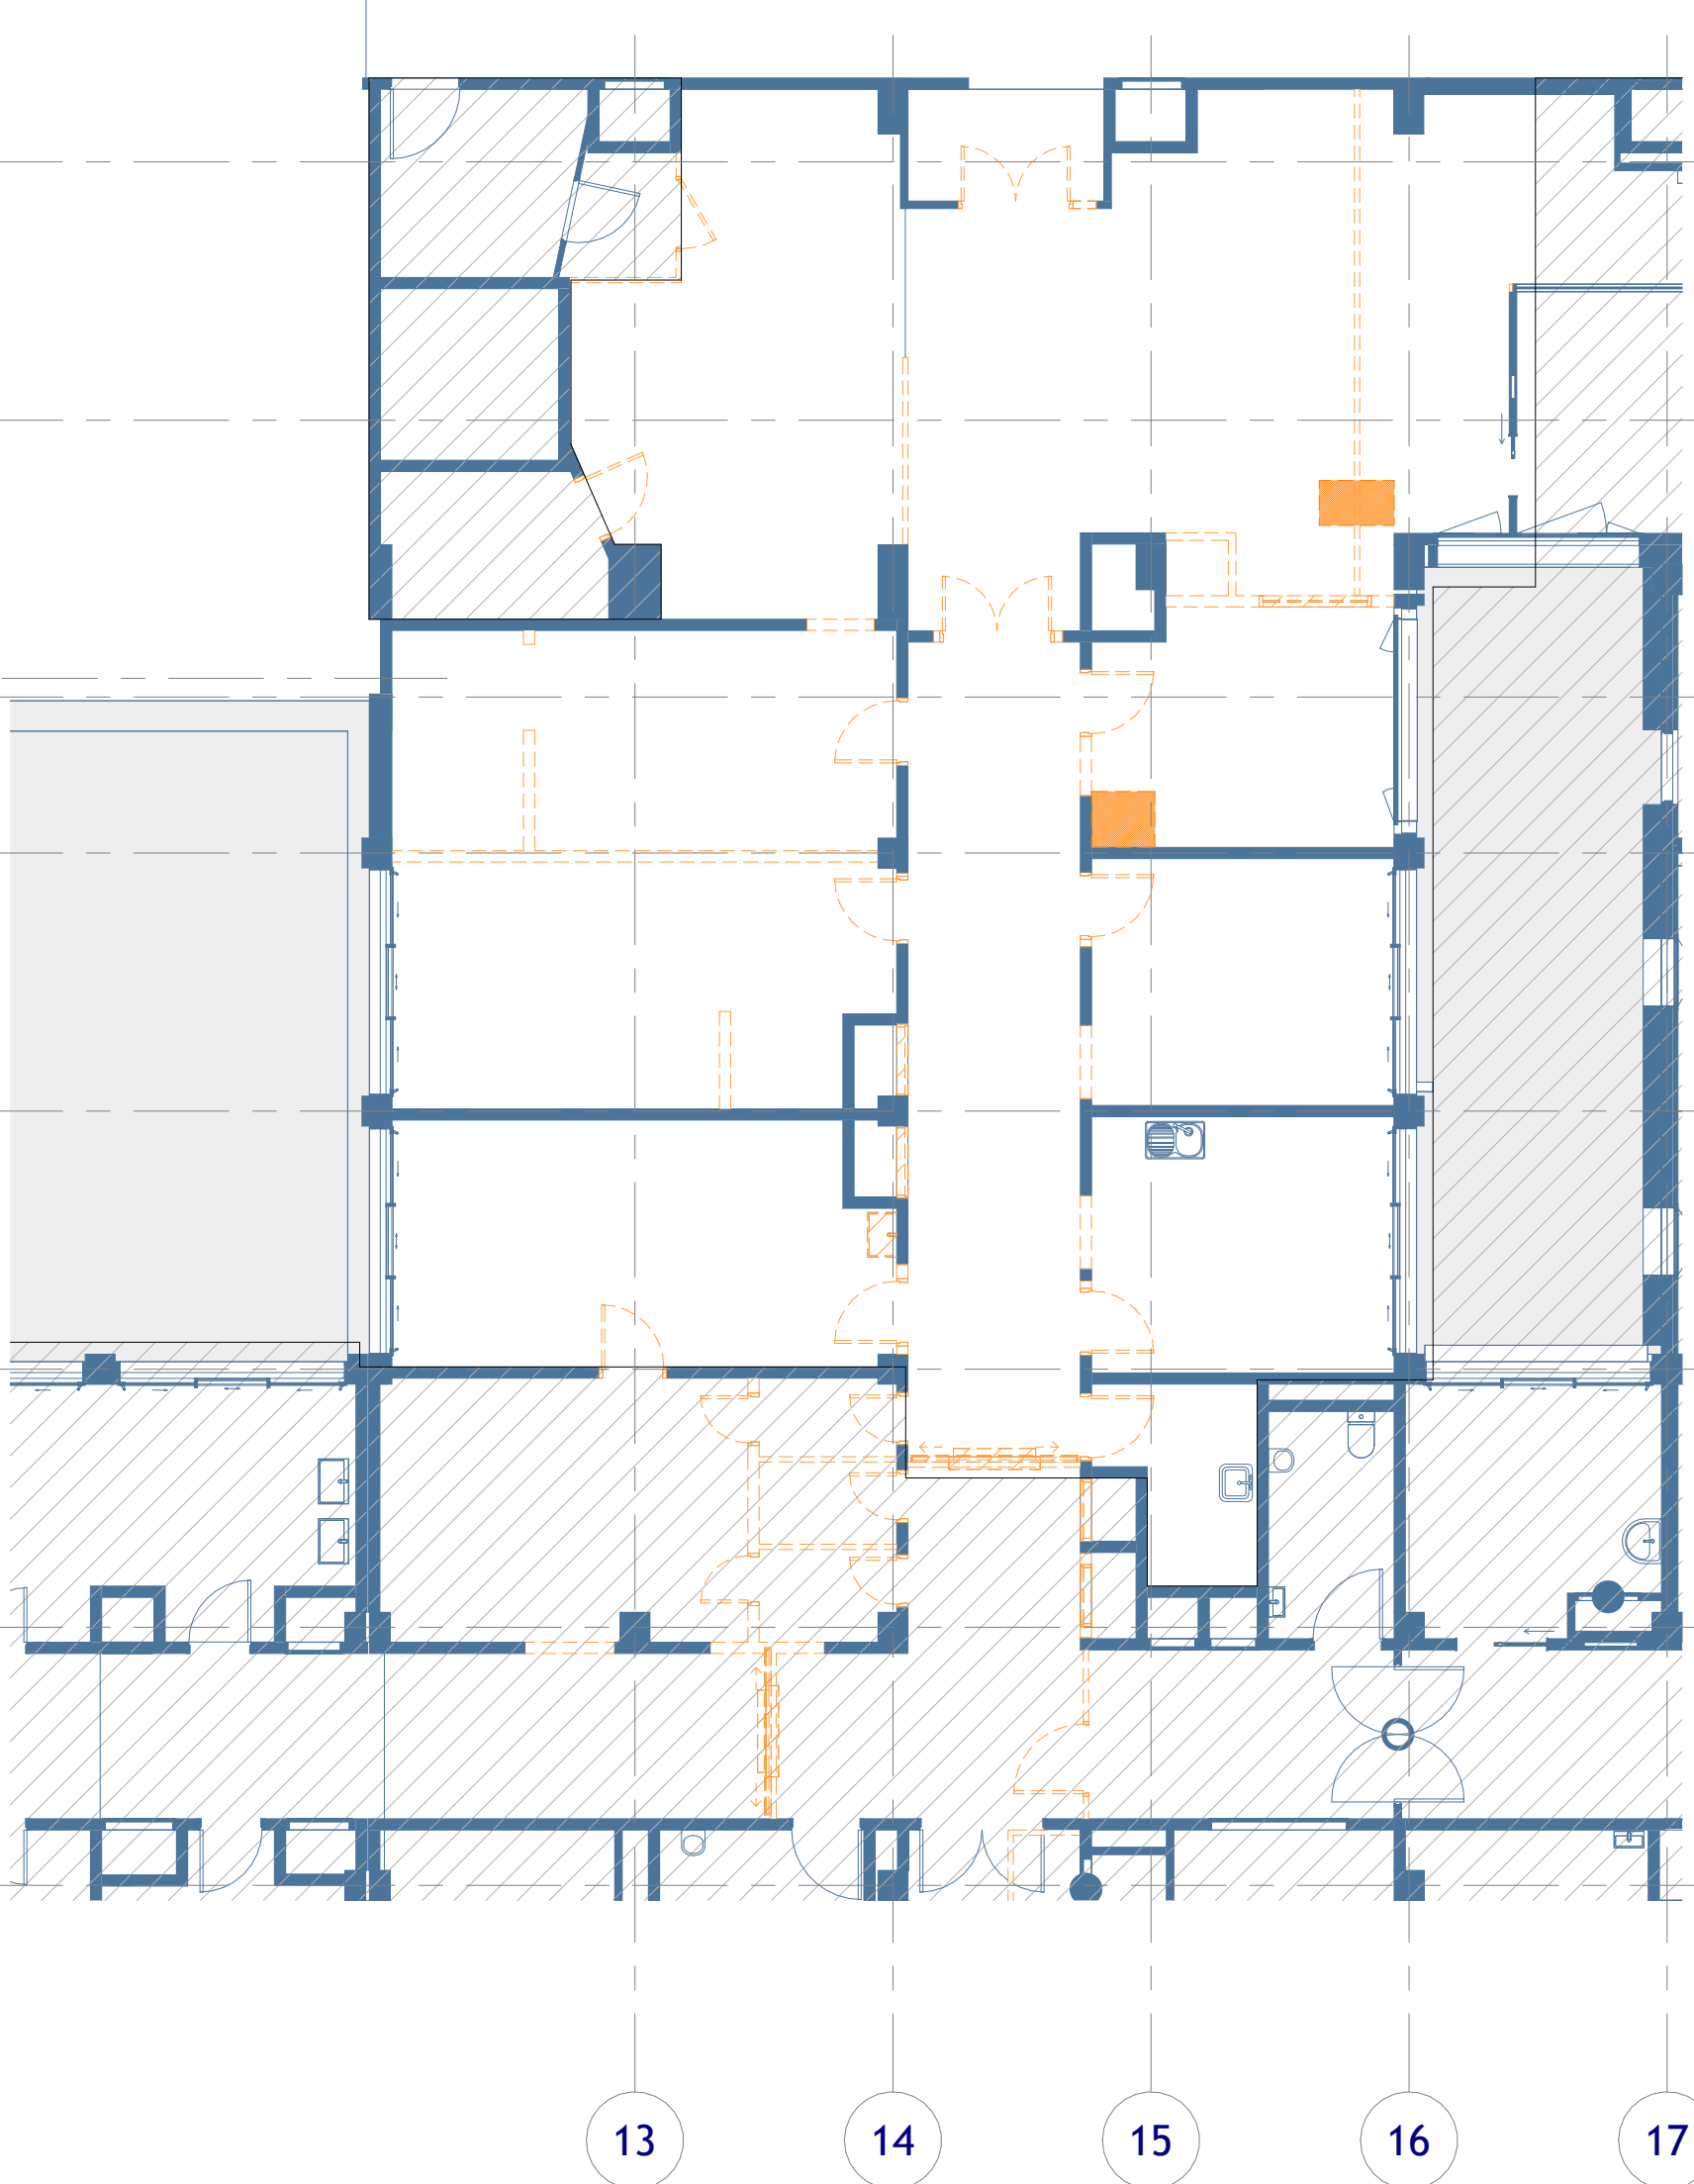

PROJET Phase 4
Surf plancher 190m²

LEGENDE - plan projet

- EXISTANT
- PROJET
- LIMITE IGH

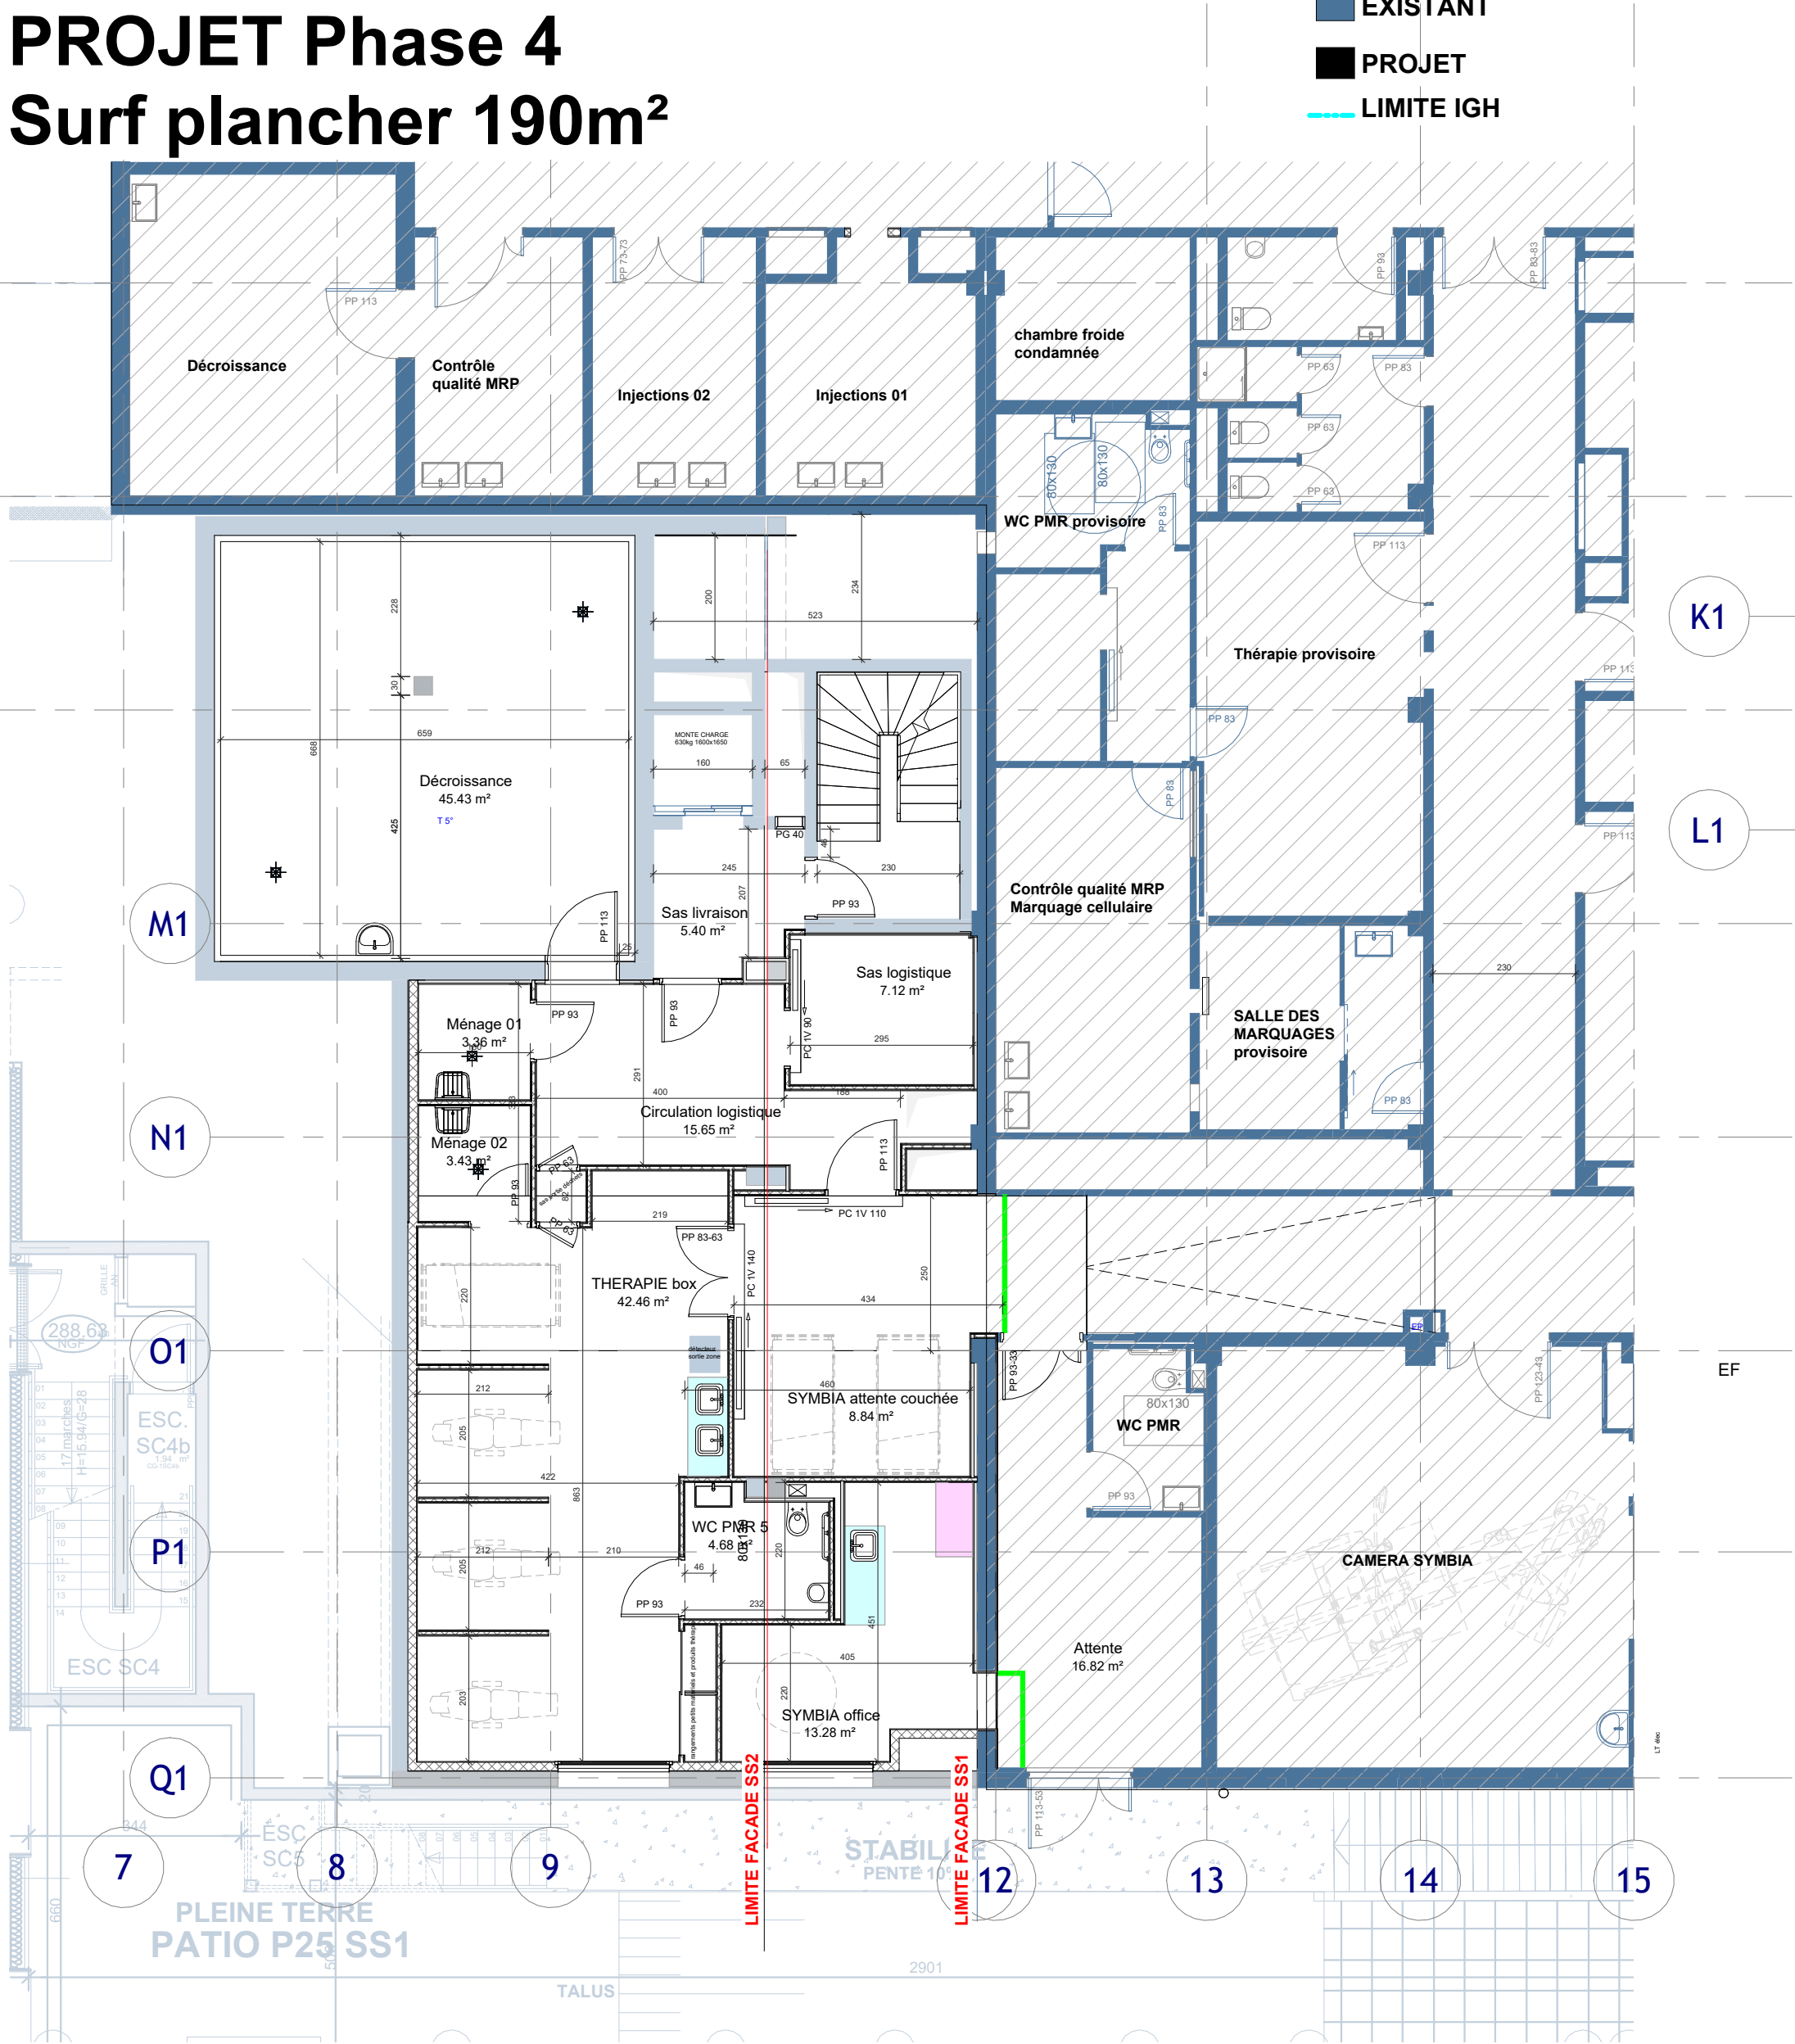

PHASE 4
AMENAGEMENT EXTENSION
création de 4 box thérapie

LEGENDE - plan purges et démolitions


- EXISTANT
- PURGES - DEMOLITIONS
- HORS CHANTIER : Chantier SCR
- HORS CHANTIER : Locaux conservés en l'état
- Réservations pour CVC-Pb (repérage non exhaustif, donner à titre indicatif > ne substitue pas aux plans techniques)
- LIMITE IGH

TOUTES LES RESERVATIONS EN PLANCHER SUPPRIMEES DOIVENT FAIRE L'OBJET D'UNE CAMPAGNE DE CALFEUTREMENT AU FEU
TOUTES LES CLOISONS EXISTANTES COTEES 15cm et plus SONT EN BETON
SUIVANT DAT PLOMB ET AMIANTE - ANNEXE AU DOSSIER PRO

PURGES-DEMOLITIONS



PROJET Phase 5
Surf plancher 150m²

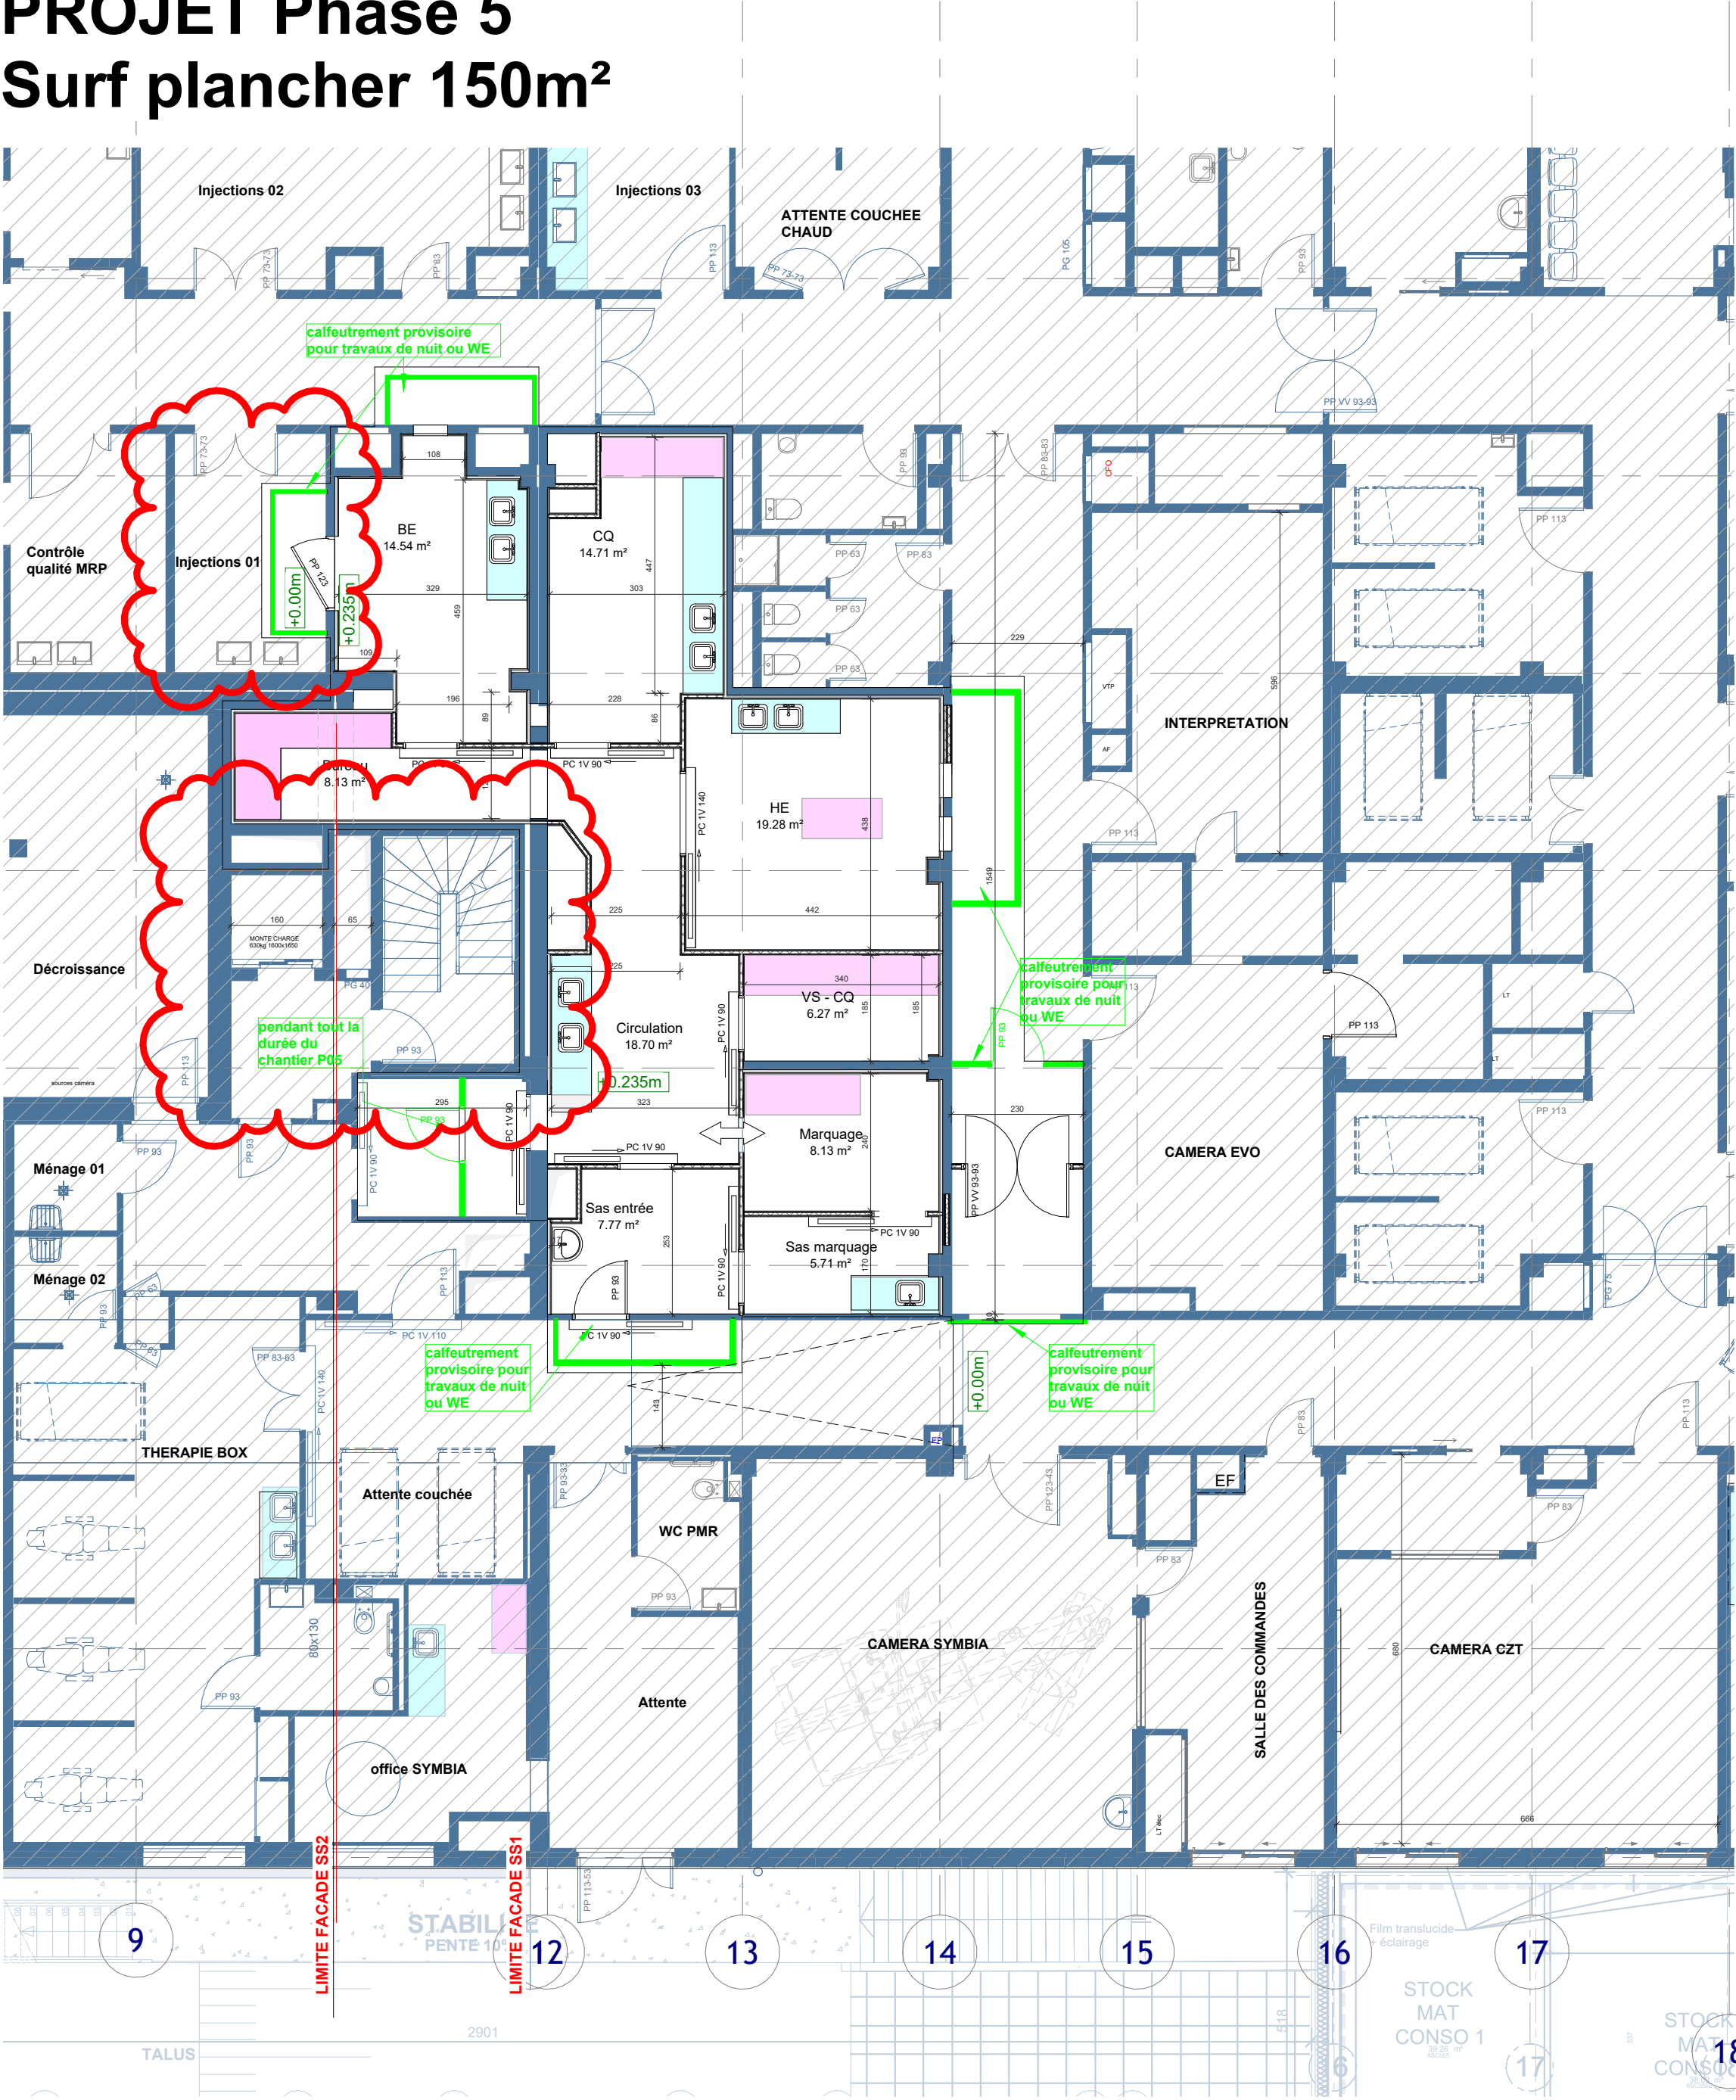

LEGENDE - plan projet

- EXISTANT
- PROJET
- LIMITE IGH

PURGES-DEMOLITIONS



LEGENDE - plan purges et démolitions

- EXISTANT
- PURGES - DEMOLITIONS
- HORS CHANTIER : Chantier SCR
- HORS CHANTIER : Locaux conservés en l'état

Réervations pour CVC-Pb (repérage non exhaustif, donner à titre indicatif > ne substitue pas aux plans techniques)

LIMITE IGH

TOUTES LES RESERVATIONS EN PLANCHER SUPPRIMEES DOIVENT FAIRE L'OBJET D'UNE CAMPAGNE DE CALFEUTREMENT AU FEU
TOUTES LES CLOISONS EXISTANTES COTEES 15cm et plus SONT EN BETON
SUIVANT DAT PLOMB ET AMIANTE - ANNEXE AU DOSSIER PRO

PHASE 5
RADIOPHARMACIE

Toutes les cotes et dimensions sont données à titre indicatif et doivent être vérifiées sur site avant travaux. Ces plans ne valent pas exécution.

HOB
+33(0)5 57 80 41 41
contact@hobo.fr
150 Avenue Thiers
BP 40028 33015 Bordeaux Cedex

Client
HOPITAL DUPUYTREN 1
Projet
1er SOUS-SOL - MEDECINE NUCLEAIRE

2317 PHASE PRO EMETT. HOB

MNU-PRO-ARC-HOB-P5-SS1-10
PHASE 5 plan du projet

1 : 100
Ind B

21-07-25

H2

PROJET Phase 6

Surf plancher 135m²

LEGENDE - plan projet

- EXISTANT
- PROJET
- LIMITE IGH

PURGES-DEMOLITIONS

LEGENDE - plan purges et démolitions

- EXISTANT
- PURGES - DEMOLITIONS
- HORS CHANTIER : Chantier SCR
- HORS CHANTIER : Locaux conservés en l'état
- Réservations pour CVC-Pb (repérage non exhaustif, donner à titre indicatif > ne substitue pas aux plans techniques)
- LIMITE IGH

TOUTES LES RESERVATIONS EN PLANCHER SUPPRIMEES DOIVENT FAIRE L'OBJET D'UNE CAMPAGNE DE CALFEUTREMENT AU FEU

TOUTES LES CLOISONS EXISTANTES COTEES 15cm et plus SONT EN BETON

SUIVANT DAT PLOMB ET AMIANTE - ANNEXE AU DOSSIER PRO

PHASE 6

SALLE GAMMA COEUR

Toutes les cotes et dimensions sont données à titre indicatif et doivent être vérifiées sur site avant travaux. Ces plans ne valent pas exécution.

HOB

+33(0)5 57 80 41 41
contact@hobo.fr
150 Avenue Thiers
BP 40028 33015 Bordeaux Cedex

Client HOPITAL DUPUYTREN 1		Projet 1er SOUS-SOL - MEDECINE NUCLEAIRE					
AFFAIRE 2317	PHASE PRO	EMETT. HOBO	LOT ARC	TYPE PLANS	BAT D1	NIVEAU SS1	ZONE MNU

MNU-PRO-ARC-HOB-P6-SS1-11	
PHASE 6 plan du projet	
1 : 100	Ind B