

+33 (0)5 55 33 38 19  
contact@hobo.fr  
9 avenue du Général de Gaulle  
87000 Limoges

DOSSIER n°3

22-08-25  
PRO - Ind C

Maître d'Ouvrage :  
HOPITAL DUPUYTREN 1  
LIMOGES

1er SOUS-SOL - MEDECINE NUCLEAIRE -  
Restructuration du service


COUPES - ELEVATIONS-DETAILS

MNU-PRO-ARC-HOB-C01/02-12	COUPES transversales	A1
MNU-PRO-ARC-HOB-C03/E01-13	COUPES transversales	A1
MNU-PRO-ARC-HOB-F01-FAC-14	Cursive - Elevations 02 / 03	A1
MNU-PRO-ARC-HOB-D01-15	Bureaux accueil et rendez-vous	A3








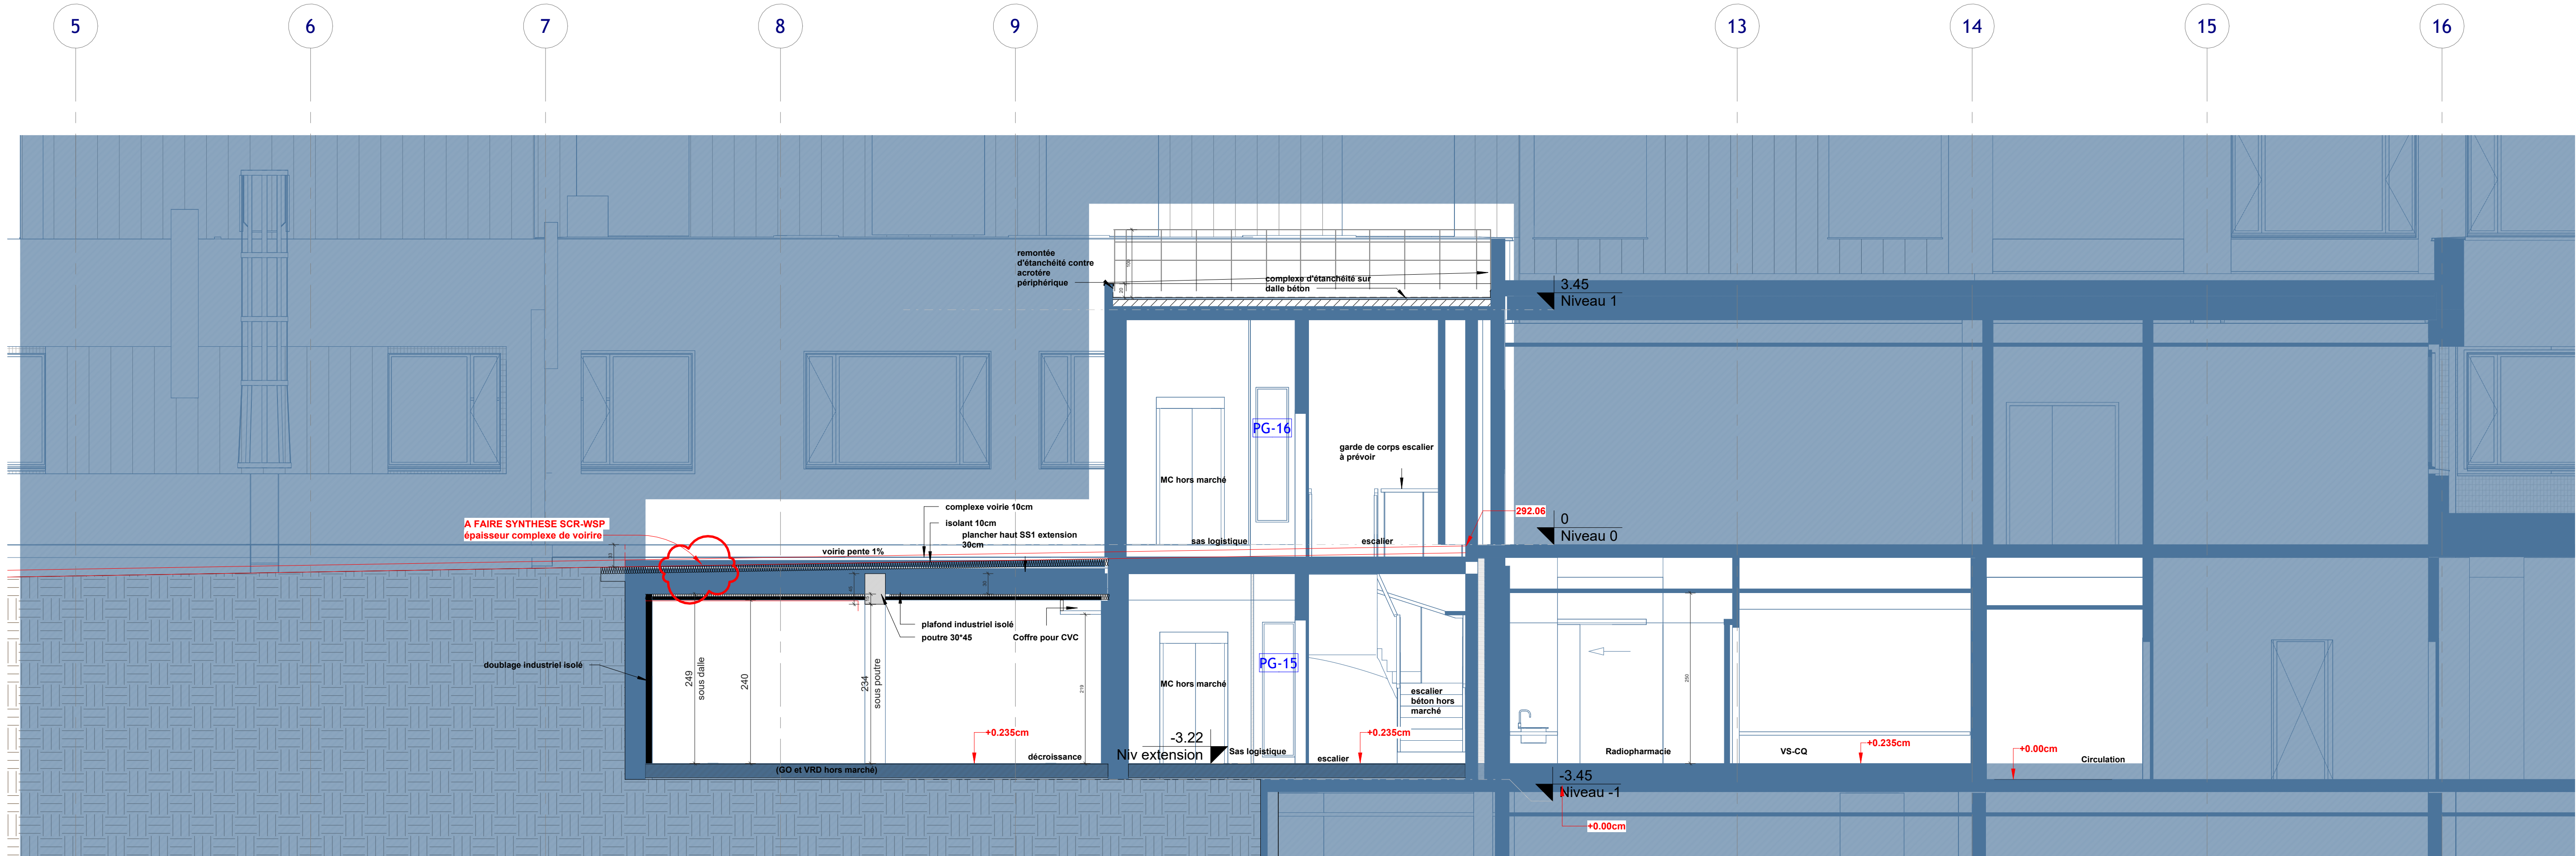

C03- COUPE TRANSVERSALE  
extension décroissance, édicule MC-escalier

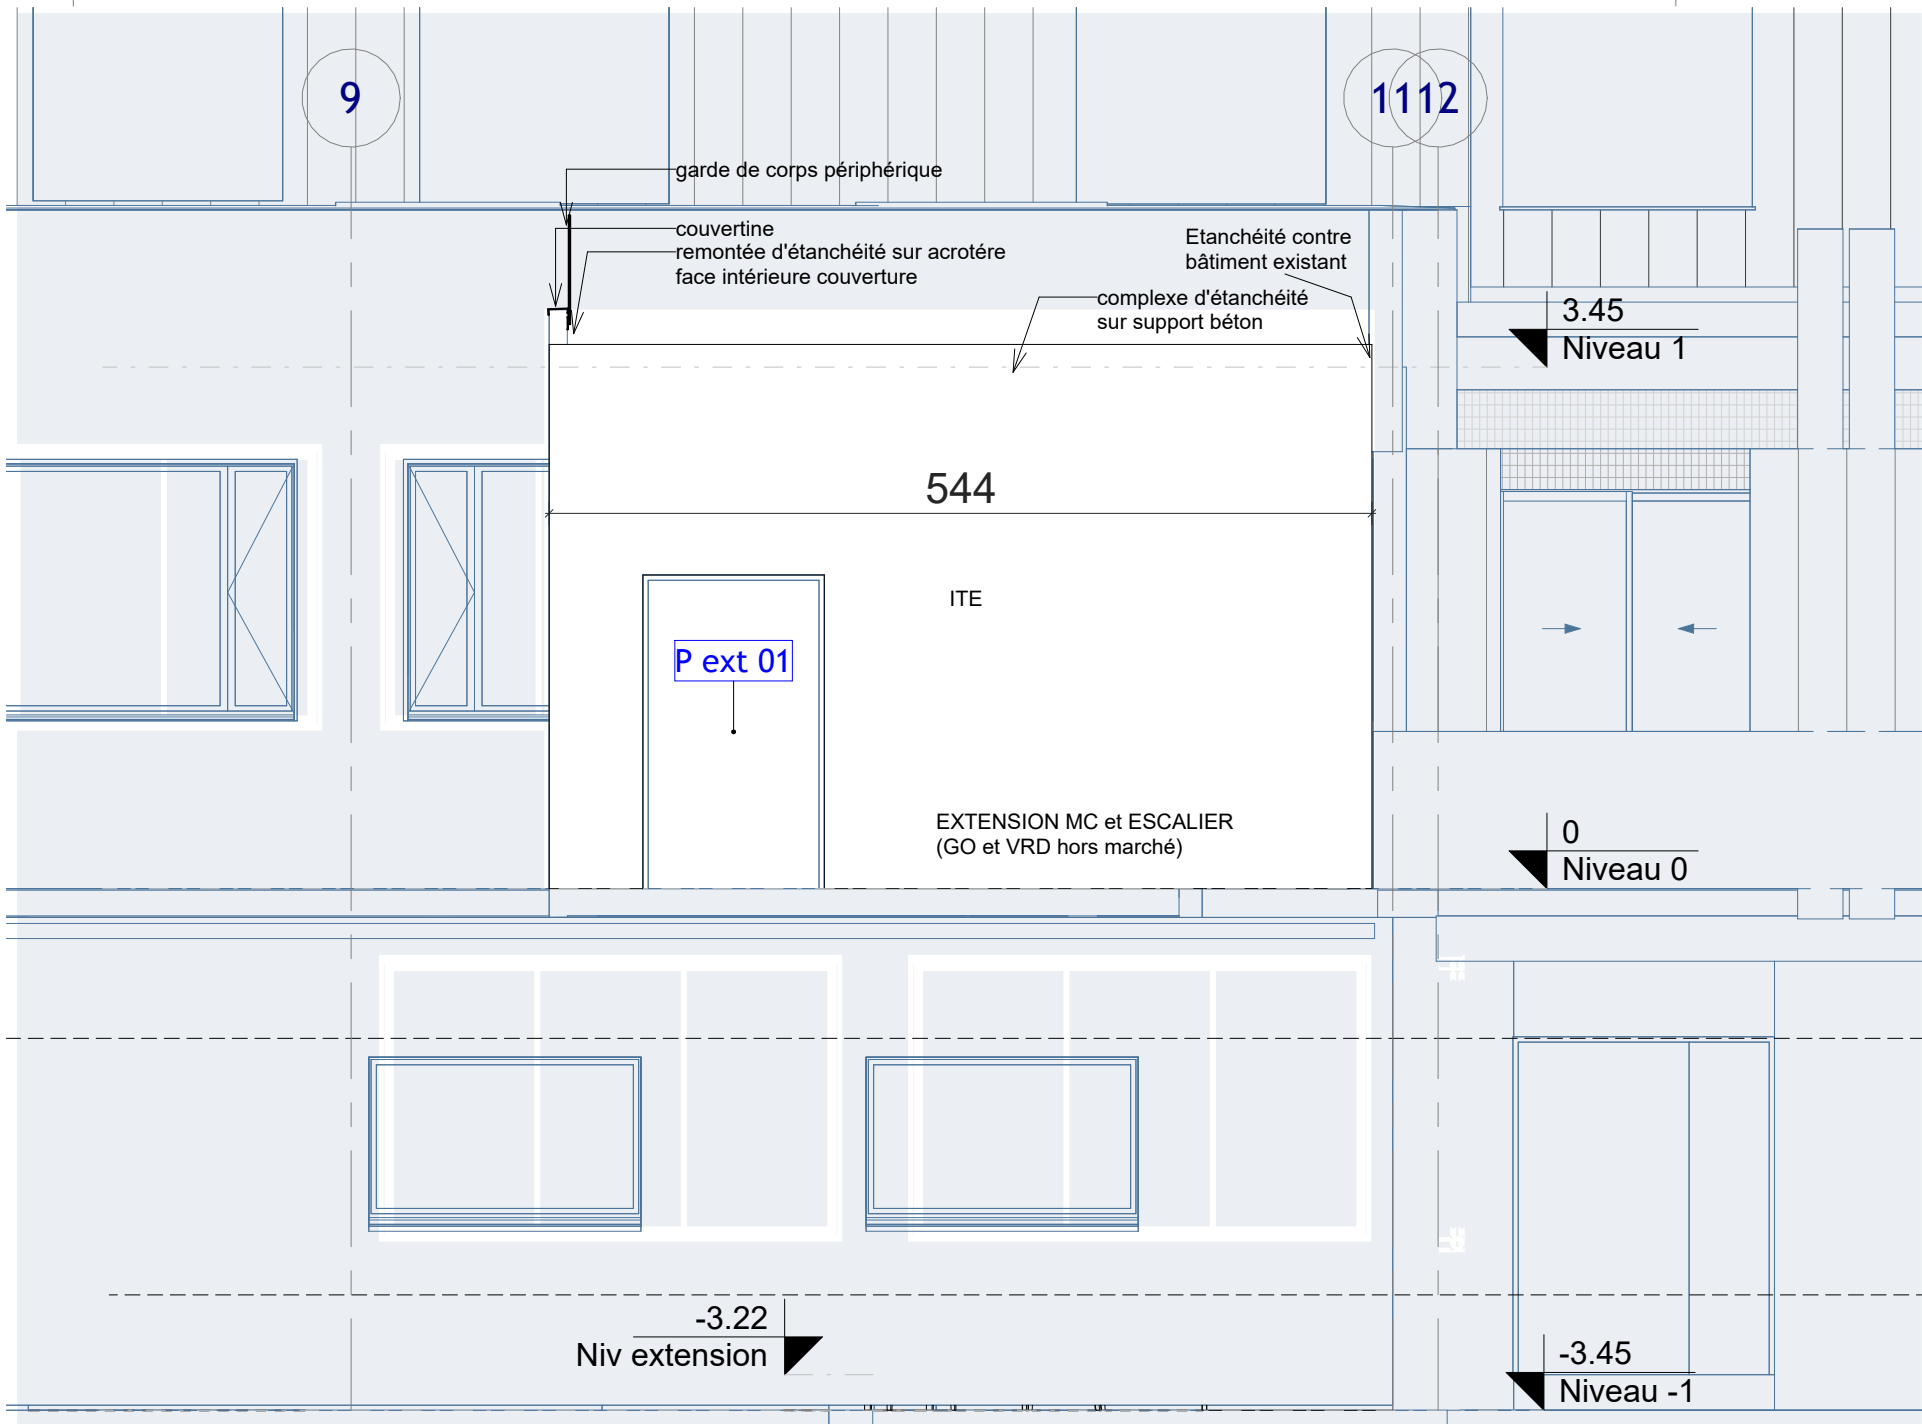


E01- ELEVATIONS Edicule MC - escalier + box thérapie





H2

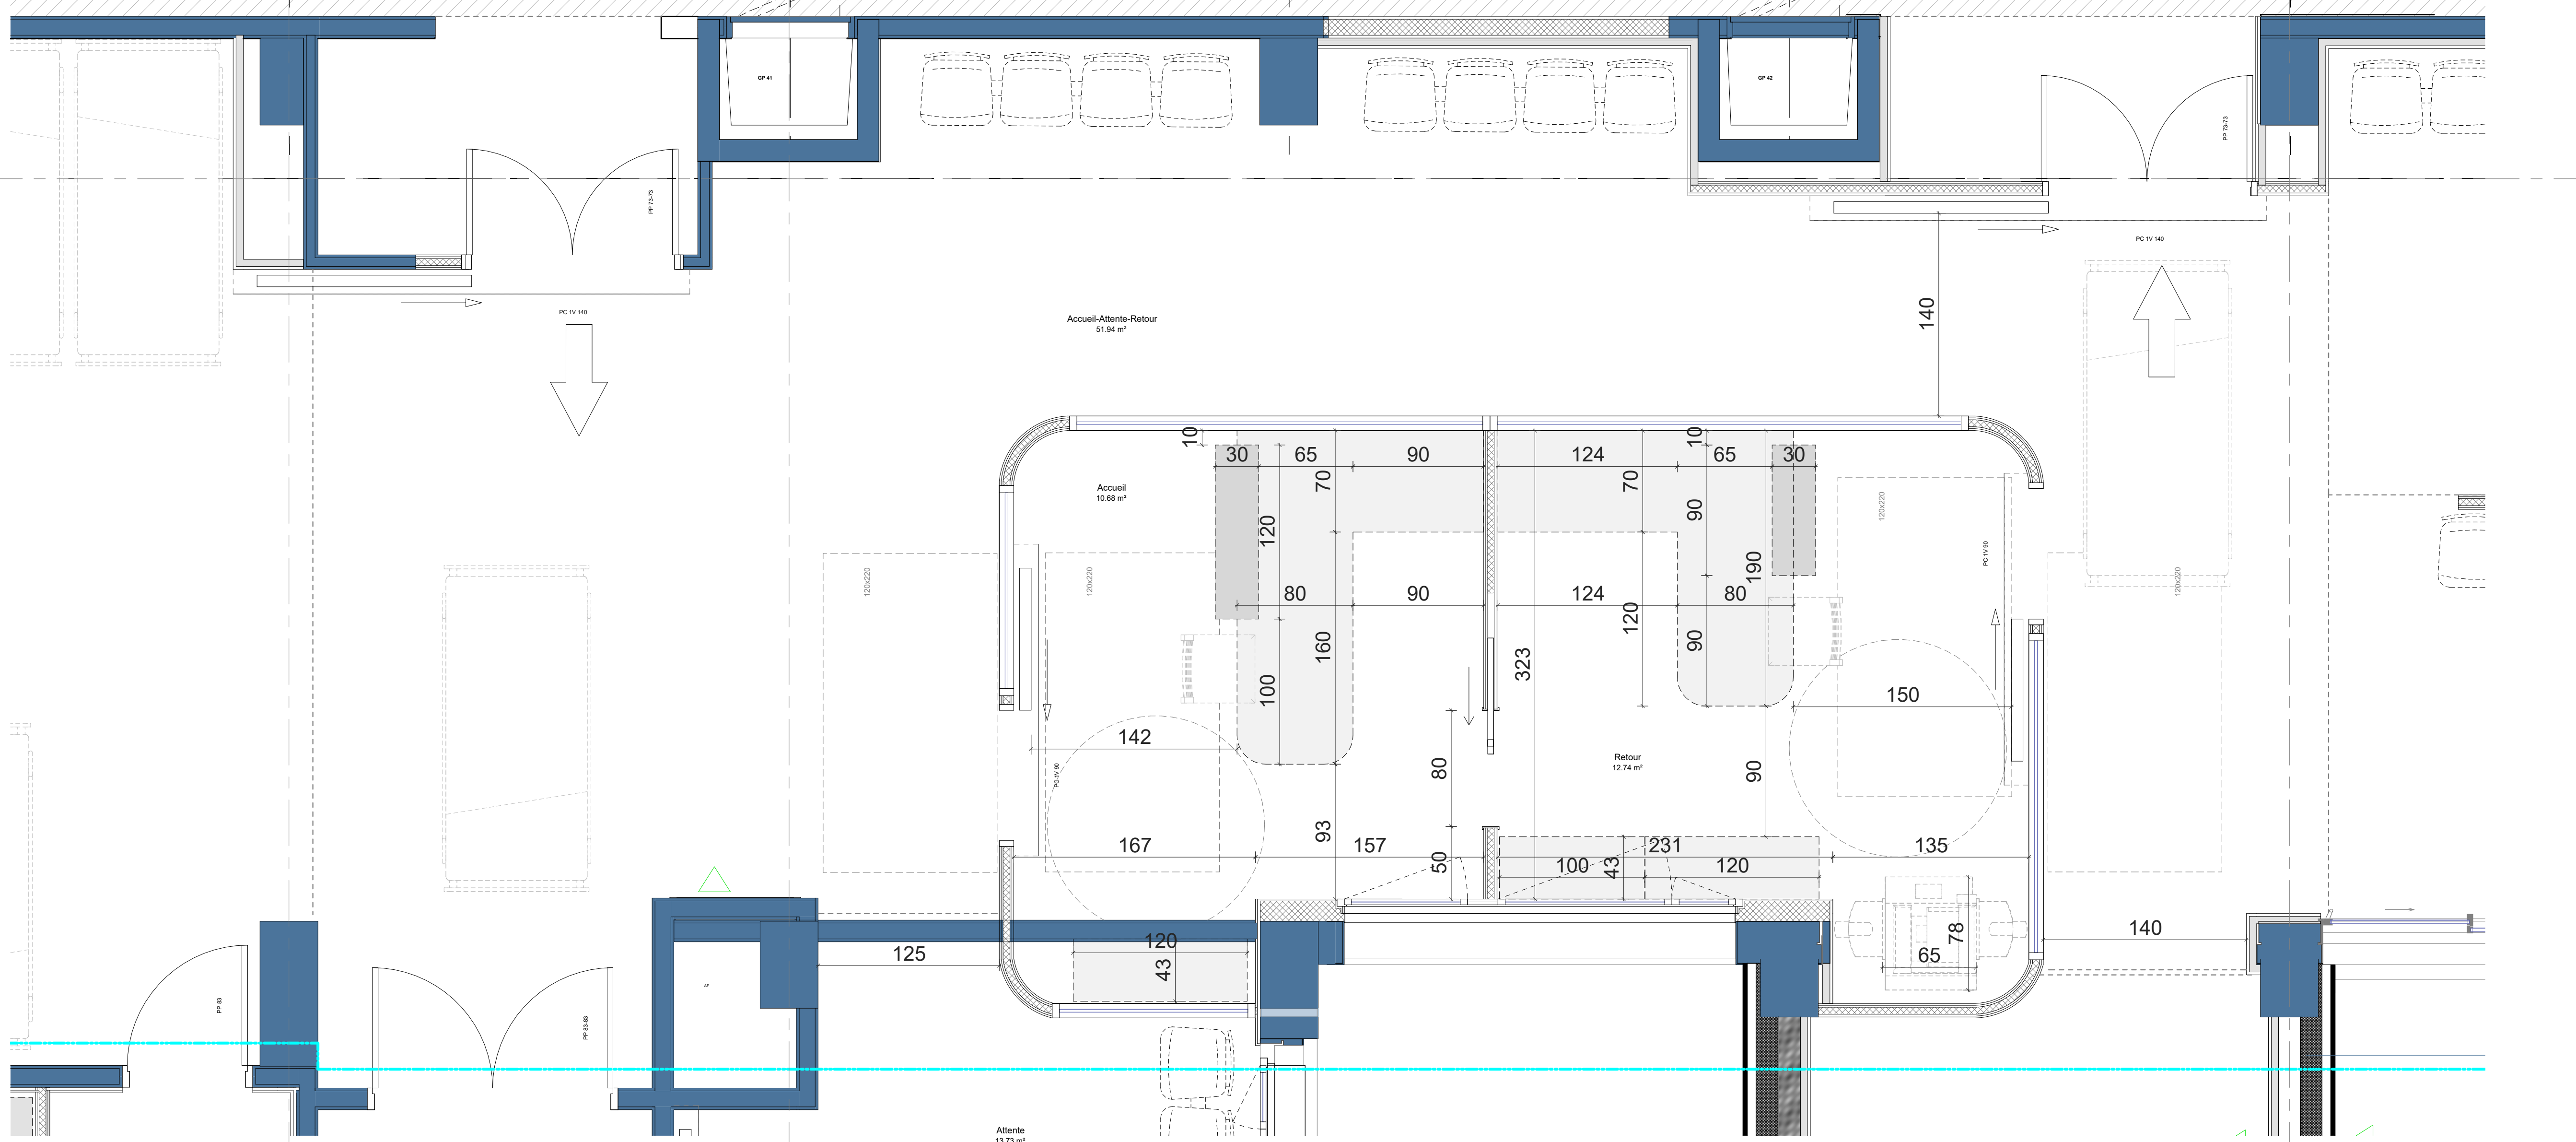

PLAN\_EXTRAIT ACCUEIL et RETOUR

VUE 02 bureau accueil depuis la zone d'attente



VUE 01 bureau accueil

