


TD Niveau 8  
5ème Etage  
Ventelle/ moteur

**TD 60 pallier**

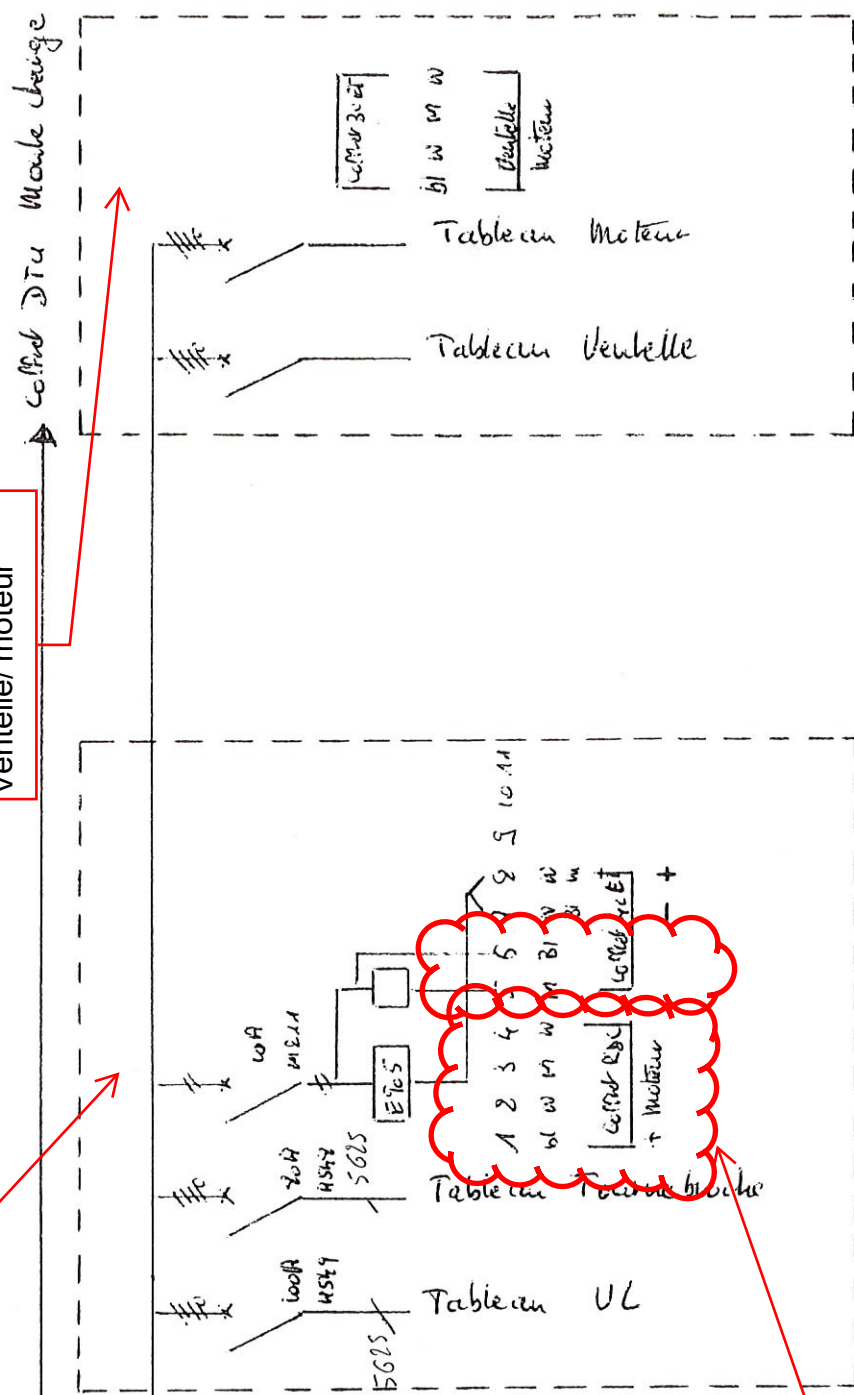

compd RDC

## Supprimer

collected 3<sup>rd</sup> ETag

Colonne montante

5/17/5

Wohlf 4<sup>e</sup> Etage

**AUXILIAIRE D'ELECTRICITE**

**Industrie - automatisme - tertiaire**  
**50. rue de Marquillies**

59000 LILLE 37717

Tél. : 20 52 14 14

**Télécopie : 20 88 27 85**


o A au capital de 500.000 Francs

7434

5 bed Painted  
Lilac

٥١٤

TD 61

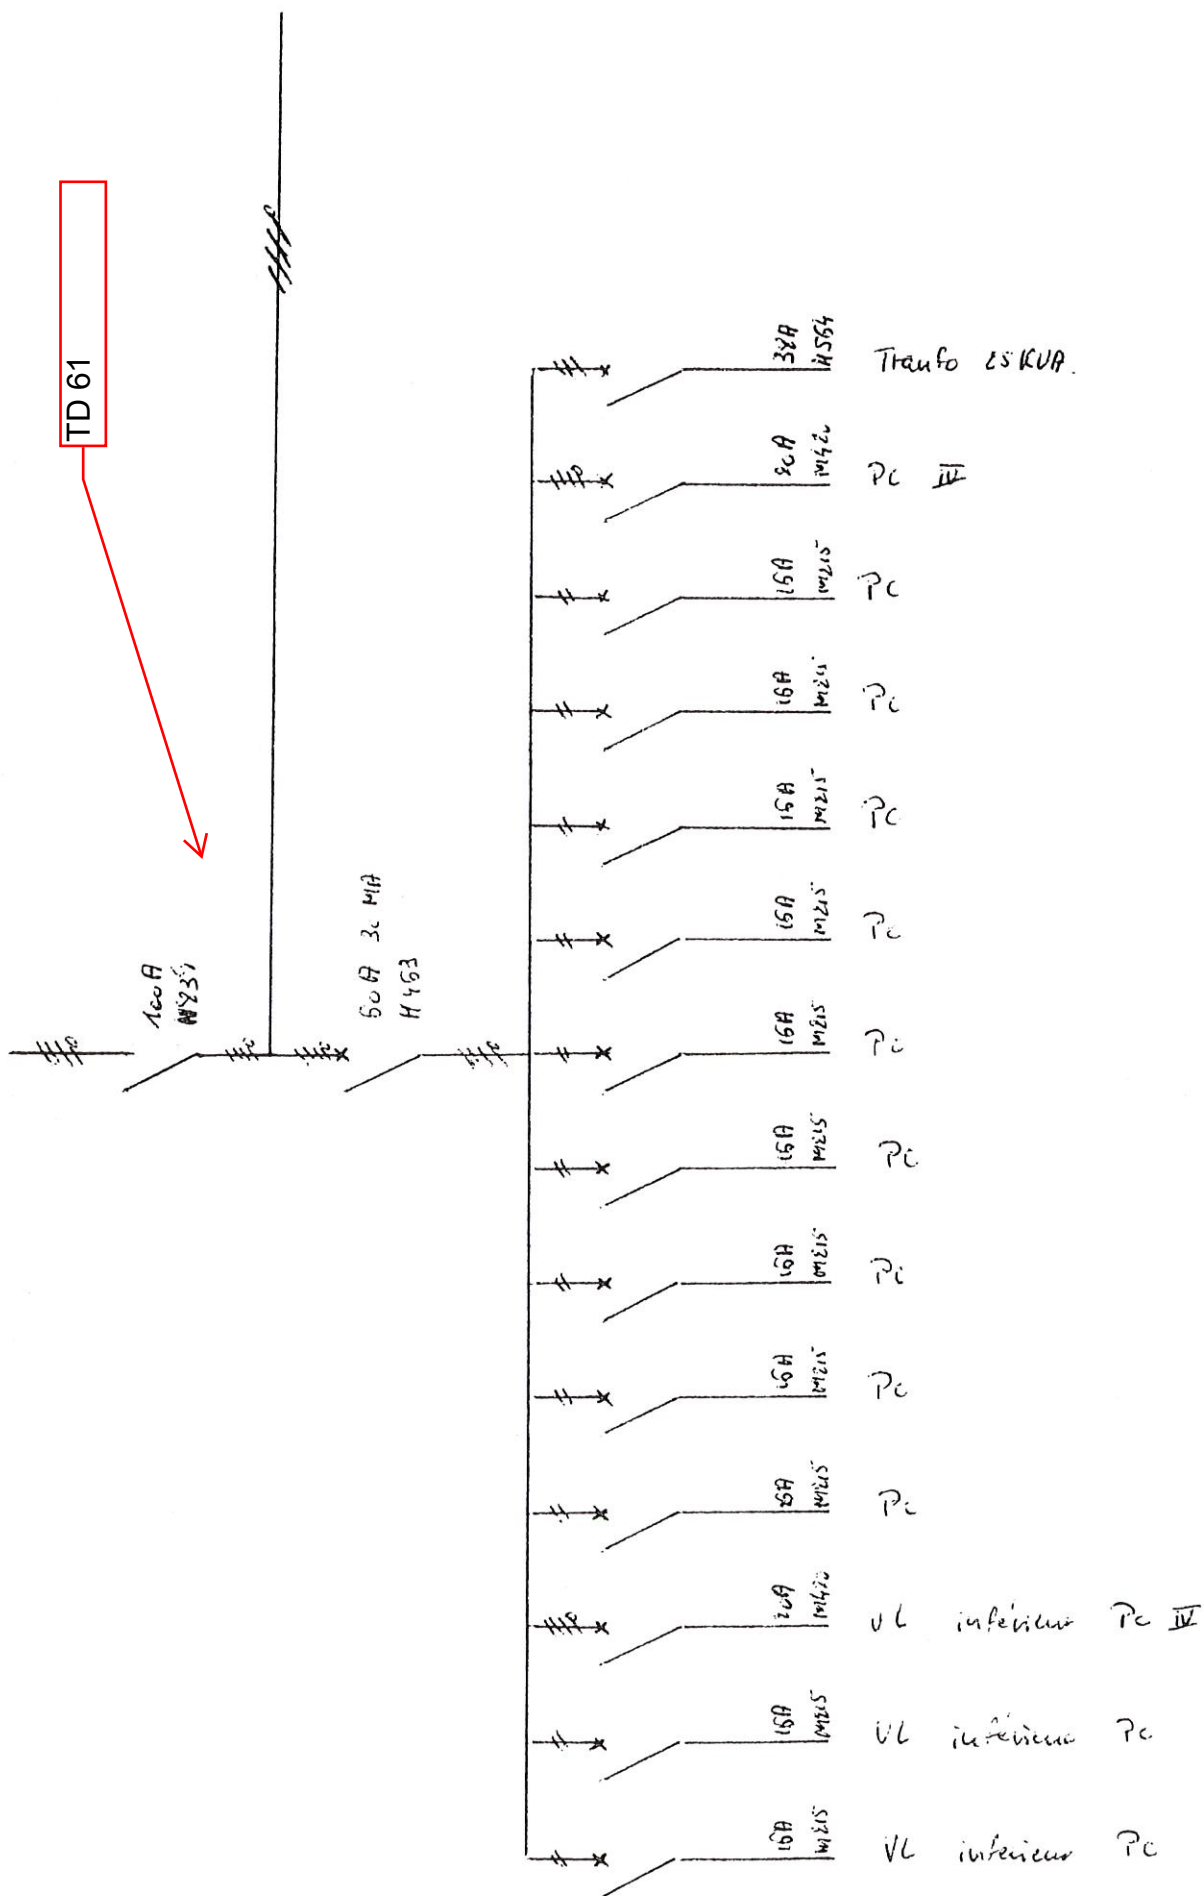

AUXILIAIRE D'ELECTRICITE

**Industrie - automatisme - tertiaire**

50, rue de Marquillies

37717 00065

Tél. : 20 52 14 14

**Téléphone : 20 88 27 85**

S.A. au capital de 500,000 Francs

R.C.8. Lille B 331 258 160

IR

### Tableau

UL + UL interview

Sub 4


2

7 F M H

S bei Pünktlichkeit

Suite TD 61

supprimer

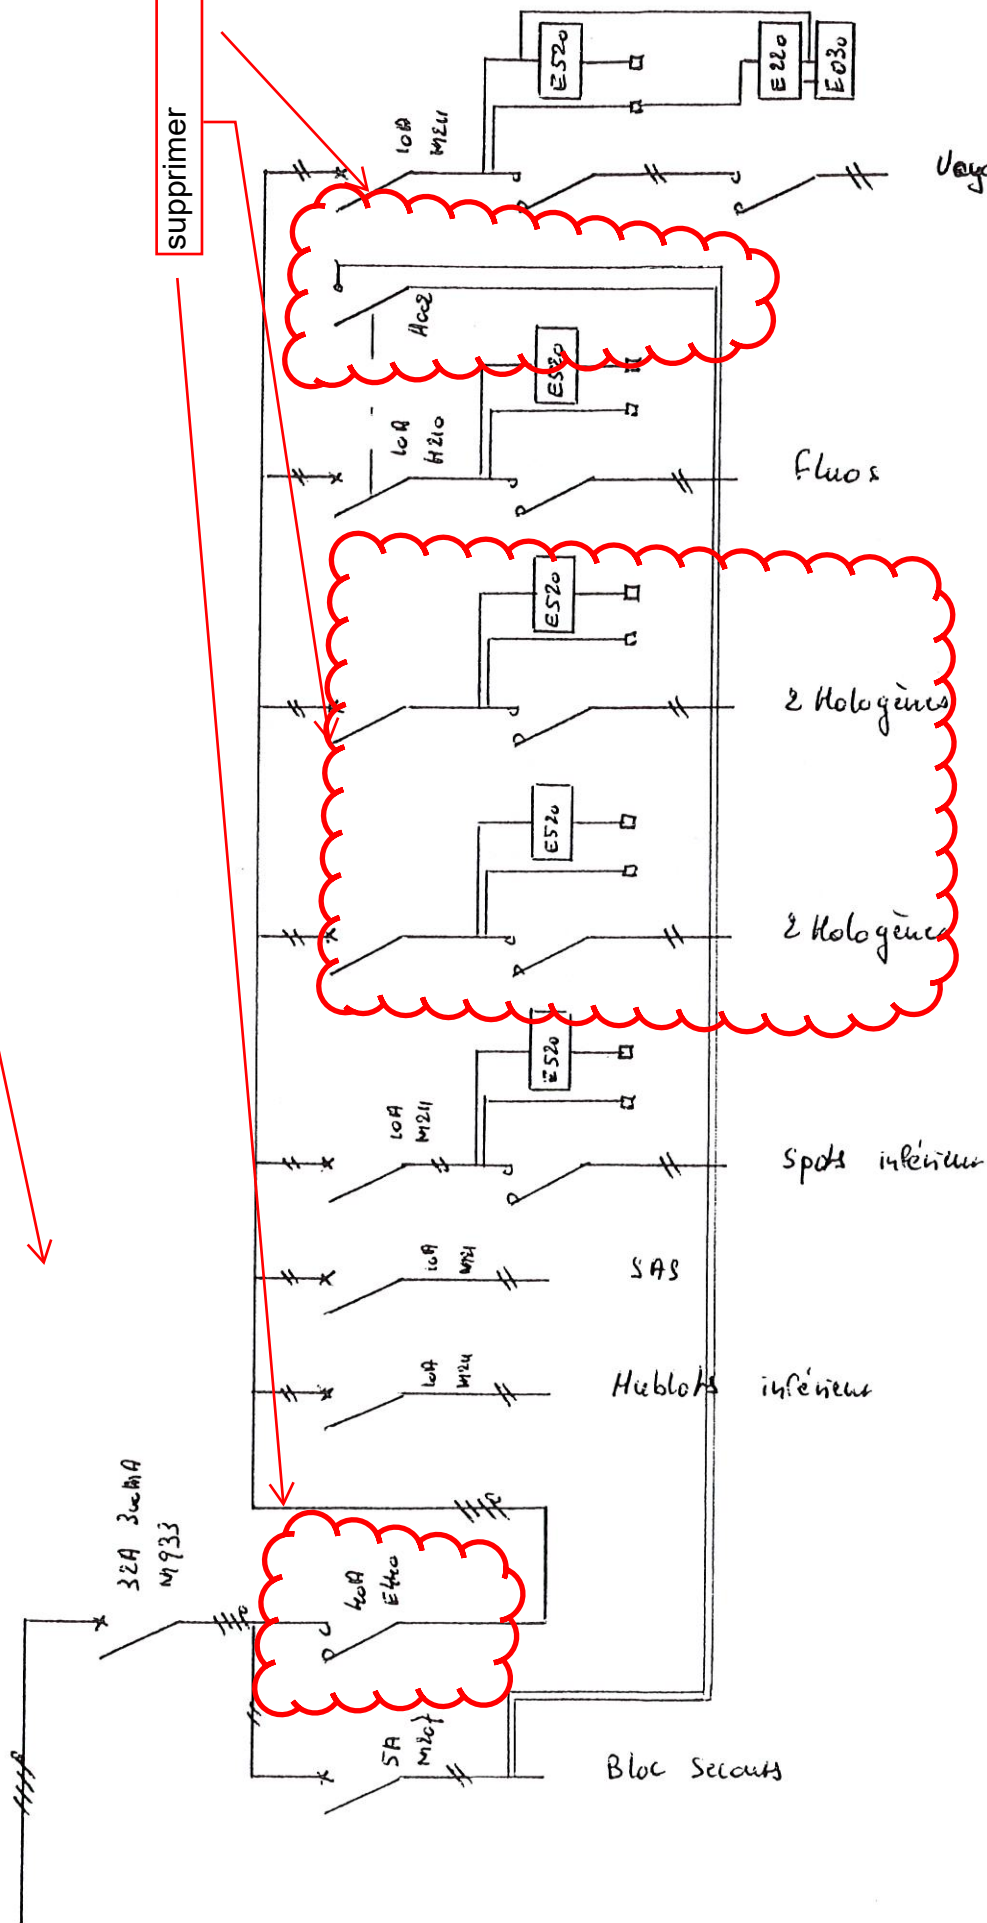

Vergut rouge digitale

**AUXILIAIRE D'ELECTRIC**  
Industrie - automatisme - tertiaire  
50, rue de Marquillies  
59000 LILLE  
Tél. : 20 52 14 14  
Télécopie : 20 88 27 83  
S.A. au capital de 500.000 Francs  
R.C.S. Lille B 331 258

Tableau	SVH
VL + VL inférieur	3 / 11

IMFL  
Sdd Pähnle



7 Hologènes

7 Hologènes

commune  
cellule

Lampe rouge  
clignotant

fluo

2 Hologènes

2 Hologènes

spots intérieur

commune  
ventelle

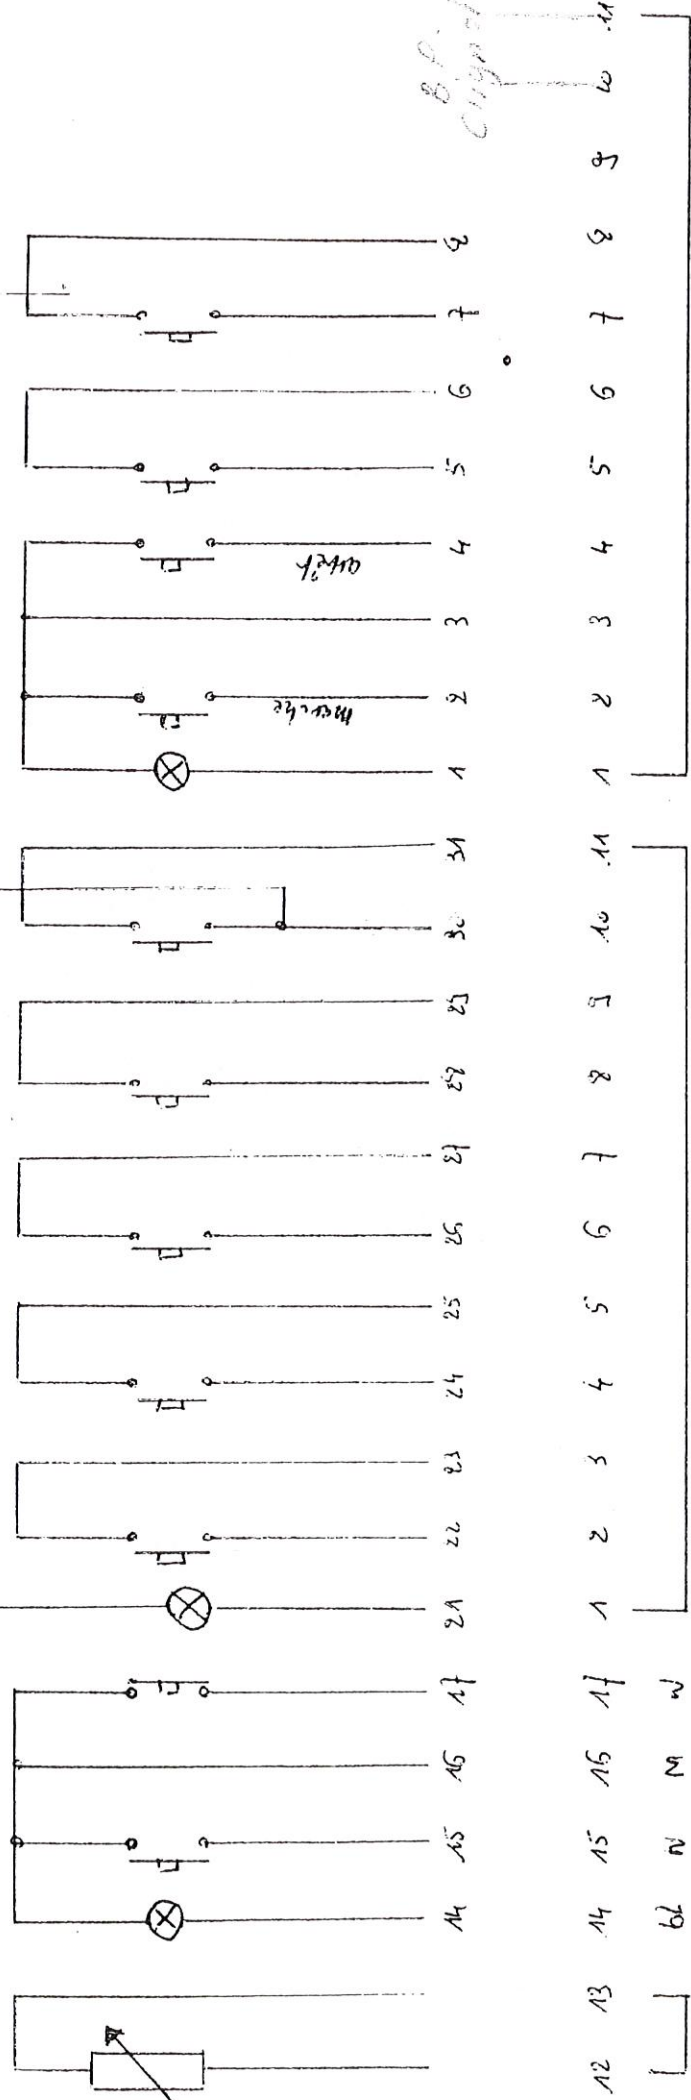


Tableau 111

+ pupitre 1 Tournebroche

Tableau 112

+ pupitre 2 Tournebroche

Tableau 113

+ pupitre Tournebroche

# AUXILIAIRE D'ELECTRICITE

Industrie - automatisme - tertiaire  
50, rue de Marquillies  
59000 LILLE  
Tél. : 20 52 14 14  
Télécopie : 20 88 27 85  
S.A. au capital de 100.000 Francs  
R.C.S. Lille B 951 238 180  
C.C.P. Lille 9312-13 Y

pupitre	SU4
VL + VL intérieur	5/1

IMFL  
5 bd Portulac



125

**Industrie - automatisme - tertiaire**

59000 LILLE 37717

**Téléscope : 20 88 27 85**

R.C.S. Lille B 331 258 160

025


30 Sep

9

5 bed Painted  
Lille



Suite TD 63

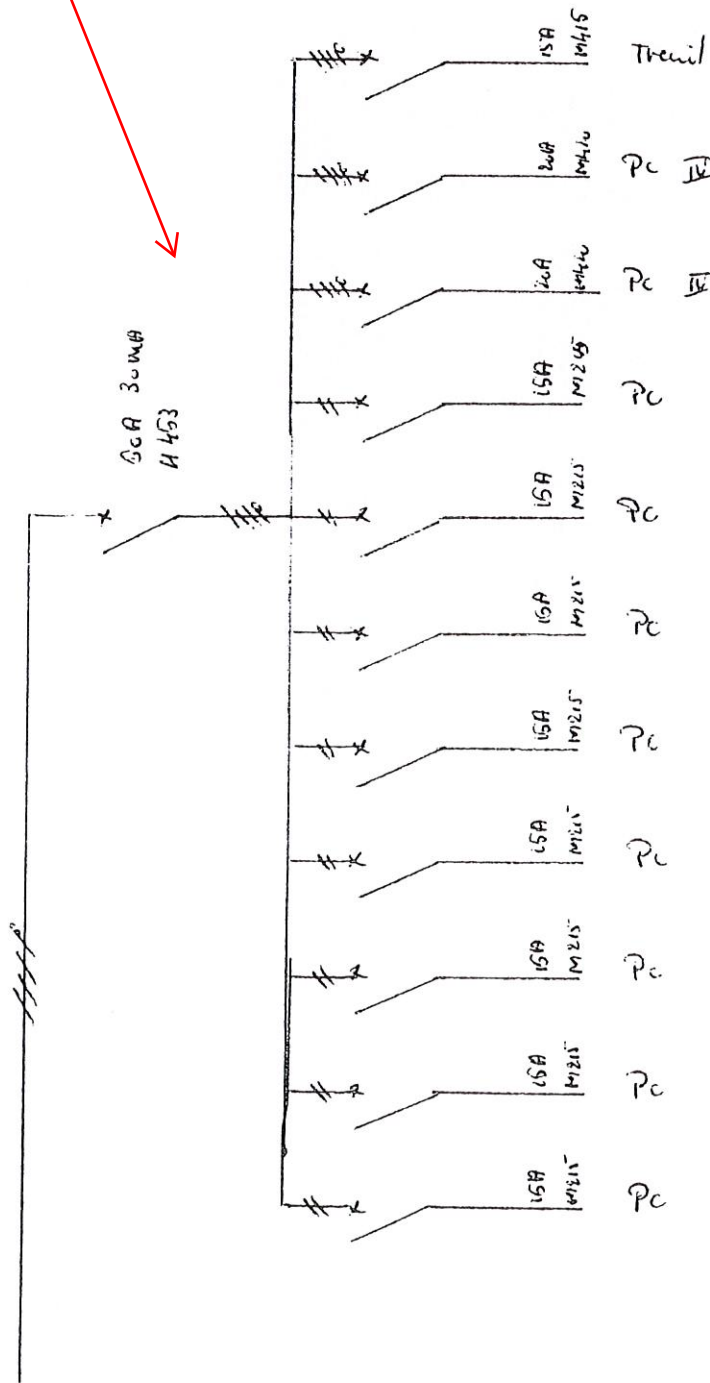

# AUXILIAIRE D'ELECTRICITE

Industrie - automatisme - tertiaire

50, rue de Marquilles

59000 LILLE

Tél. : 20 52 14 14

Télécopie : 20 88 27 85

S.A. au capital de 800.000 Francs

R.C.S. Lille B 331 230 100


C.G.P. Lille 3512-13 Y

DP5

Tableau	SU4
Touche broche	7/11

IMFL

5 bd Pâture

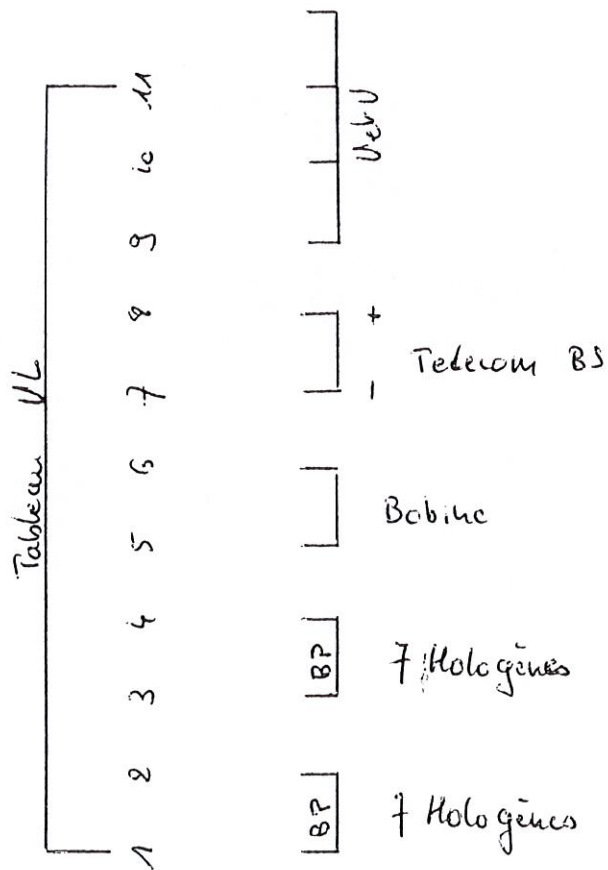

IMFL

Sbd Painter's  
1-11-10

Tableau	SV4
Tourne broche	$\frac{8}{M}$

AUXILIAIRE D'ELECTRICITE

**Industrie - automatisme - tertiaire**

50, rue de Marquillies

59000 LILLE

Tél. : 20 52 14 14



Télécopie : 20 88 27 85

S.A. au capital de 500.000 Francs

R.C.S. Lille B 331 258 160

C.C.P. Lille 3512-13 Y



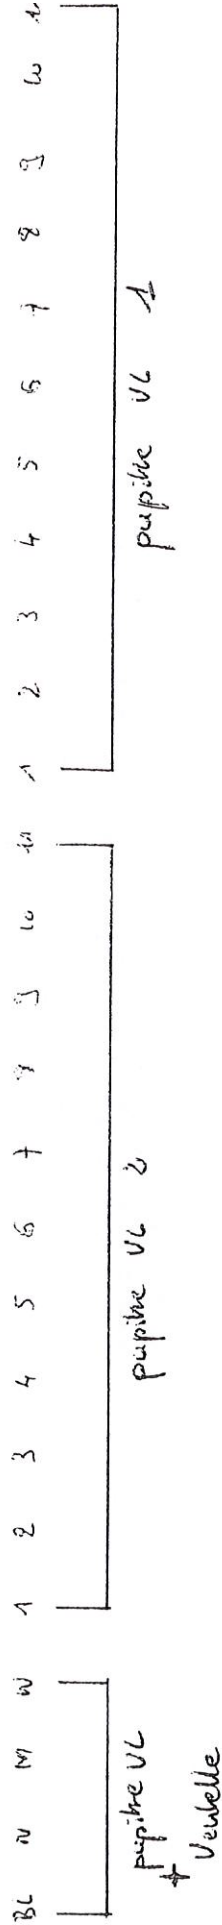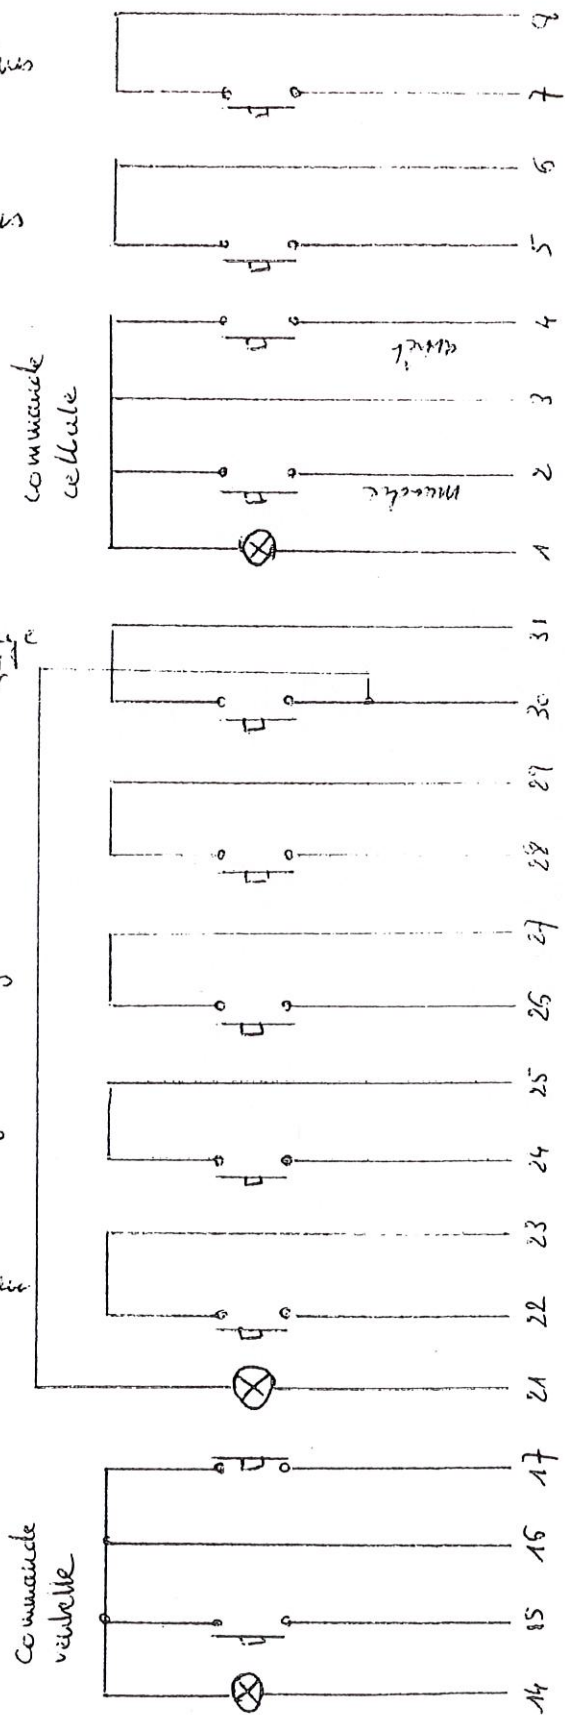

# AUXILIAIRE D'ELECTRICITE

Industrie & Automaten z. betriebs  
50, rue de Marquillo  
59000 Lille

Tél. : 20 52 14 14  
Télécopie : 20 88 27 88  
S.A. au capital de 500.000 Francs  
R.C.S. Lille B 331 258 160  
C.C.P. Lille 3512-13 Y

504

Pupitre

~~9/11~~


IMFL

5 bed Painted  
bed

SEA

TD 64

TD64

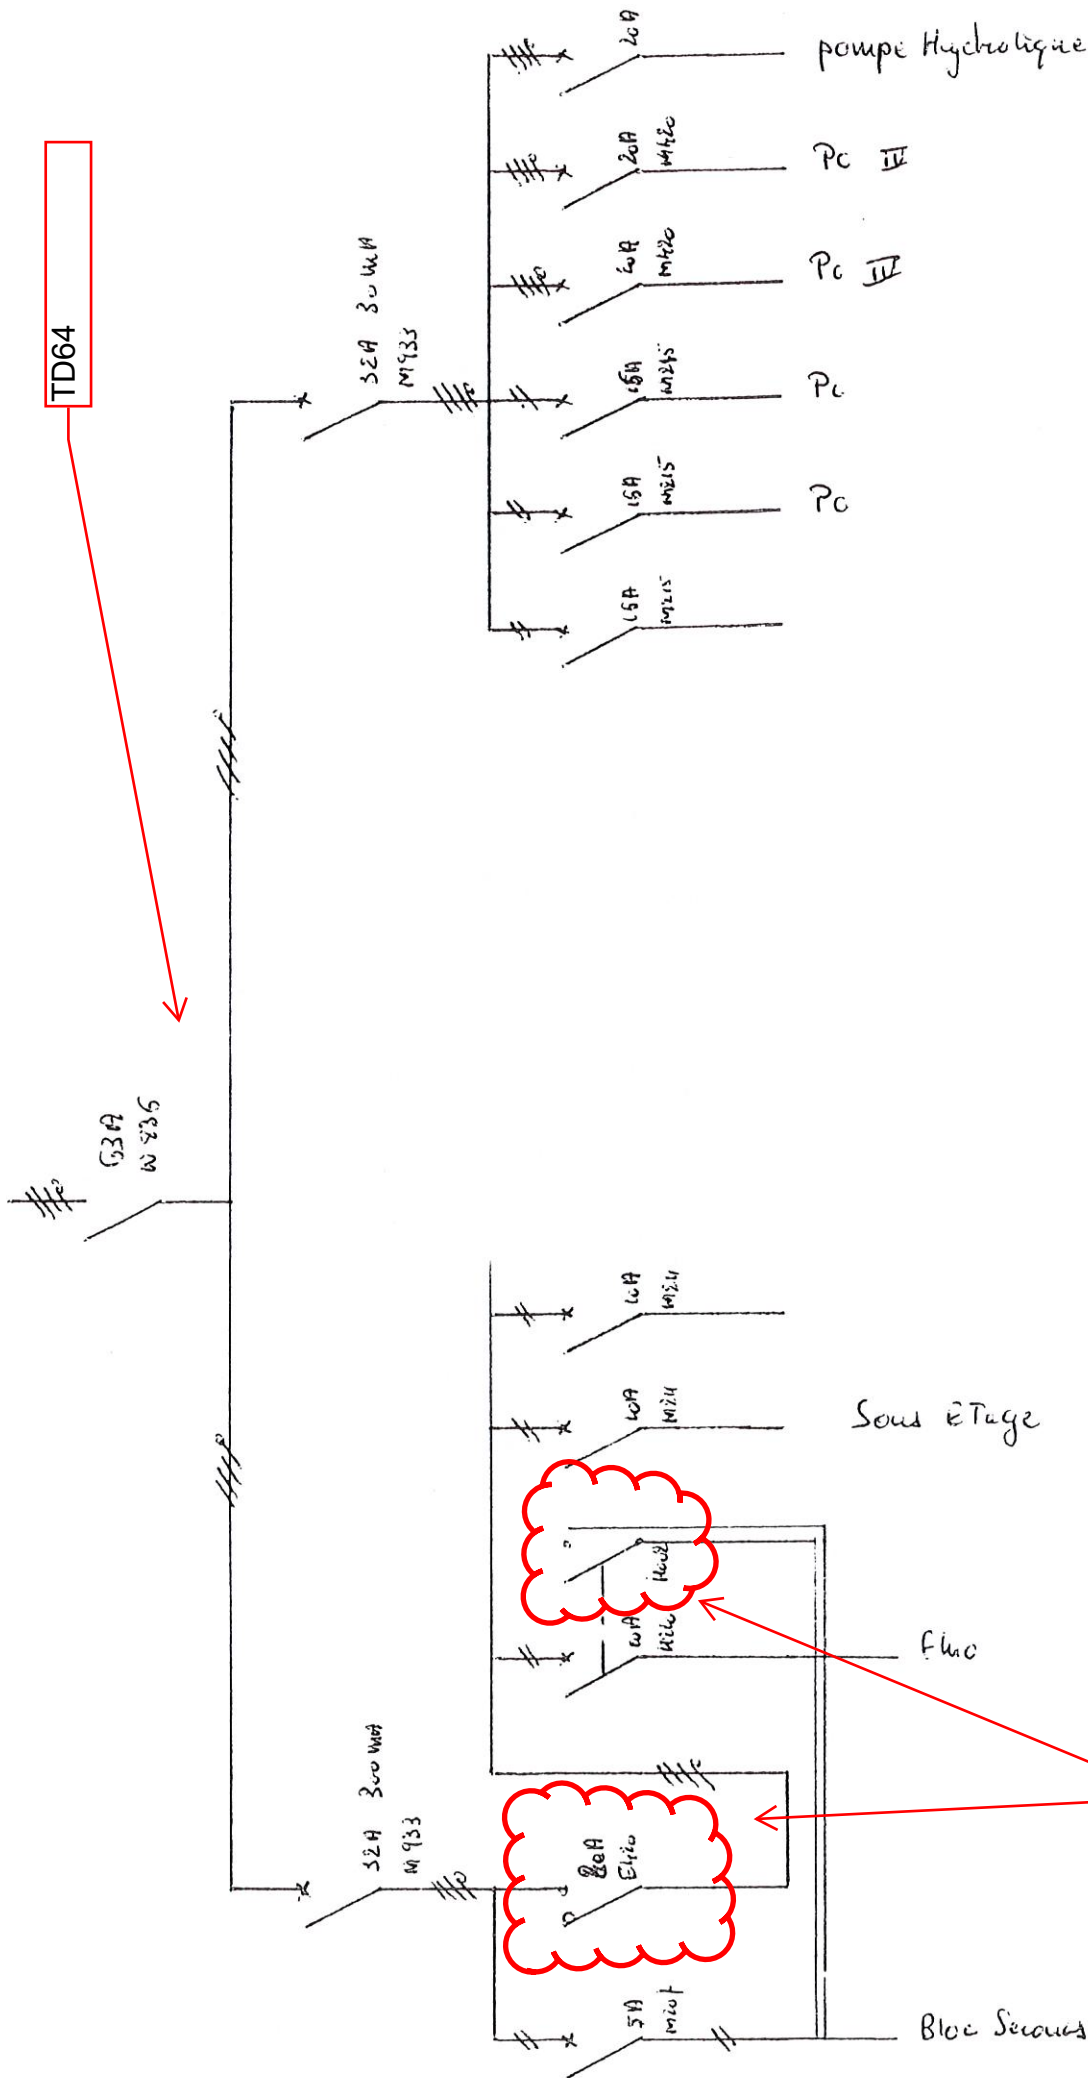

# AUXILIAIRE D'ELECTRICITE

Industrie - automatisme - tertiaire  
50, rue de Marquillies  
59000 LILLE

Tél. : 20 52 14 14  
Télécopie : 20 88 27 85  
S.A. au capital de 500.000 Francs  
R.C.S. Lille B 331 258 160  
C.C.P. Lille 3512-13 Y

DPS

Tableau	SU 4
Ventelle	10/11

IMFL  
5 bd Pintère

Supprimé

TD 68

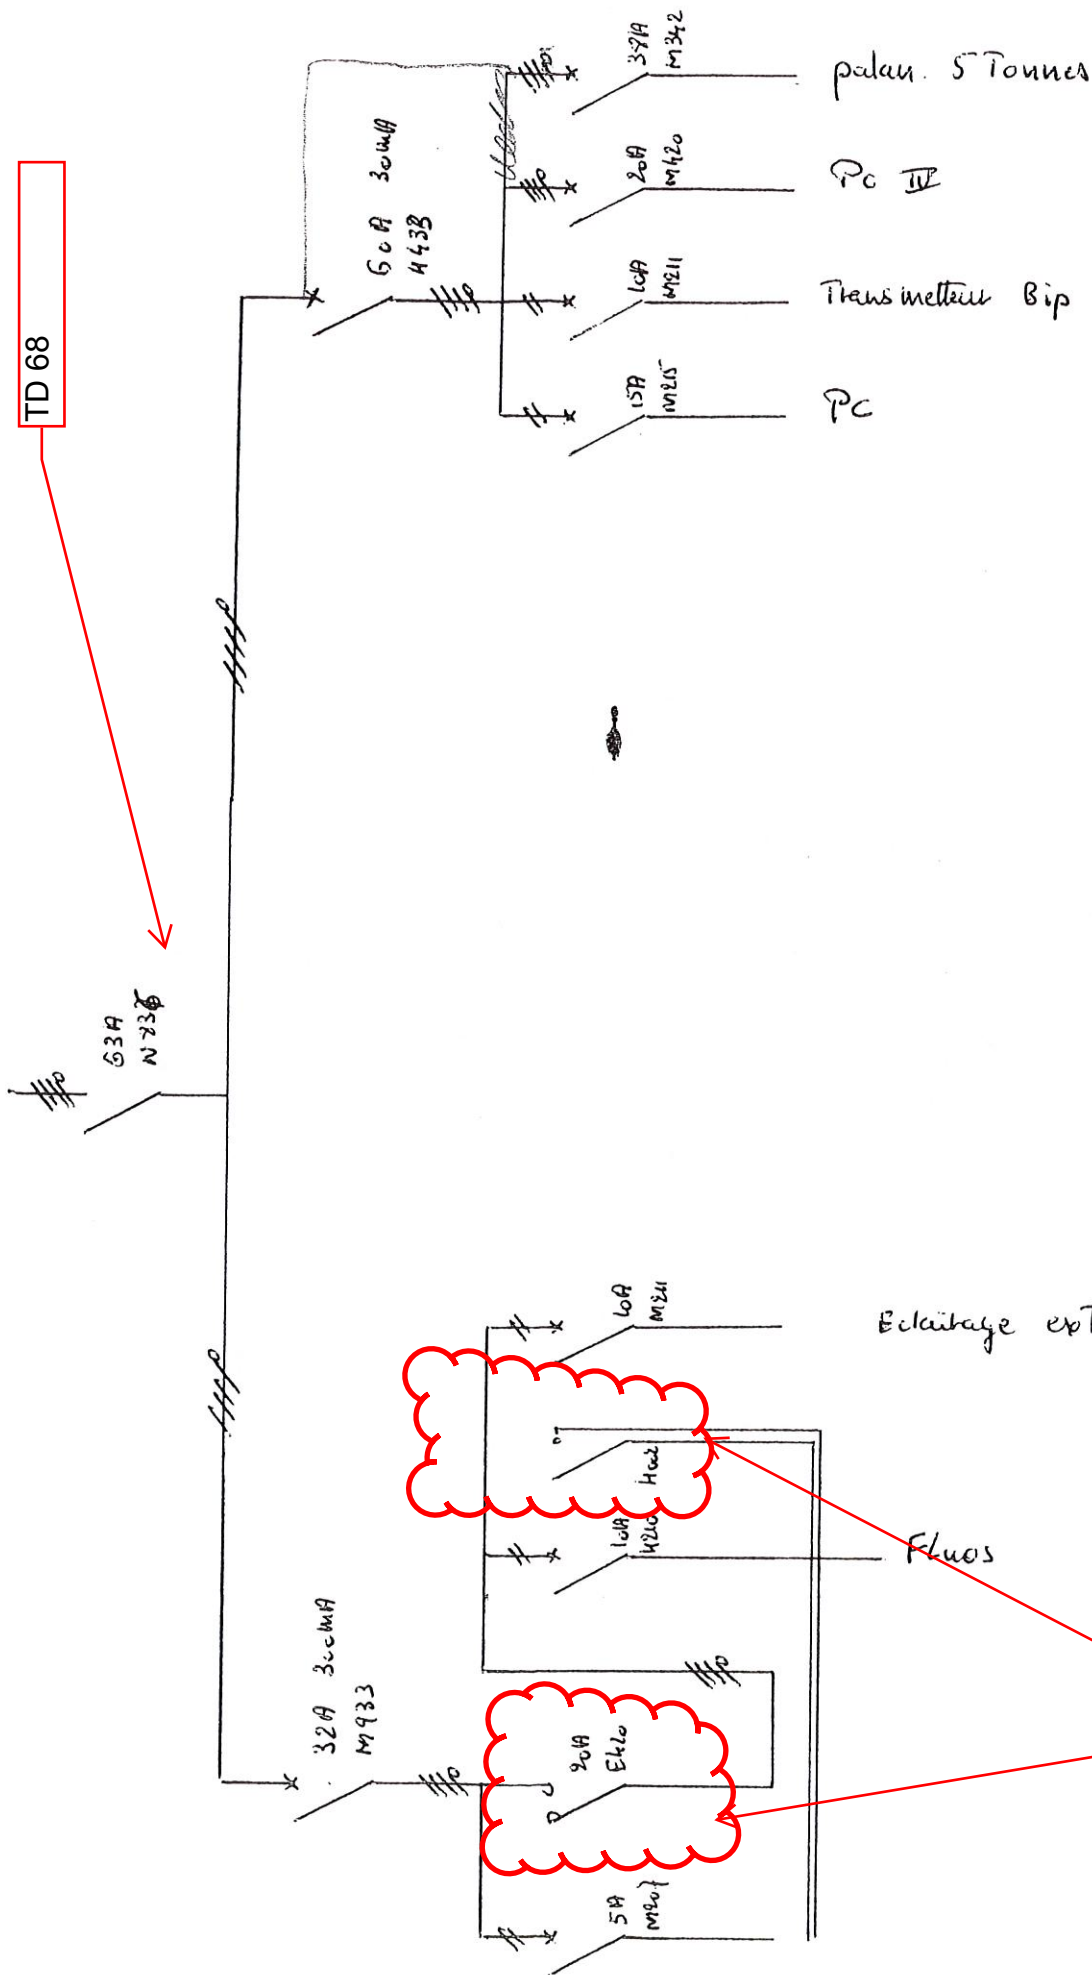


Tableau	50	SU4
Moteur	11	11

IMFL  
5 bel Peurleor

Supprimés

## AUXILIAIRE D'ELECTRICITE

Industrie - automatisation - tertiaire

50, rue de Marquillies

59000 LILLE

Tél. : 20 52 14 14

Télécopie : 20 88 27 85

S.A. au capital de 500.000 Francs

R.C.S. Lille B 331 258 160

C.C.P. Lille 3512-13 Y

DPI