

LEGENDE ADDUCTION D'EAUX

Robinet - vanne sous BAC

Coffret individuel

Robinet de puisage

Réseau AEP

Réseau AEP (Communs)

Poteau incendie existant

Réseau existant

LEGENDE TELECOMMUNICATIONS

Chambre K1C

Chambre de branchement

Réseau Télécommunications

LEGENDE CF/Cfa

Chambre de tirage sous chaussée

Dimensions 400X400

Dimensions 600X600

Dimensions 800X800

Borne VE (HORS LOT)

Tranchée PRIMAIRE

Tranchée SECONDAIRE

Tranchée SIMPLE

LEGENDE BASSE TENSION

Coffret individuel

LEGENDE ECLAIRAGE PUBLIC

Candélabre (HORS LOT)


Réseau

LEGENDE ARROSAGE AUTOMATIQUE

Fosse arrosage

Réseau principal

Goutte à goutte

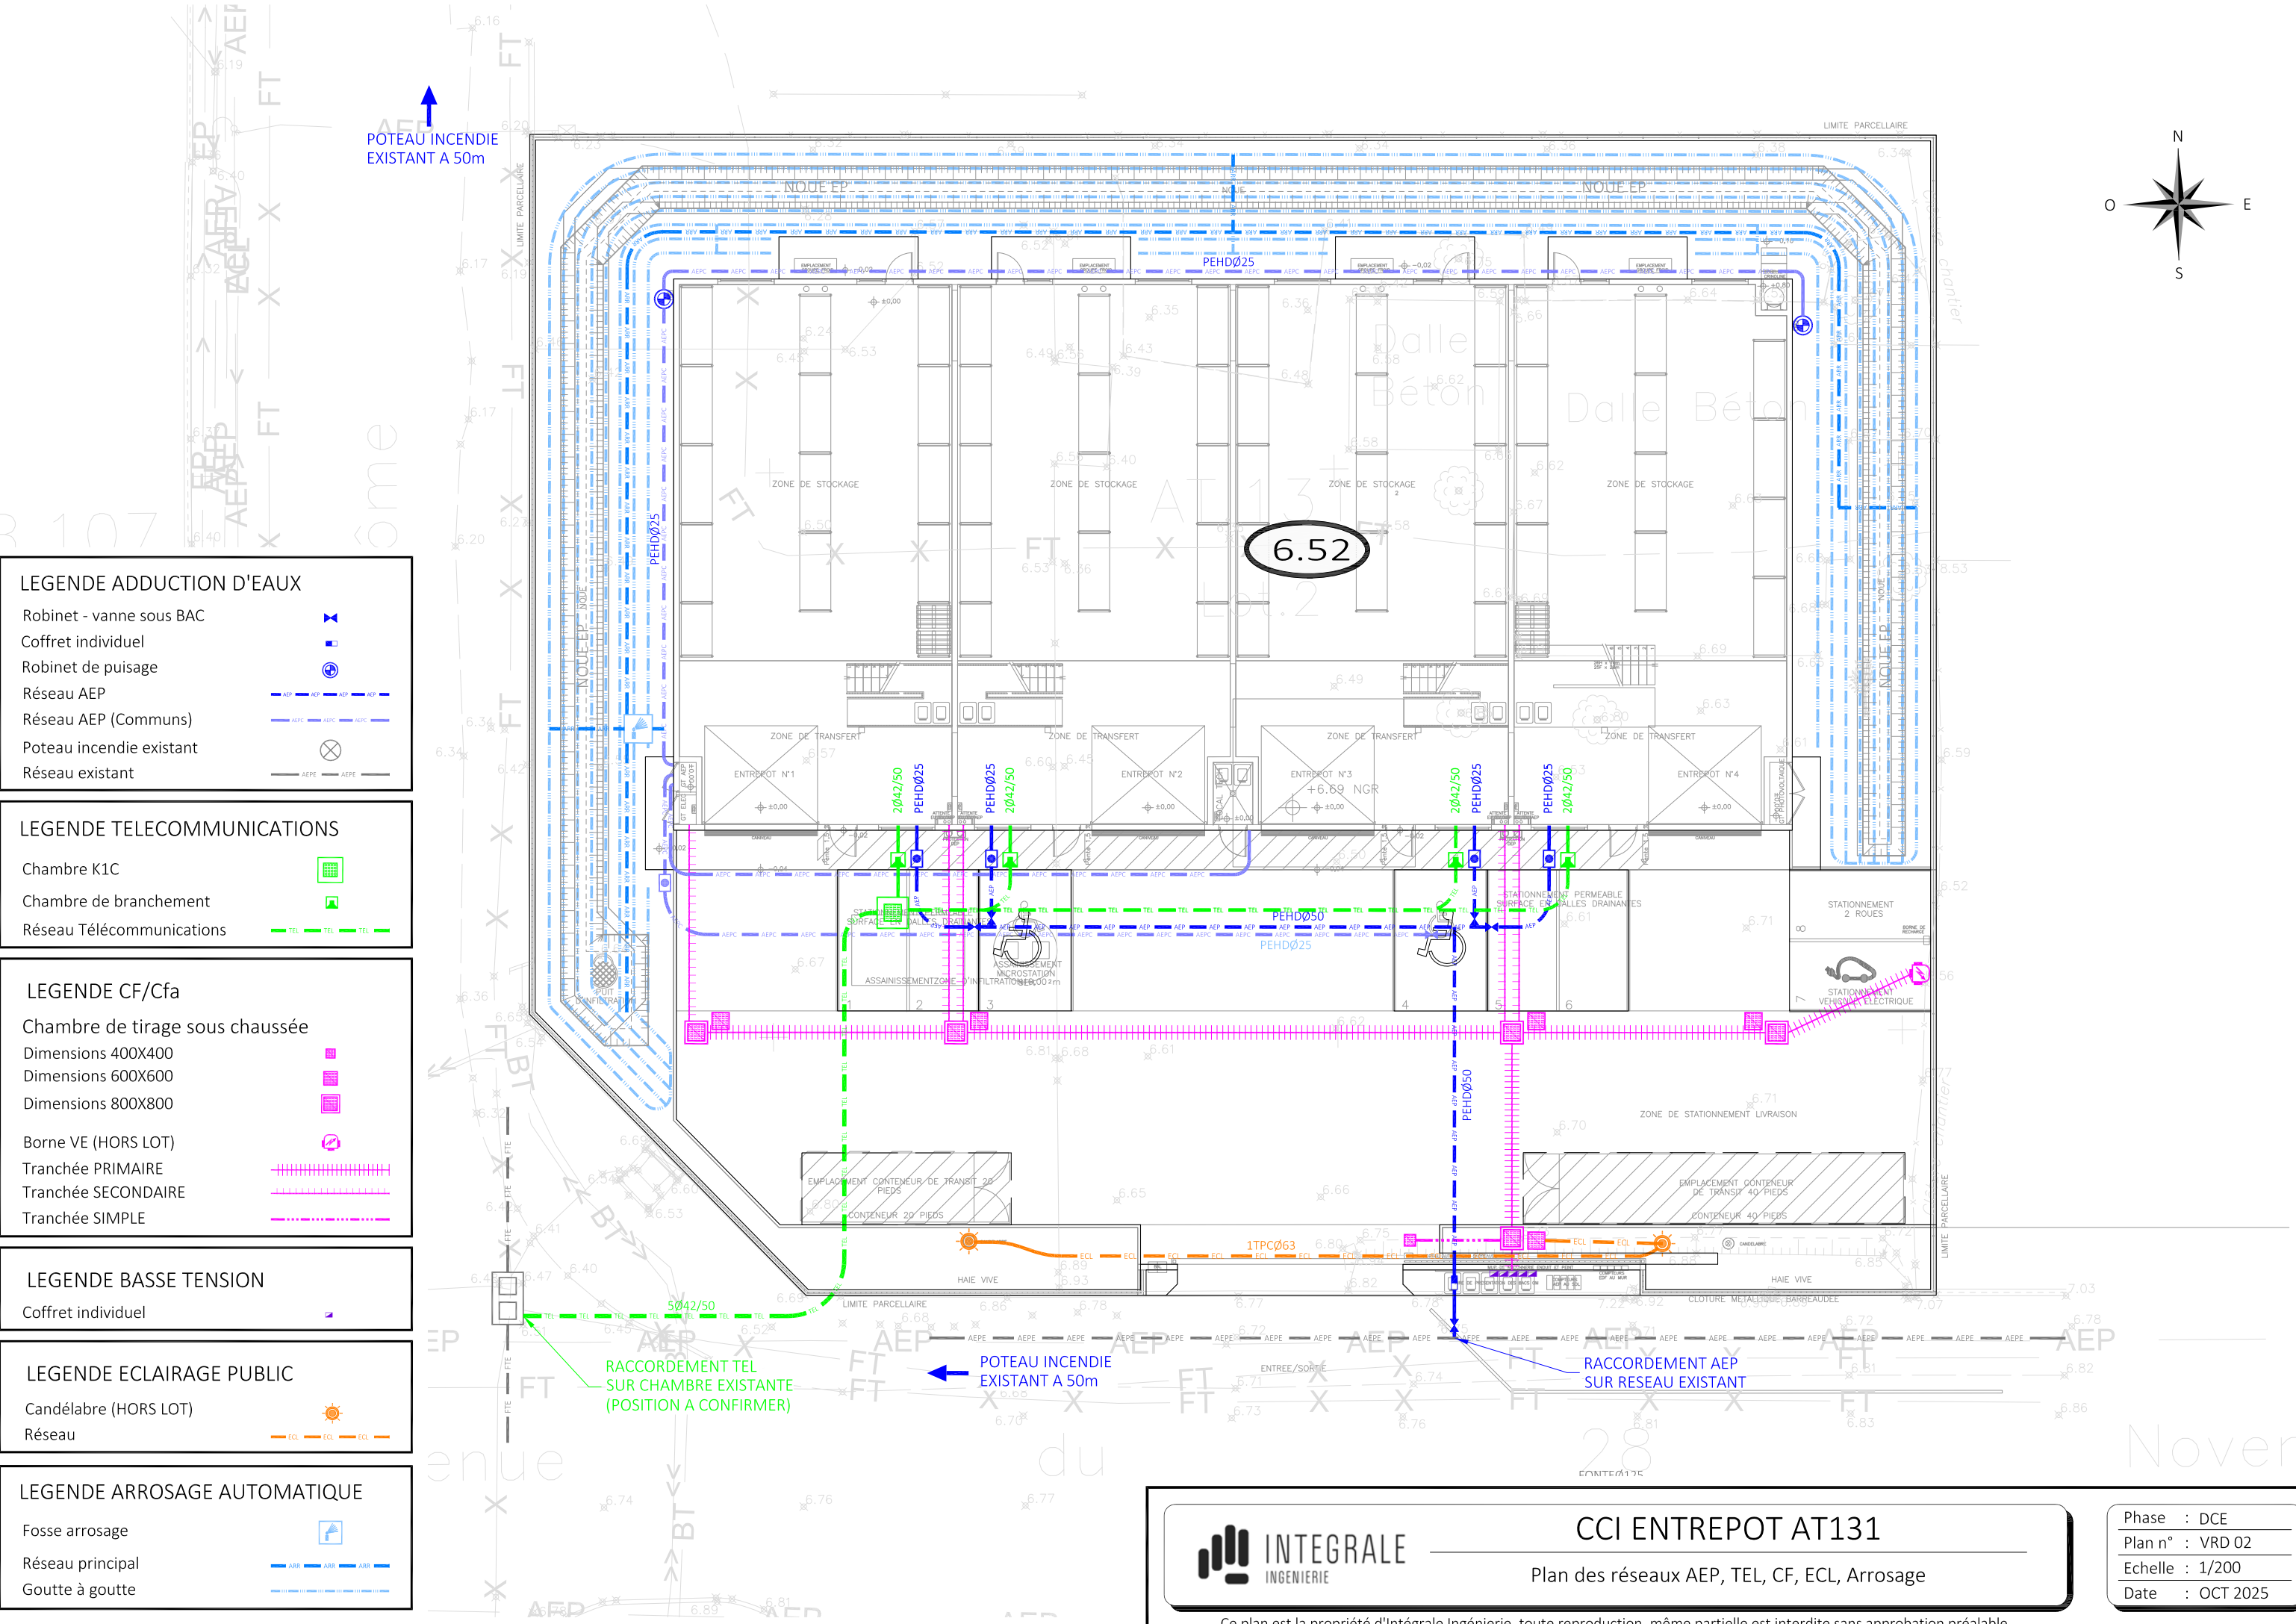

INTEGRALE
INGENIERIE

CCI ENTREPOT AT131

Plan des réseaux AEP, TEL, CF, ECL, Arrosage

Phase : DCE

Plan n° : VRD 02

Echelle : 1/200

Date : OCT 2025

Ce plan est la propriété d'Intégrale Ingénierie, toute reproduction, même partielle est interdite sans approbation préalable.