




REHABILITATION DU BATIMENT 18

Maitre d'Ouvrage CCI NICE COTE D'AZUR
Chambre de commerce et d'industrie
20 Boulevard Carabacel 06000 Nice

Date	Ind	Modifications	Créé par	Vérfié par
2024-10-21	00	Diffusion	FG	-
2024-11-12	b	Mise à jour	FG	-
2025-01-13	c	Diffusion	FG	-
2025-02-17	d	Diffusion	FG	-
2025-02-24	e	Diffusion	FG	-
2025-02-25	f	Diffusion	FG	-

Phase	Architecte	Bureau d'Etudes
DCE	F GOURE Architecte i.c.a.f.p.m. 62b Avenue des tulleires - 06000 CAGNES SUR MER 245 route des Lucioles - 06500 SOPHIA ANTIPOLIS Tél: 04 92 94 98 98 - Mob: 06 18 49 41 72 Email: agence@fgarchi.com	EURETEC Ingénierie 88 Boulevard Carnot - 06400 CANNES Tél: 04 93 45 62 66 Email: contact@euretec.fr
Lot N°	-	-
Date	09/04/2025	-
Echelle	1:50	-
N° Affaire	415	-
Doc. N°	05	-
Indice	ind f	-
	Contrôle Technique APAVE SUDEUROPE 22726 Avenue Edouard Grinda - 06200 NICE Tél: 04 92 25 48 50 Email: nice@apave.com	Coordonation SPS RG CSPPS 58 Corniche Fleurie - 06200 NICE Mob: 07 48 75 95 98 Email: rgcspps@gmail.com
	PROJET	
	REZ DE CHAUSSE - PROJET	

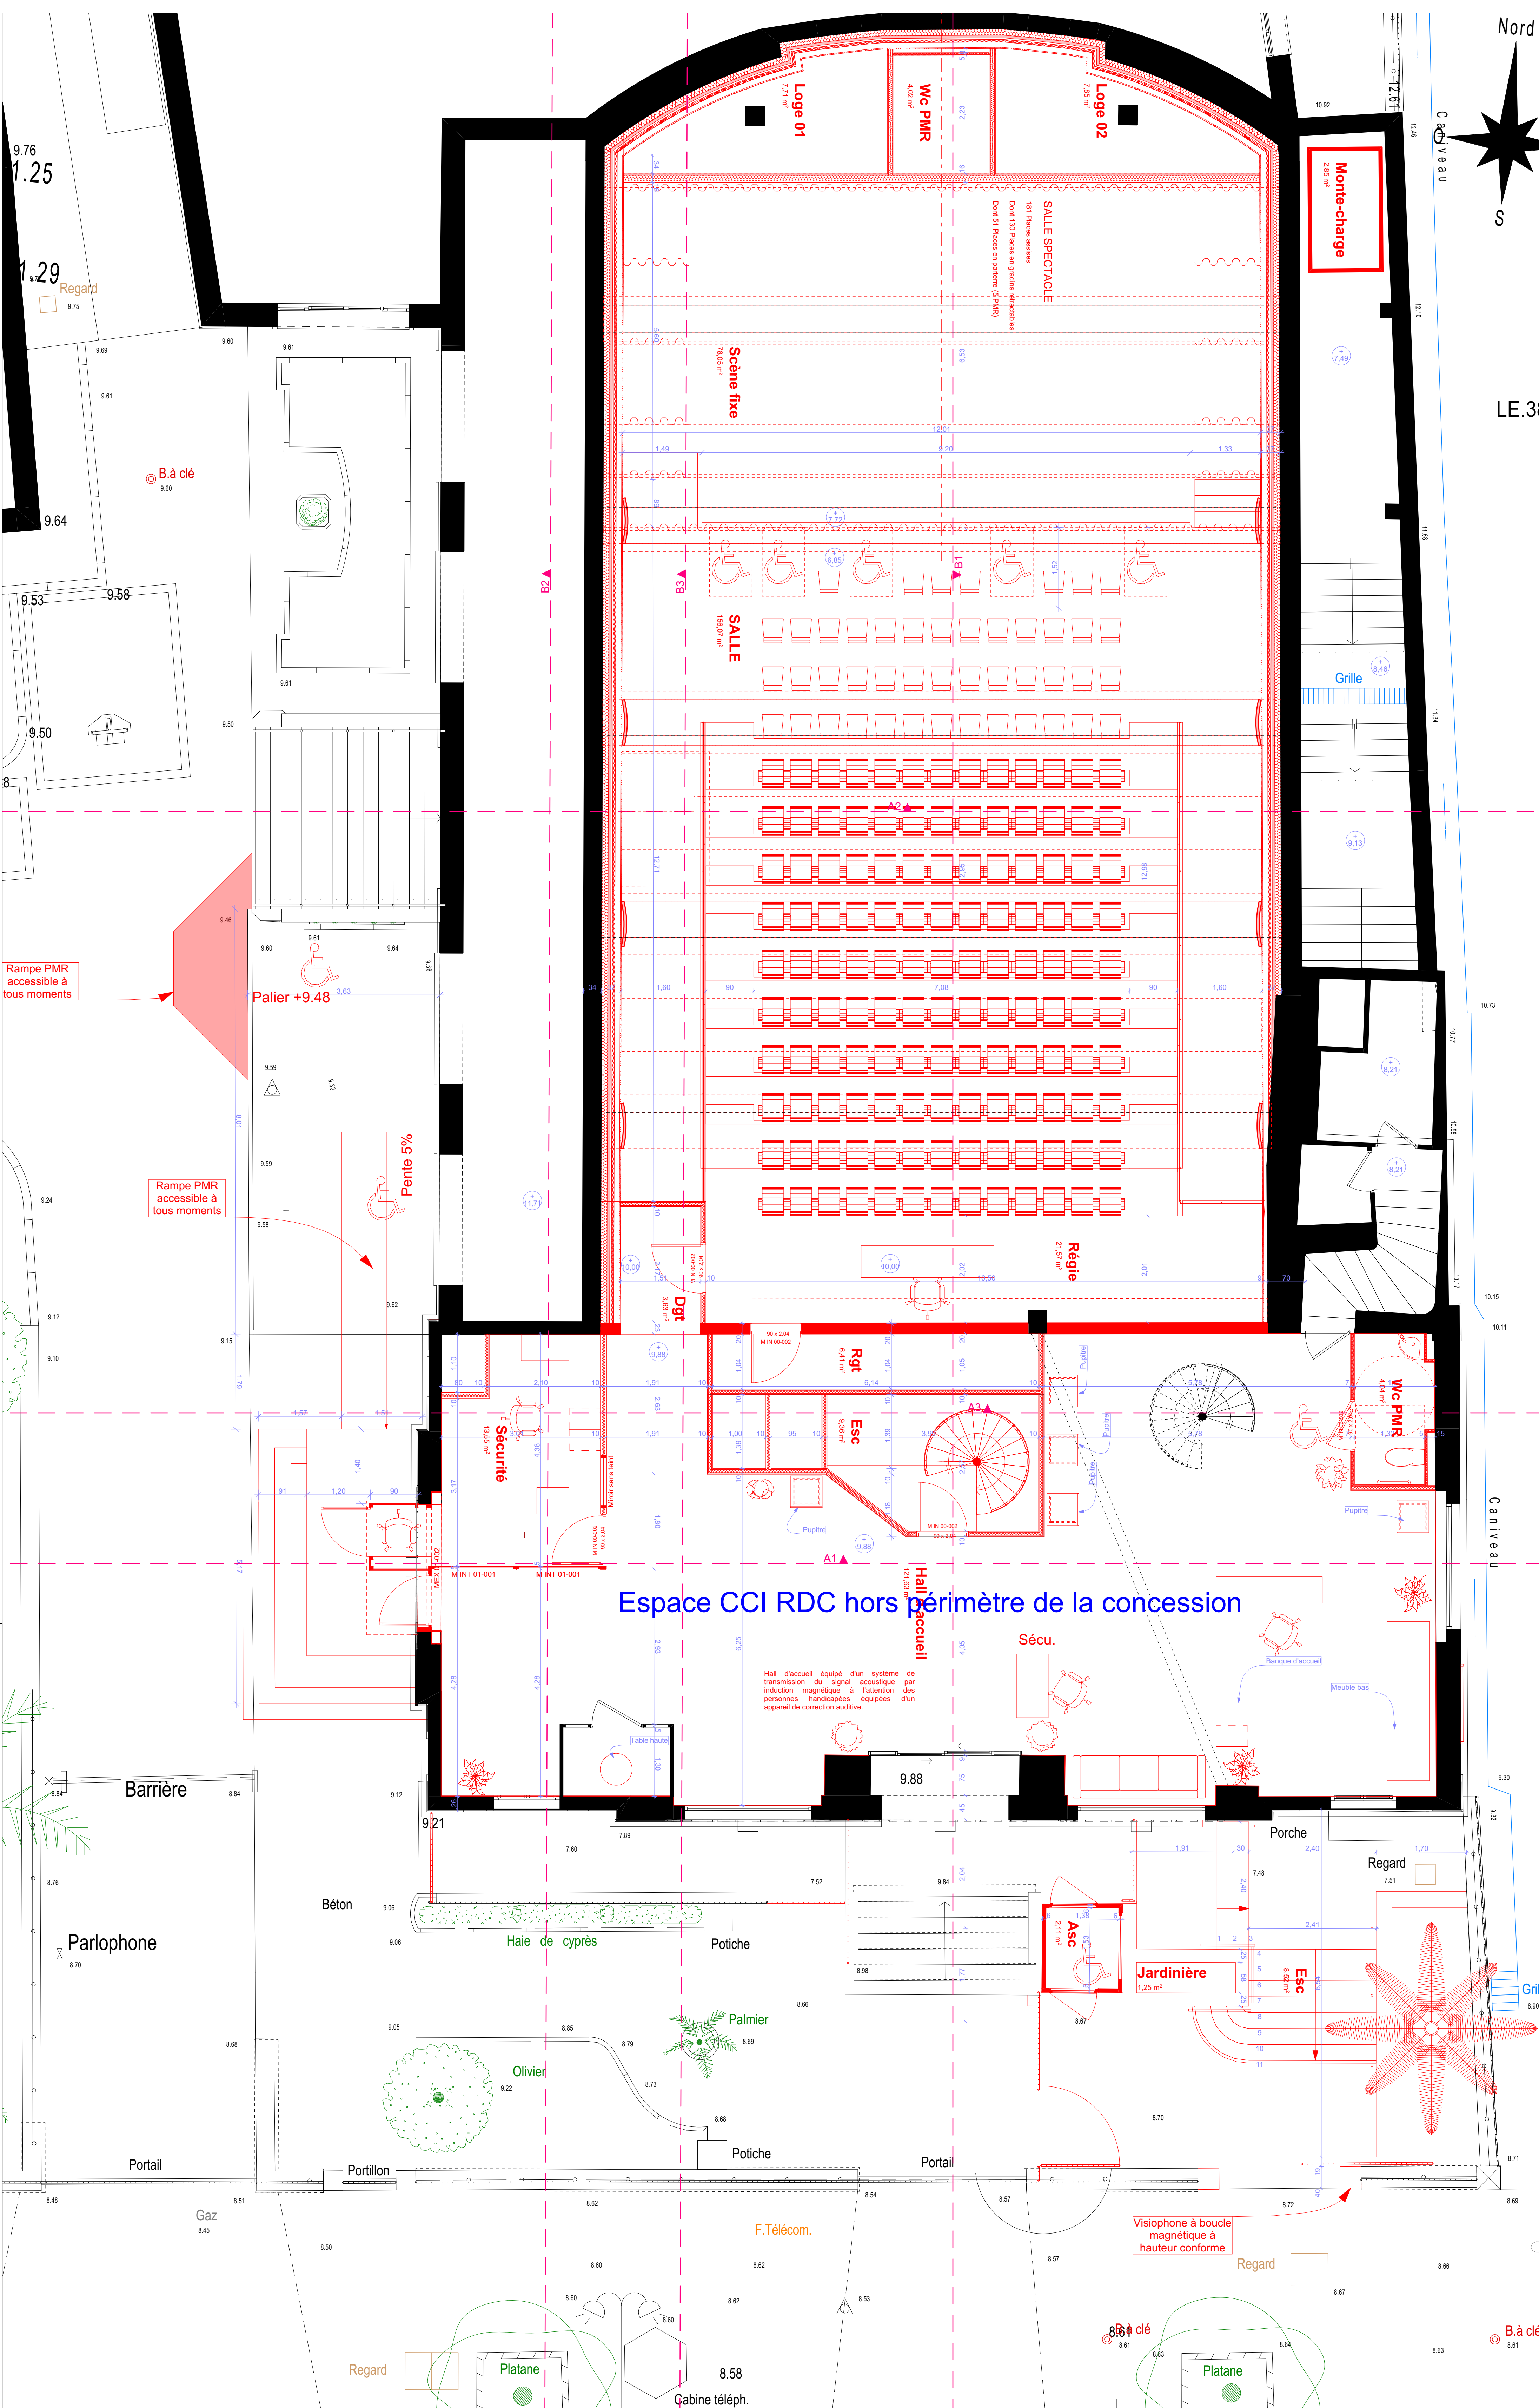

LE.30