


PLAN PROJET

COMMUNE DE : GRIGNY (91)
Chemin du Plessis / RD 310 / Rue Saint Exupéry

Terrassement réalisé par le client

Restructuration de Réseau HTA par passage de 2+P à 3+P de 2 Postes DP "RADON" (91286P0091) et DP "INTERLAGOS" (91286P0078) sur le Départ LUPIN du PS LIERS
Réalisation d'un Bourrage afin de renvoyer le Départ LUPIN directement vers ZAC par extension en S30AL entre les Postes DP "RADON" (91286P0091) et DP "SPATIALE" (91286P0088)

N° de DOSSIER : DA21/070377	DT : 2025052600116P2K	PLANCHE : 23	Echelle : 1/ 200
DATE	INDICE	MODIFICATION	Dessiné par : Vérifié par : Signature
12/06/25	0	PROJET HTA SANS CONCESSIONNAIRES	BP MK
	A		
	B		
	C		

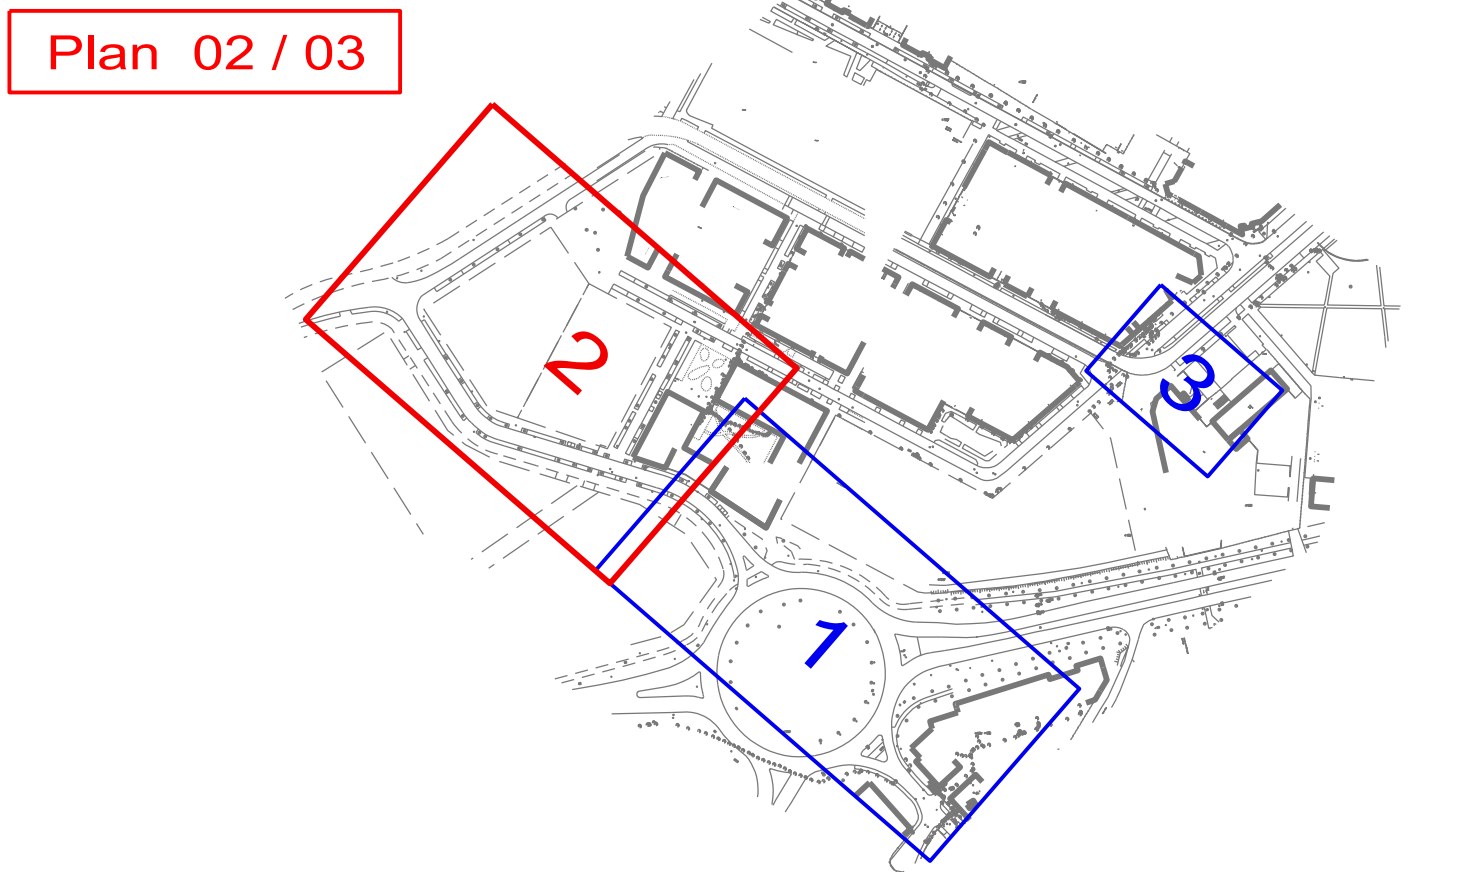

TPSM

TRAVAUX PUBLICS SEME ET MARNAYS

Z.A. du Château d'eau

70 avenue Blaise Pascal


77554 Morsy Comteville

N° 01 60 18 90 80

Tableau conducteur Souterrain HTA							
Tronçon	Conducteur	Longueur Tranchée	Raccordement RAS	Posée	Boite	Longueur Câble	Gaine (PTPGB160)
P1 - J1	3x240 ² Alu	21.0 m		5.0 m	2.0 m	28.0 m	
J2 - J3	3x240 ² Alu	246.0 m			4.0 m	250.0 m	
J3 - J4	3x240 ² Alu	246.0 m			4.0 m	250.0 m	
J4 - P2	3x240 ² Alu	145.0 m		5.0 m	2.0 m	152.0 m	
P2 - J5		10.0 m		5.0 m	2.0 m	17.0 m	
J5 - J6		8.0 m		5.0 m	2.0 m	15.0 m	
Total						712.0 m	

LEGENDE

- Emprise Travaux
- Jonction HTA/S à Réaliser
- Câble Réseau HTA/S 3x240²Alu projeté
- Câble BT/S existant
- Câble HTA/S existant
- Câble BT / HTA Abandonné
- Câble HTA/S à Abandonner

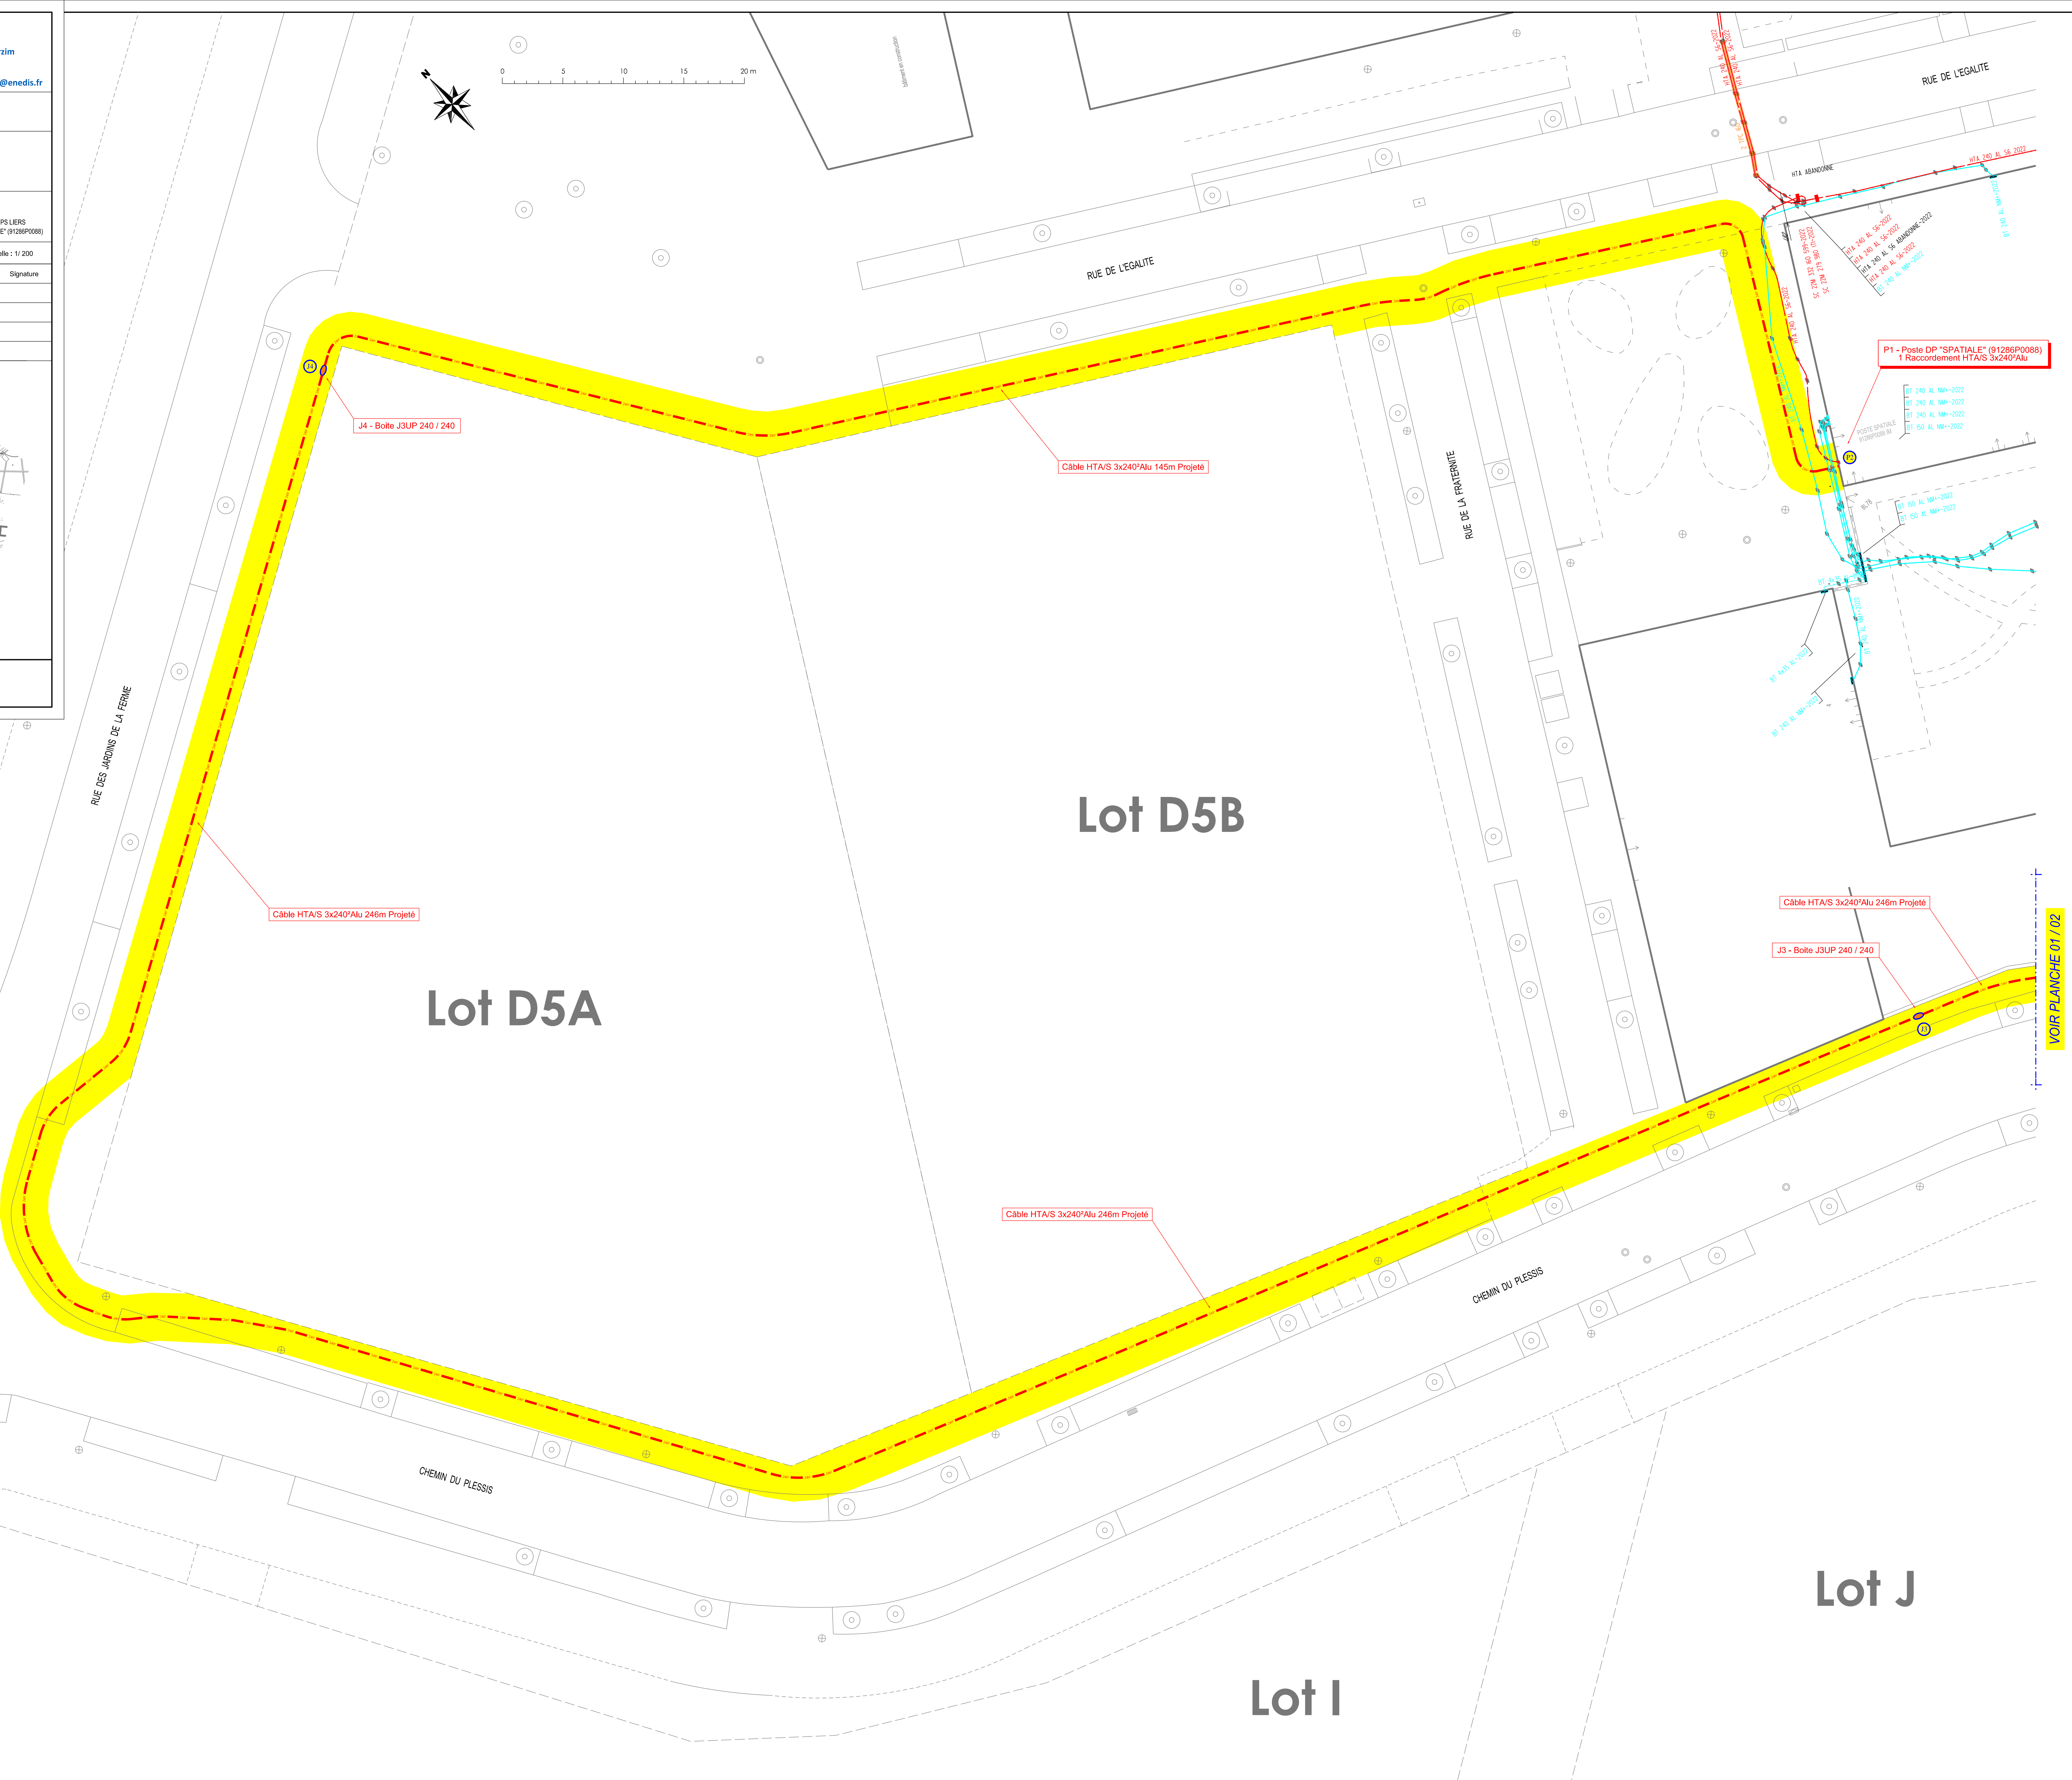

VOIR PLANCHE 01 / 02