

HISTOPATHOLOGIE

- Remplacement des portes :
PP 110x210 - CF 1/2h sur badge

- Prévoir attente dans le couloir,
devant local 3-005

BPOE

- Remplacement des portes :
PP 110x210 - CF 1/2h sur badge
Porte tierce 120x210 - CF 1/2h sur badge

- Prévoir attente dans le couloir,
devant locaux 3-006 et 3-007

- Peinture au sol et enduit sur parois
dans local 3-008


PARASITOLOGIE

- Remplacement des portes :
PP 110x210 - CF 1/2h sur badge
Porte tierce 120x210 - CF 1/2h sur badge

- Peinture au sol et enduit sur parois

Bâtiment GALTIER

- x3 congélateurs bahuts
(temporaires)

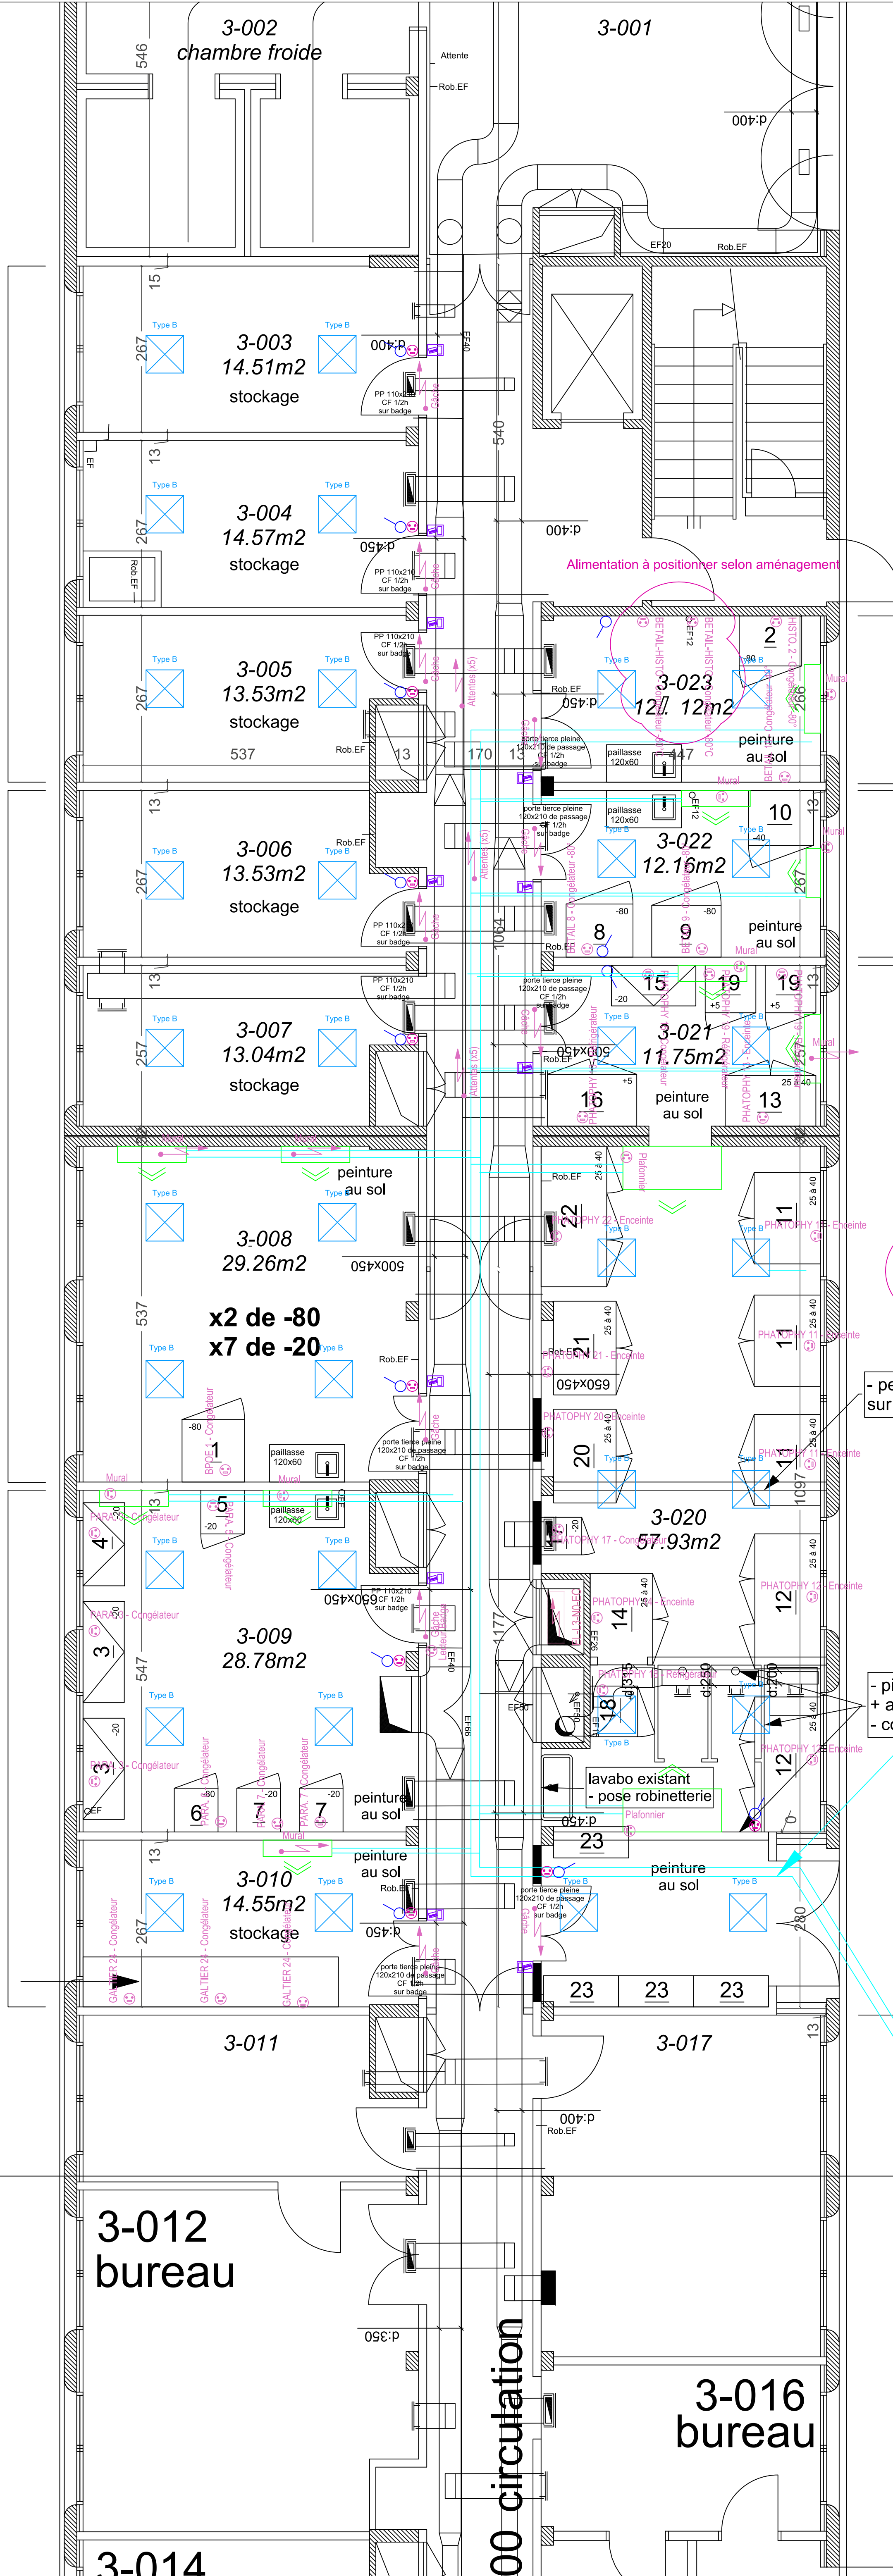

HISTOPATHOLOGIE

- Remplacement de la porte :
Porte tierce 120x210 - CF 1/2h sur badge

- Peinture au sol et enduit sur parois

BETAIL

- Remplacement de la porte :
Porte tierce 120x210 - CF 1/2h sur badge

- Peinture au sol et enduit sur parois

PHATOPHY

- Rebouchages + Remplacement des portes :
Porte tierce 120x210 - CF 1/2h sur badge

- Peinture au sol et enduit sur parois

- piquage cloisons démolies
+ anciennes évac
- coulage chape fibré

- pente de rattrapage
sur cloisons démolies

Alimentation à positionner selon aménagement

Réseaux frigo dans
canot maçonné

Unité extérieure

LEGENDE	
	Luminaire type B
	Interrupteur
	PC 16A+T Equipement / Service
	Tableau Divisionnaire
	Lecteur de badge
	Réseaux frigo
	Unité intérieure Clim

Maître d'Ouvrage :



VetAgro Sup - Campus Vétérinaire
1 Avenue Bourgelat
69280 Marcy l'Etoile

Projet :

VETAGRO
Enceintes climatiques

Intitulé plan :

Plan d'implantation Electricité et Climatisation

HEXACONCEPT

FACILITATEURS D'INGÉNIERIE GLOBALE

HEXACONCEPT
129 rue Servient
69003 Lyon
04 30 30 33 73

Architecte :



MAUCOURT ARCHITECTE
72 Rue de la Charité
69002 Lyon

INCE	DESIGNATION	DATE
1	Première diffusion	05/09/2025

N° Affaire : 22-127		Phase : DCE	
Plan n° : EL06	Echelle : 1/100		Date : 05/09/2025