



### Repérage des départs du PT 6

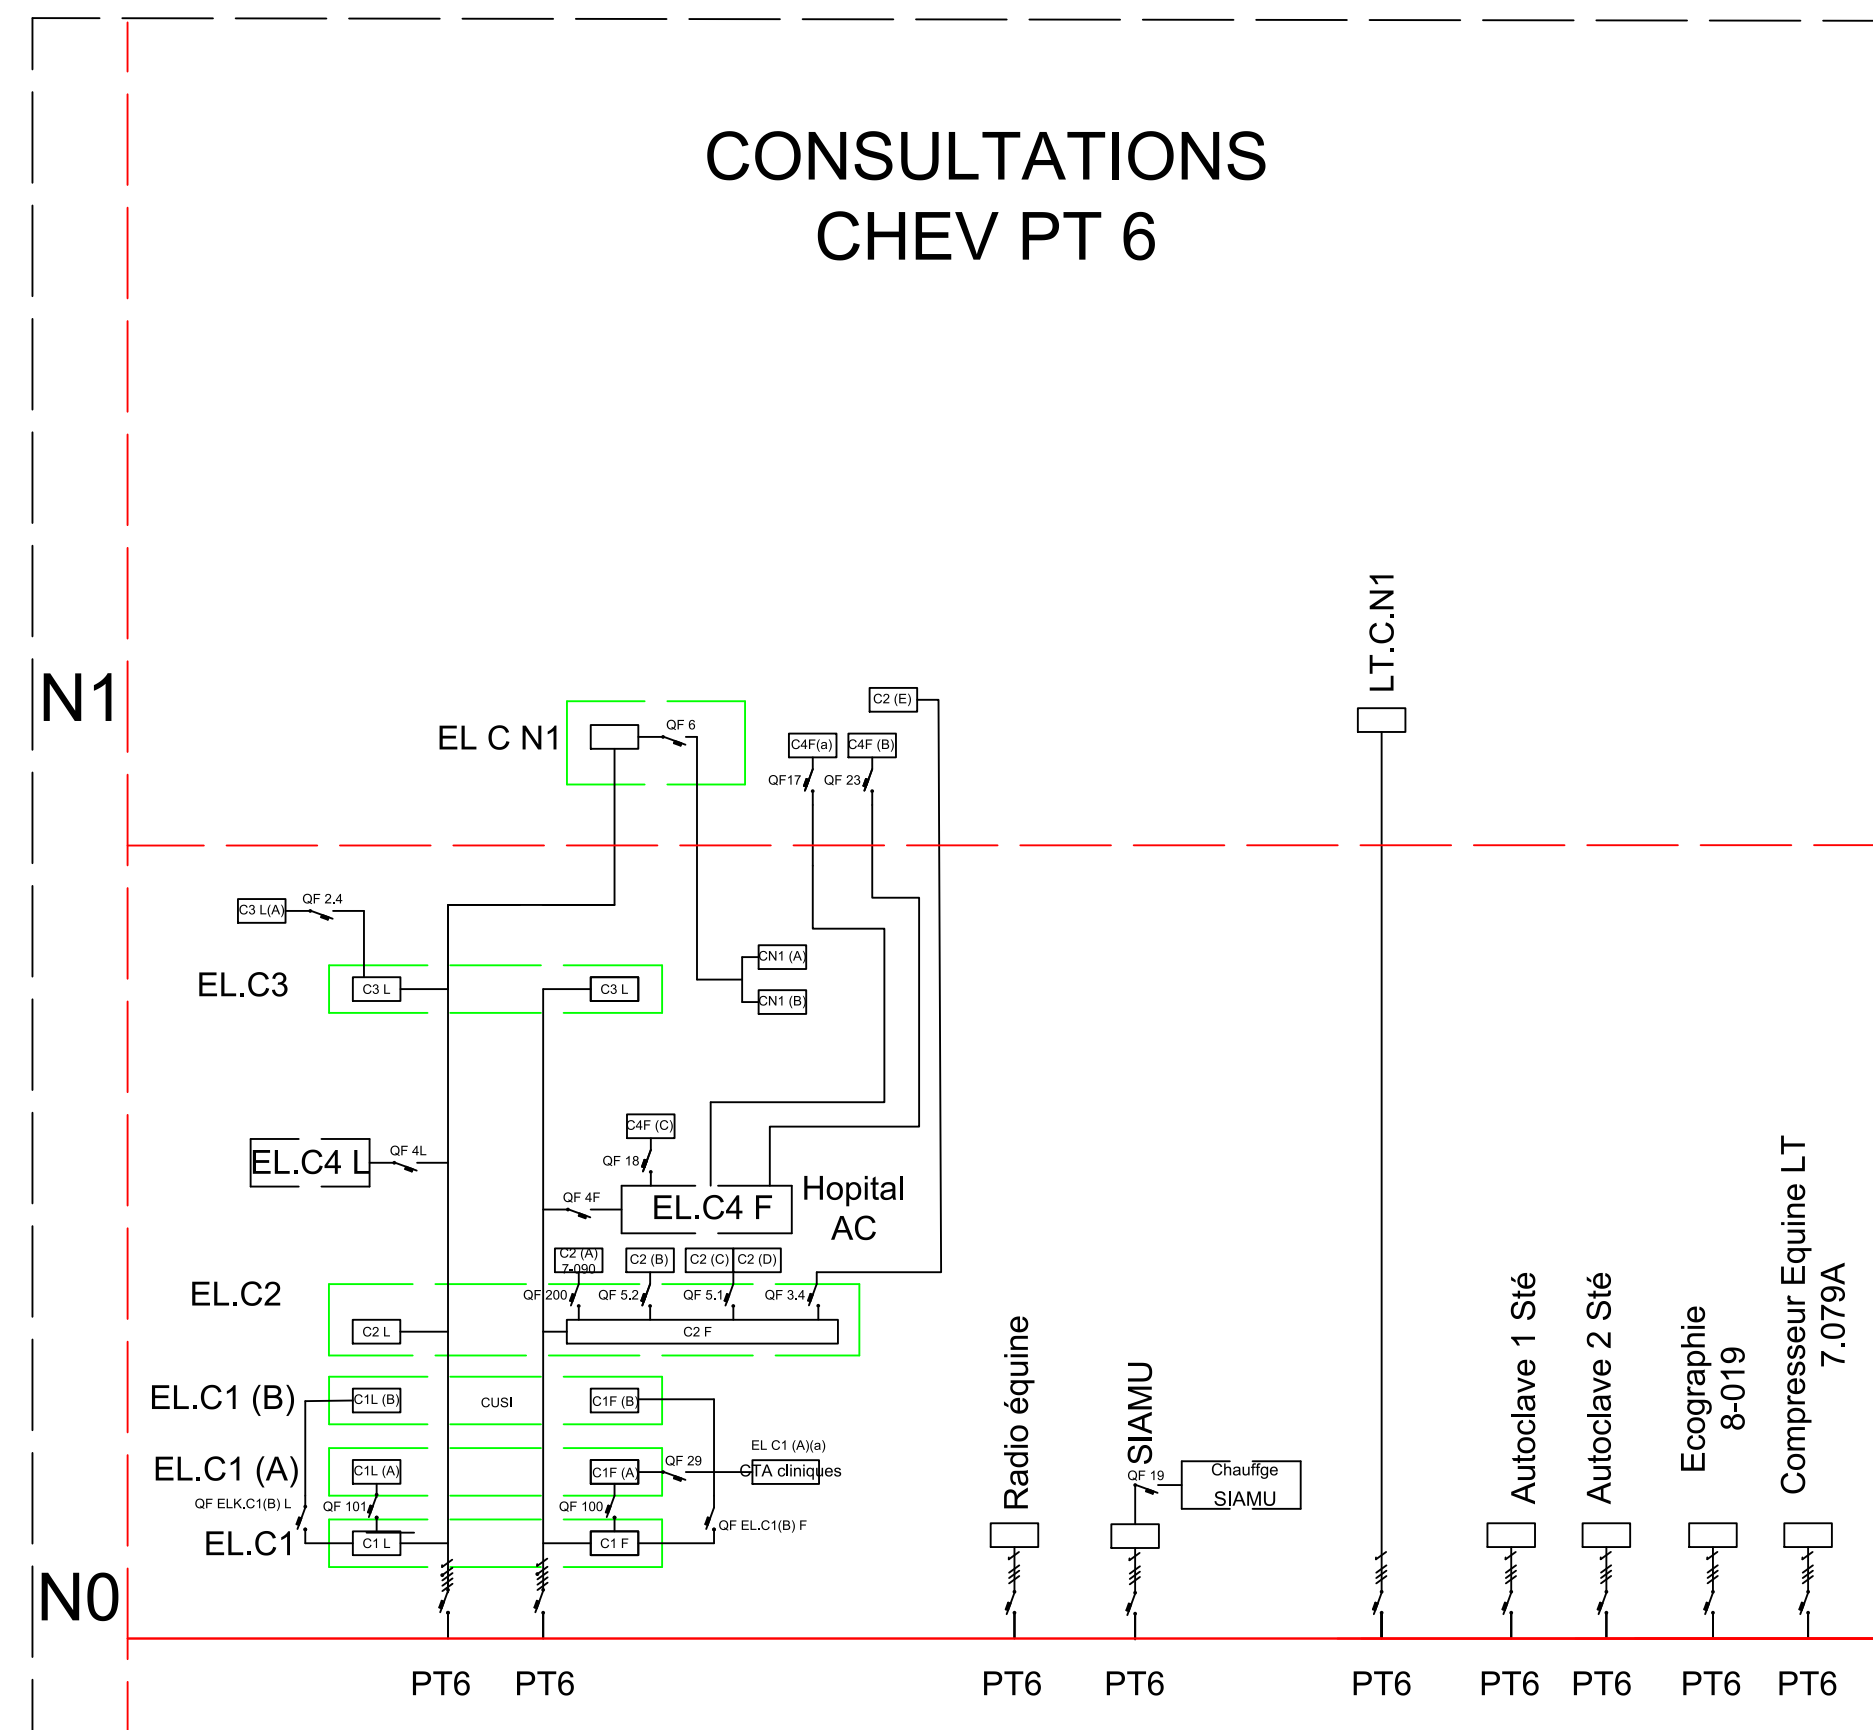

### Repérage des départs du PT3

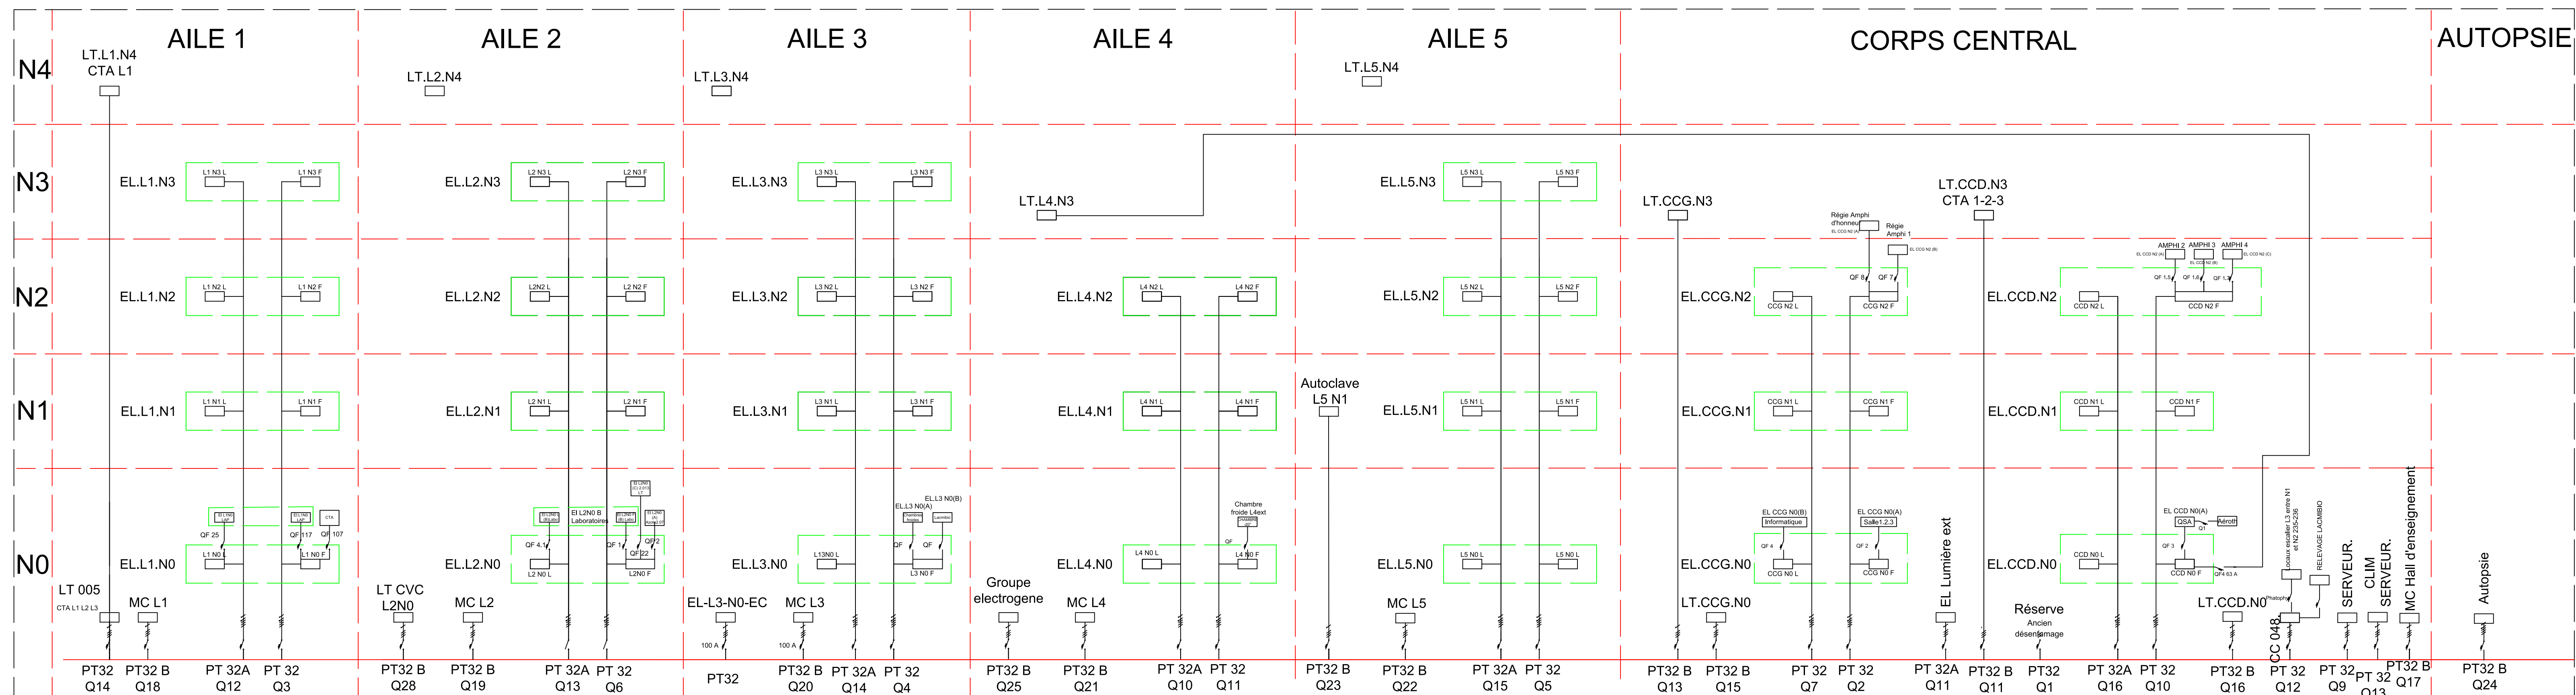

<b>Maitre d'Ouvrage :</b>  <b>RÉPUBLIQUE FRANÇAISE</b> <small>Ministère de l'Énergie</small> <small>Ministère de l'Équipement</small>		 <b>VetAgro Sup</b> VetAgro Sup - Campus Vétérinaire 1 Avenue Bourgelat 69280 Marcy l'Etoile	
<b>Projet :</b> <div style="text-align: center;"> <h1>VETAGRO</h1> <h2>Enceintes climatiques</h2> </div>			
<b>Intitulé plan :</b> <div style="text-align: center;"> <h1>Synoptique BT projet</h1> </div>			
 <b>HEXACONCEPT</b> FACILITATEURS D'INGÉNIERIE GLOBALE		<b>HEXACONCEPT</b> 129 rue Servient 69003 Lyon 04 38 30 33 73	
<b>Architecte :</b>  <b>MAUCOURT ARCHITECTE</b> MAUCOURT ARCHITECTE 72 Rue de la Charité 69002 Lyon			
<b>INDEXE</b> 1	<b>DESIGNATION</b> Première diffusion		<b>DATE</b> 05/09/2025
N° Affaire : 22-127		Phase : DCE	
Plan n° : ELE05		Date : 05/09/2025	