



GROUPE DE PRODUCTION D'EAU GLACEE

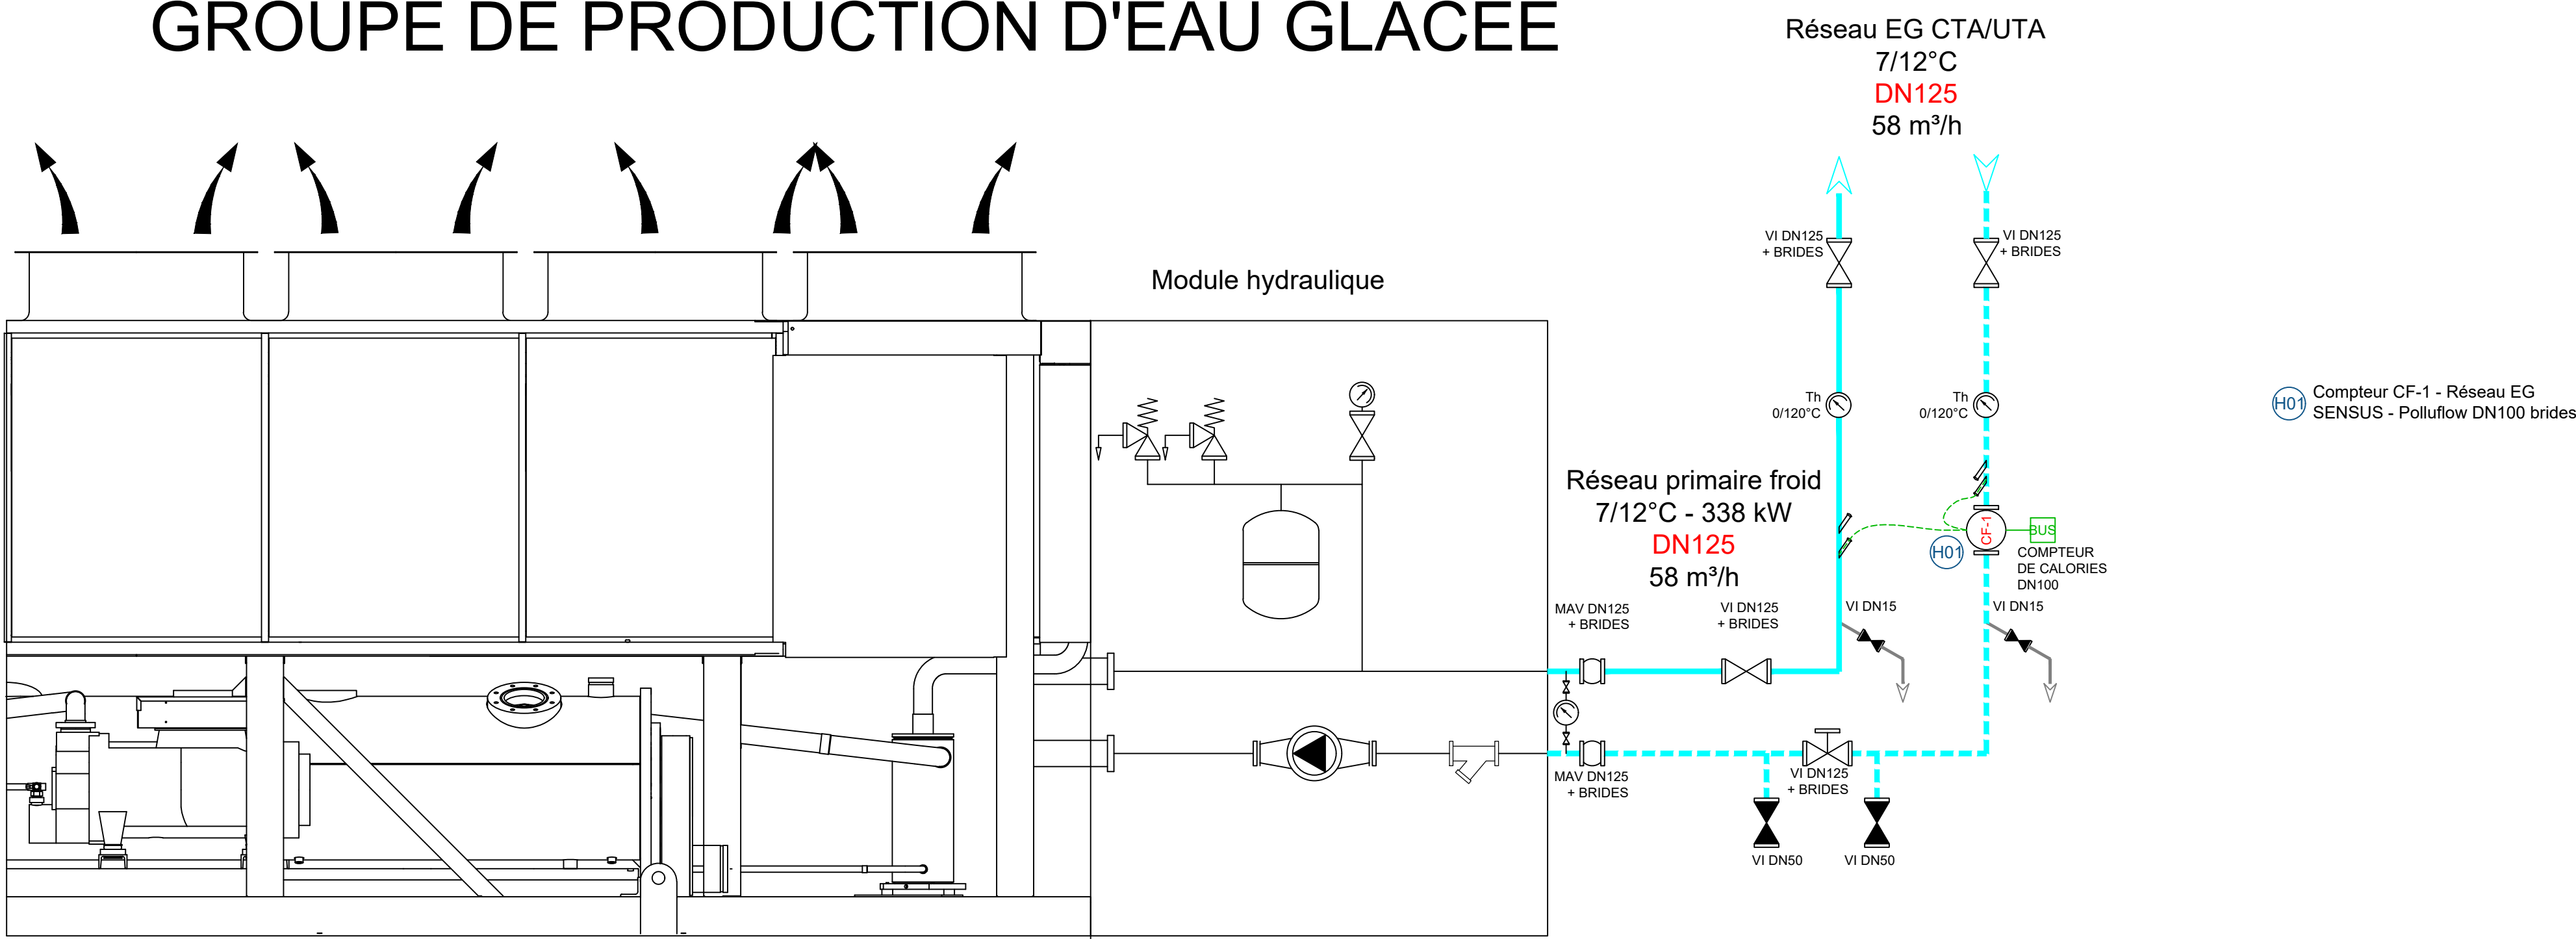

Extérieur
R+2

LT sous-station
S.TEC.13

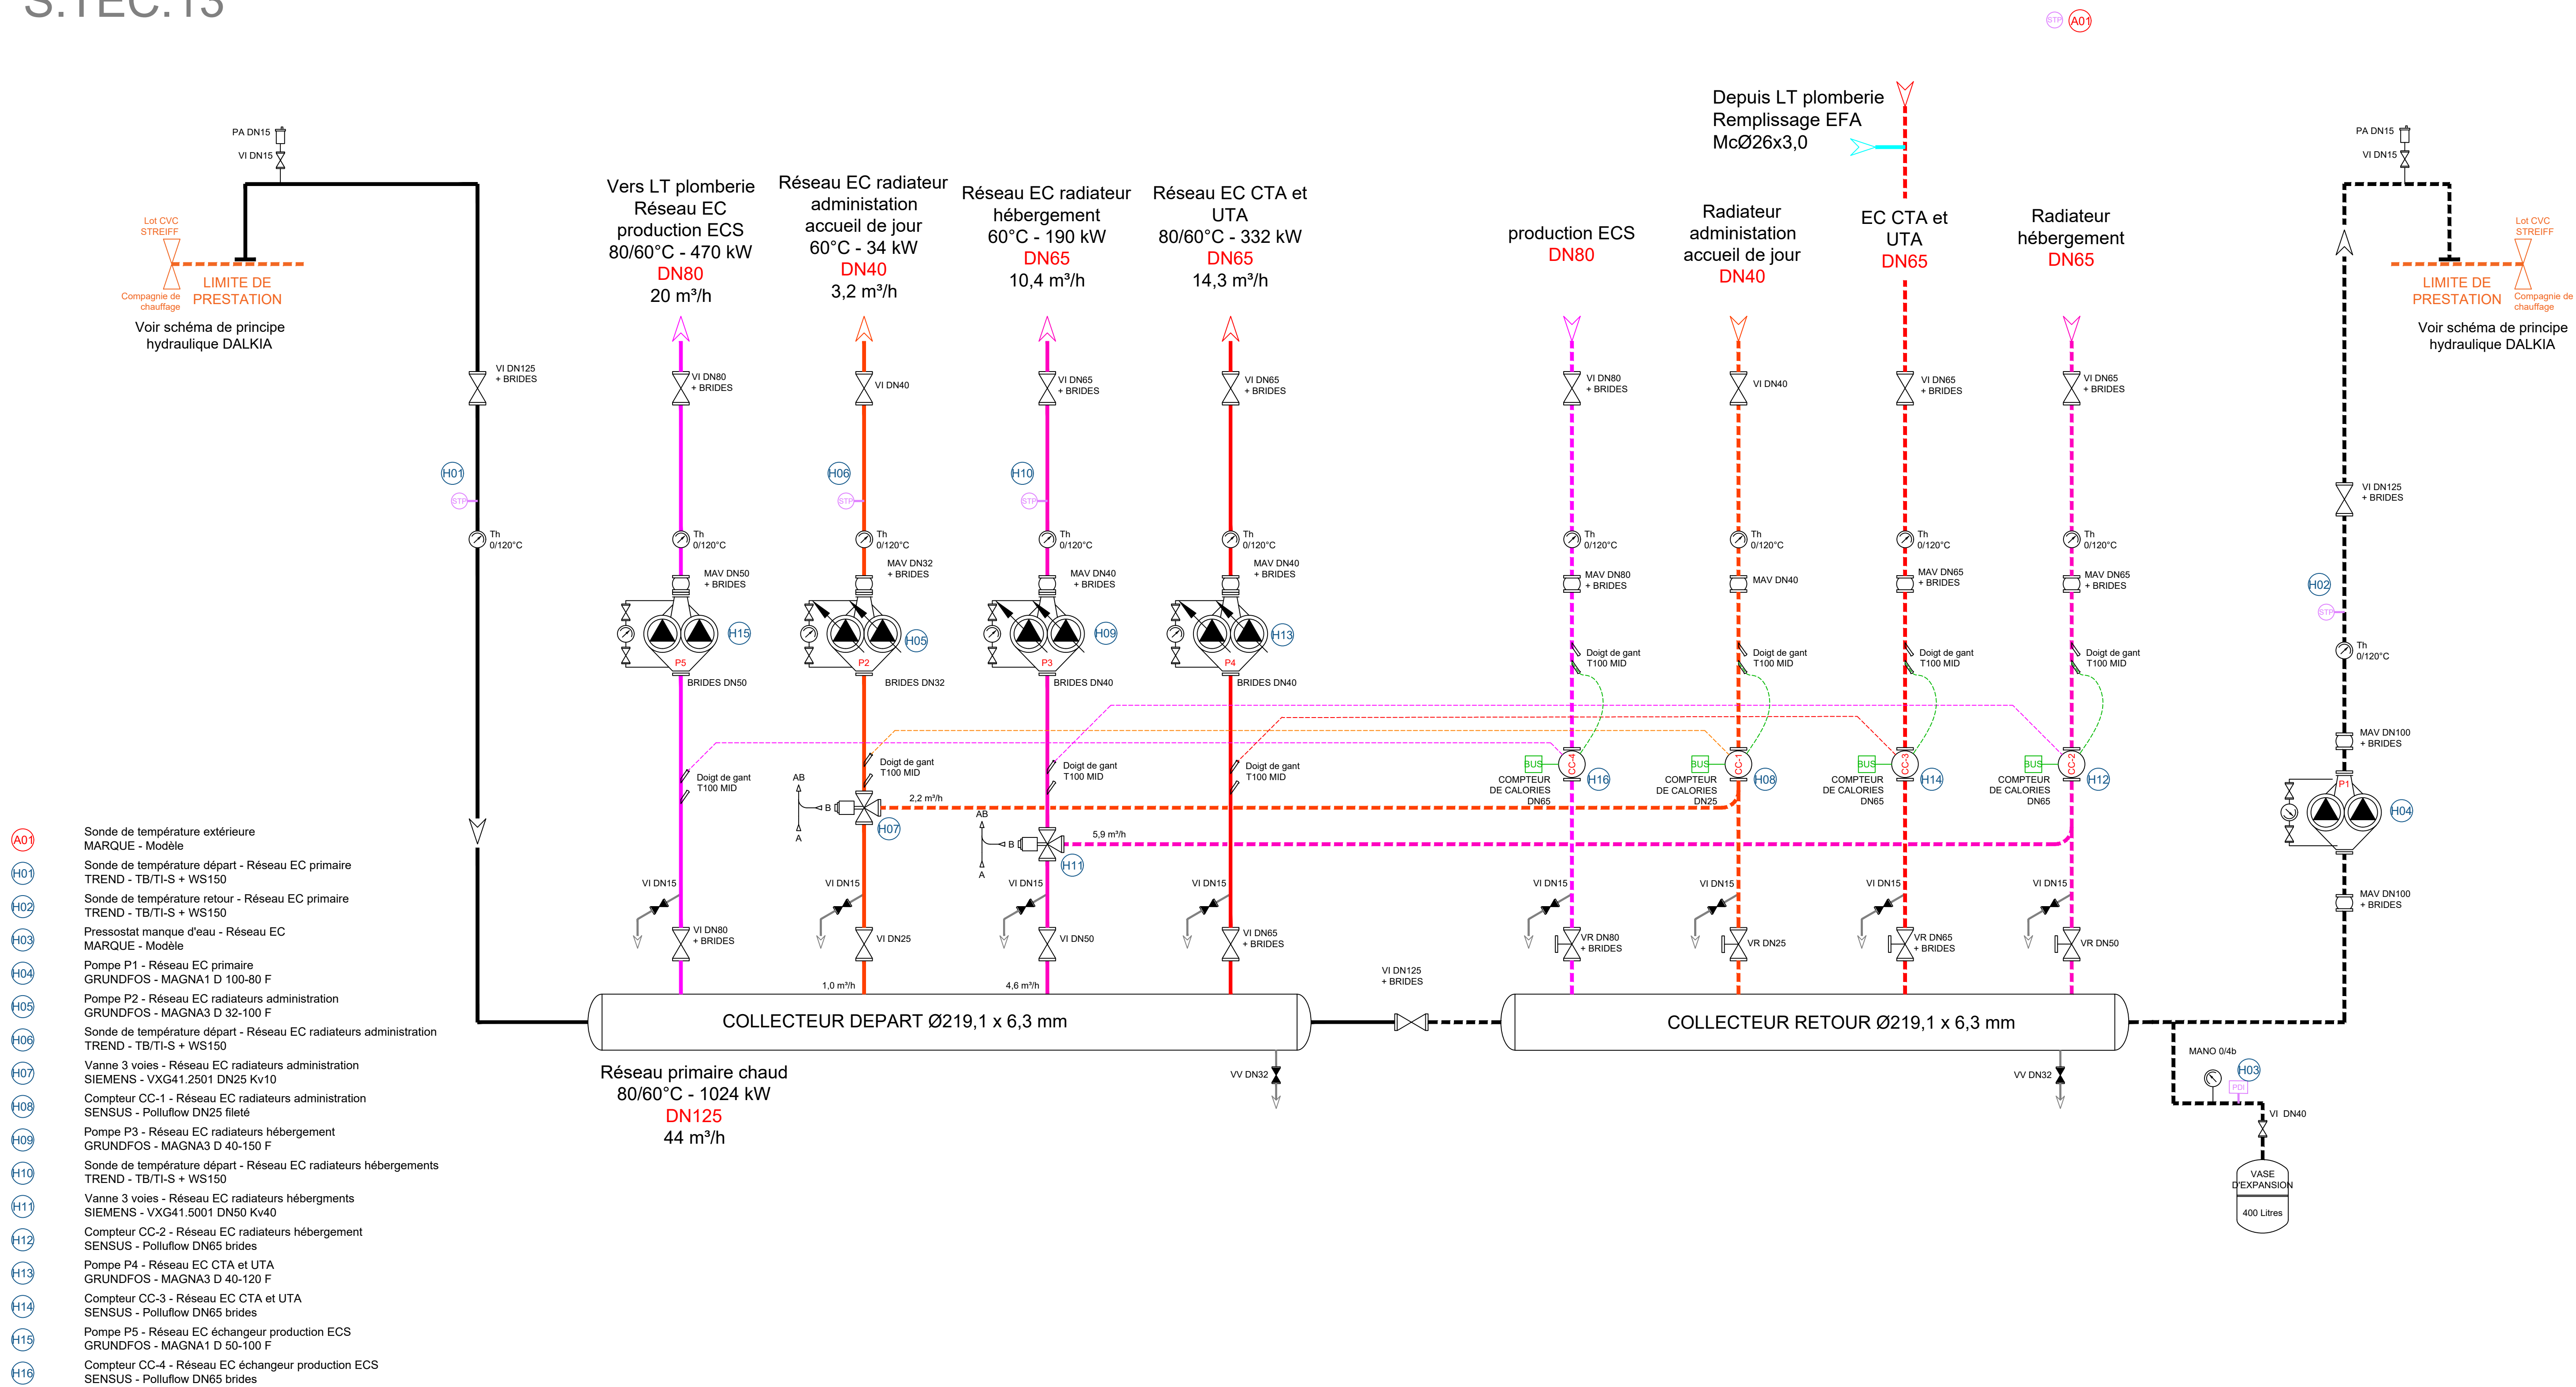

HOPITAL LOCAL
DEPARTEMENTAL DE REIGNIER

Maître d'Ouvrage HOPITAL LOCAL DEPARTEMENTAL DE REIGNIER
411 Grande rue - 69003 LYON
T: 04 72 81 80 32

Assistant Maître d'Ouvrage SERL
4 boulevard Eugène Duval - 69003 LYON
T: 04 72 81 50 00

Assistant Juridique CABINET CLEMENT ET ASSOCIES
90 rue Paul Bert - 69003 LYON
T: 04 72 81 80 55


Entreprise générale mandataire GCC
8 avenue Condorcet - 69100 VILLEURBANNE
T: 04 72 36 78 80 - pierre.deronzier@gcc.fr

Architecte GARBIT & BLONDEAU
10 rue Monsigneur Lavarenne - 69005 LYON
T: 04 78 42 01 95

BET fluides WSP
30 rue Edouard Neupert - 69008 LYON
T: 04 78 78 58 55

Mainteneur Eolya
21 Rue de Broderode - 39650 SAINT-MARTIN-LE-VINOUX
T: 04 38 02 13 13

Schéma de
principe CVC

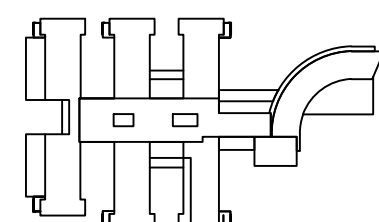

BRETEUR	PHASE	LOT	ZONE	NIVEAU	TYPE	NUMERO	INDICE
STF	DOE	CVC	TTZ	TON	PL	1102	0