




EFA cuisine  
alimentation spécifique

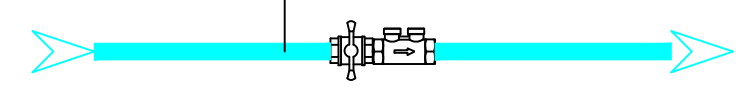


EF chambre McØ20x3.0

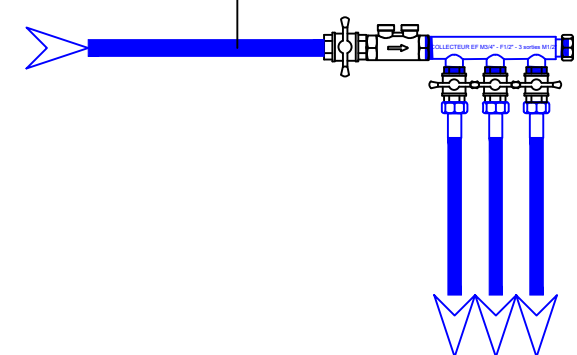

ECS chambre McØ20x3.0

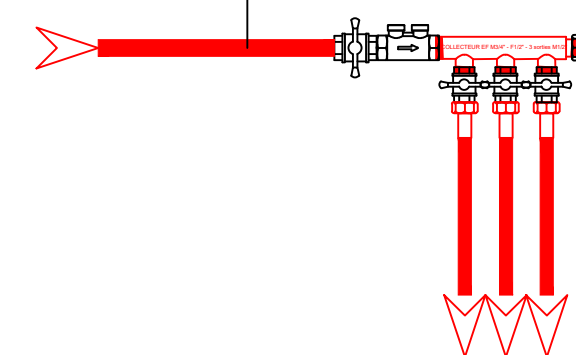


Chauffage chambre Ø18x1.2

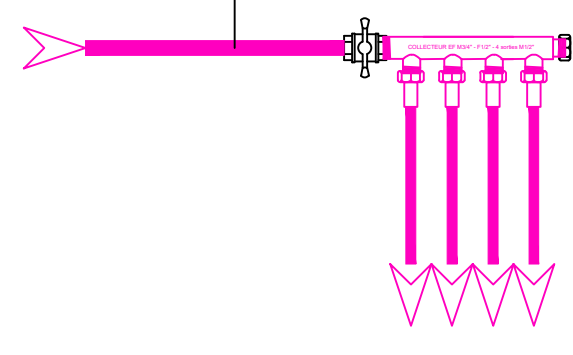

LT plomberie  
S.TEC.10


PREPARATEUR ECS  
GUILLOT - RUBIS SI 636 SS  
470 kW

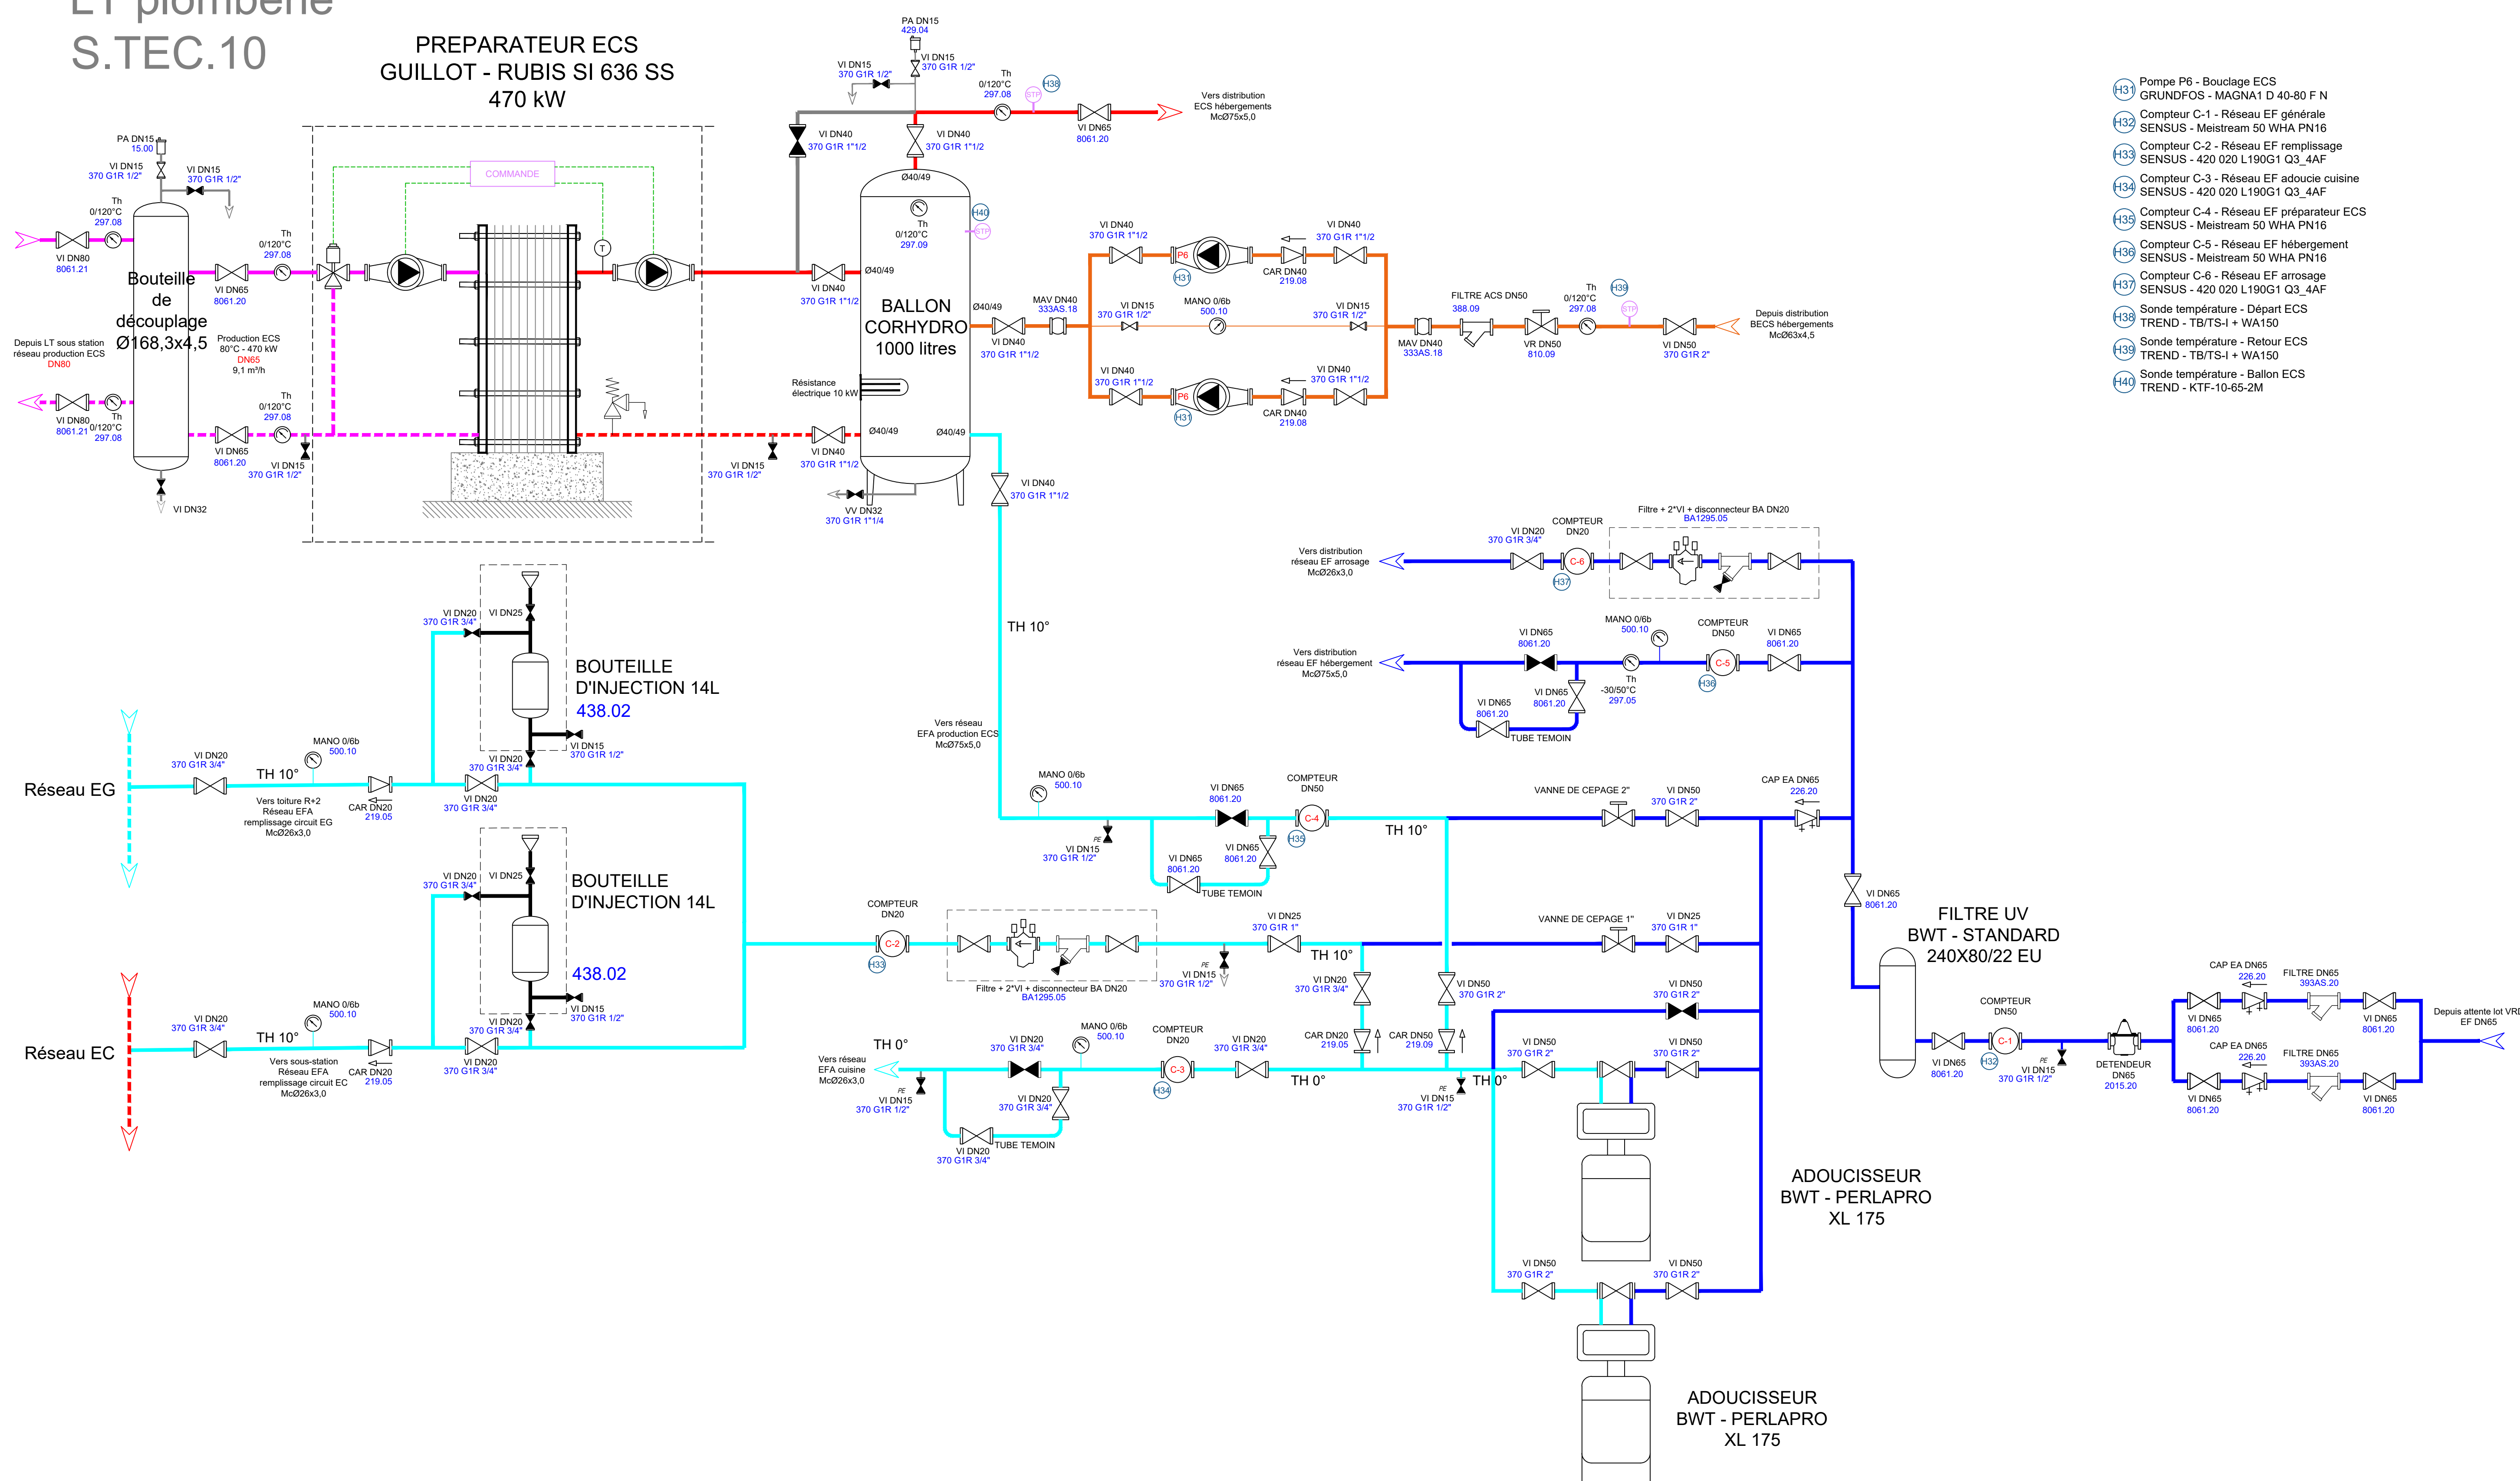

- Pompe P6 - Boulage ECS  
GRUNDFOS - MAGNA1 D 40-80 F N
- Compteur C-1 - Réseau EF générale  
SENSUS - Meistream 50 WHA PN16
- Compteur C-2 - Réseau EF remplissage  
SENSUS - Meistream 50 WHA PN16
- Compteur C-3 - Réseau EF adoucie cuisine  
SENSUS - Meistream 50 WHA PN16
- Compteur C-4 - Réseau EF préparateur ECS  
SENSUS - Meistream 50 WHA PN16
- Compteur C-5 - Réseau EF hébergement  
SENSUS - Meistream 50 WHA PN16
- Compteur C-6 - Réseau EF arrosage  
SENSUS - Meistream 50 WHA PN16
- Sonde température - Départ ECS  
TREND - TB/TSS-1 + WA150
- Sonde température - Retour ECS  
TREND - TB/TSS-1 + WA150
- Sonde température - Ballon ECS  
TREND - KTF-10-65-2M

HOPITAL LOCAL DEPARTEMENTAL DE REIGNIER	
Maitre d'Ouvrage	HOPITAL LOCAL DEPARTEMENTAL DE REIGNIER 411 Grande rue - 69000 REIGNIER T: 04 72 61 50 00
Assistant Maitre d'Ouvrage	SERL 4 boulevard Eugène Deruelle - 69003 LYON T: 04 72 61 50 00
Assistant Juridique Maitre d'Ouvrage	CABINET CLEMENT ET ASSOCIES 80 rue Paul Bert - 69003 LYON T: 04 72 61 86 55
Entreprise générale mandataire	GCC 8 avenue Condorcet - 69100 VILLEURBANNE T: 04 72 61 78 80 - pierre.derozier@gcc.fr
Architecte	GARBIT & BLONDEAU 10 rue Monseigneur Lavarenne - 69005 LYON T: 04 78 42 01 05
BET fluides	WSP 30 rue Edouard Neupont - 69008 LYON T: 04 78 76 58 58
Maitre d'œuvre	Eolya 21 Rue de Brothard - 38950 SAINT-MARTIN-LE-VINOUX T: 04 38 02 13 13

Schéma de  
principe PLB

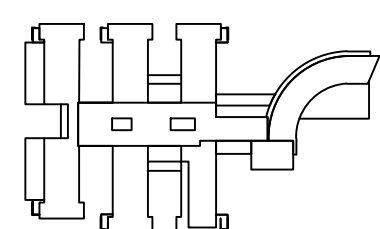

EMETTEUR	PHASE	LOT	ZONE	NIVEAU	TYPE	NUMERO	INDICE
STF	DOE	PLB	TTZ	TON	PL	2101	0