



5 Point d'accès dans le local atelier
derrière le GE (depuis baie atelier)

ATELIERS

 

- prise RJ45 à créer
- prise RJ45 existante à remplacer
- prise RJ45 ou téléphonique à supprimer
- Perche neuve
- Goulotte simple compartiment
- Chemin de Câbles

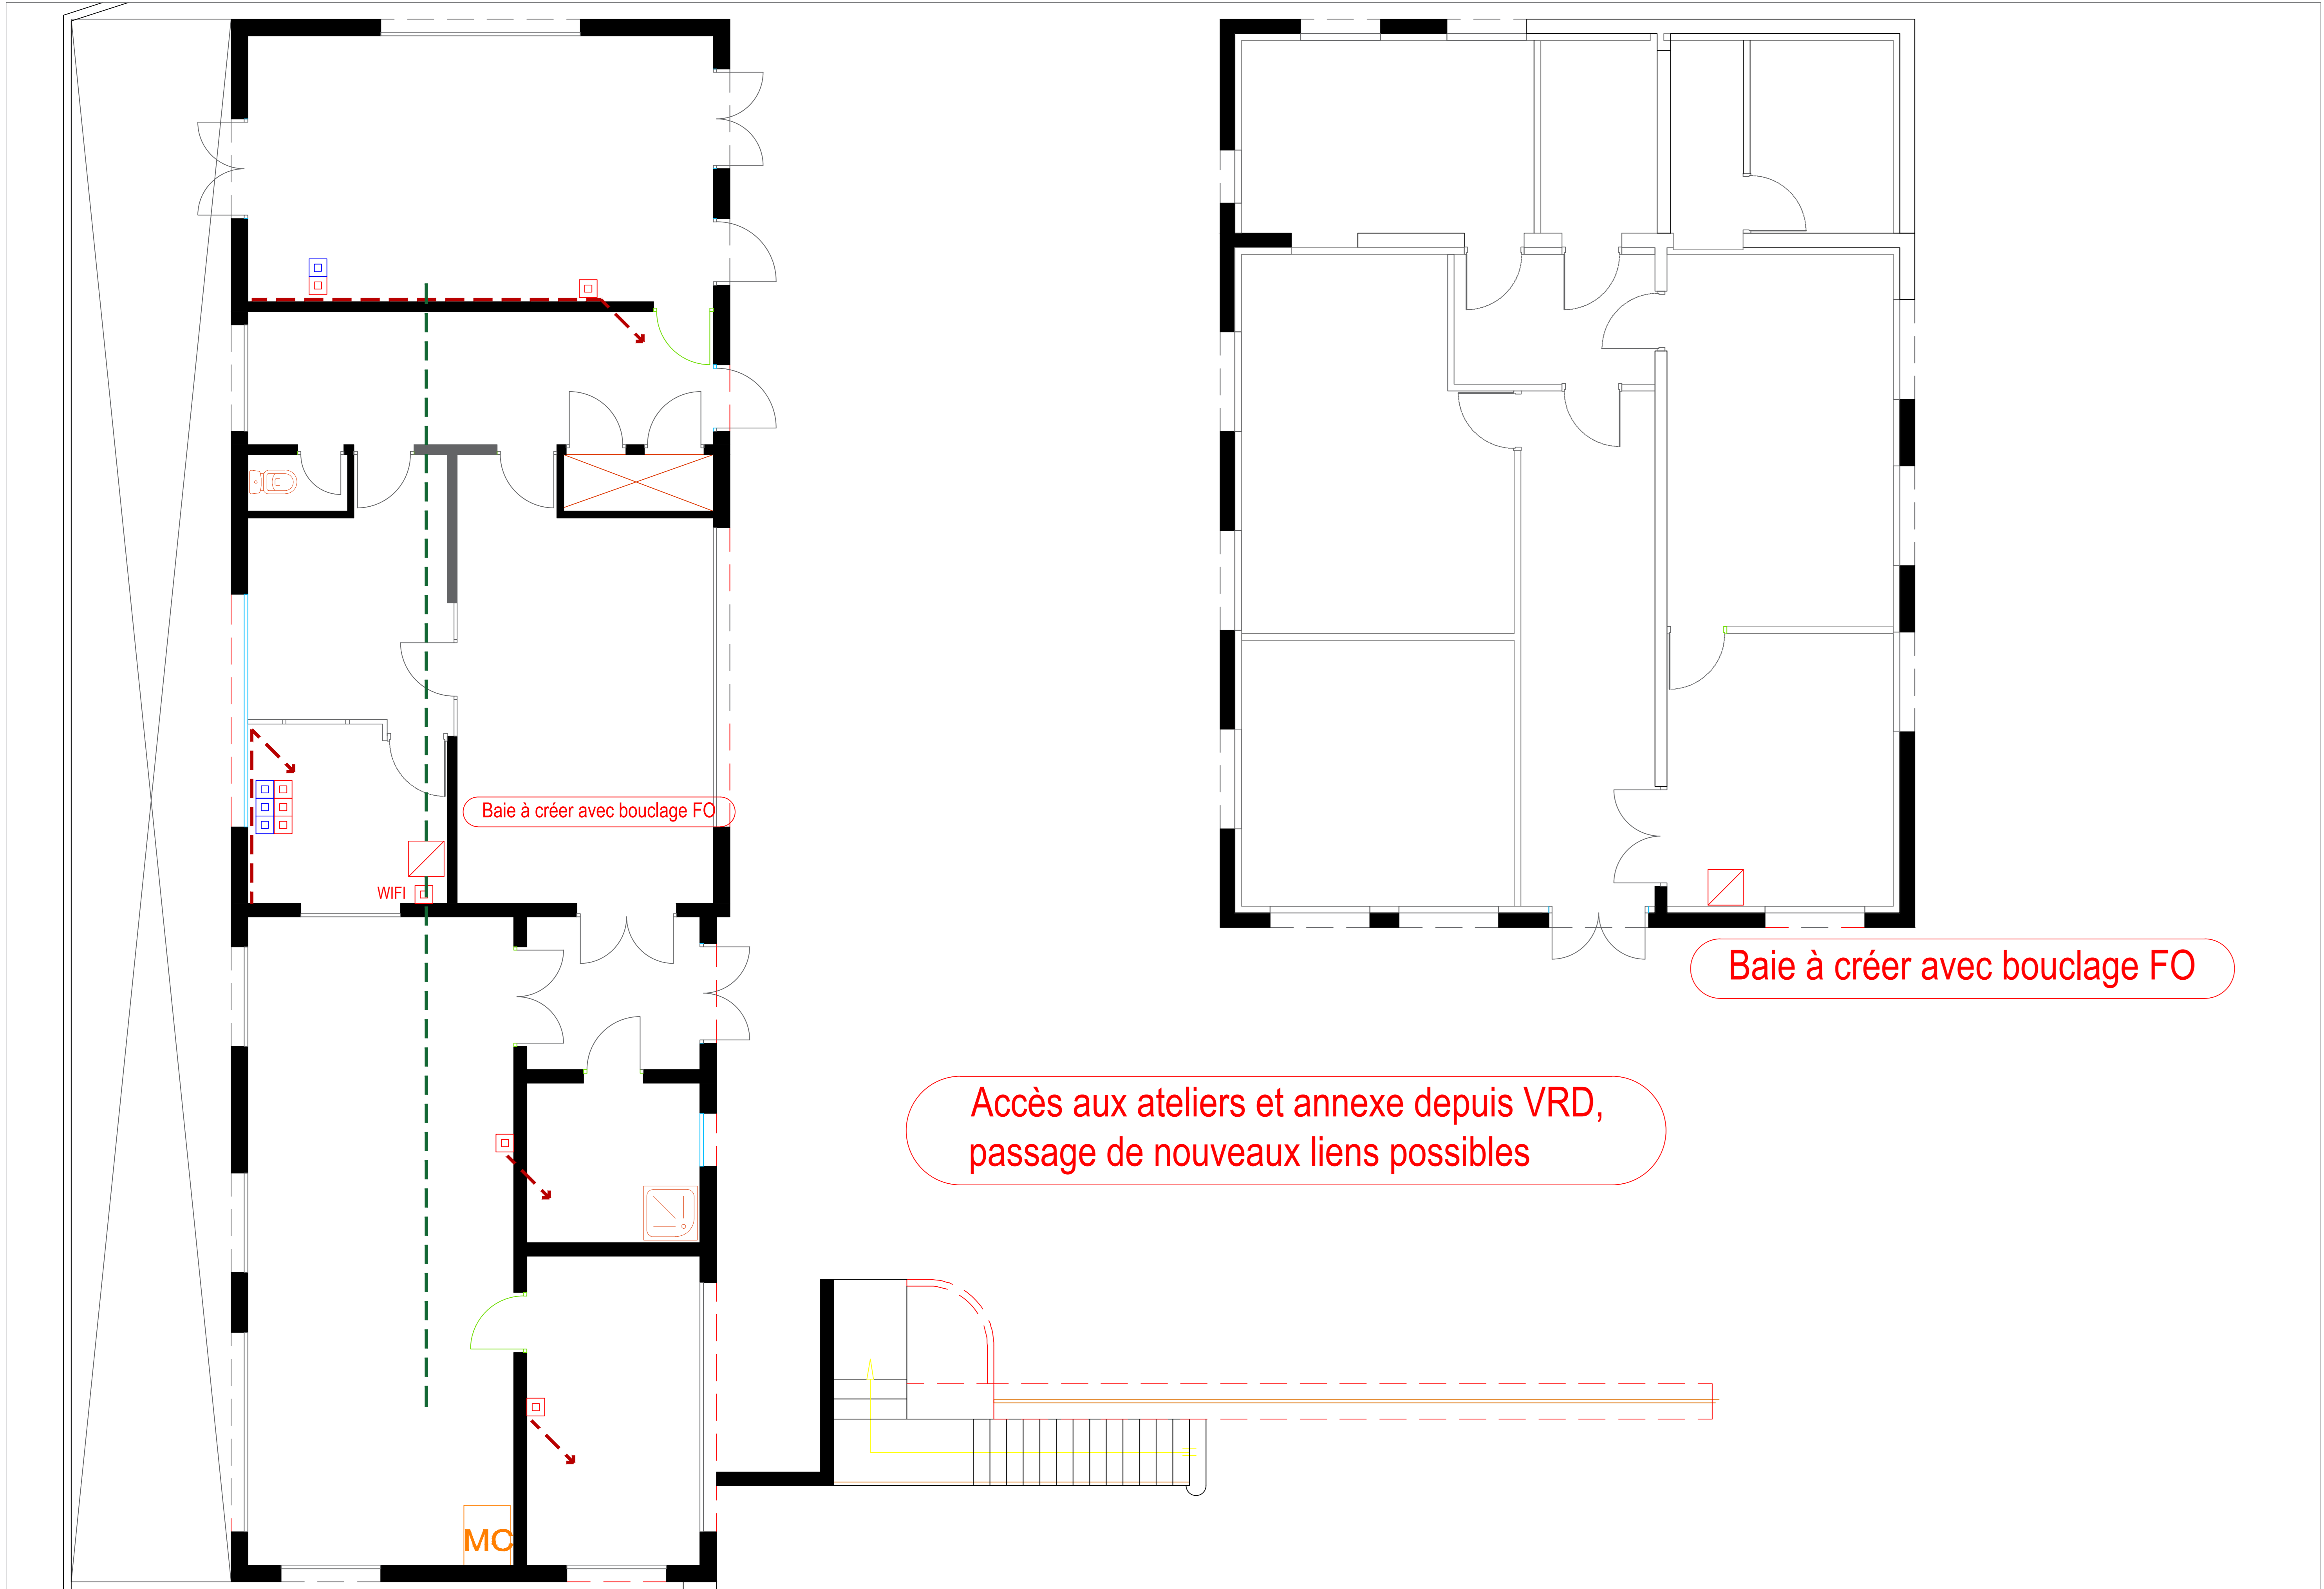

Remplacement de l'infrastructure informatique
au Centre de Recherche Pétrographique et Géochimique

Plan de RDC
-
Projet

Int A	Date: 2025	Première diffusion	Date: OCTOBRE 2025	Date: J.P.	Date: J.P.
Maitre d'Ouvrage :	Centre National de la Recherche Scientifique	Site :	1500m	Site :	1500m
Site :	3, Rue Michel Ange	Site :	1500m	Site :	1500m
Site :	75016 PARIS	Site :	1500m	Site :	1500m