


LBP - BLOC FRACTIONNEMENT ET TRAITEMENT DES ECHANTILLONS

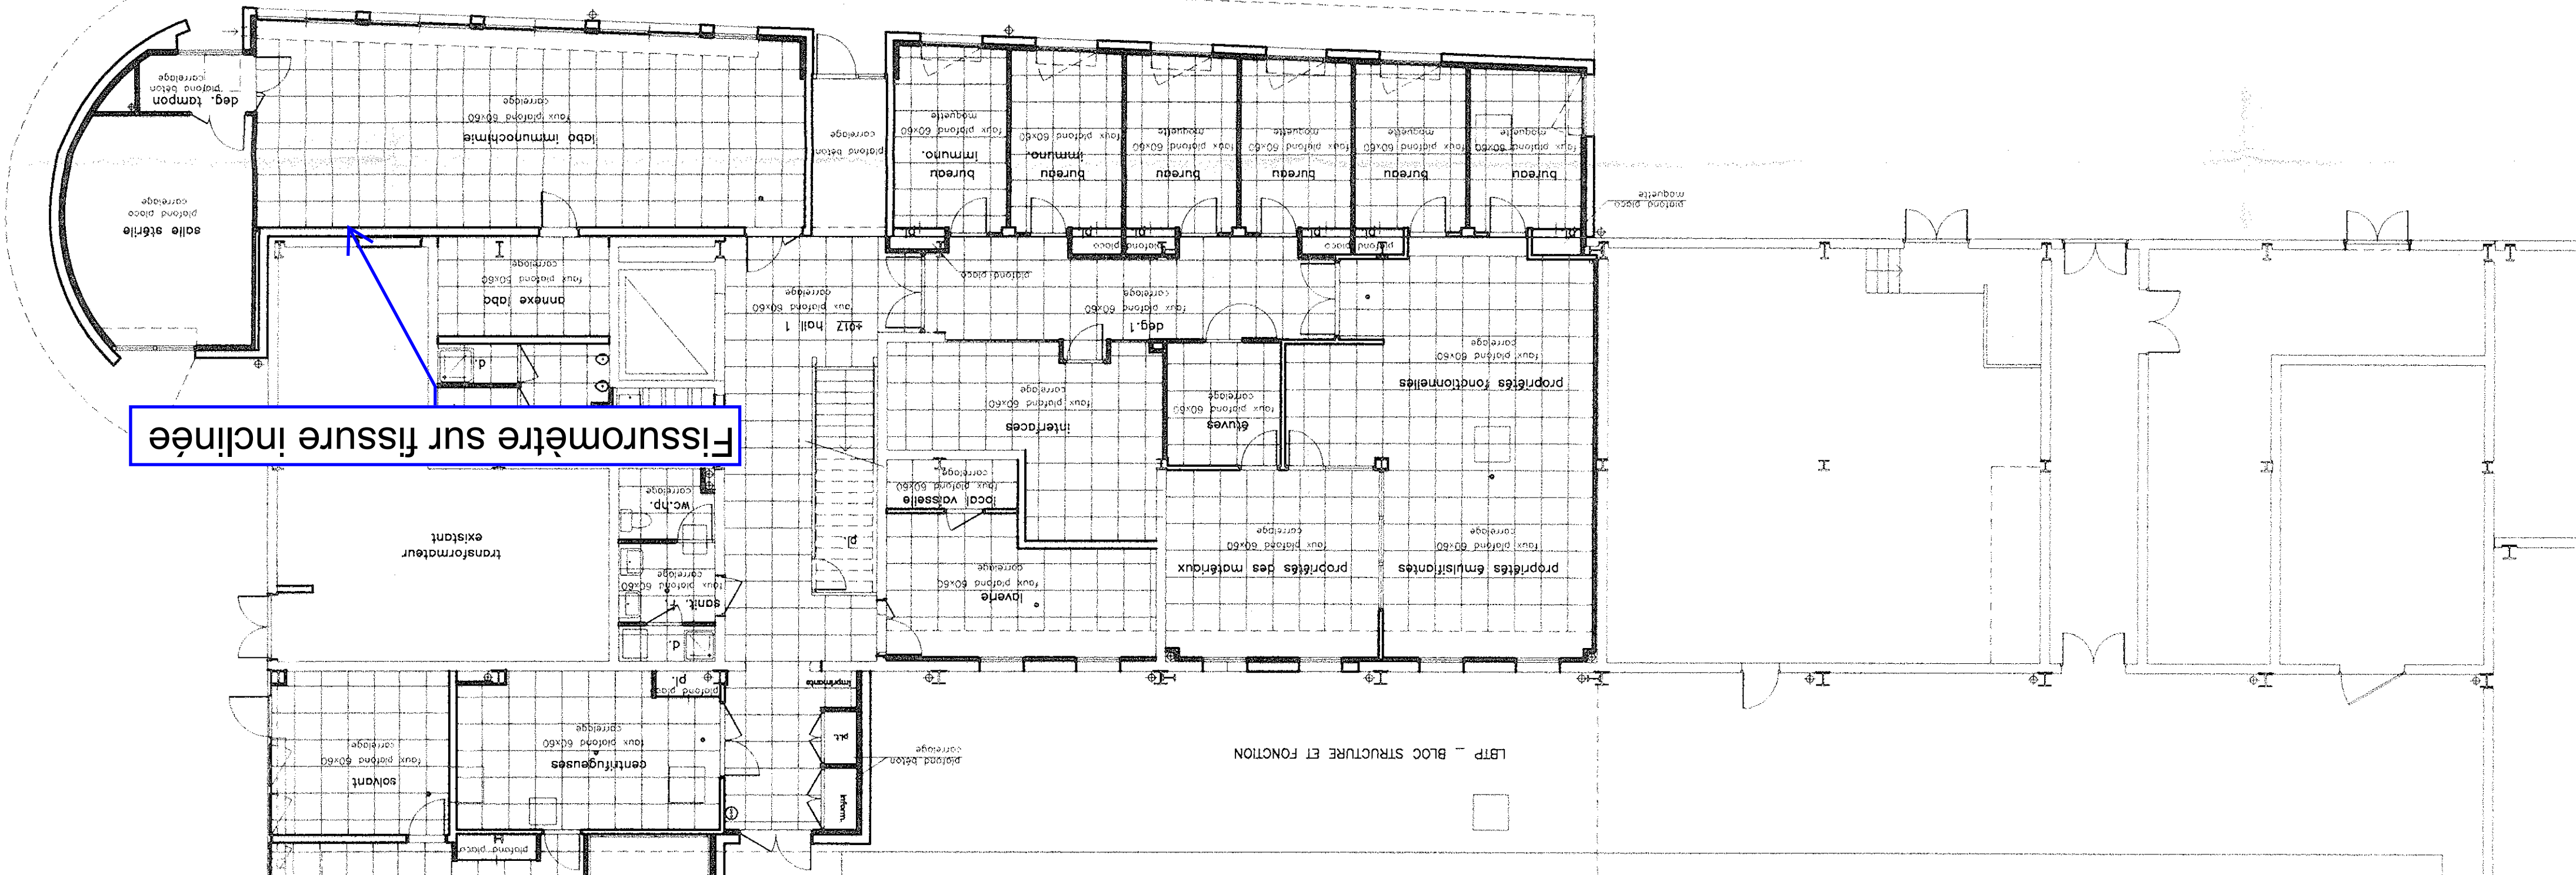

Fissurimètre sur fissure inclinée

Fissurimètre sur fissure verticale

Sondage destructif sur fissure verticale

Ferroscan zone courante voile
- Ferrailage attendu, face extérieure :
- vertical phi5 esp. 15cm
- horizontal phi 5.5 esp. 25cm

Fissurimètre sur fissure inclinée

Ferroscan zone courante voile
- Ferrailage attendu, face extérieure :
- vertical phi5 esp. 15cm
- horizontal phi 5.5 esp. 25cm

Fissurimètre sur fissure en tableau de fenêtre