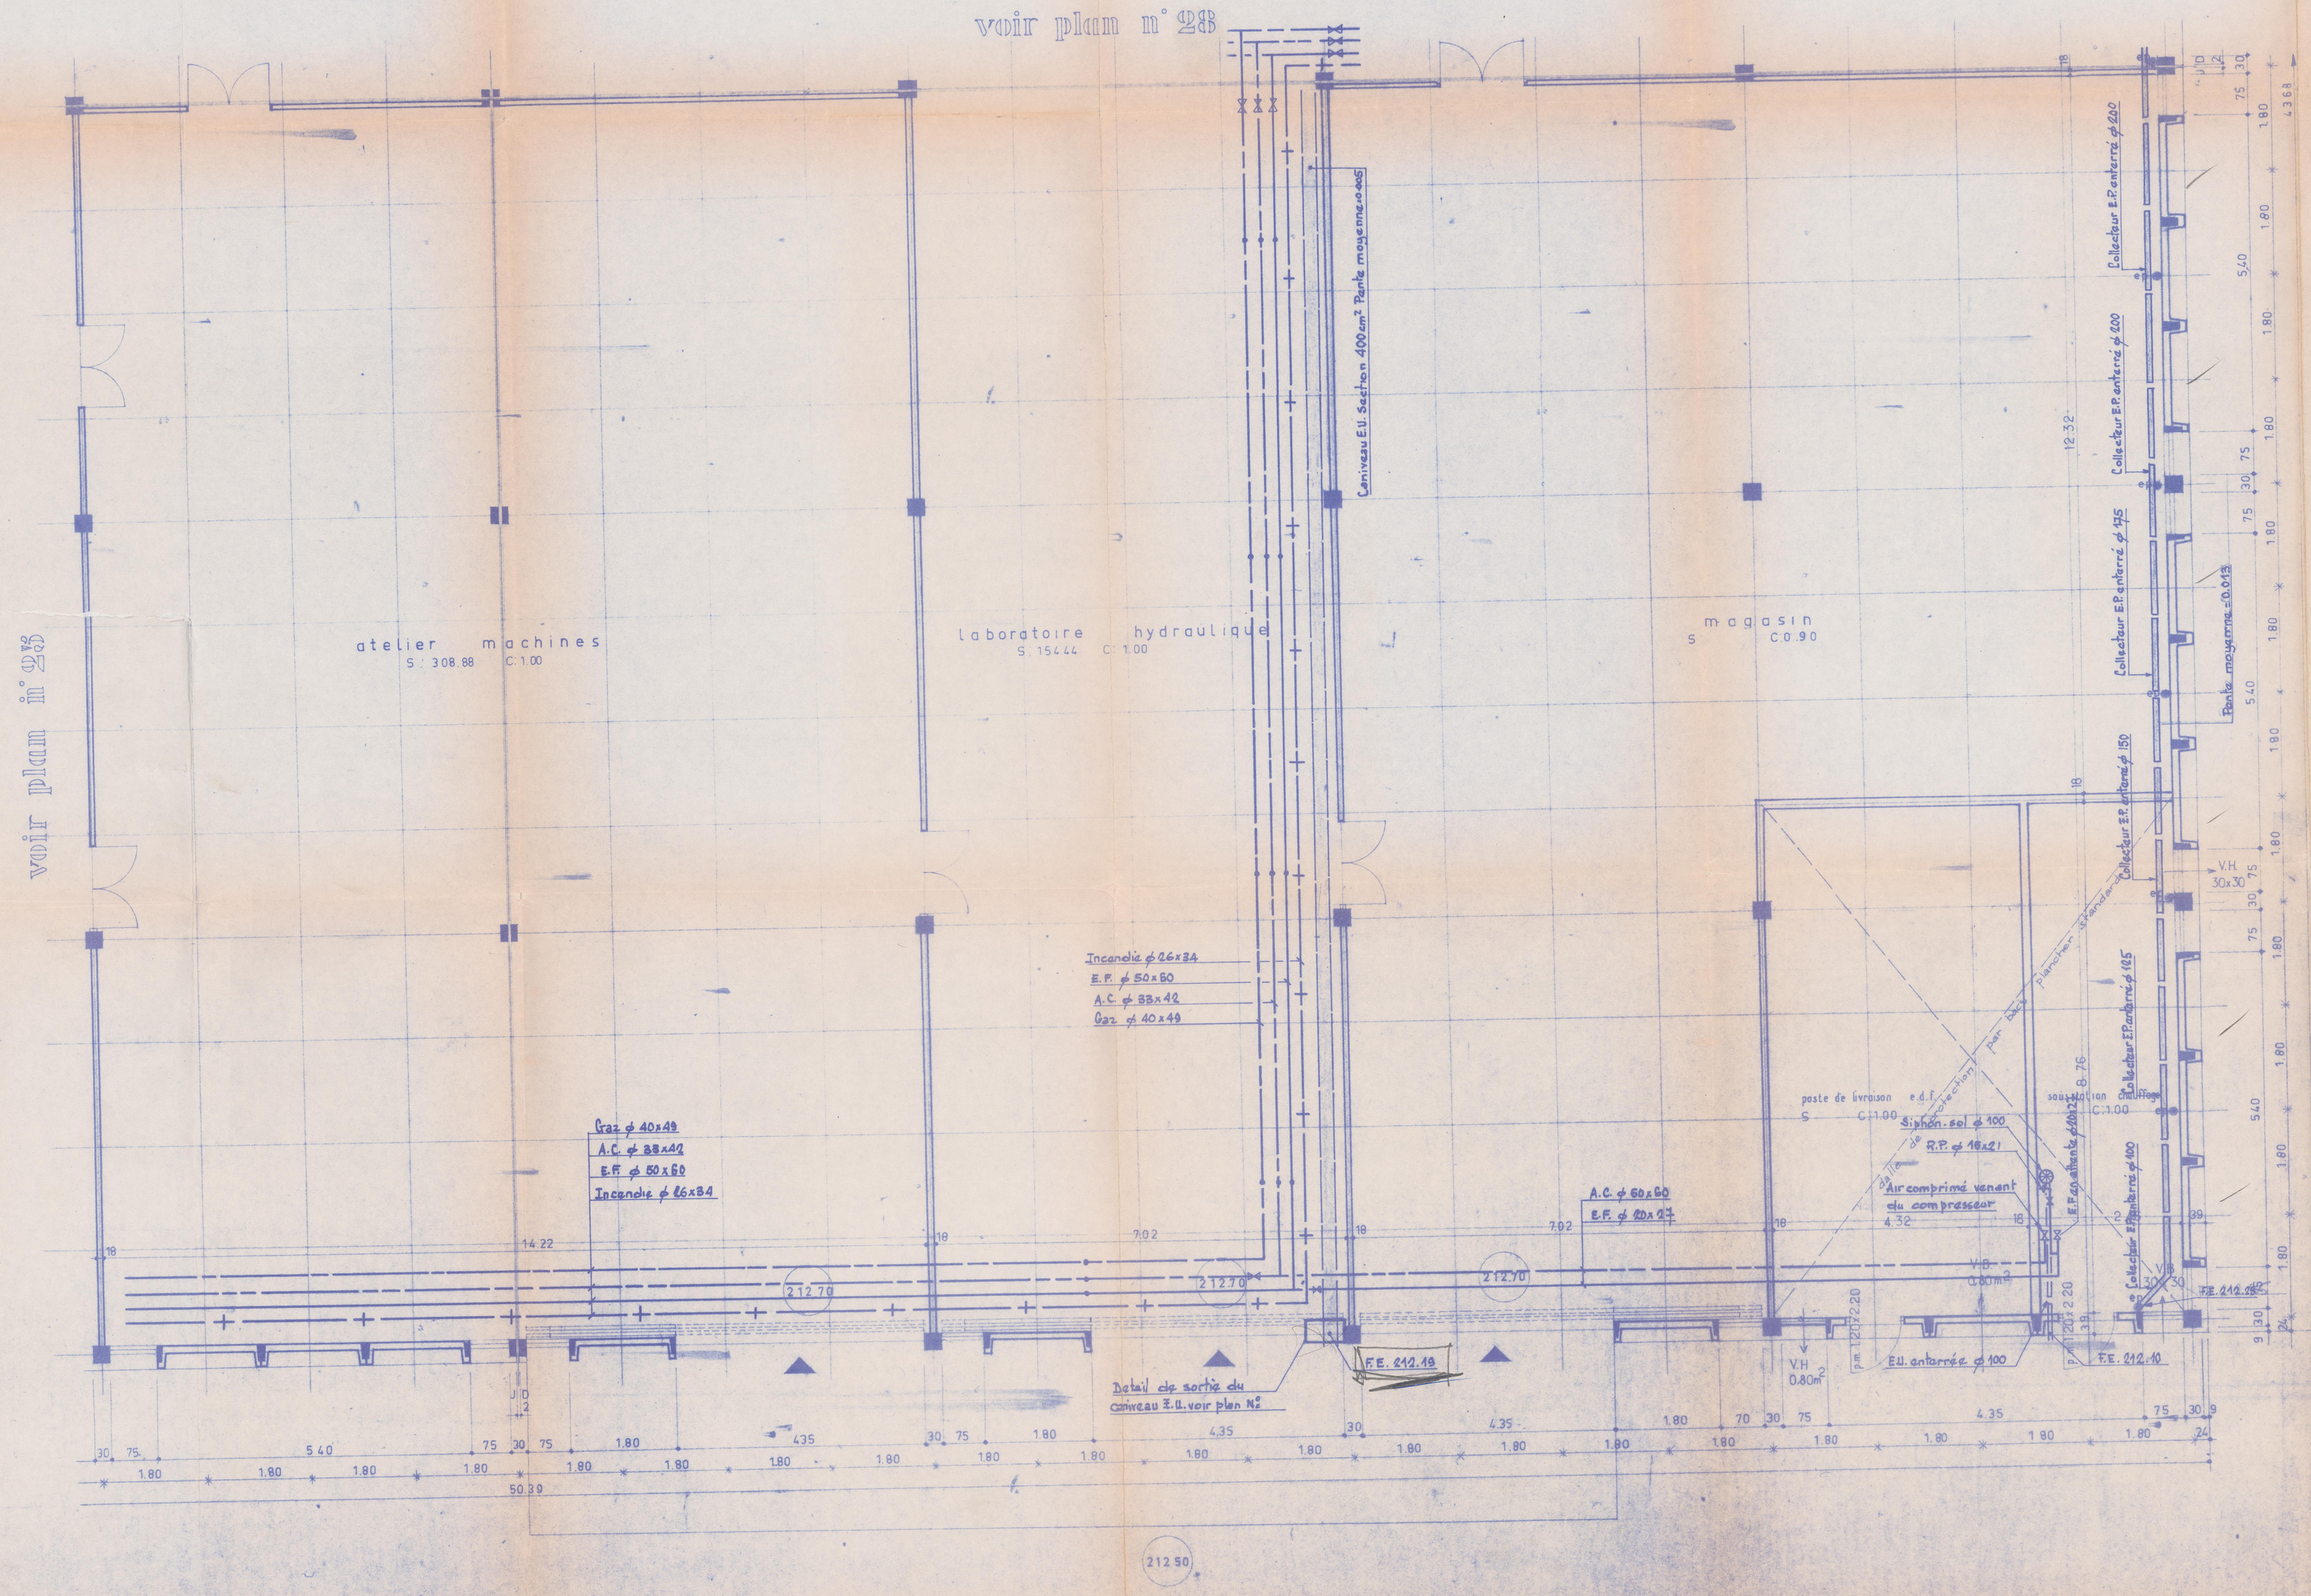

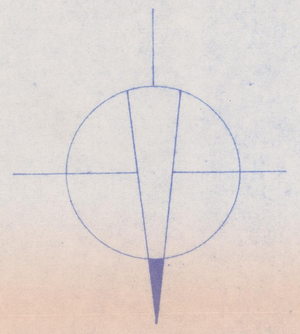

LEGENDE

Réseau Eau Froide
Réseau Air comprimé
Réseau Gaz
Réseau Incendie
Piquage en attente, bouchonné

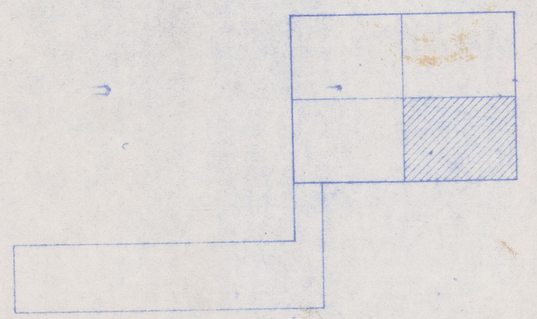

plan d'assemblage

MINISTÈRE DE L'ÉDUCATION NATIONALE

Société d'Urbanisme et d'Architecture
R. BOILEAU - Henri LABOURDETTE et Associés
Procédés COSTAMAGNA
VERAN - COSTAMAGNA et Cie Cognac sur-Mer 16

LOT N° 18 EAUX PLUVIALES
LOT N° 24 PLOMBERIE - SANITAIRE

BUREAU
9 MAI 1968

Génie Civil

VINCENT

Entreprise BOREL
BP 21 St Martin d'Hères 38
Tel. 44.22.72

Entreprise Générale SOGETRA
Av. Malherbe Grenoble 38
Tel. 88.01.02

40 Plb
0 02
5-68

R.d.C. ATELIER COTE NORD-OUEST TRACE DES RESEAUX ET COLLECTEURS