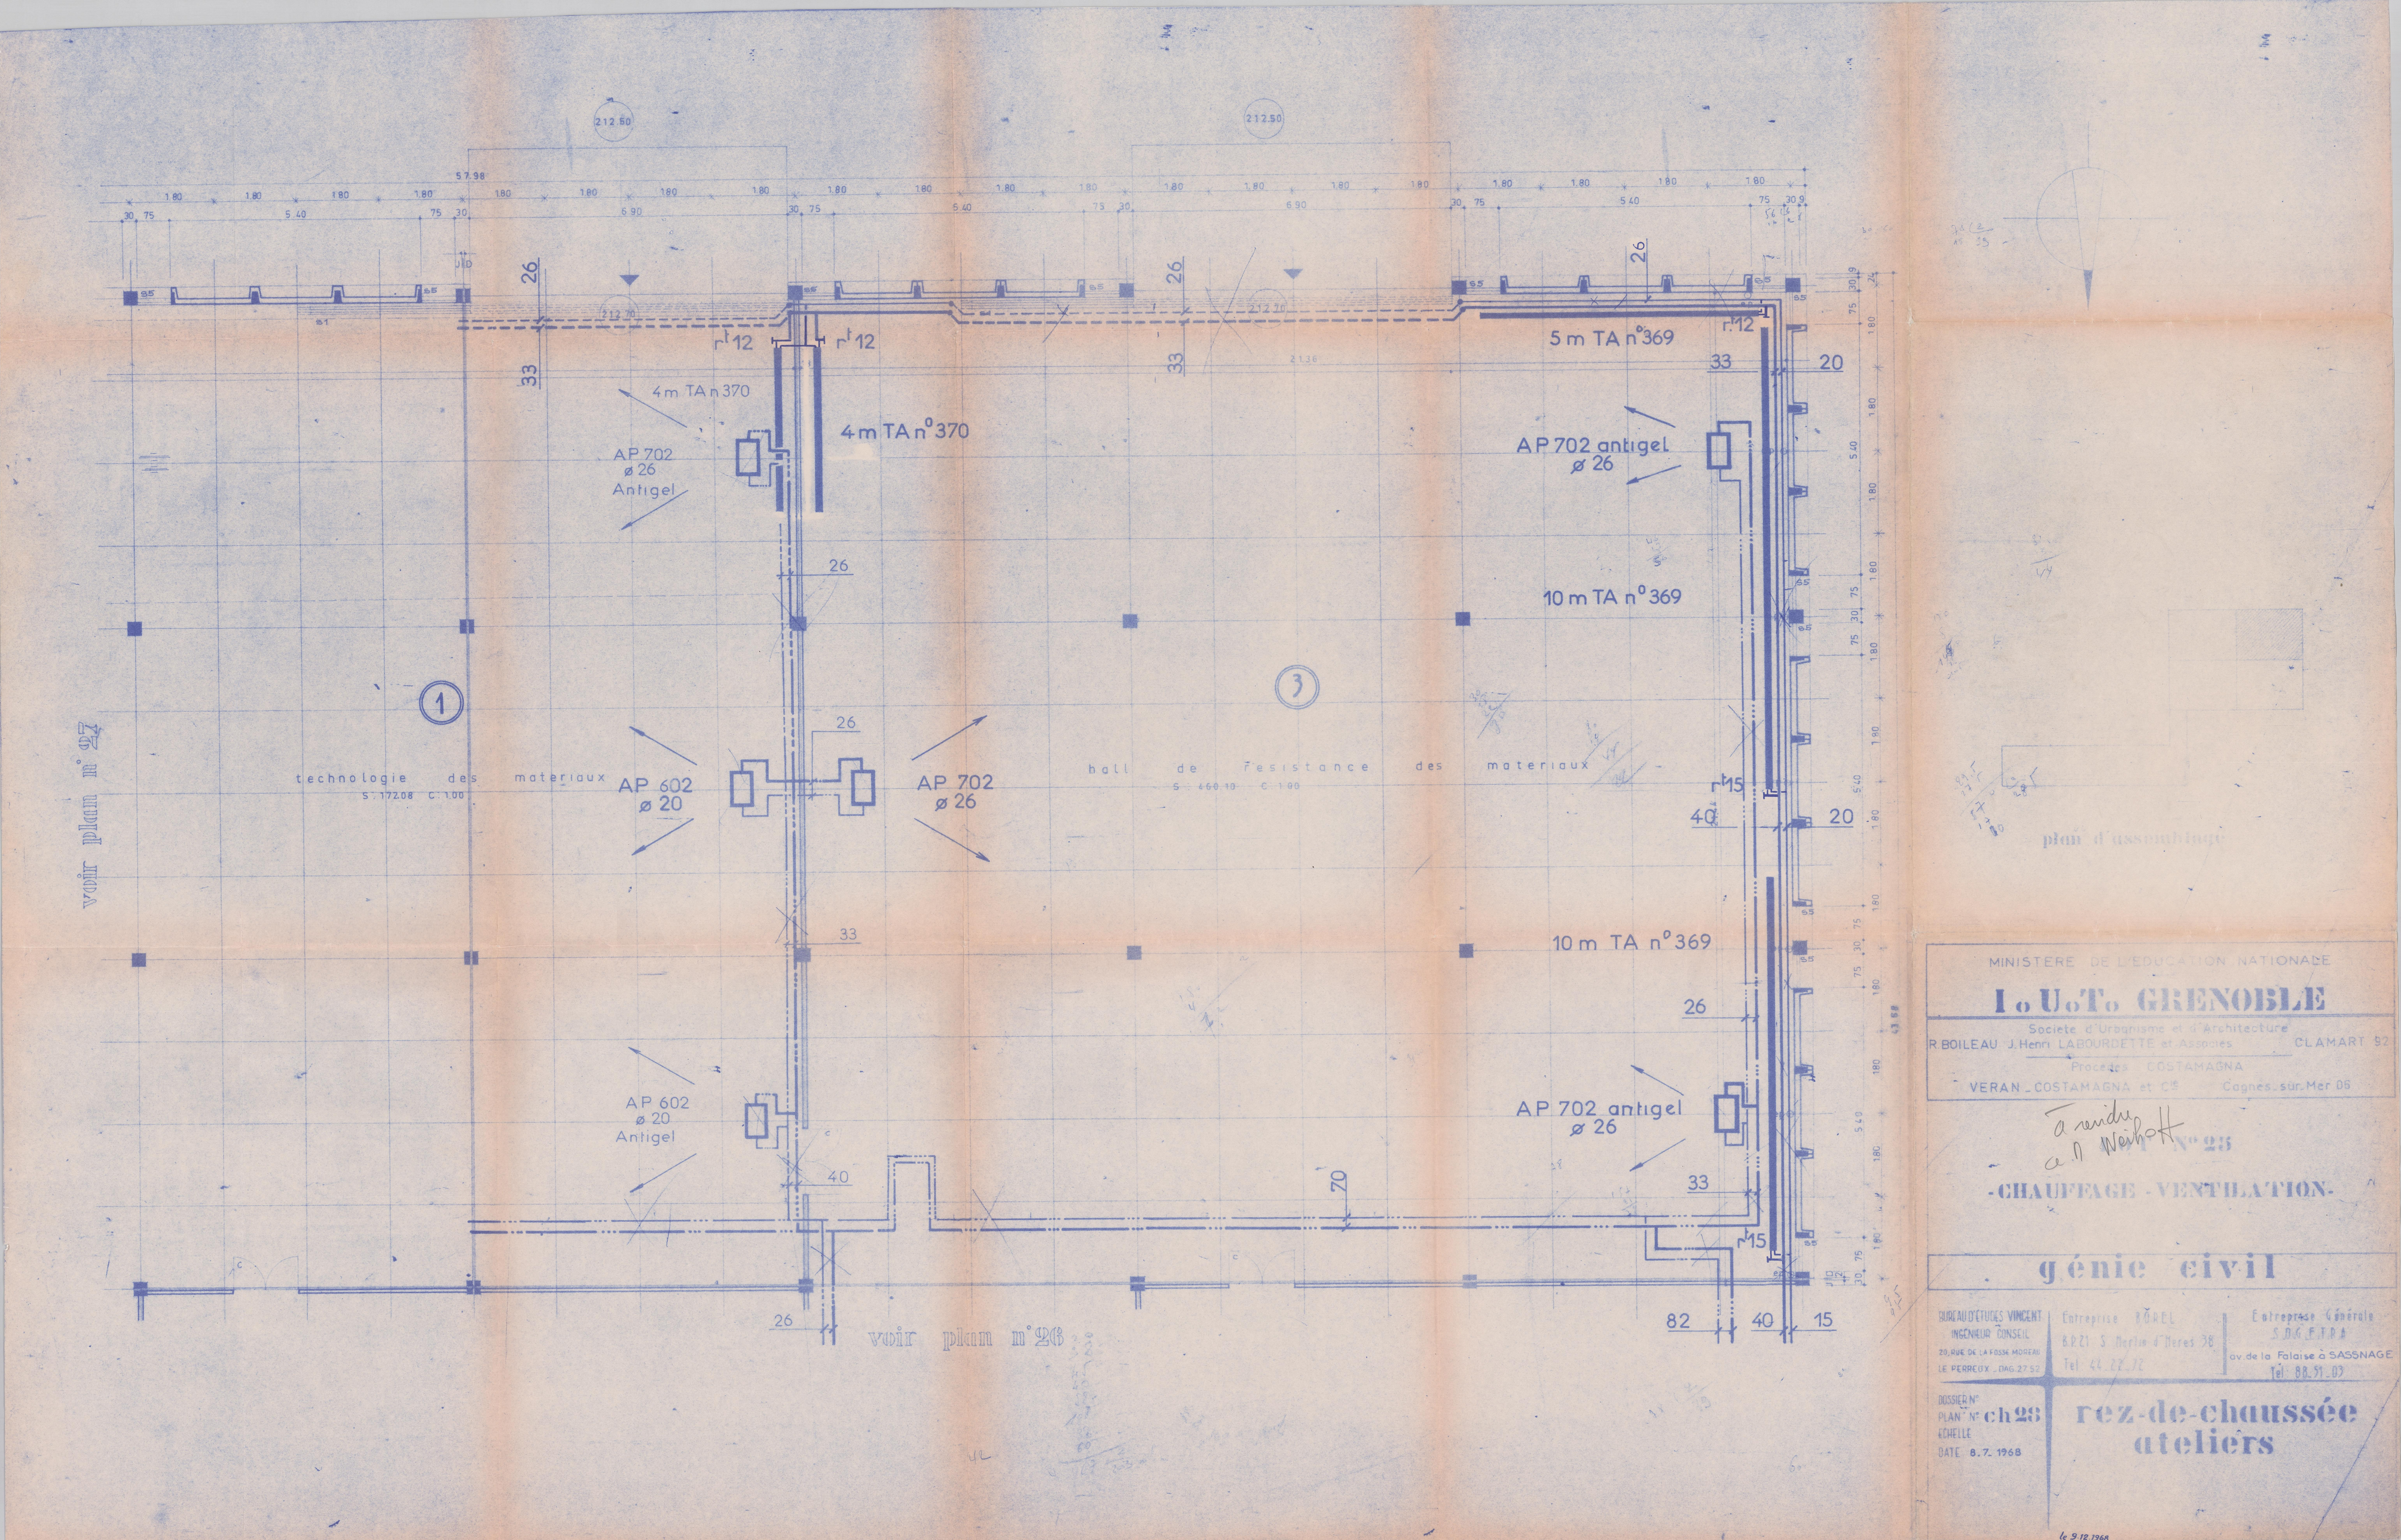

MINISTERE DE L'EDUCATION NATIONALE

I.U.T. GRENOBLE

Societe d'Urbanisme et d'Architecture
R. BOILEAU J. Henri LABOURDETTE et Associes — CLAMART 92
Procedes COSTAMAGNA
VERAN - COSTAMAGNA et Cie — Cagnes-sur-Mer 06

à rendre à M. Weihoff

N° 25

-CHAUFFAGE - VENTILATION-

génie civil

BUREAU D'ETUDES VINCENT
INGENIEUR CONSEIL
20, RUE DE LA FOSSE MOREAU
LE PERREUX - DAG. 27.52

Entreprise BOREL
B.P. 21 S. Martin d'Heres 38
Tel 44.22.72

Entreprise Générale
S.O.G.E.T.R.A
av. de la Falaise à SASSNAGE
Tel: 88.51.03

DOSSIER N°
PLAN N° ch 28
ECHELLE
DATE 8.7.1968

rez-de-chaussée ateliers

le 9.12.1968