

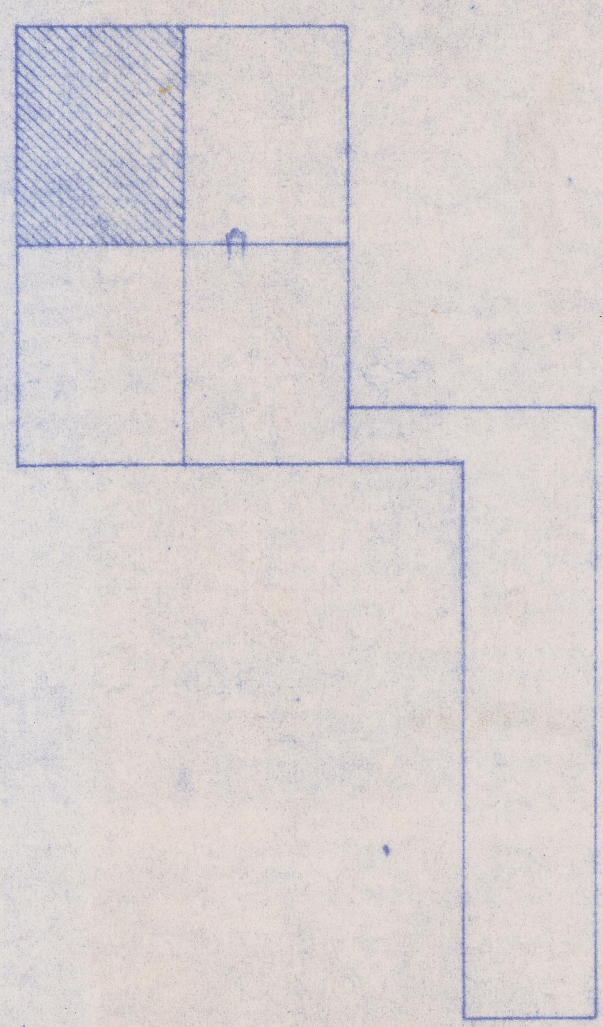


LEGENDE

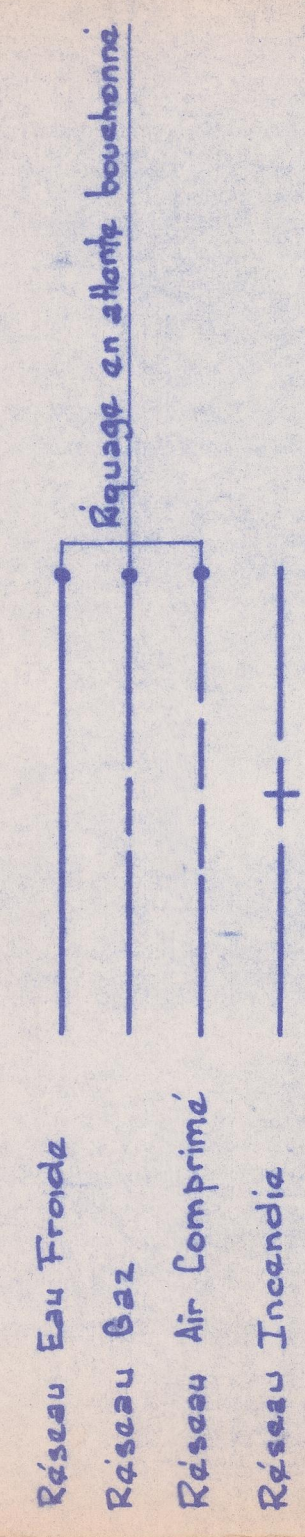

plan d'assemblage

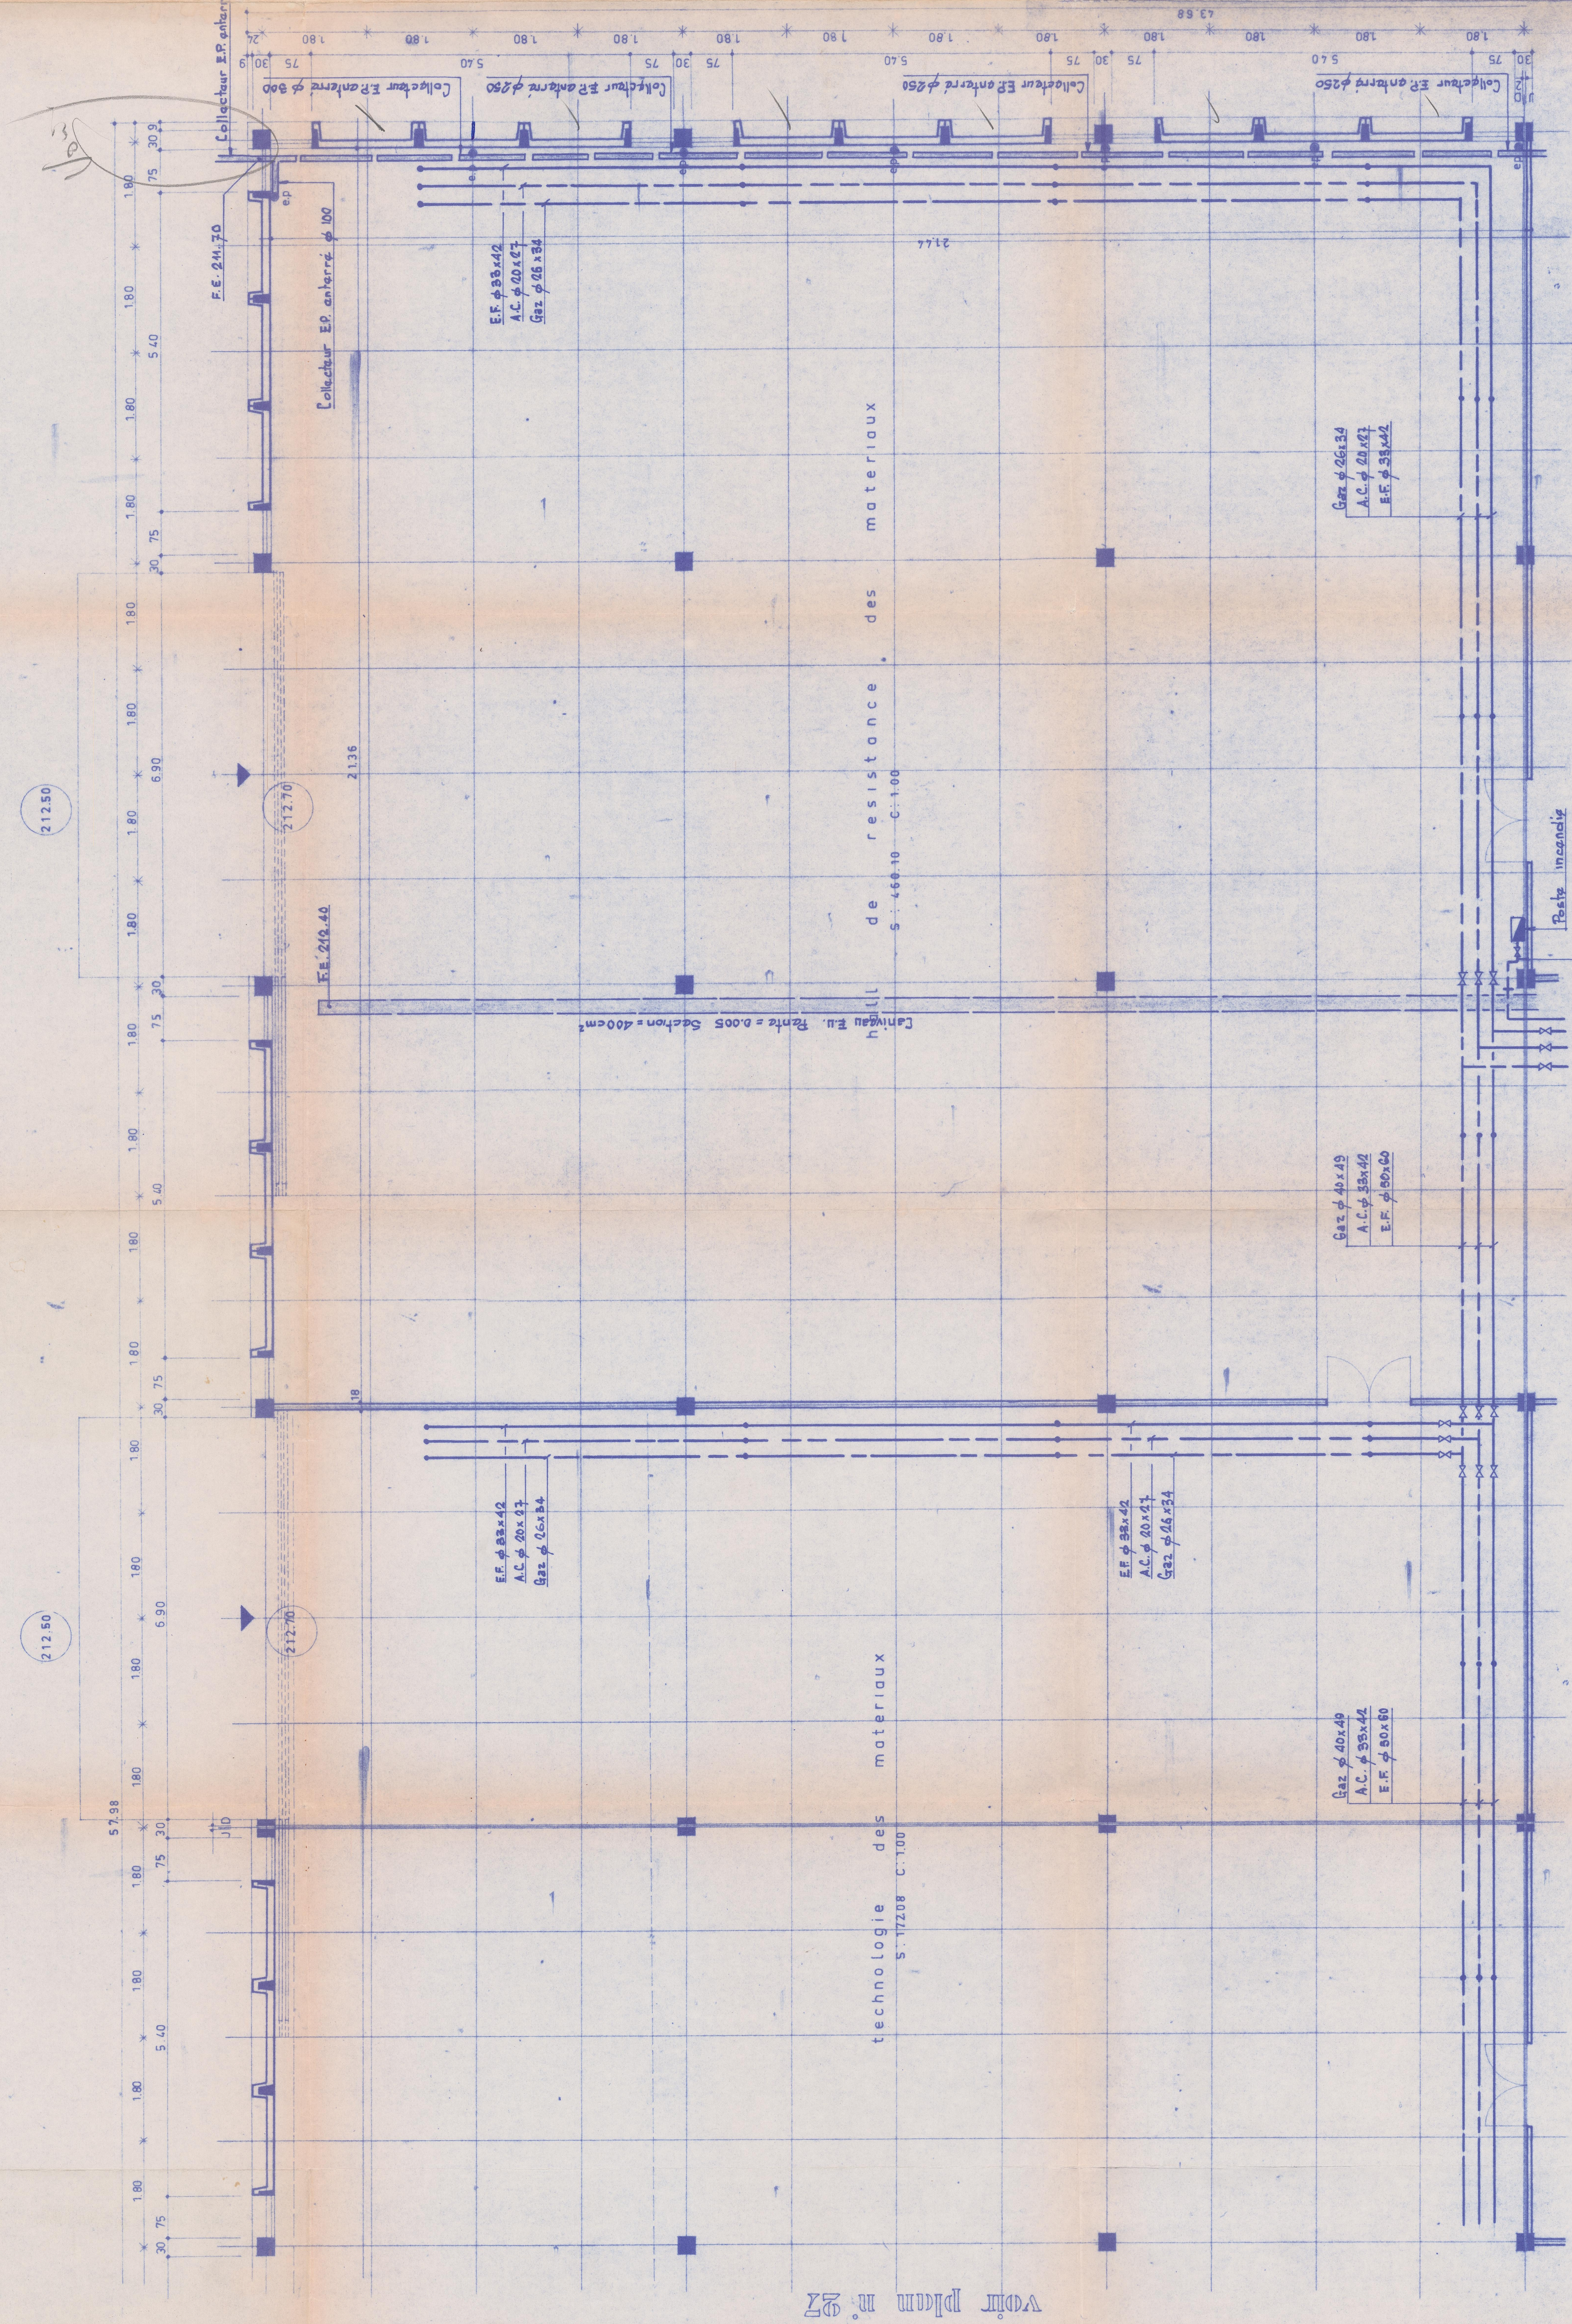

voir plan n° 28

BUREAU D'ETUDES VINCENT  
Entreprise BUREL  
8721 S. Martin d'Herès 35  
M. Hubert - Grenoble 38  
Tel. 44-22-72  
Tel. 88-21-02

R.D.C. ATELIER COTE SUD-OUEST TRACE  
DES RESEAUX ET COLLECTEURS

MINISTRE DE L'EDUCATION NATIONALE  
L'UNIVERSITE GRENOBLE  
Société d'Urbanisme et d'Architecture  
R. BOILEAU J. HENRI LABOURDETTE et Associés  
CLAMART 92  
Procédés COSTAMAGNA  
VERAN - COSTAMAGNA et C<sup>ie</sup> Cognes-sur-Mer 06

LOT N° 13 EAUX PLUVIALES  
LOT N° 24 PLOMBERIE - SANITAIRE  
BUREAU  
9 MAI 1988

Génie civil

voir plan n° 27