



# ARCHI

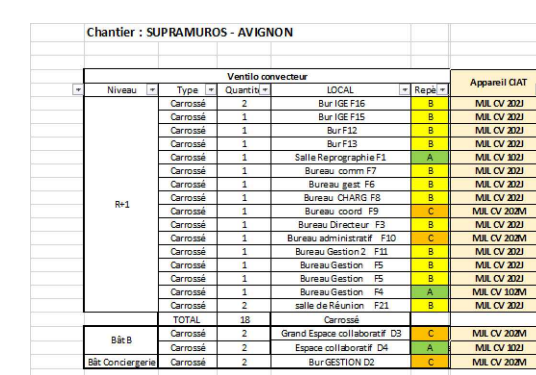



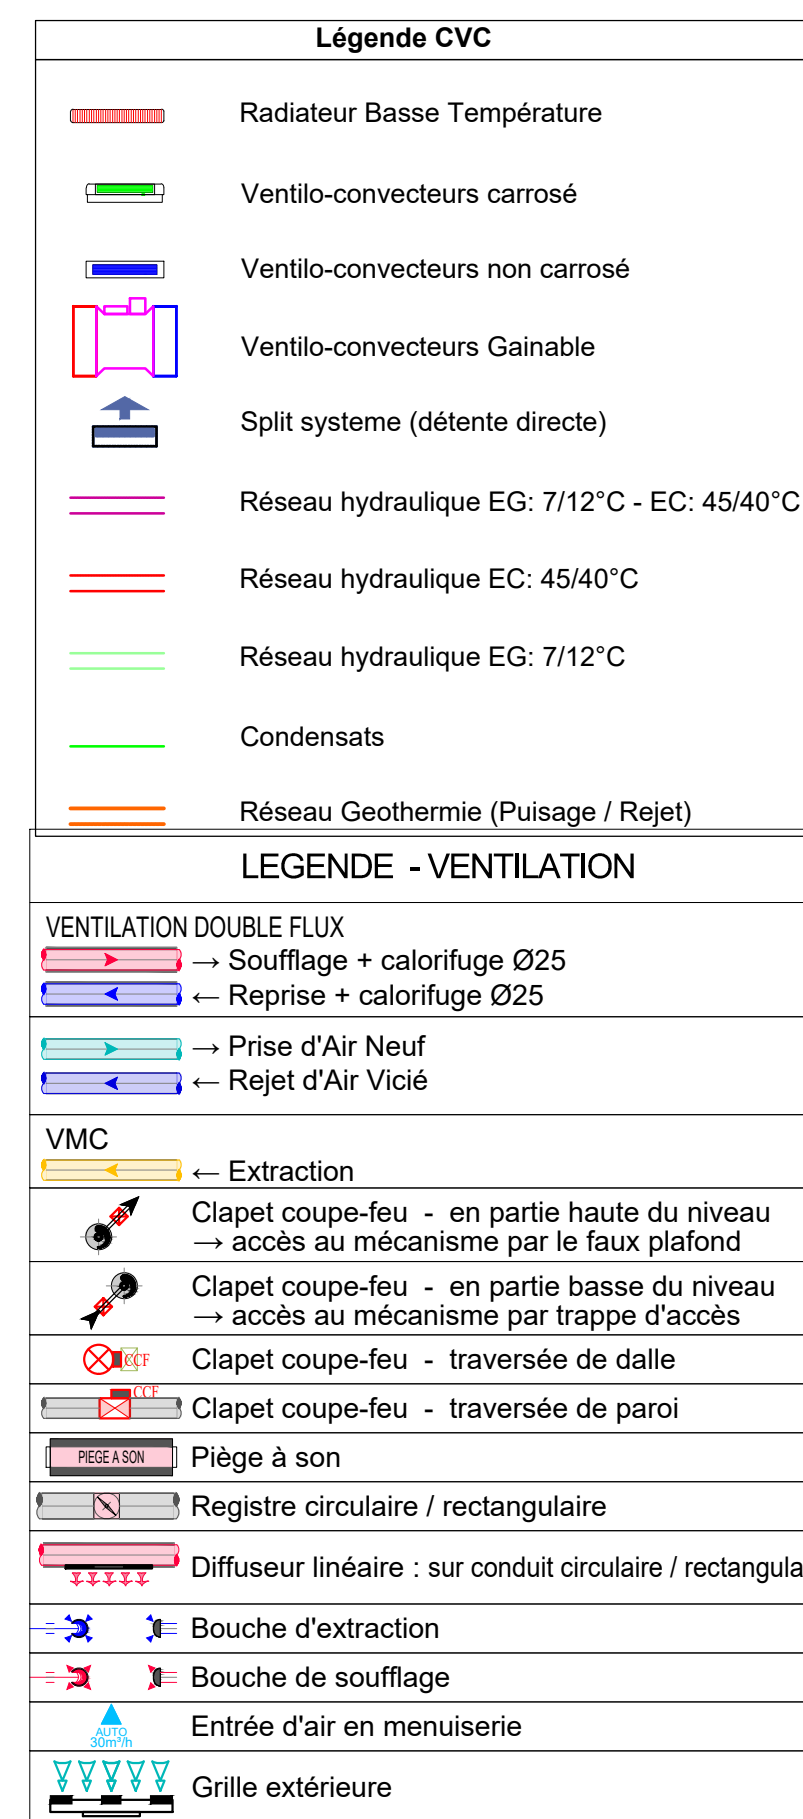

# RESTRUCTURATION DU SITE PASTEUR AVIGNON (84)

## MAITRISE D'OUVRAGE

**RECTORAT AIX-MARSEILLE**  
Direction de l'Enseignement et de la Recherche - Place Lucien PAYE  
13 621 - AIX EN PROVENCE CEDEX 01

<b>ENTREPRISE</b>	<b>MEMBRES</b>	<b>BET FLUIDES :</b>	<b>KATEM</b>
	21 Mobiles rue Paul-Baudou 39 100 LAVALIN L'ARDOISE Tel : 02 42 29 70 00 Email : contact@memecor.fr		Quartier Le Croix - BSI B - Route de L'Ardoise n°1 13 000 MEYVREUX Tel : 04 92 26 26 26 Email : info@katem.fr
<b>ARCHITECTE :</b>	<b>ATELIER ALFONSO FEMIA</b>	<b>BUREAU DE CONTRÔLE :</b>	<b>QUALICONSULT</b>
	55 Rue des Palmes Sereuses 75 015 PARIS Tel : 01 42 29 25 34 Email : parisi@alfonsofemia.com		940 Route de l'alandier 84 100 ANDREAZ Tel : 04 90 05 10 00 Email : info@qualiconsult.com

Lot 13  
PLOMBERIE - CVC

## Plan de Chauffage - Ventilation Niveau R+1

INDICE	DATE	MODIFICATIONS	PHASE	ECHELLE
			EXE	1/100e
F	05/04/2023	Mise à jour des ventilo-convecteurs	NUMERO D'AFFAIRE 21-001	CHARGE D'AFFAIRE YT
G	23/04/2023	Mise à jour du plan suivant plan archi indice H du 21/06/2023		
H	26/03/2023	Mise à jour du plan suite à INDICE B bat B et Conception Plan ARCHI		
I	06/03/2023	Mai des CCF		
D	13/09/2022	Mise à jour synthèse		
E	20/11/2022	mise à jour suite à synthèse du 11.11.2022	NOM DE DOCUMENT <div>CVC02</div>	

**R+1**  
**1/100e**

