


LÉGENDE RÉSEAUX

- ASSAINISSEMENT
- EAUX PLUVIALES
- ÉLECTRICITÉ
- GAZ
- ADDUCTION D'EAU POTABLE
- ÉCLAIRAGE PUBLIC
- TÉLÉCOMMUNICATION
- CHAUFFAGE URBAIN
- DIVERS RÉSEAUX

SITE VOISIN  
PAVILLON DIATKINE

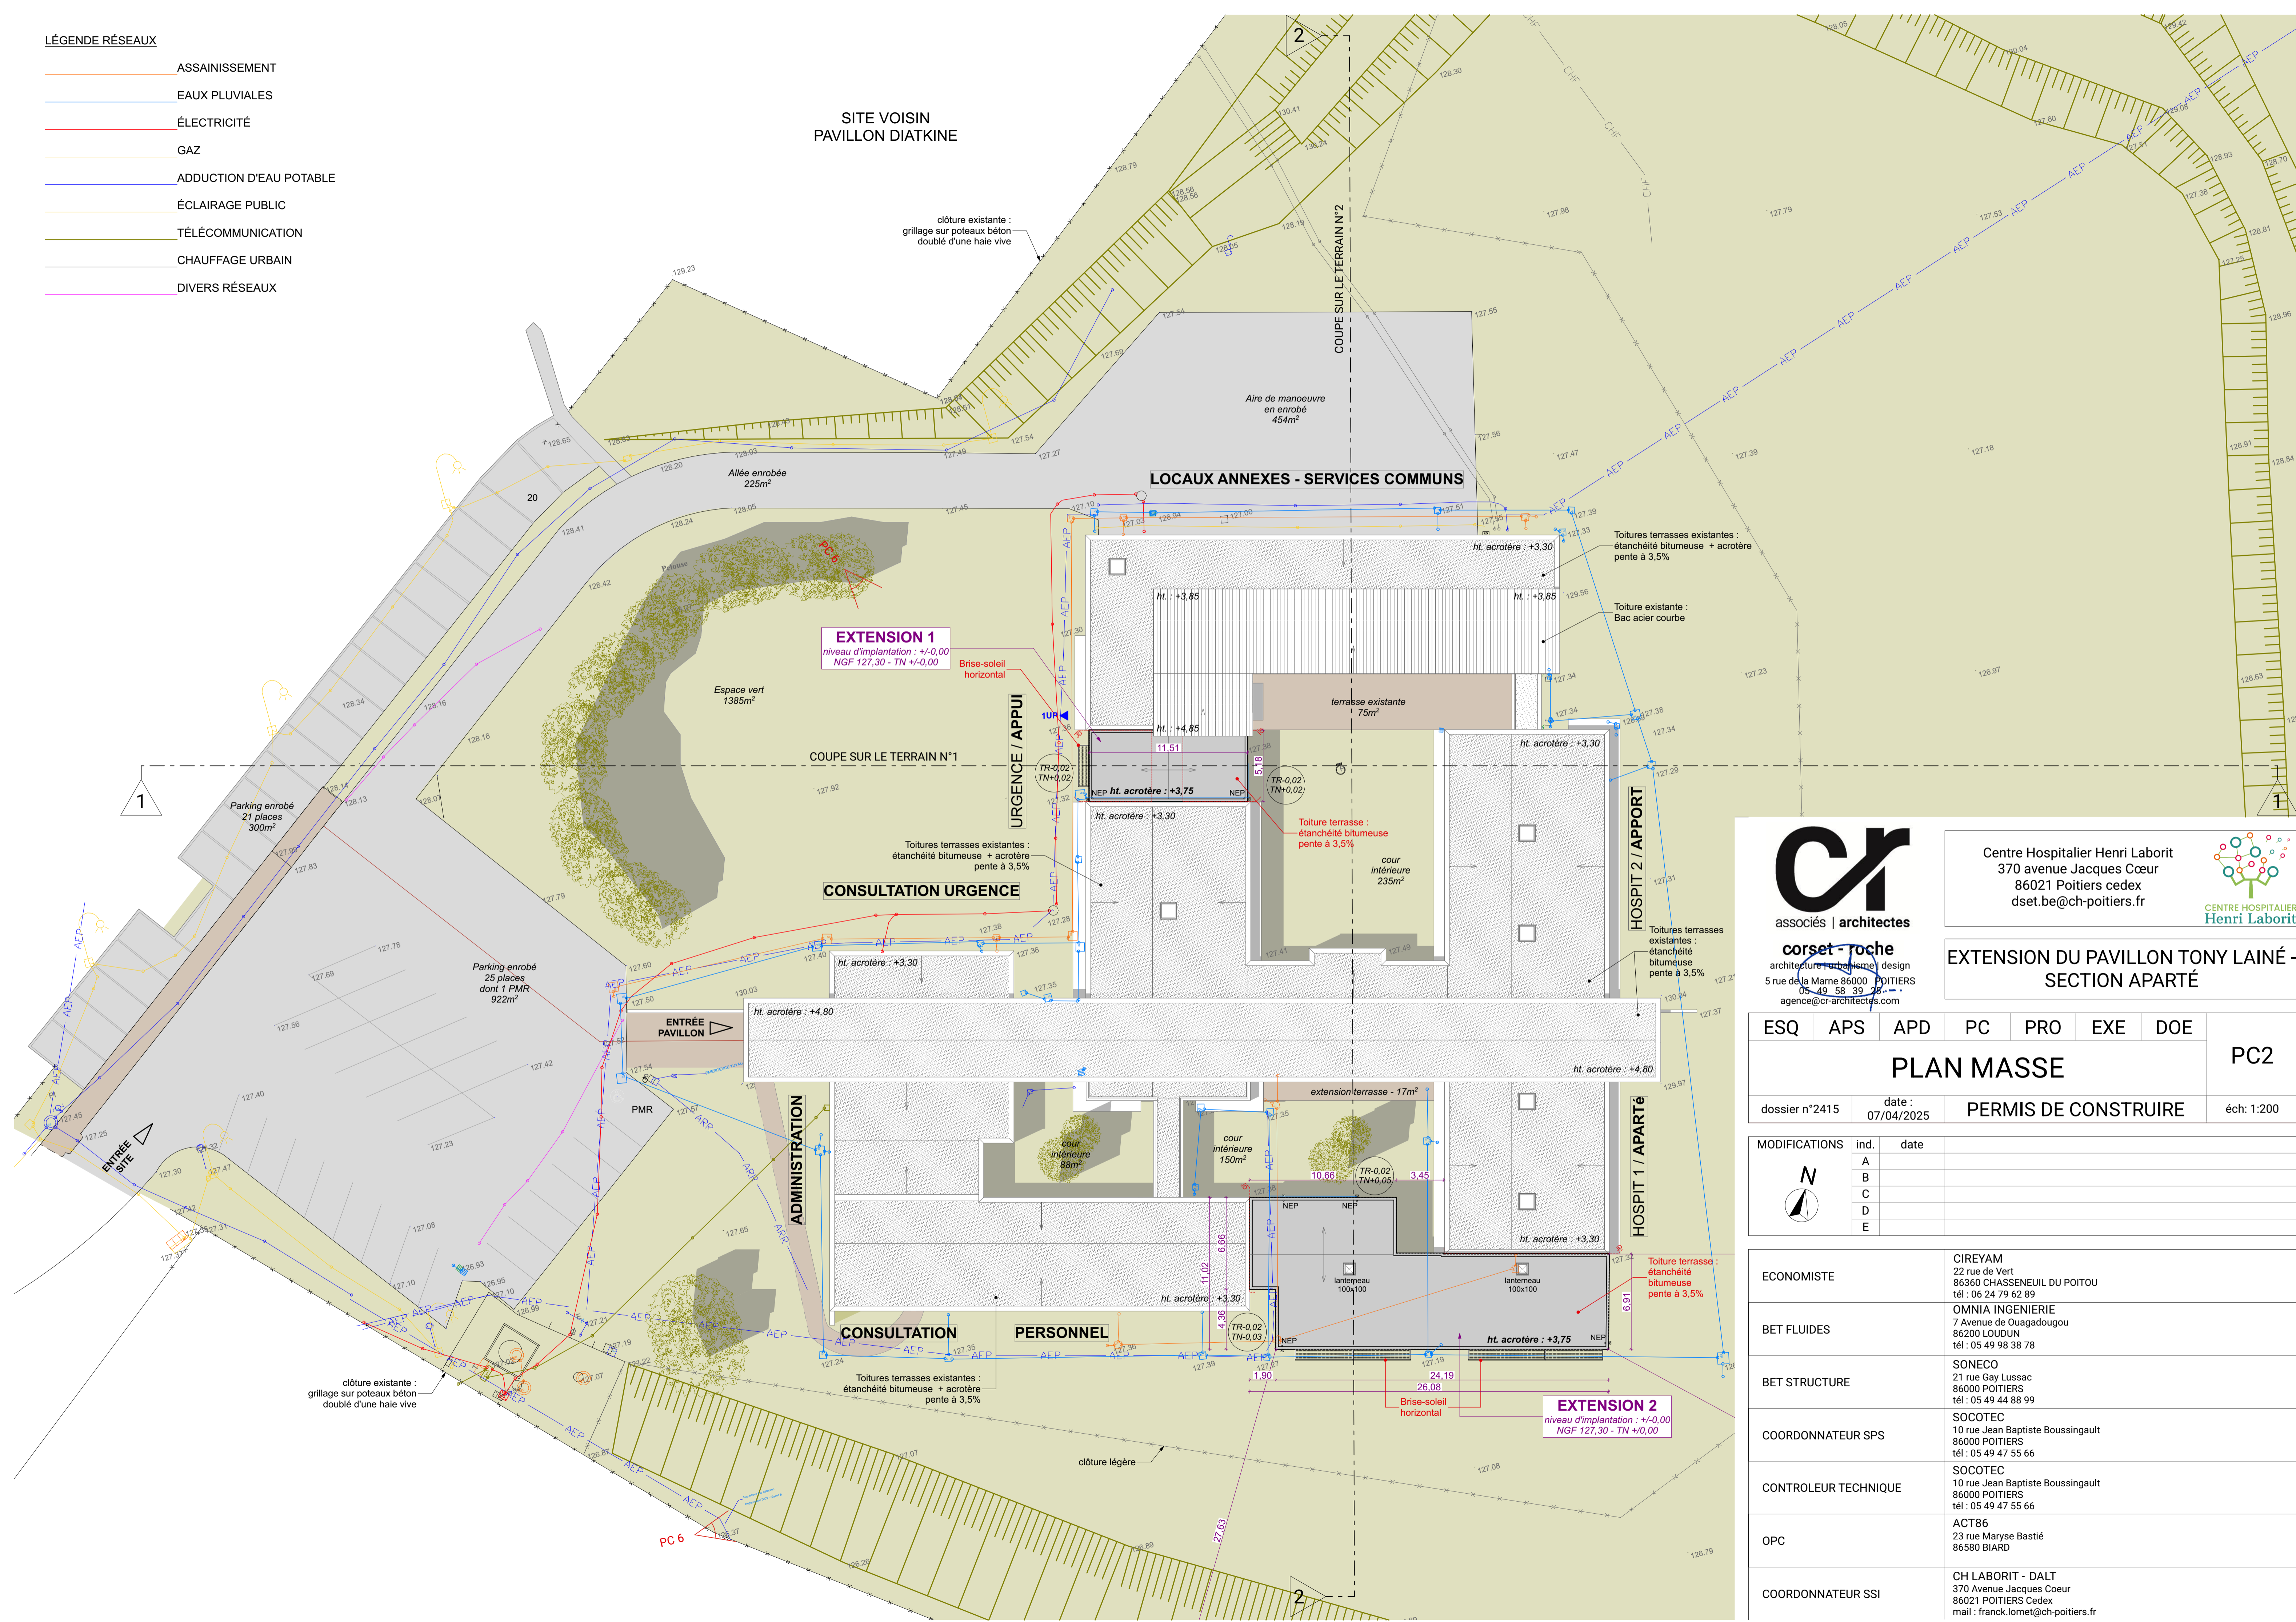

**corset-roche**  
architecture | urbanisme | design  
15-49 58 39 26  
agence@cr-architectes.com

Centre Hospitalier Henri Laborit  
370 avenue Jacques Cœur  
86021 Poitiers cedex  
dset.be@ch-poitiers.fr



EXTENSION DU PAVILLON TONY LAINÉ -  
SECTION APARTÉ

ESQ	APS	APD	PC	PRO	EXE	DOE	PC2
PLAN MASSE							PC2
dossier n°2415	date : 07/04/2025	PERMIS DE CONSTRUIRE				éch: 1:200	

MODIFICATIONS	ind.	date
	A	
	B	
	C	
	D	
	E	

ECONOMISTE	CIREYAM 22 rue de Vert 86360 CHASSENEUIL DU POITOU tél : 06 24 79 62 89
BET FLUIDES	OMNIA INGENIERIE 7 Avenue de Ouagadougou 86200 LOUDUN tél : 05 49 98 38 78
BET STRUCTURE	SONECO 21 rue Gay Lussac 86000 POITIERS tél : 05 49 44 88 99
COORDONNATEUR SPS	SOCOTEC 10 rue Jean Baptiste Boussingault 86000 POITIERS tél : 05 49 47 55 66
CONTROLEUR TECHNIQUE	SOCOTEC 10 rue Jean Baptiste Boussingault 86000 POITIERS tél : 05 49 47 55 66
OPC	ACT86 23 rue Maryse Bastié 86580 BIARD
COORDONNATEUR SSI	CH LABORIT - DALT 370 Avenue Jacques Cœur 86021 POITIERS Cedex mail : franck.lomet@ch-poitiers.fr