

Site : **FORBACH**

Bâtiment : IUT Moselle-Est - Forbach

Adresse : 1 rue Camille Weiss


Ville : 57 612 FORBACH

ETAGE : R.D.C

TYPE : SANS REPARTITION

Dessiné : H.M
Le : 08/11/2012
Mis à jour : H.M
Le : 15/12/2015

PLAN N° : 57227_01_01_010




UNIVERSITÉ
DE LORRAINE

DIRECTION DU PATRIMOINE IMMOBILIER

OBSERVATIONS :

Echelle : 1/200

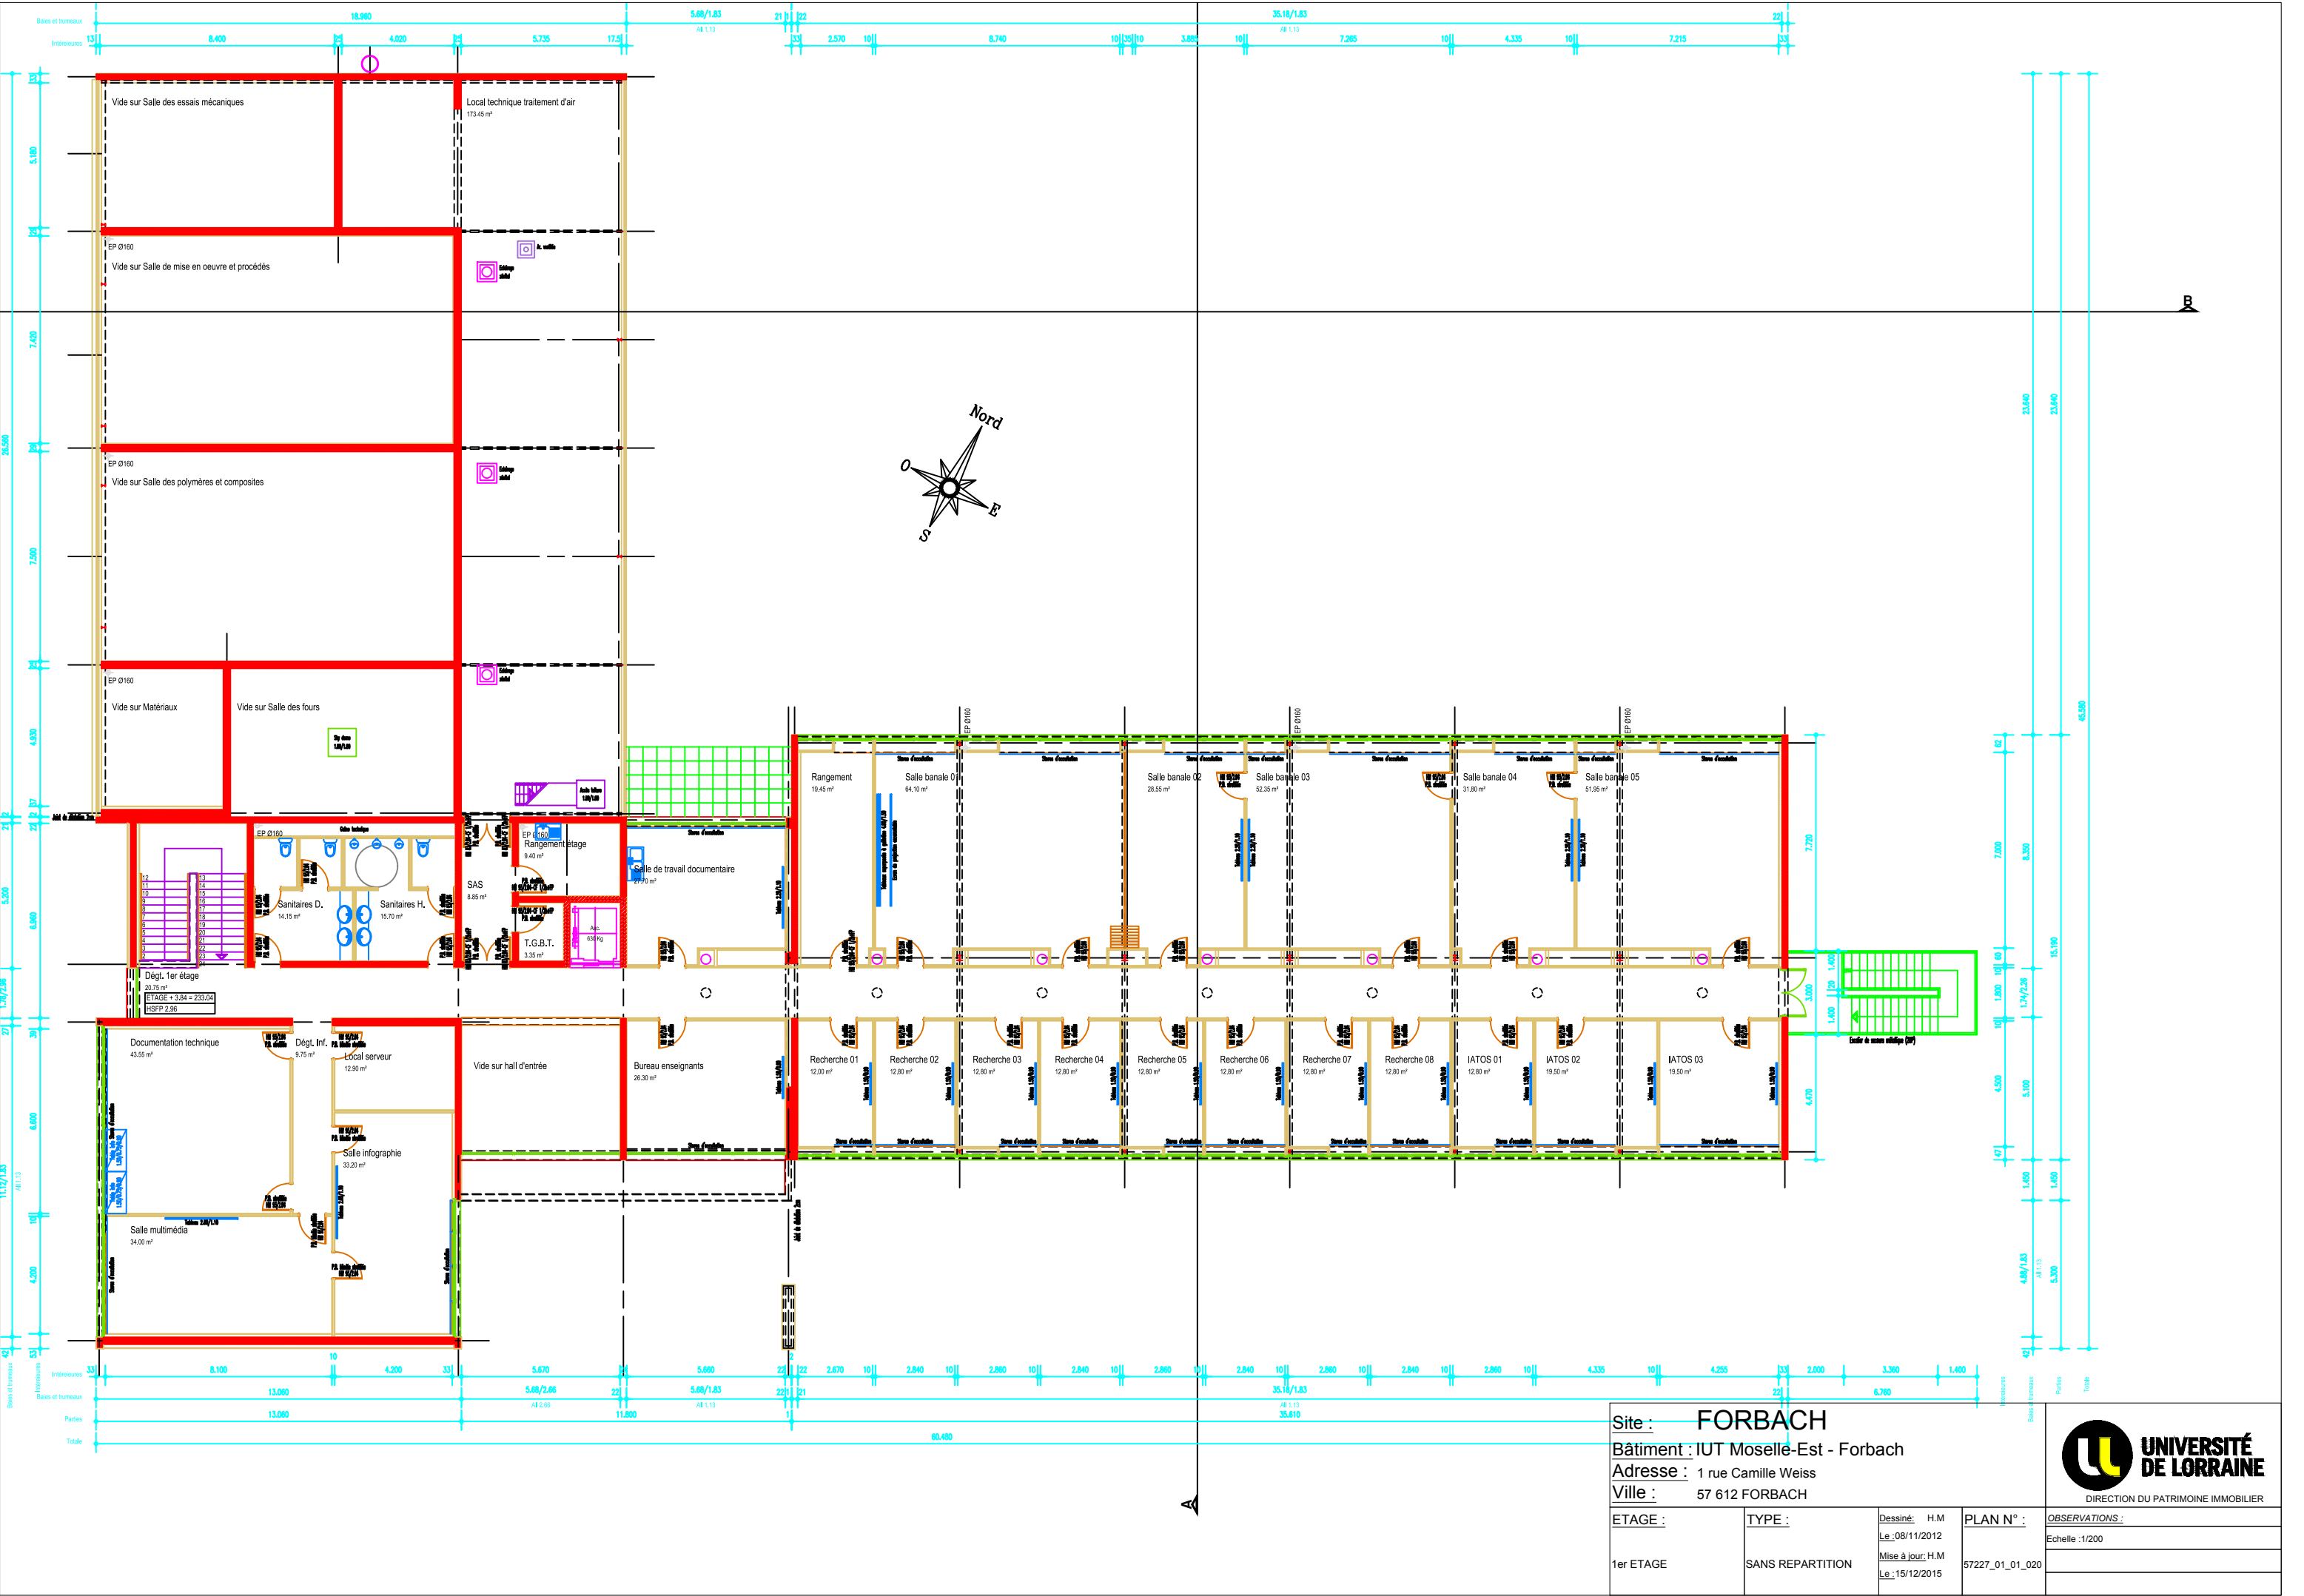

Site : **FORBACH**
Bâtiment : IUT Moselle-Est - Forbach
Adresse : 1 rue Camille Weiss
Ville : 57 612 FORBACH

ETAGE :	TYPE :	Dessiné : H.M Le : 08/11/2012	PLAN N° :	OBSERVATIONS :
1er ETAGE	SANS REPARTITION	Mise à jour : H.M Le : 15/12/2015	57227_01_01_020	Echelle : 1/200

