


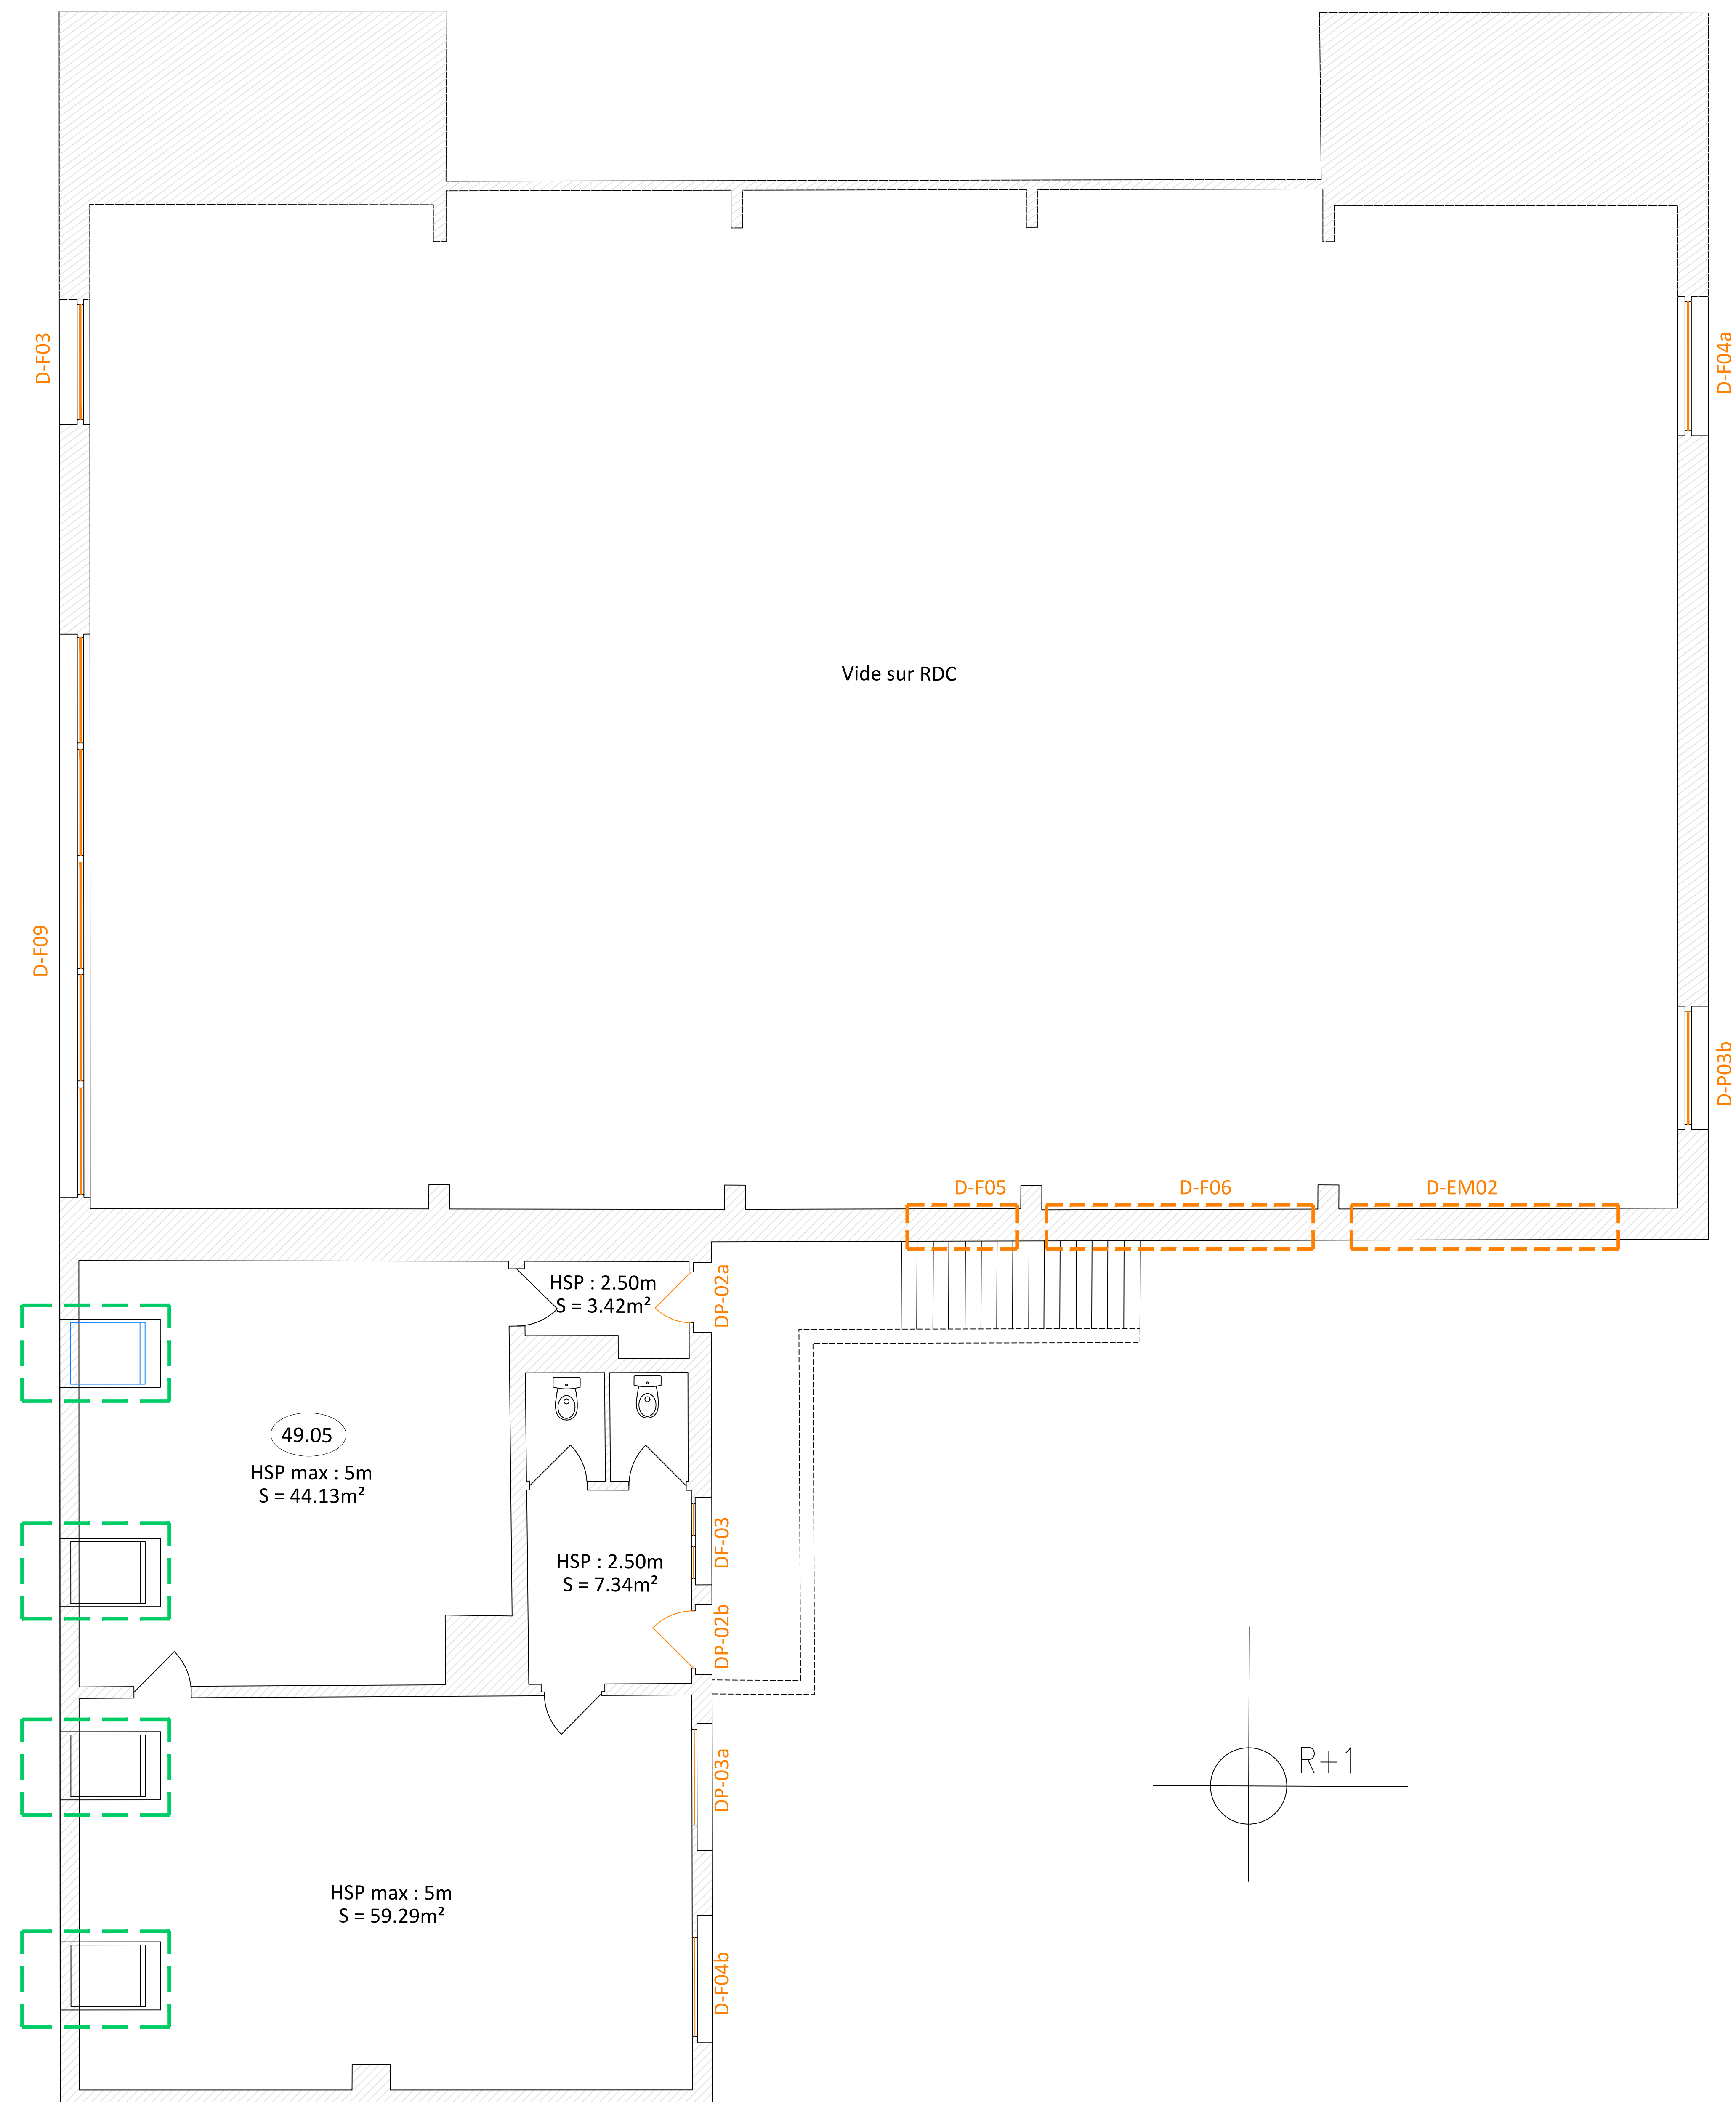
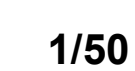


LEGENDE	
<u>AP-02c</u>	Remplacement de menuiseries extérieures
	Remplacement des vitrages
	PSE : Pose de volets roulants sur les velux situés au sud
	PSE : Emprise des nouveaux équipements pour centrale de traitement d'air en toiture, non visibles en façades.



NOTA : L'ensemble des menuiseries extérieures sont identifiées sur les plans de niveaux a minima

[illegible]