

Commune de AVON

1 Rue du Port de Valvins


PLAN DES COUPES BAT SGI

| | | |
|-------------------------------------------------|--------------------------|--------------------|
| Affaire n° 77014-02 | Date: 24/06/2025 | Echelle : 1/100 |
| Nom du fichier : 77014-02-COUPES-BAT-SGI.DWG | | |
| Phase : Existant | Indice n° : 01 | Planche : 1/2 |


| Indice | Date | Modifications | Dessin |
|--------|------------|-----------------|--------|
| 01 | 26.06.2025 | Plan des coupes | L.C. |
| | | | |



53 Boulevard Pater
59300 VALENCIENNES
Tél:03.27.46.16.62
Fax:03.27.29.55.13
contact@gexpeo.com
Ref: 77014-02

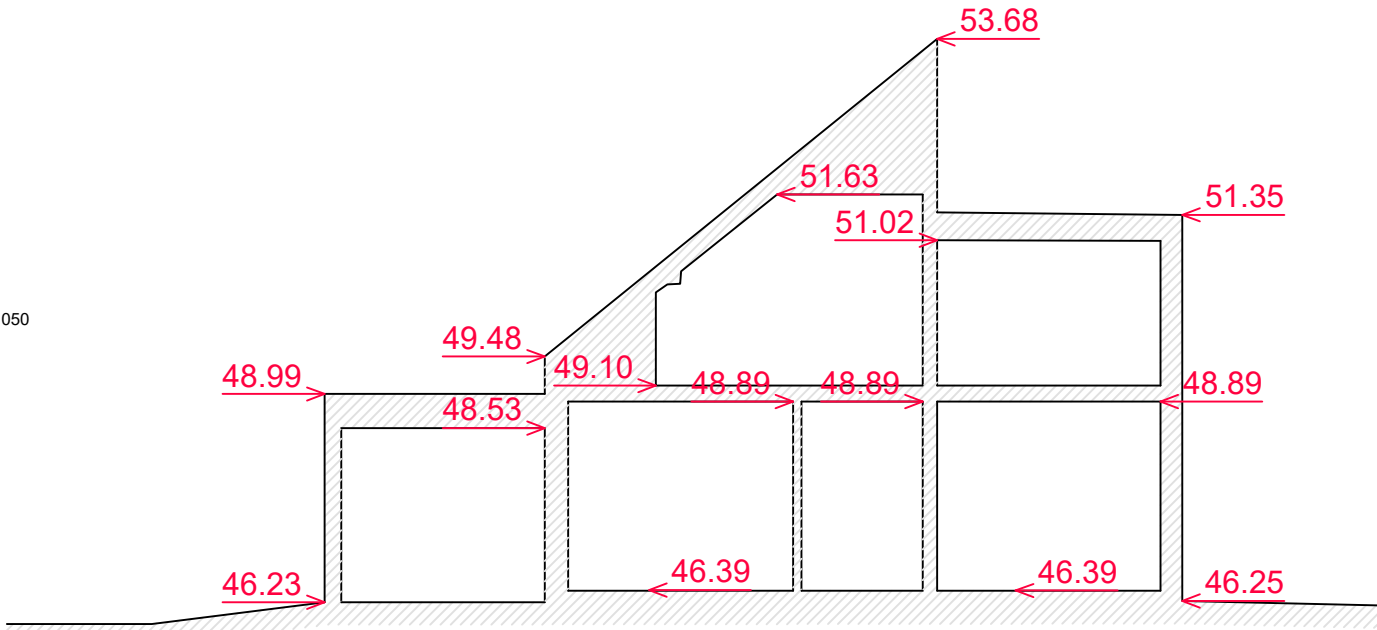

Coupes AA'

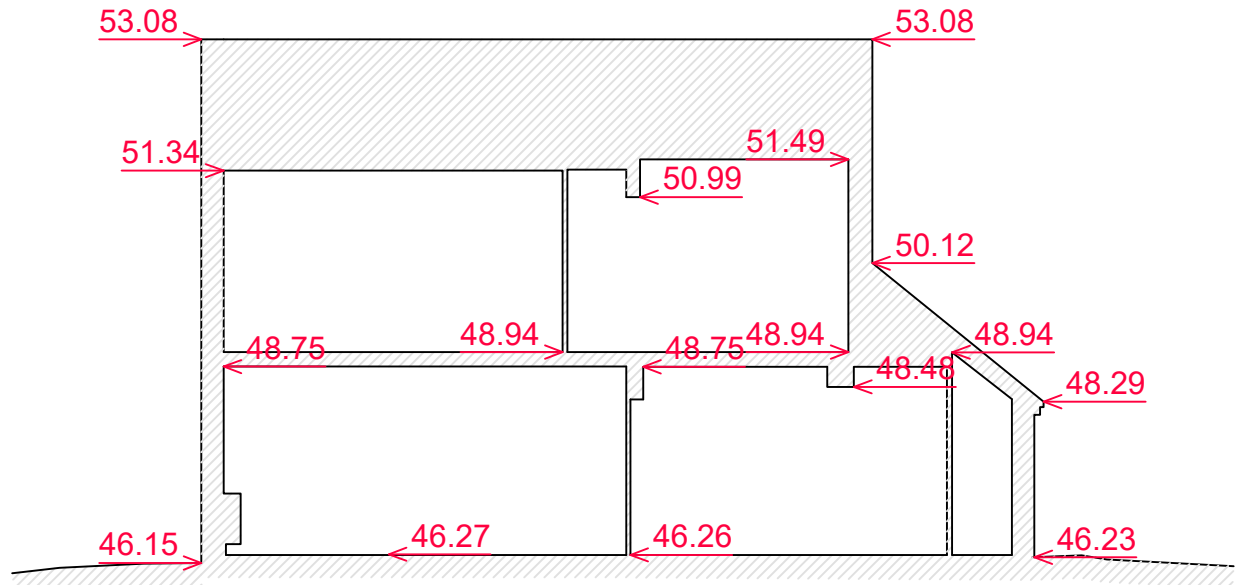

Coupes BB'

SYSTEME ALTIMETRIQUE I.G.N.69