

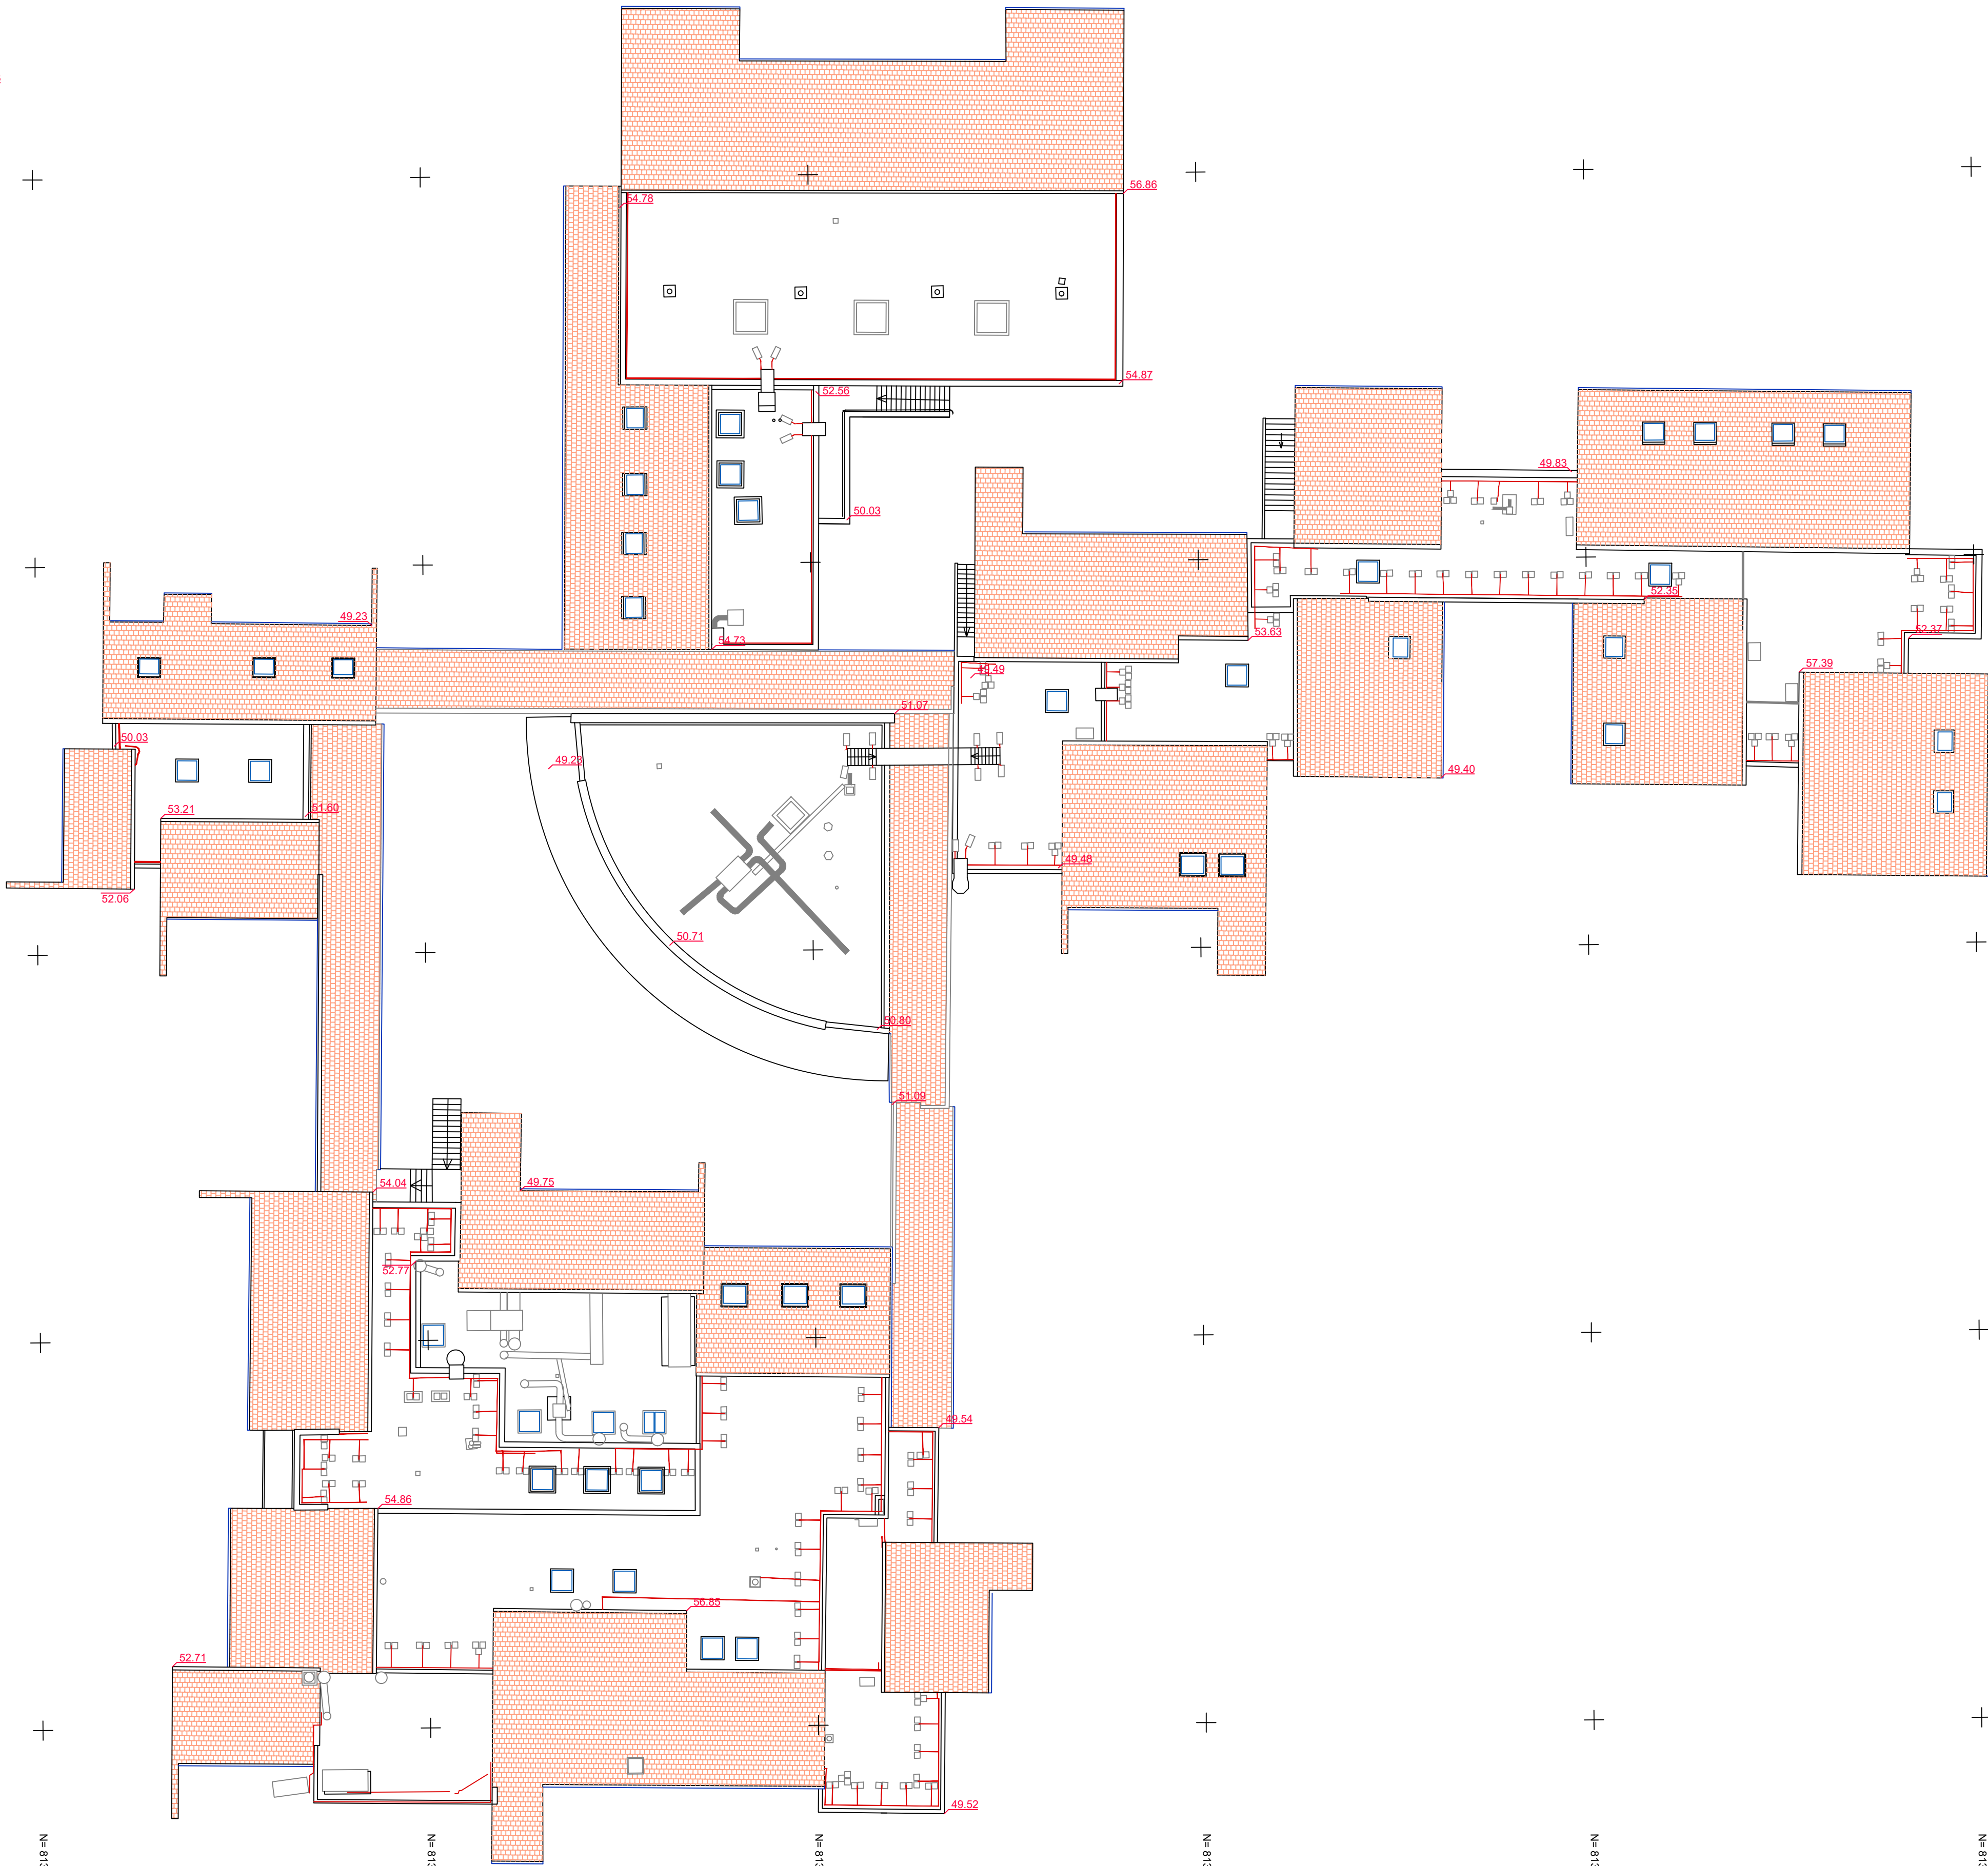
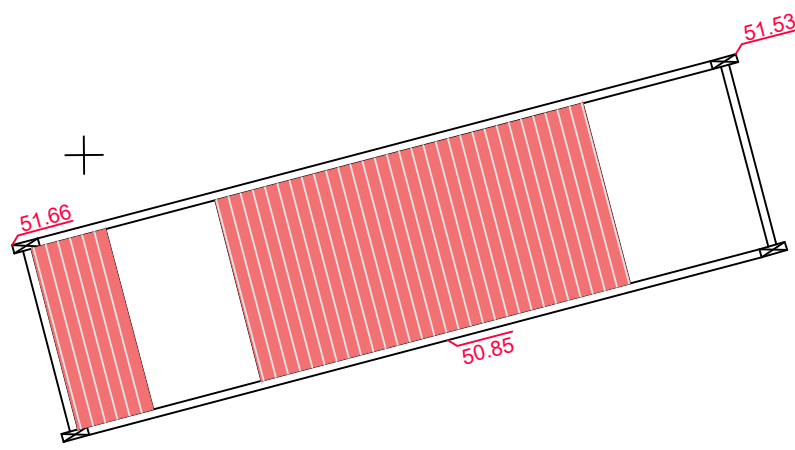
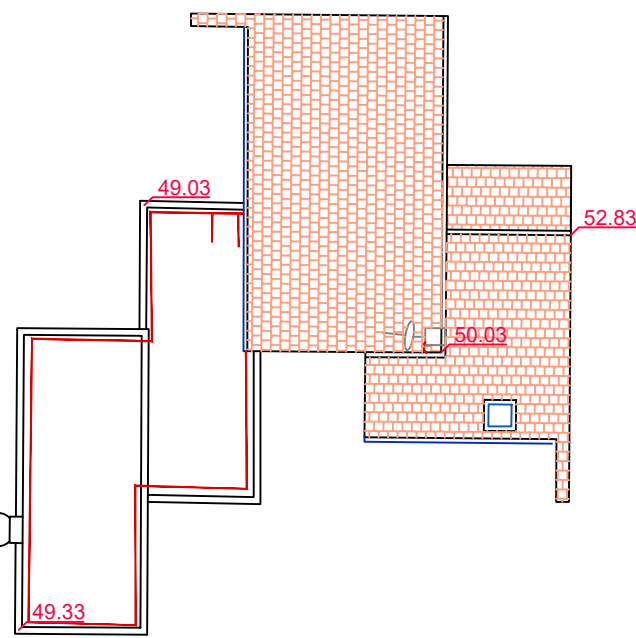


Ce plan dressé suivant les limites apparentes ou présumées
n'a pas fait l'objet d'une délimitation opposable aux tiers.

PLANIMETRIE SYSTEME LAMBERT 93 ZONE 9 (CC50)
NIVELLEMENT RATTACHE AU SYSTEME I.G.N.69

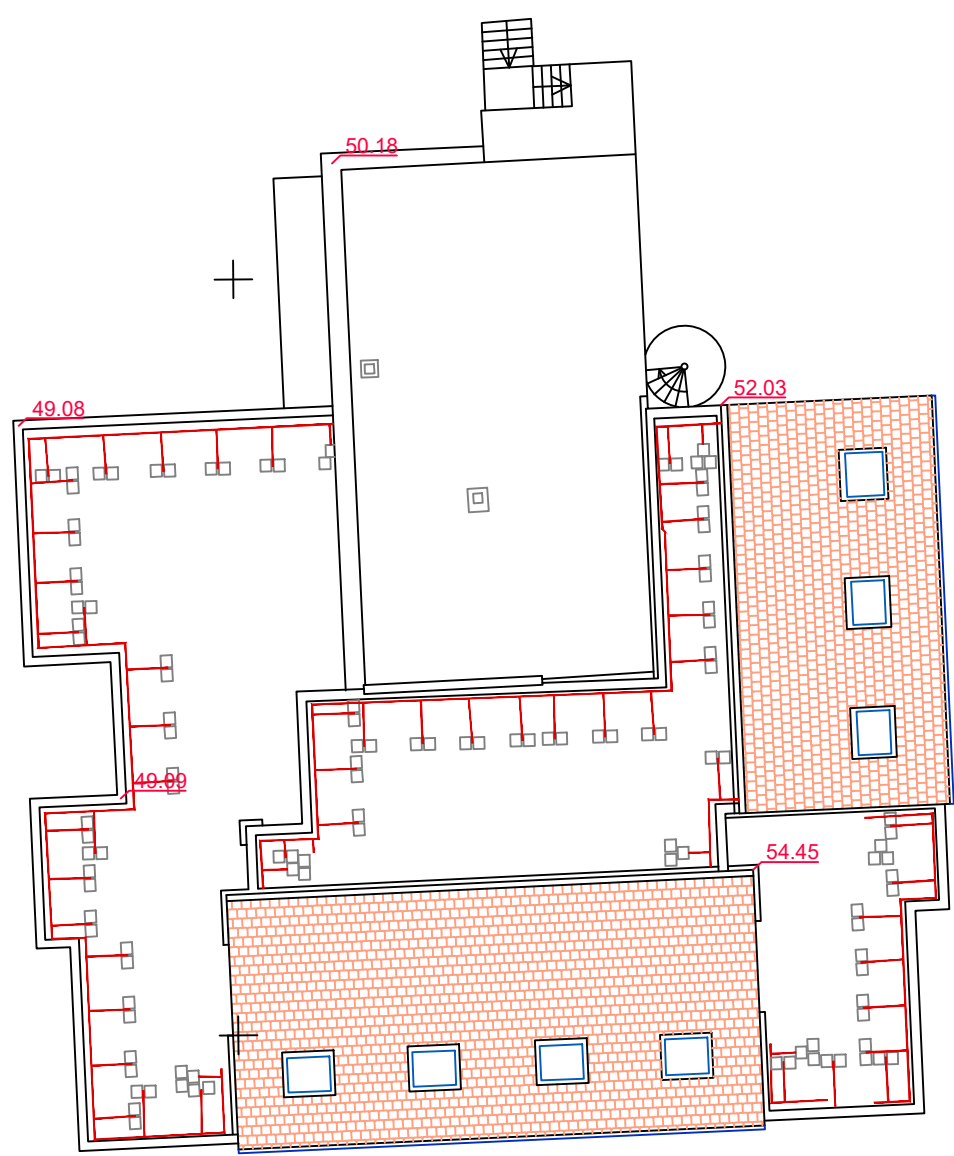

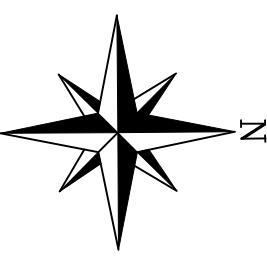

GEOMETRE-EXPERT
CONSEILLER VALORISER GARANTIR

Nos compétences à vos mesures
Successeur de Etienne CHAILLET, de Antoine BOURGOIN et de Michel BON

AVON

Campus UTEC
1 rue du port de Valvins
Sections B et AT

PLAN DE TOITURES

Affaire n°	Date:	Echelle :
77014-02	24/07/2025	1/200
Nom du fichier :		
77014-01-TOITURES-2025-07-24.dwg		
Phase : Existant	Indice n° :	01
Planche :		1/1

Indice	Date	Modifications	Dessin
01	24.07.2025	Plan de Toitures	C.R.



21, Rue Saint-Jacques
59300 VALENCIENNES
Tél: 03.27.46.16.62
Fax: 03.27.29.55.13
contact@gexpeo.com
Ref: 77014-02

