
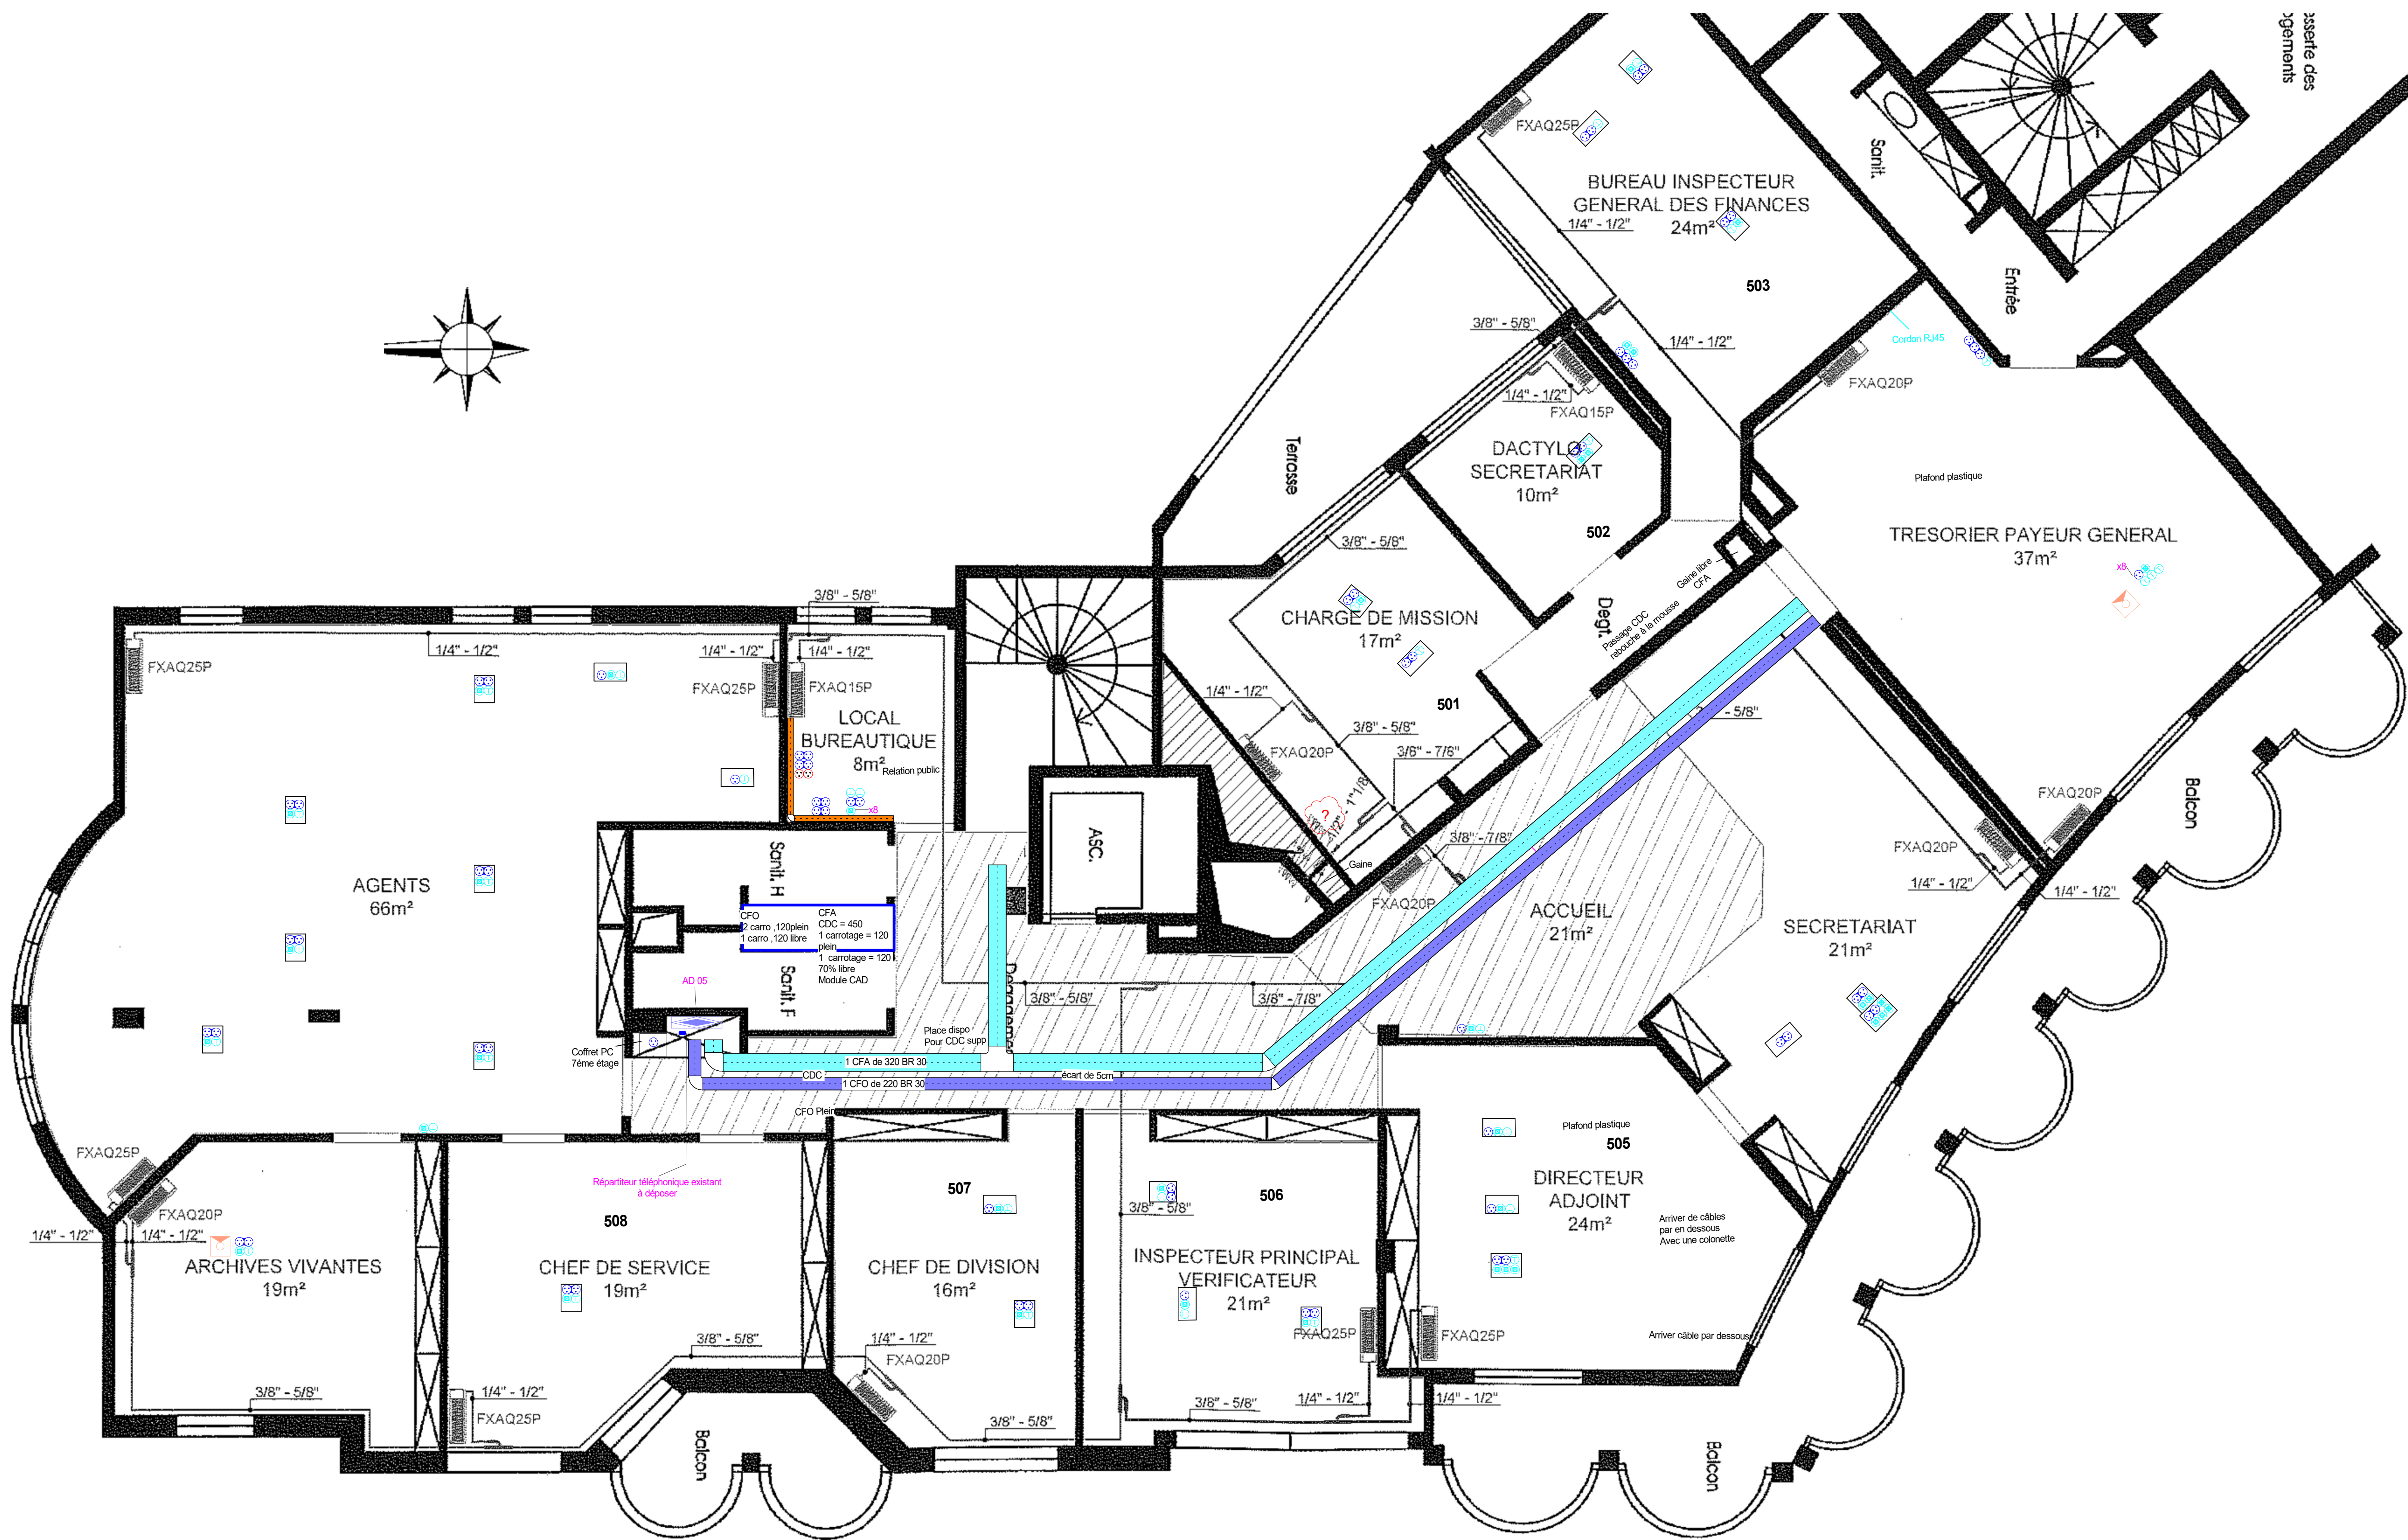


 
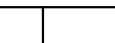

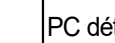
 
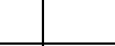

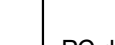
<i>Maitre d'ouvrage</i> <b>Direction Départementales</b> <b>Des Finances Publiques</b> <b>8 , Place d'Espagne</b> <b>64000 PAU</b> <i>/</i>		<i>Entreprise Electricite</i> <i>/</i> <i>/</i> <i>/</i> <i>/</i>	
<i>Architecte</i> <i>/</i> <i>/</i> <i>/</i> <i>/</i> <i>/</i>		<i>Bureau d'Etudes Electricite</i>   <b>/S.E.T.E.S</b> <b>114, Avenue des Tilleuls</b> <b>/65000-TABRES</b> <b>/05 62 34 25 54</b> <b>/secretariat.setes@setes.fr</b>	
<i>Bureau de contrôle</i> <i>/</i> <i>/</i> <i>/</i> <i>/</i> <i>/</i>			
<i>Maitrise d'œuvre</i> <i>/</i> <i>/</i> <i>/</i> <i>/</i> <i>/</i>			
<i>Lot</i>	<i>Phase</i>	<i>Echelle</i>	<i>Numero du plan</i>
<b>ELEC</b>	<b>DCE</b>	<b>1 : 50</b>	<b>EG09_R+5</b>










Electricité Générale R+5 Plan EDL

Nomenclature des révisions		
Pro de révision	Date de révision	Description de la révision
0	31/10/2025	Première Diffusion

Déploiement du nouveau réseau TO IP



	PC détrempeur triple encastrés à déposer		PC normal triple encastrés à déposer
	PC détrempeur encastrés à déposer		PC normal double encastrés à déposer
	RJ45 à déposer		PC normal encastrés à déposer
	Conjecteur à déposer		Boitiers au sol

	Baie VDI		Cds CFA
	Armoire électrique		Cds CFO
	Alimentation existante		Goulotte existante
	Colonne		Goulotte Future
	Cordon RJ45		