


Rep
Echelle : 1 : 100

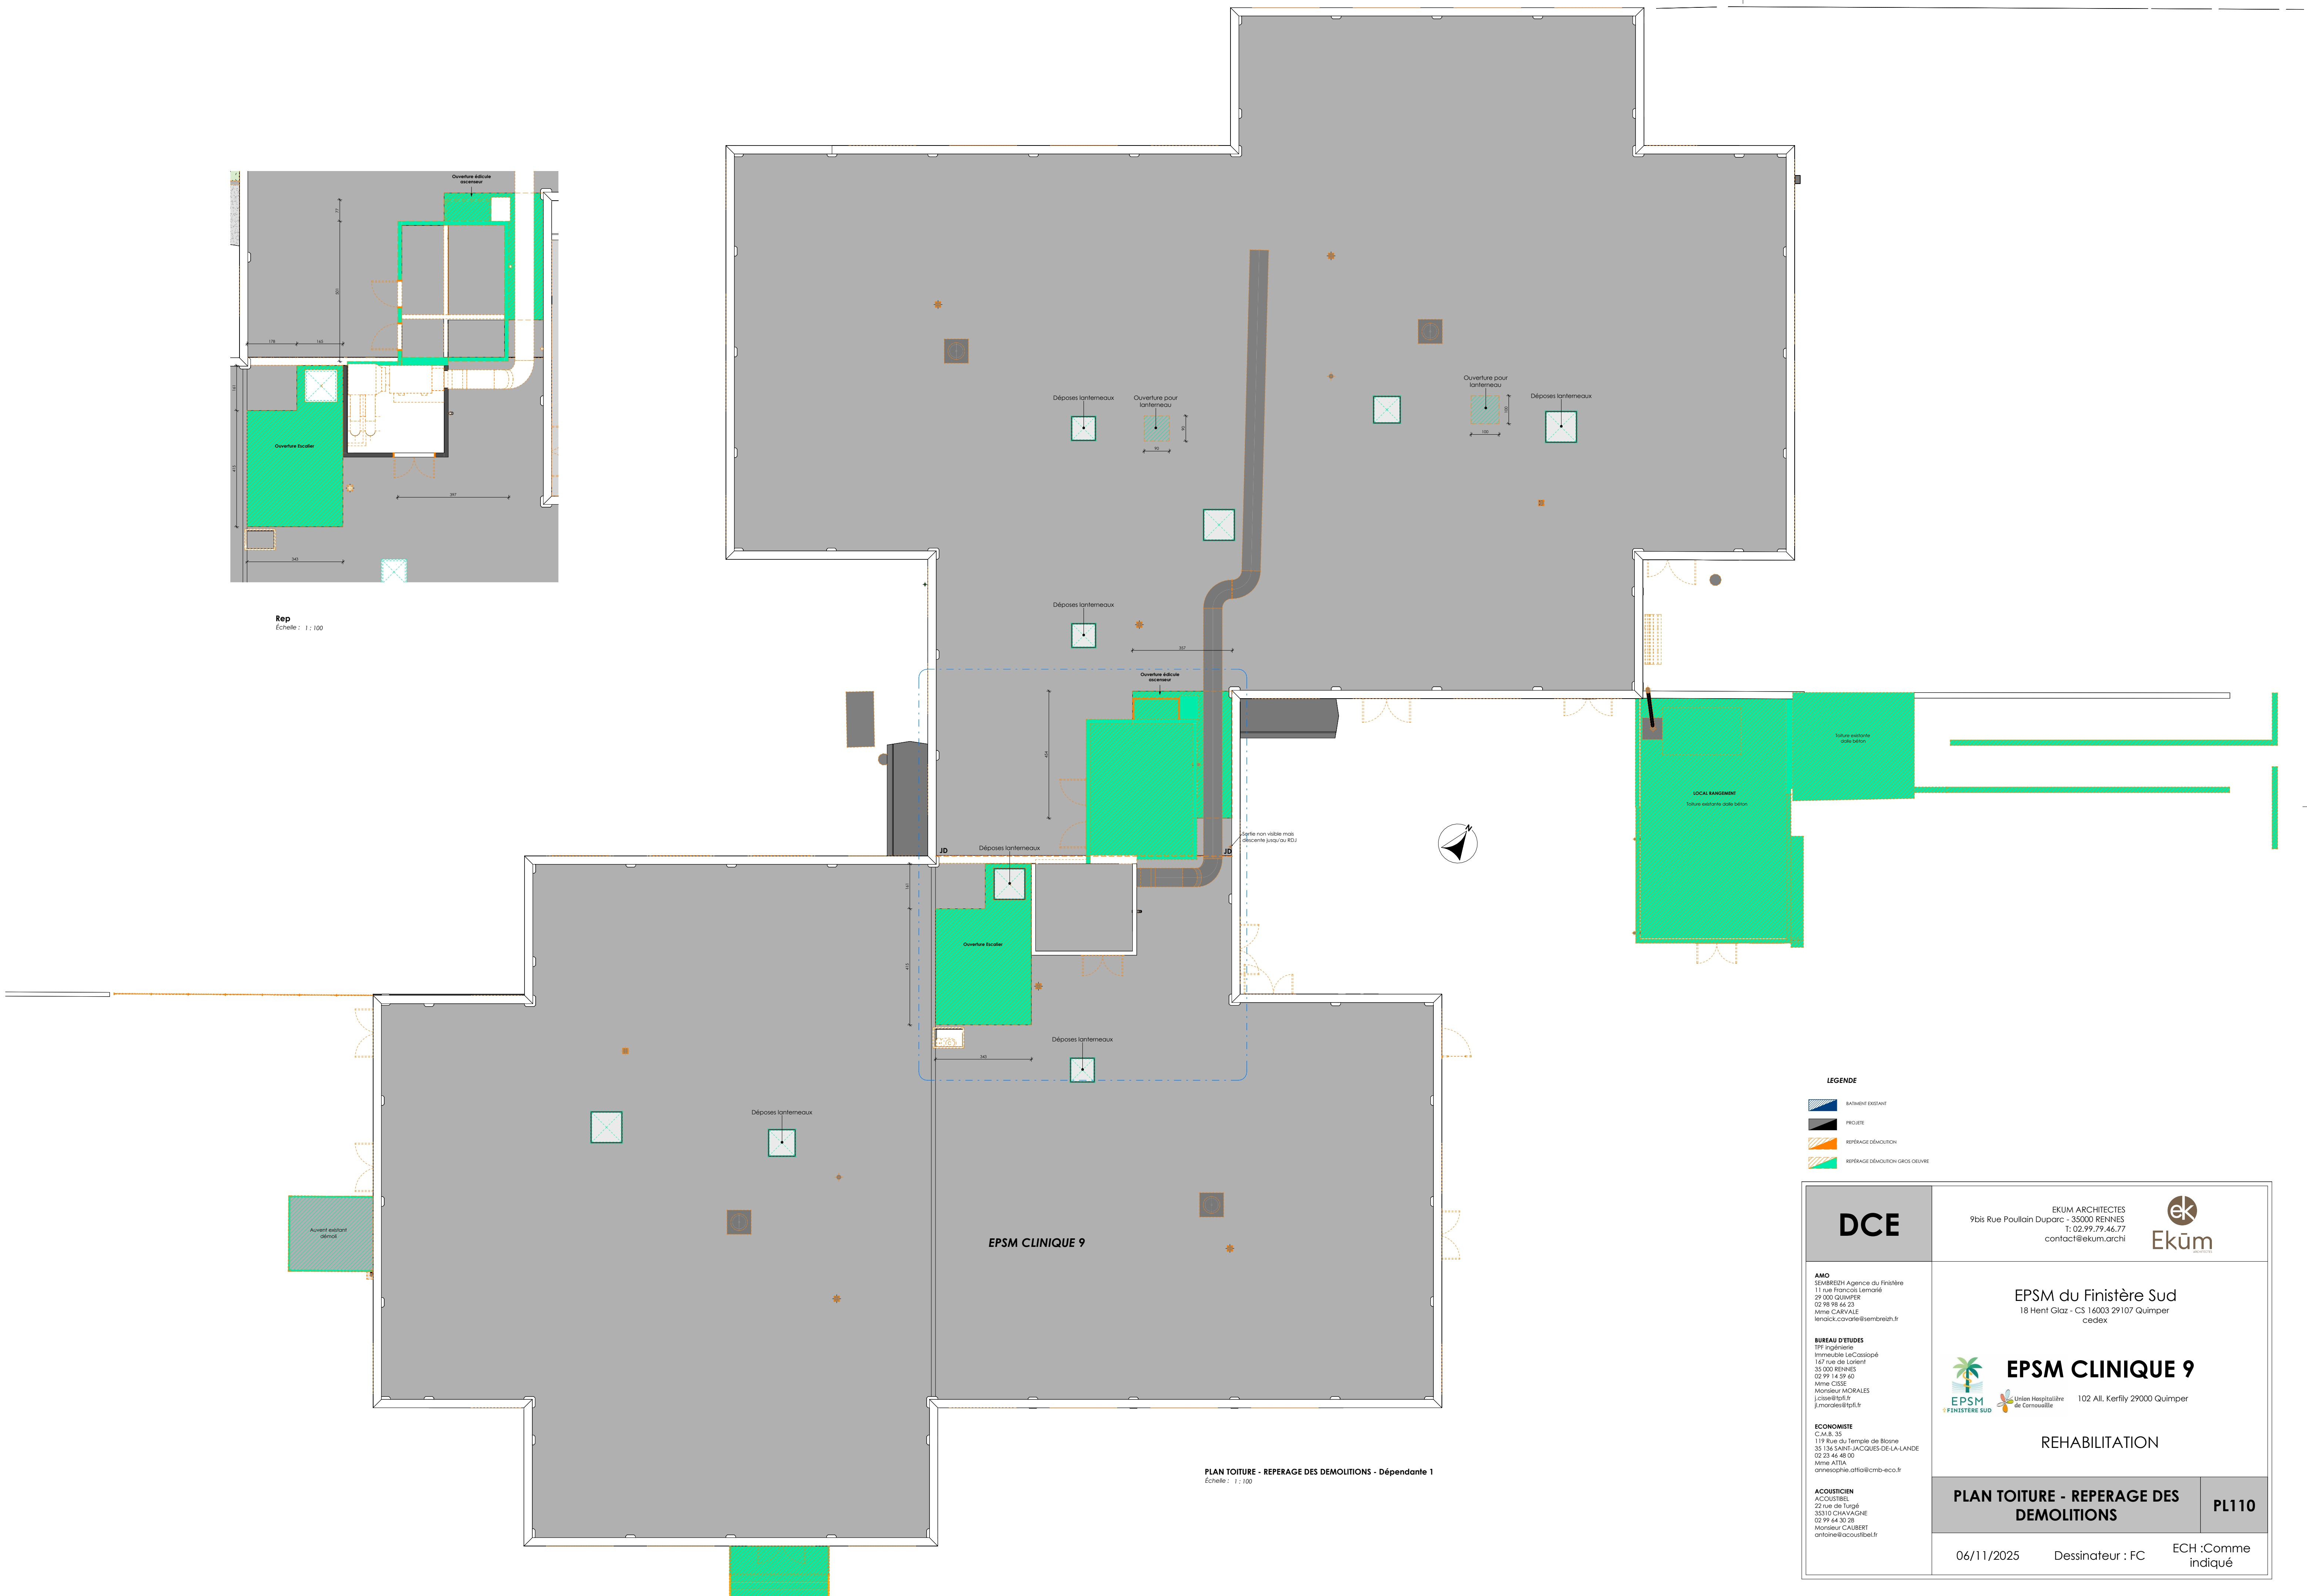

PLAN TOITURE - REPERAGE DES DEMOLITIONS - Dépendante 1
Echelle : 1 : 100

- LEGENDE
- BATIMENT EXISTANT
 - PROJETE
 - REPERAGE DEMOLITION
 - REPERAGE DEMOLITION GRIS CREVRE

DCE	EKUM ARCHITECTES 9bis Rue Poullain Duparc - 35000 RENNES T: 02.99.79.46.77 contact@ekum.archi		
AMO SOUSSIEGH Agence du Finistère 11 rue François Lemerle 29 000 QUIMPER 02 98 98 66 23 Mme CARVALE sennack.cavales@semsbreizh.fr	EPSPM du Finistère Sud 18 Hent Glaz - CS 16003 29107 Quimper cedex		
BUREAU D'ETUDES TFF Ingénierie Immeuble LeCristopé 167 rue de Lorient 35 000 RENNES 02 99 14 59 60 Mme COSE Monsieur MORALES j.cose@tff.fr j.morales@tff.fr	EPSPM CLINIQUE 9 102 All. Kerfly 29000 Quimper		
ECONOMISTE C.A.B. 35 119 Rue du Temple de Blois 35 136 SAINT-JACQUES-DE-LA-LANDE 02 23 46 48 00 Mme ATTIA arnesophie.attia@cmb-eco.fr	REHABILITATION		
ACOUSTICIEEN ACOUSTIBEL 22 rue de Turgé 35310 CHAMAGNE 02 99 64 30 28 Monsieur CAUBERT antonin@acoustibel.fr	PLAN TOITURE - REPERAGE DES DEMOLITIONS	PL110	
06/11/2025	Dessinateur : FC	ECH : Comme indiqué	