


A

C

1 2 3 4 5 6 7 8 9 10 11 12 13 14 15 16

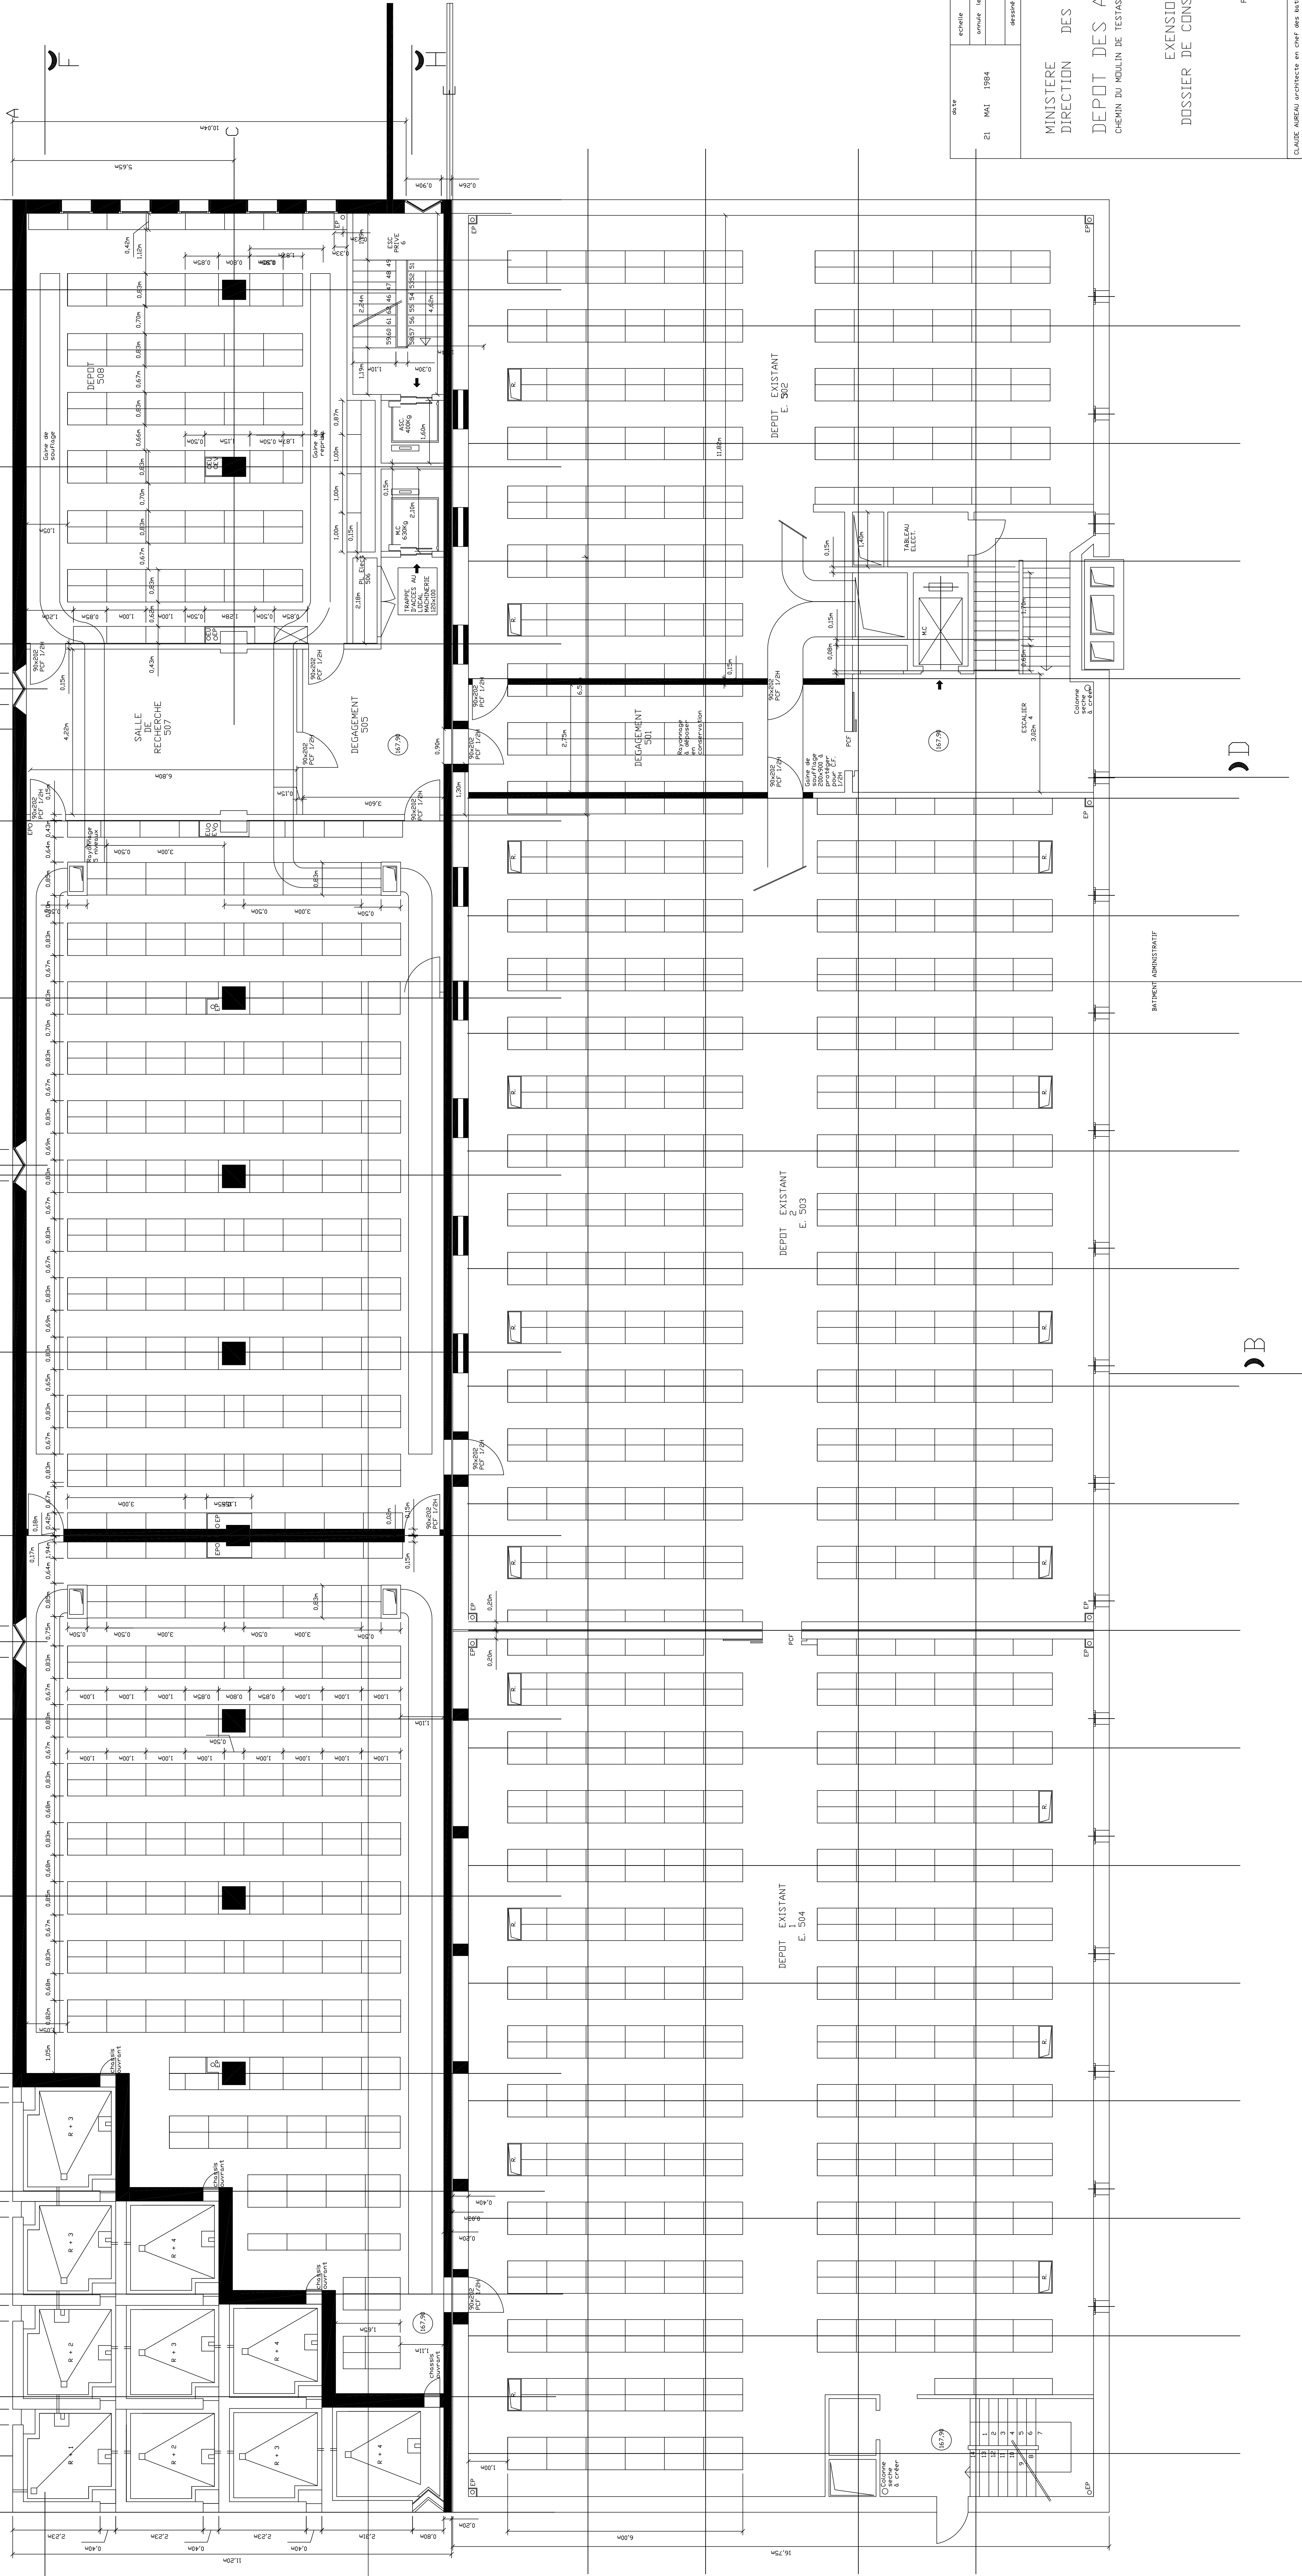

DATE	REVUE	L'200		NUMERO	
		UNITE	LE N°	DATE	NUM
21	MAI	1984		21/3/1984	NC

MINISTRE DE LA CULTURE
DIRECTION DES ARCHIVES DE FRANCE
DEPOT DES ARCHIVES D'OUTREMER
CHEMIN DU MOULIN DE TESTAS - LES FENDILLIERS - 13100-AIX EN PROVENCE

EXTENSION ET RESURCTURATION
DOSSIER DE CONSULTATION DES ENTREPRISES
D.C.E.
BATIMENT DEPOT
PLAN DU 5ème ETAGE

CARRÉ AIREAU PROTECTEUR en chef des bâtiments civils et palais nationaux 18 avenue Kléber 21018 PARIS 50012-2		INDEX		INDEX	
NOTES		INDEX		INDEX	

