





LEGENDE

DETECTION INCENDIE

- ☐ ZA ZONE D'ALARME

☐ ZC ZONE DE COMPARTIMENTAGE

☐ ZD ZONE DE DETECTION AUTOMATIQUE

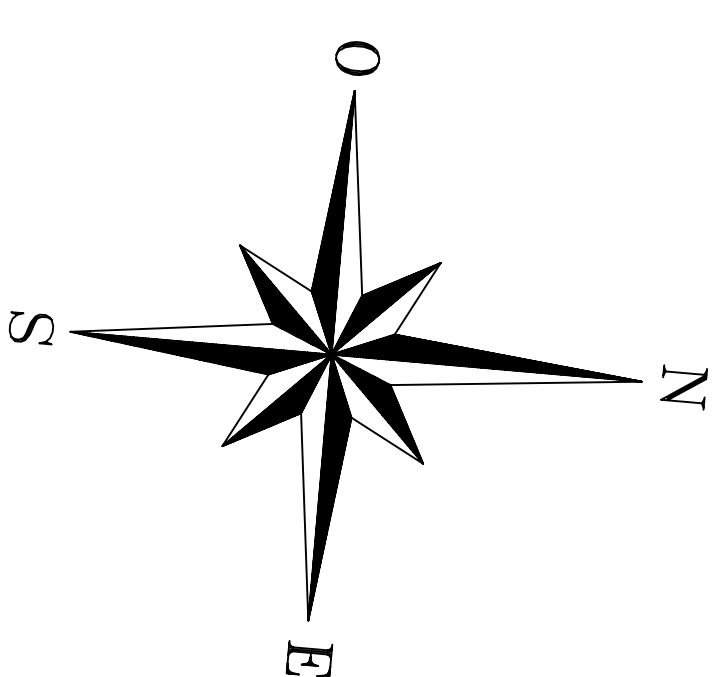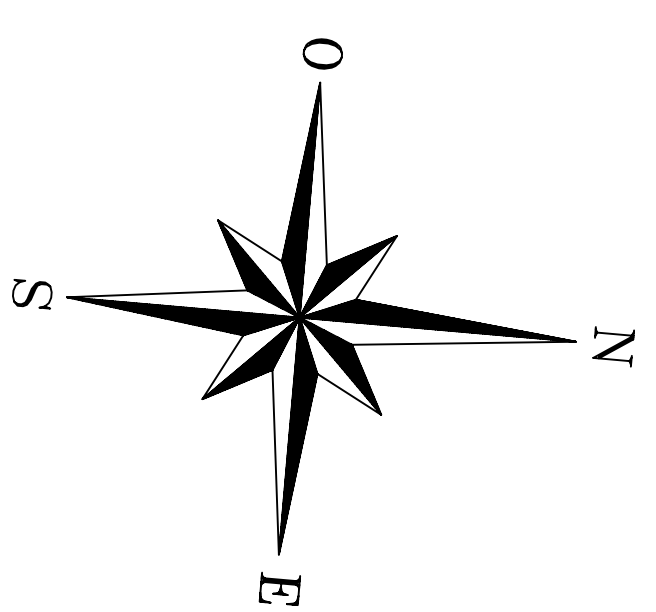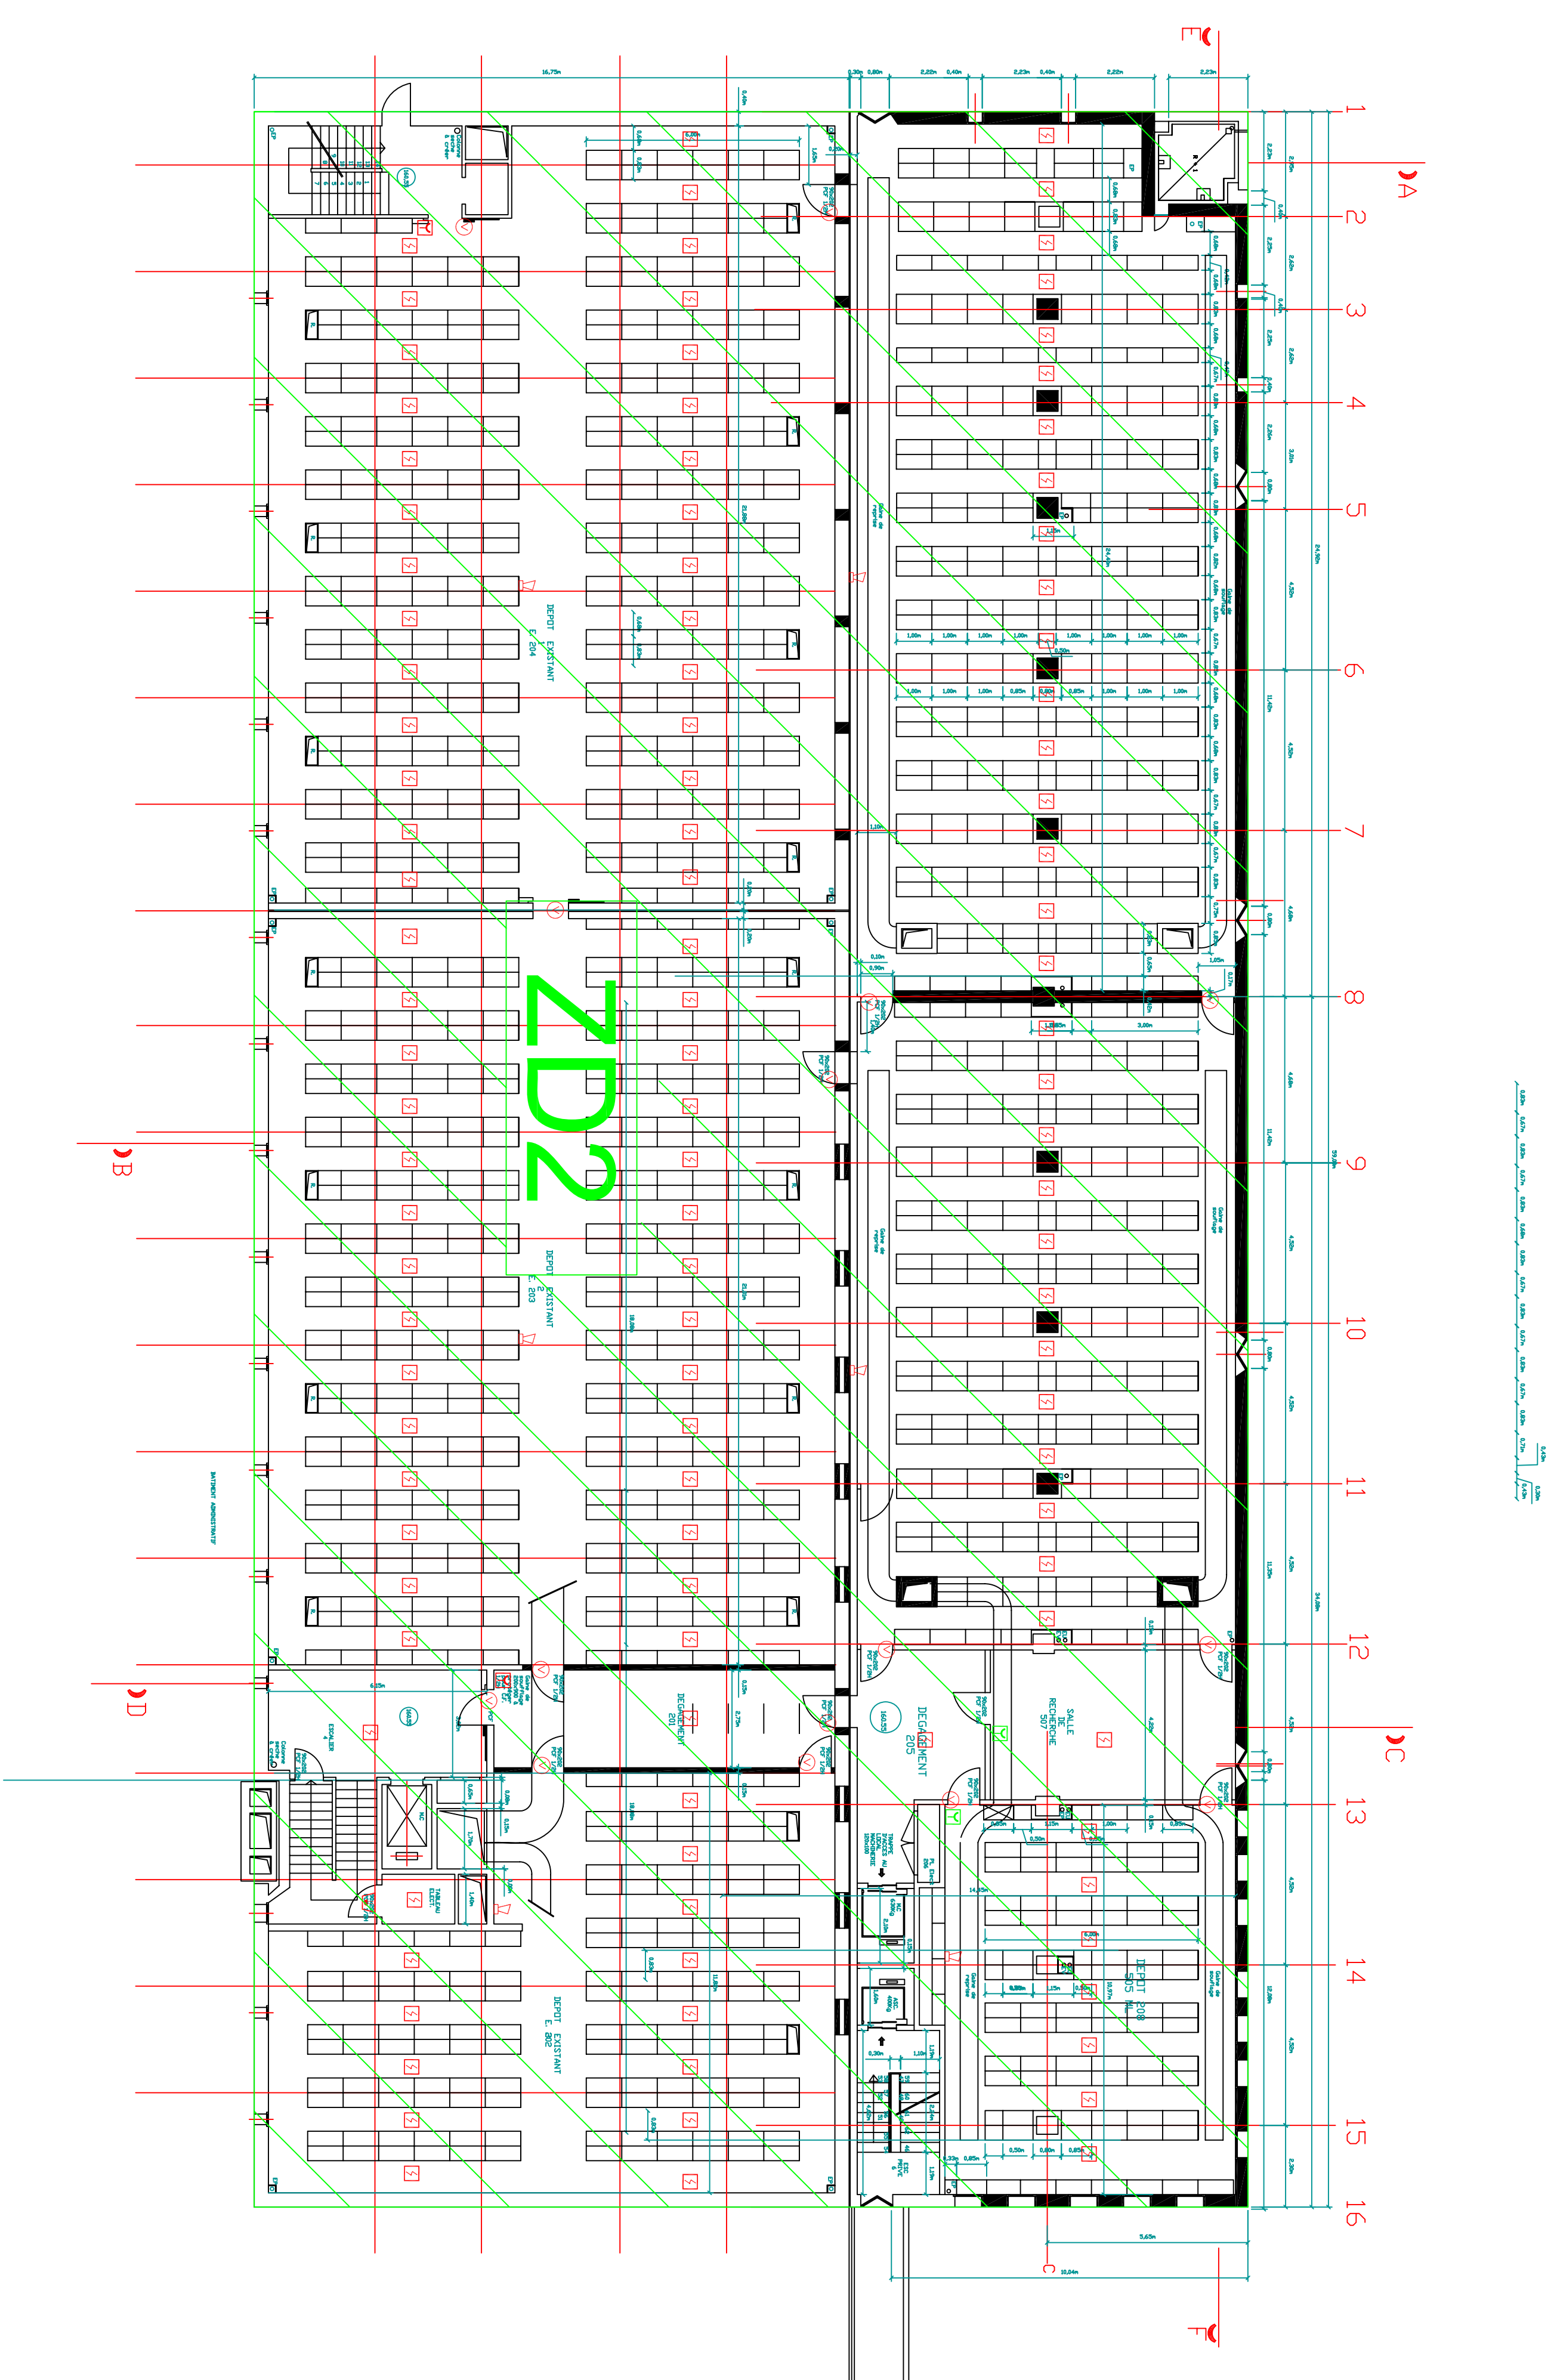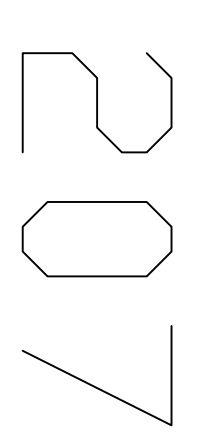





LEGENDE

DETECTION INCENDIE

- ☐ ZA ZONE D'ALARME

☐ ZC ZONE DE COMPARTIMENTAGE

☐ ZD ZONE DE DETECTION AUTOMATIQUE

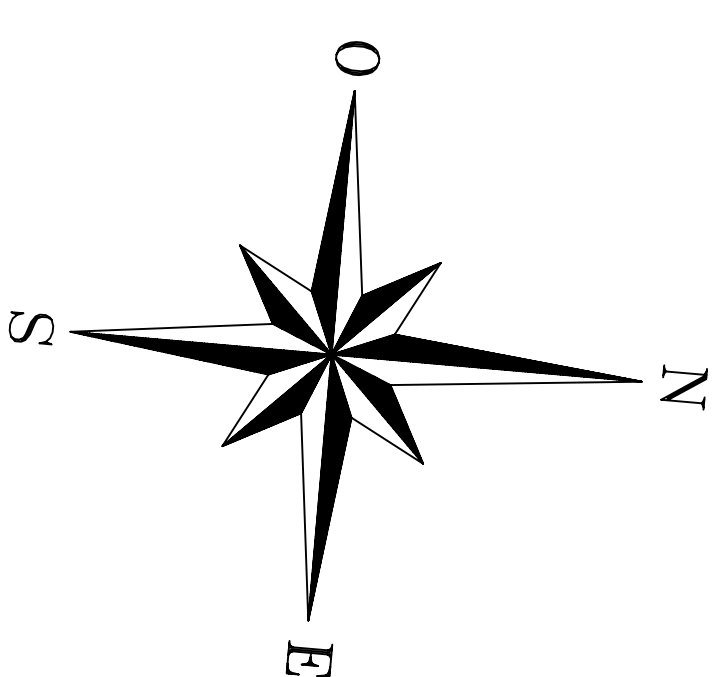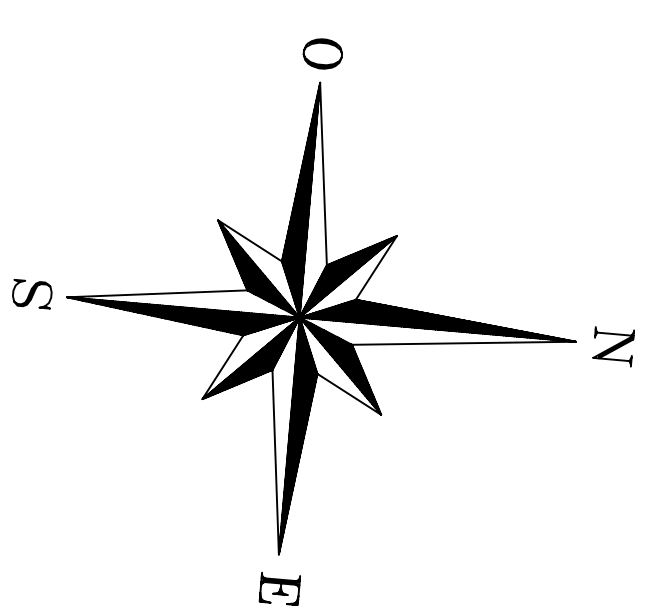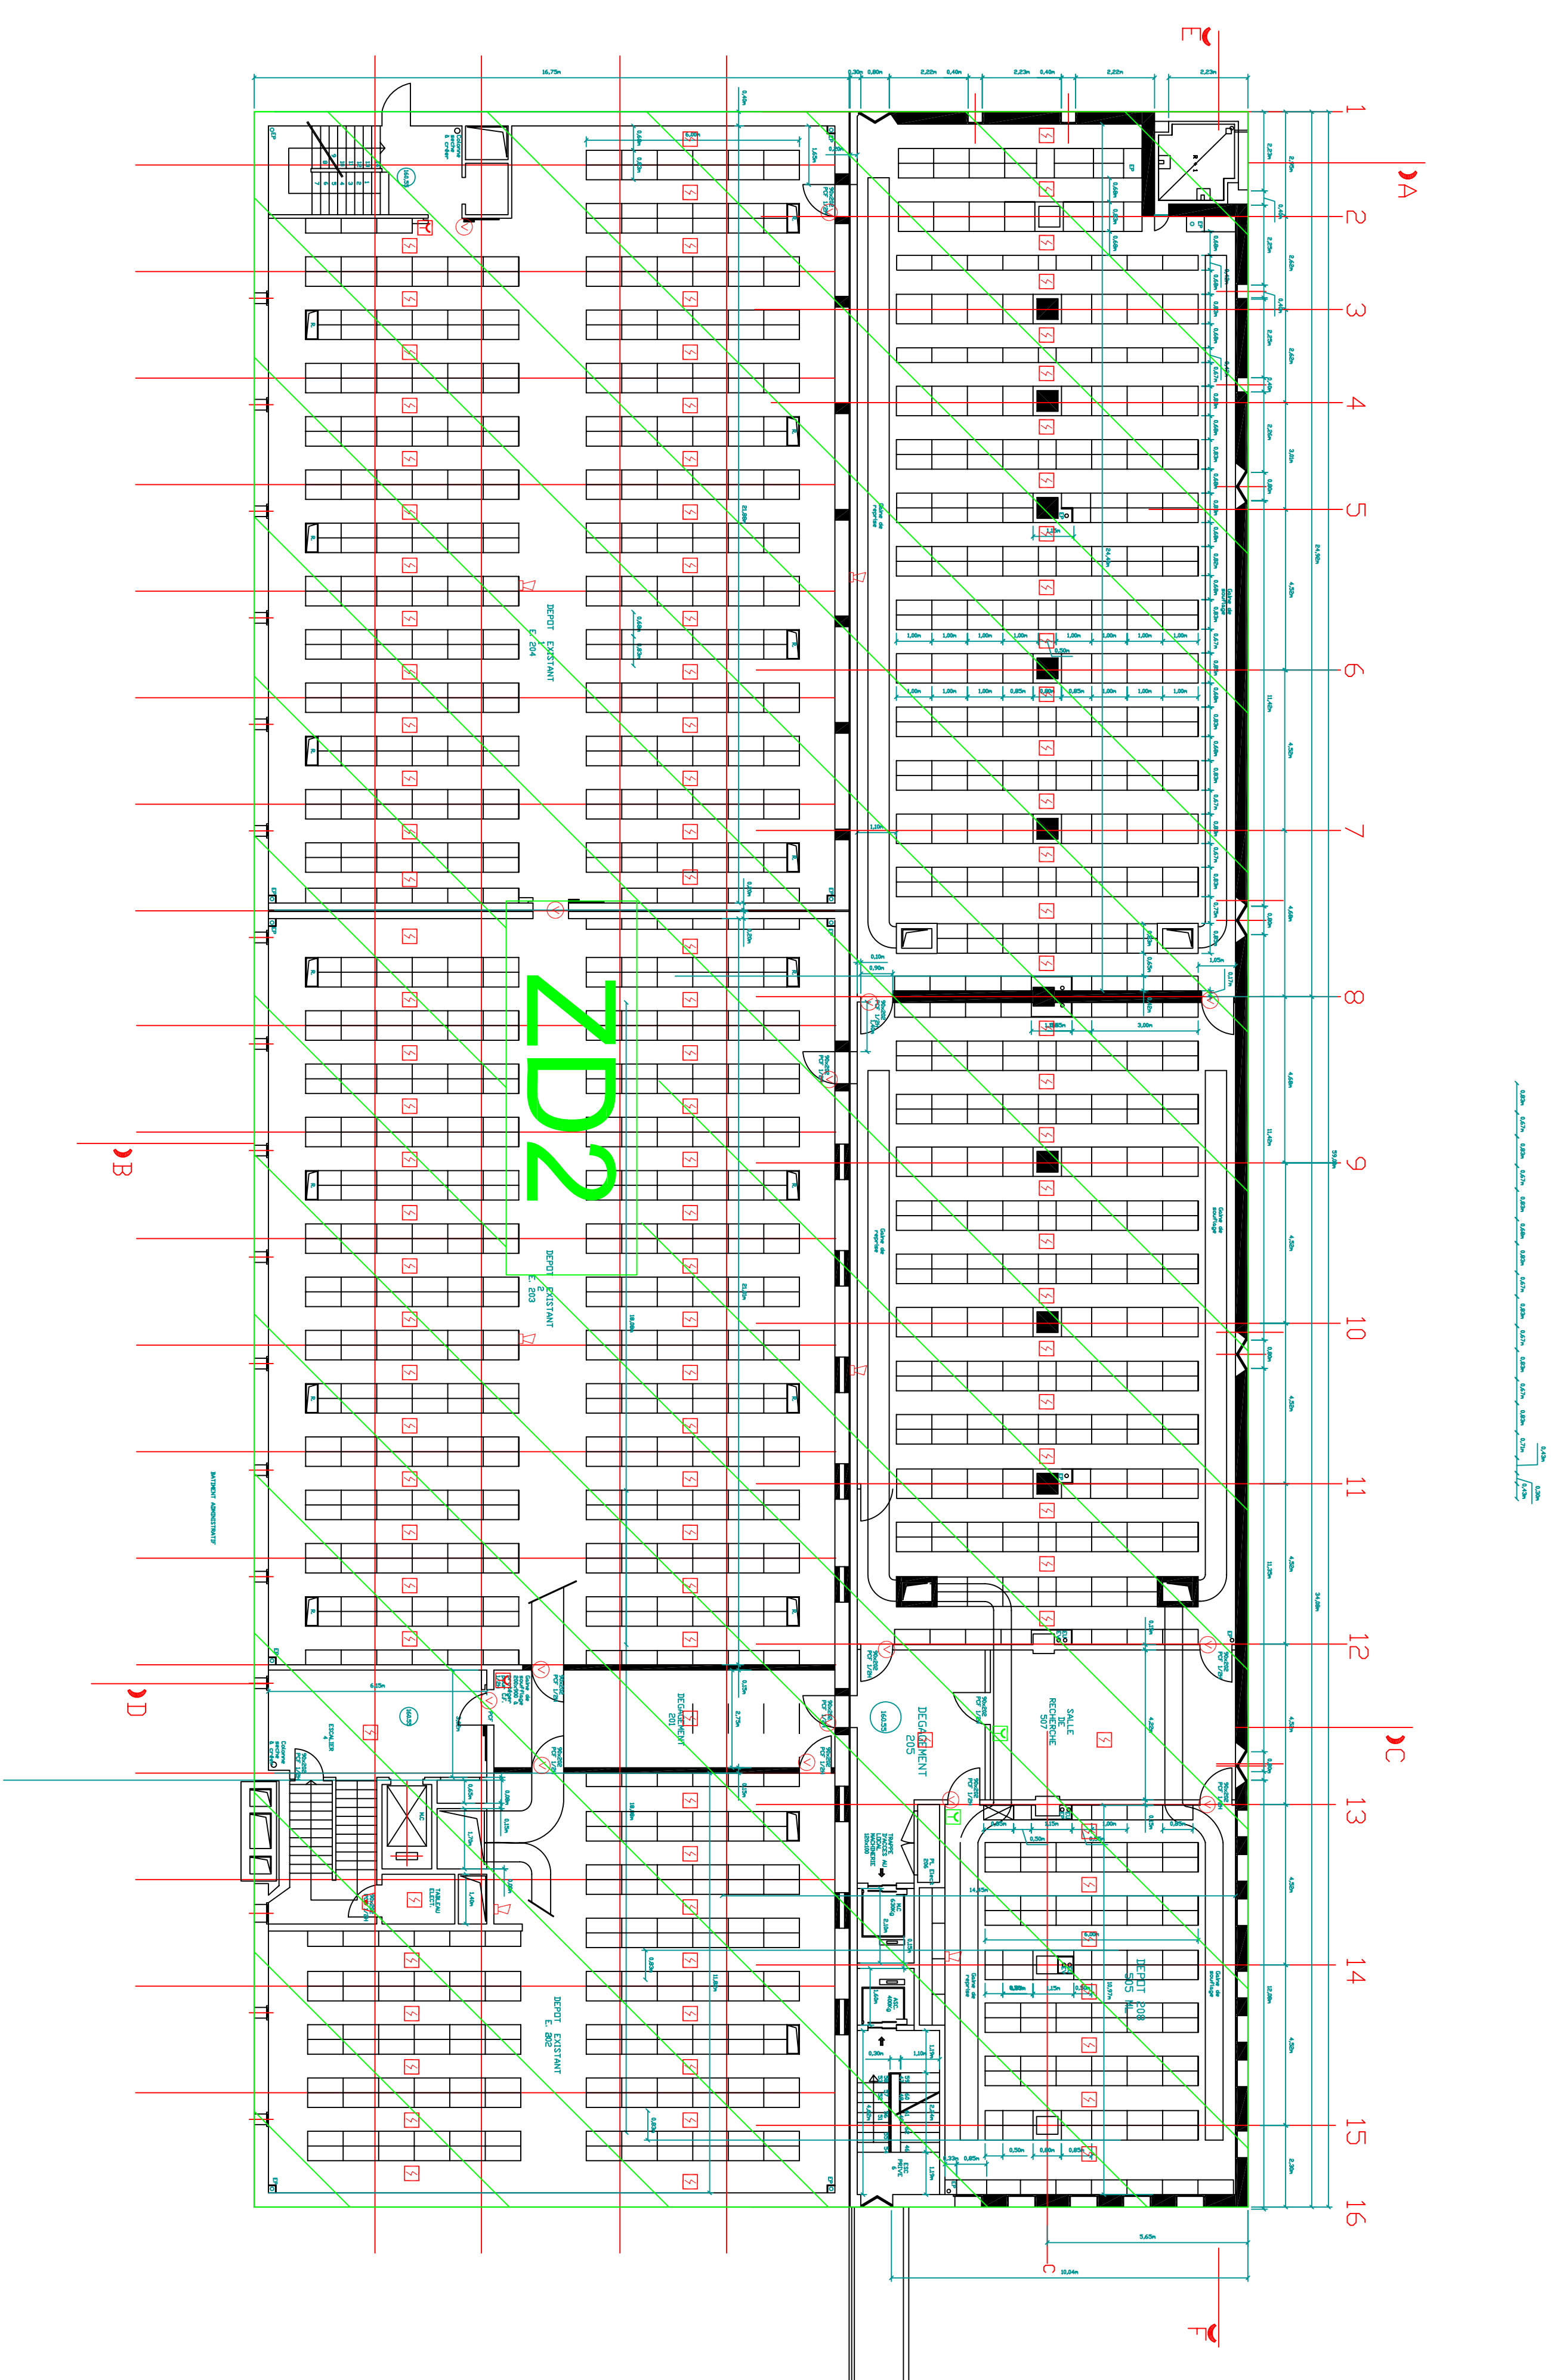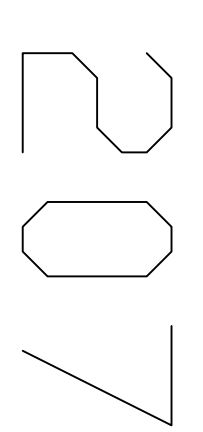[illegible]