


LEGENDE

DETECTION INCENDIE

- | | |
|----|-------------------------------|
| ZA | ZONE D'ALARME |
| ZC | ZONE DE COMPARTIMENTAGE |
| ZD | ZONE DE DETECTION AUTOMATIQUE |

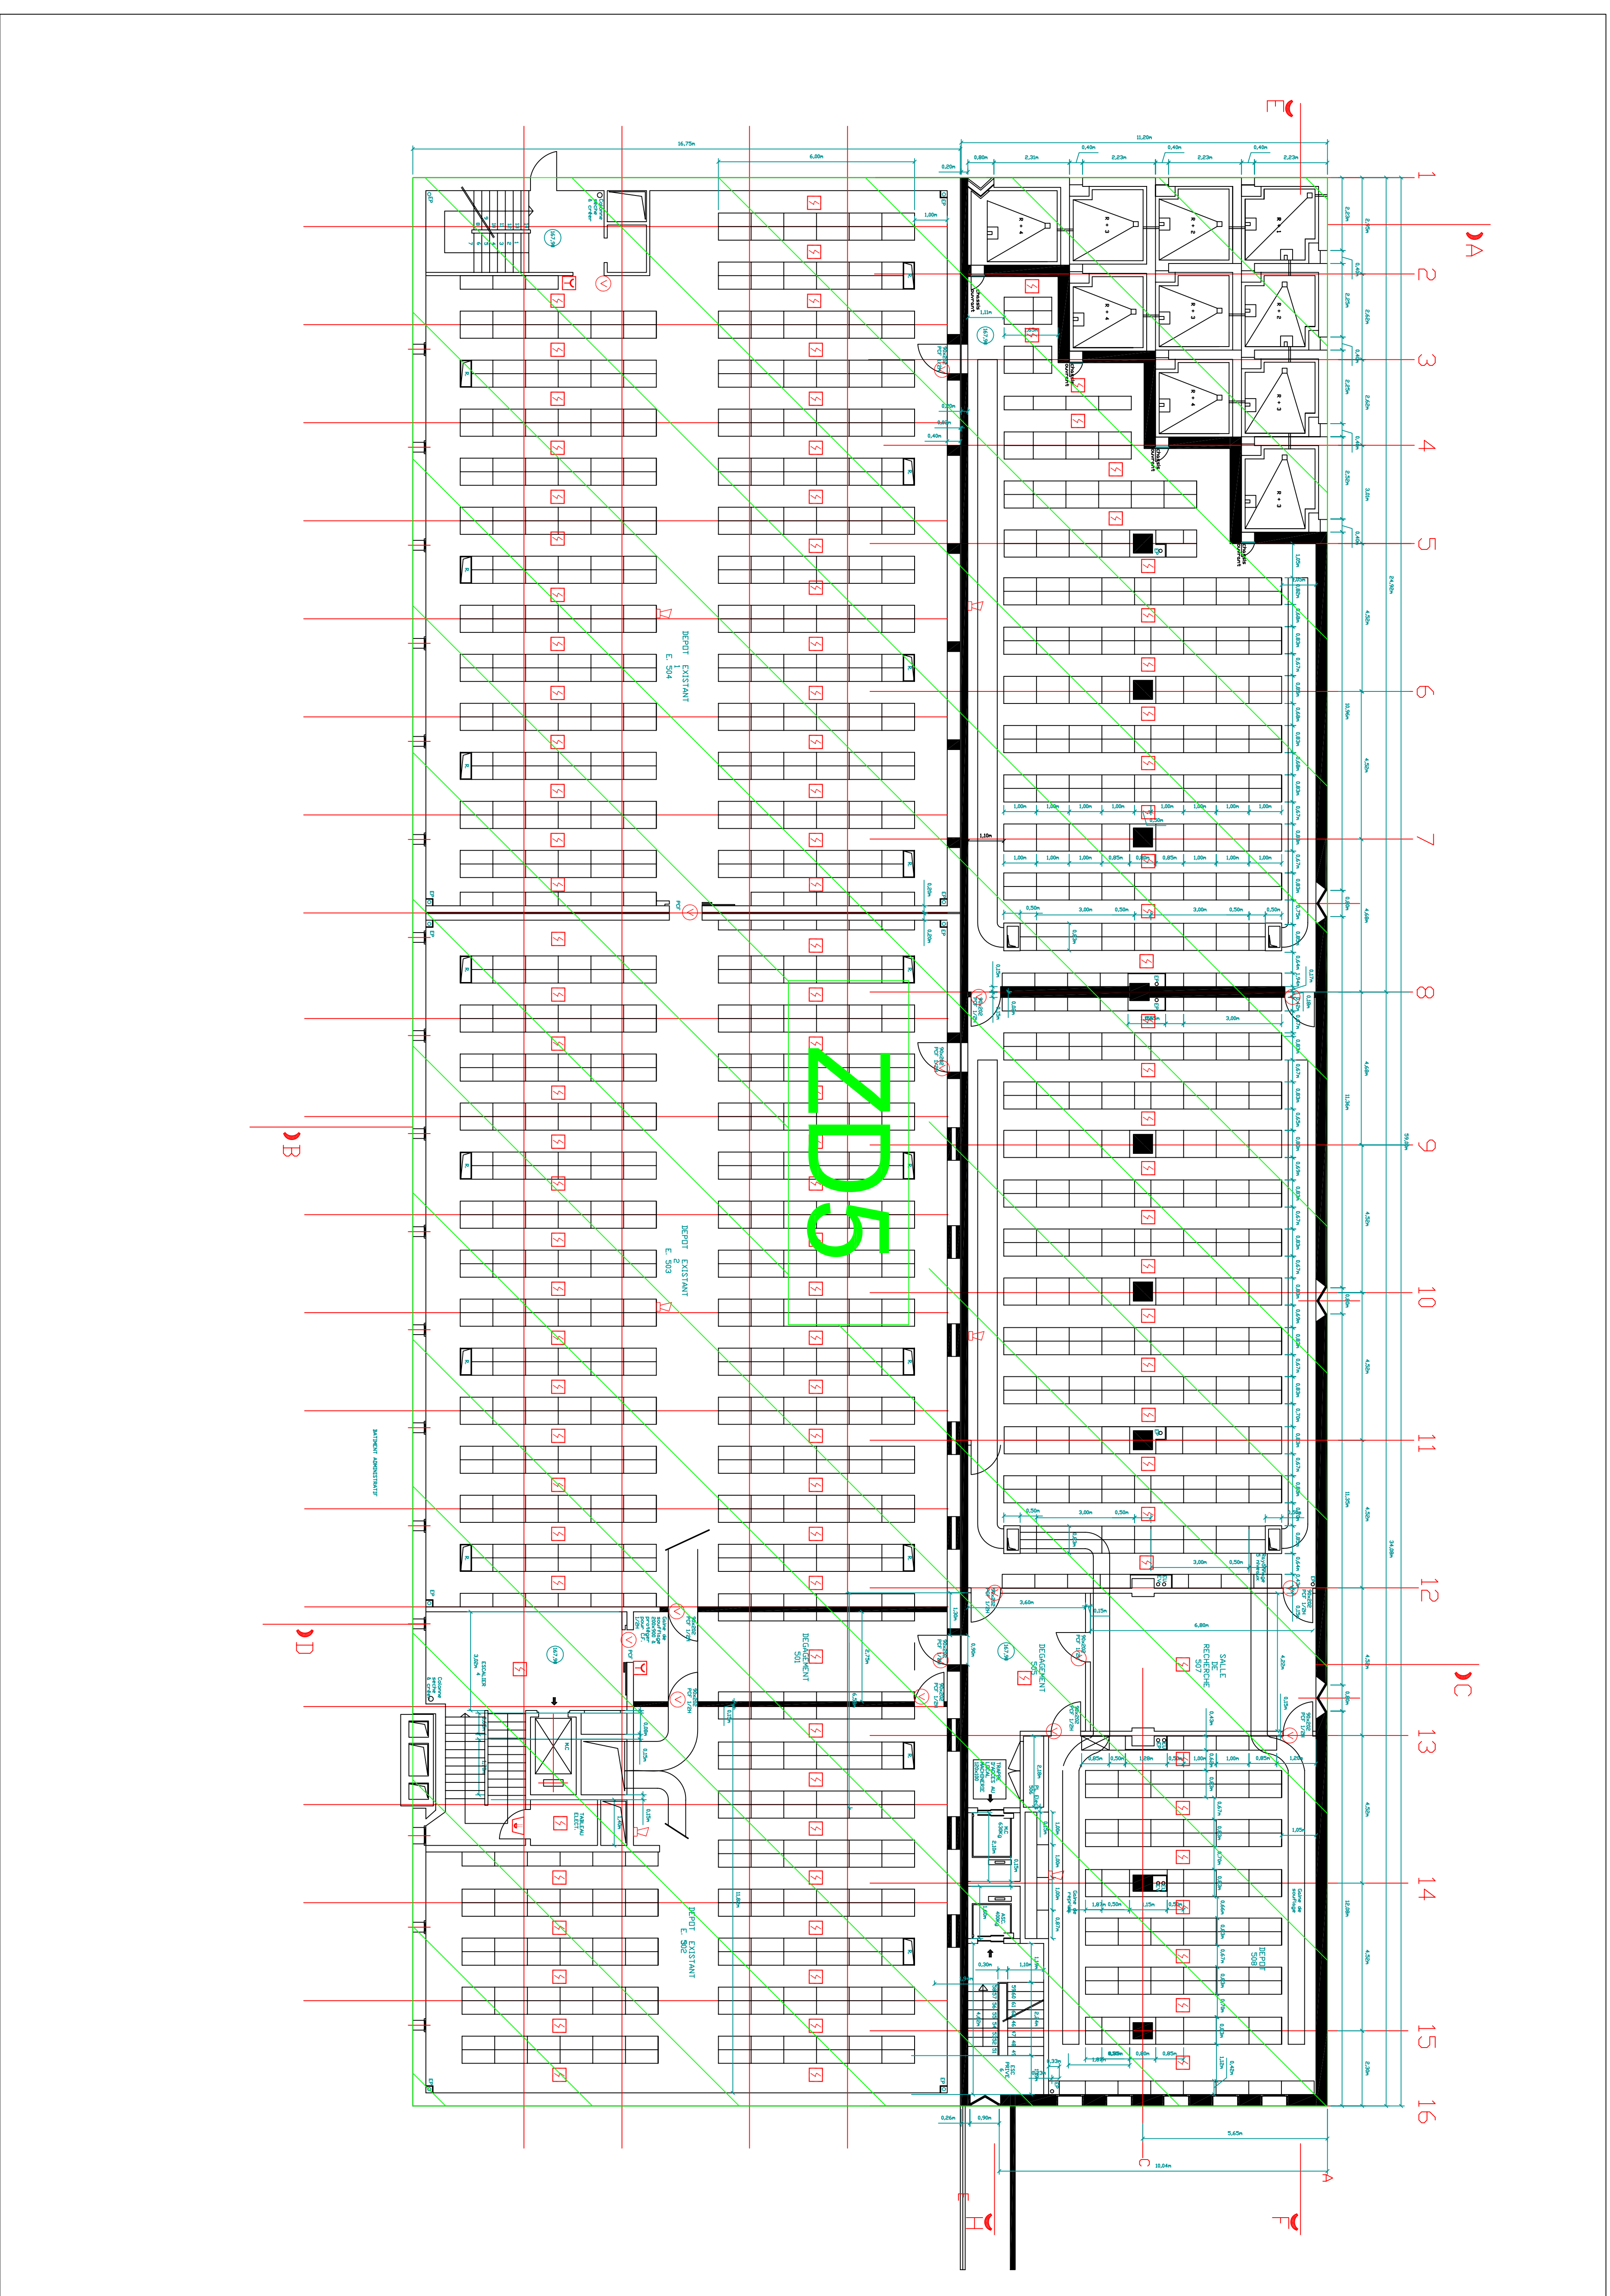

LE MOULIN DU BARRAL
3 AVENUE CLOT BEY 13008 MARSEILLE
TÉL : 09.75.21.40.83
FAX : 04.91.77.72.39
MAIL : AOC.JDM@ORANGE.FR

MAIL : AOC.JDM@ORANGE.FR

Maitre d'ouvrage

Bureau d'études

Bureau d'études techniques

Contrôleur technique

AGRANDISSEMENT ET RESTRUCTURATION DU

CENTRE DES ARCHIVES D'OUTRE MER

AIX EN PROVENCE

PLAN DE ZONING

Bâtiment dépôt Plan du 5ème étage

AfS	APD	PRO	DOE	CONFORME A EXECUTION
-----	-----	-----	-----	----------------------

[illegible]