

N
MASSE & ACCUEIL - SANITAIRES REZ-DE-CHAUSSEE

Archives
nationales d'outre-mer

ANOM MASSE


29, Chemin du Moulin de Testas - 13090 Aix-en-Provence

ECHELLE: 1/350

23/03/2022




PLAN N°: ANOM-MASSE

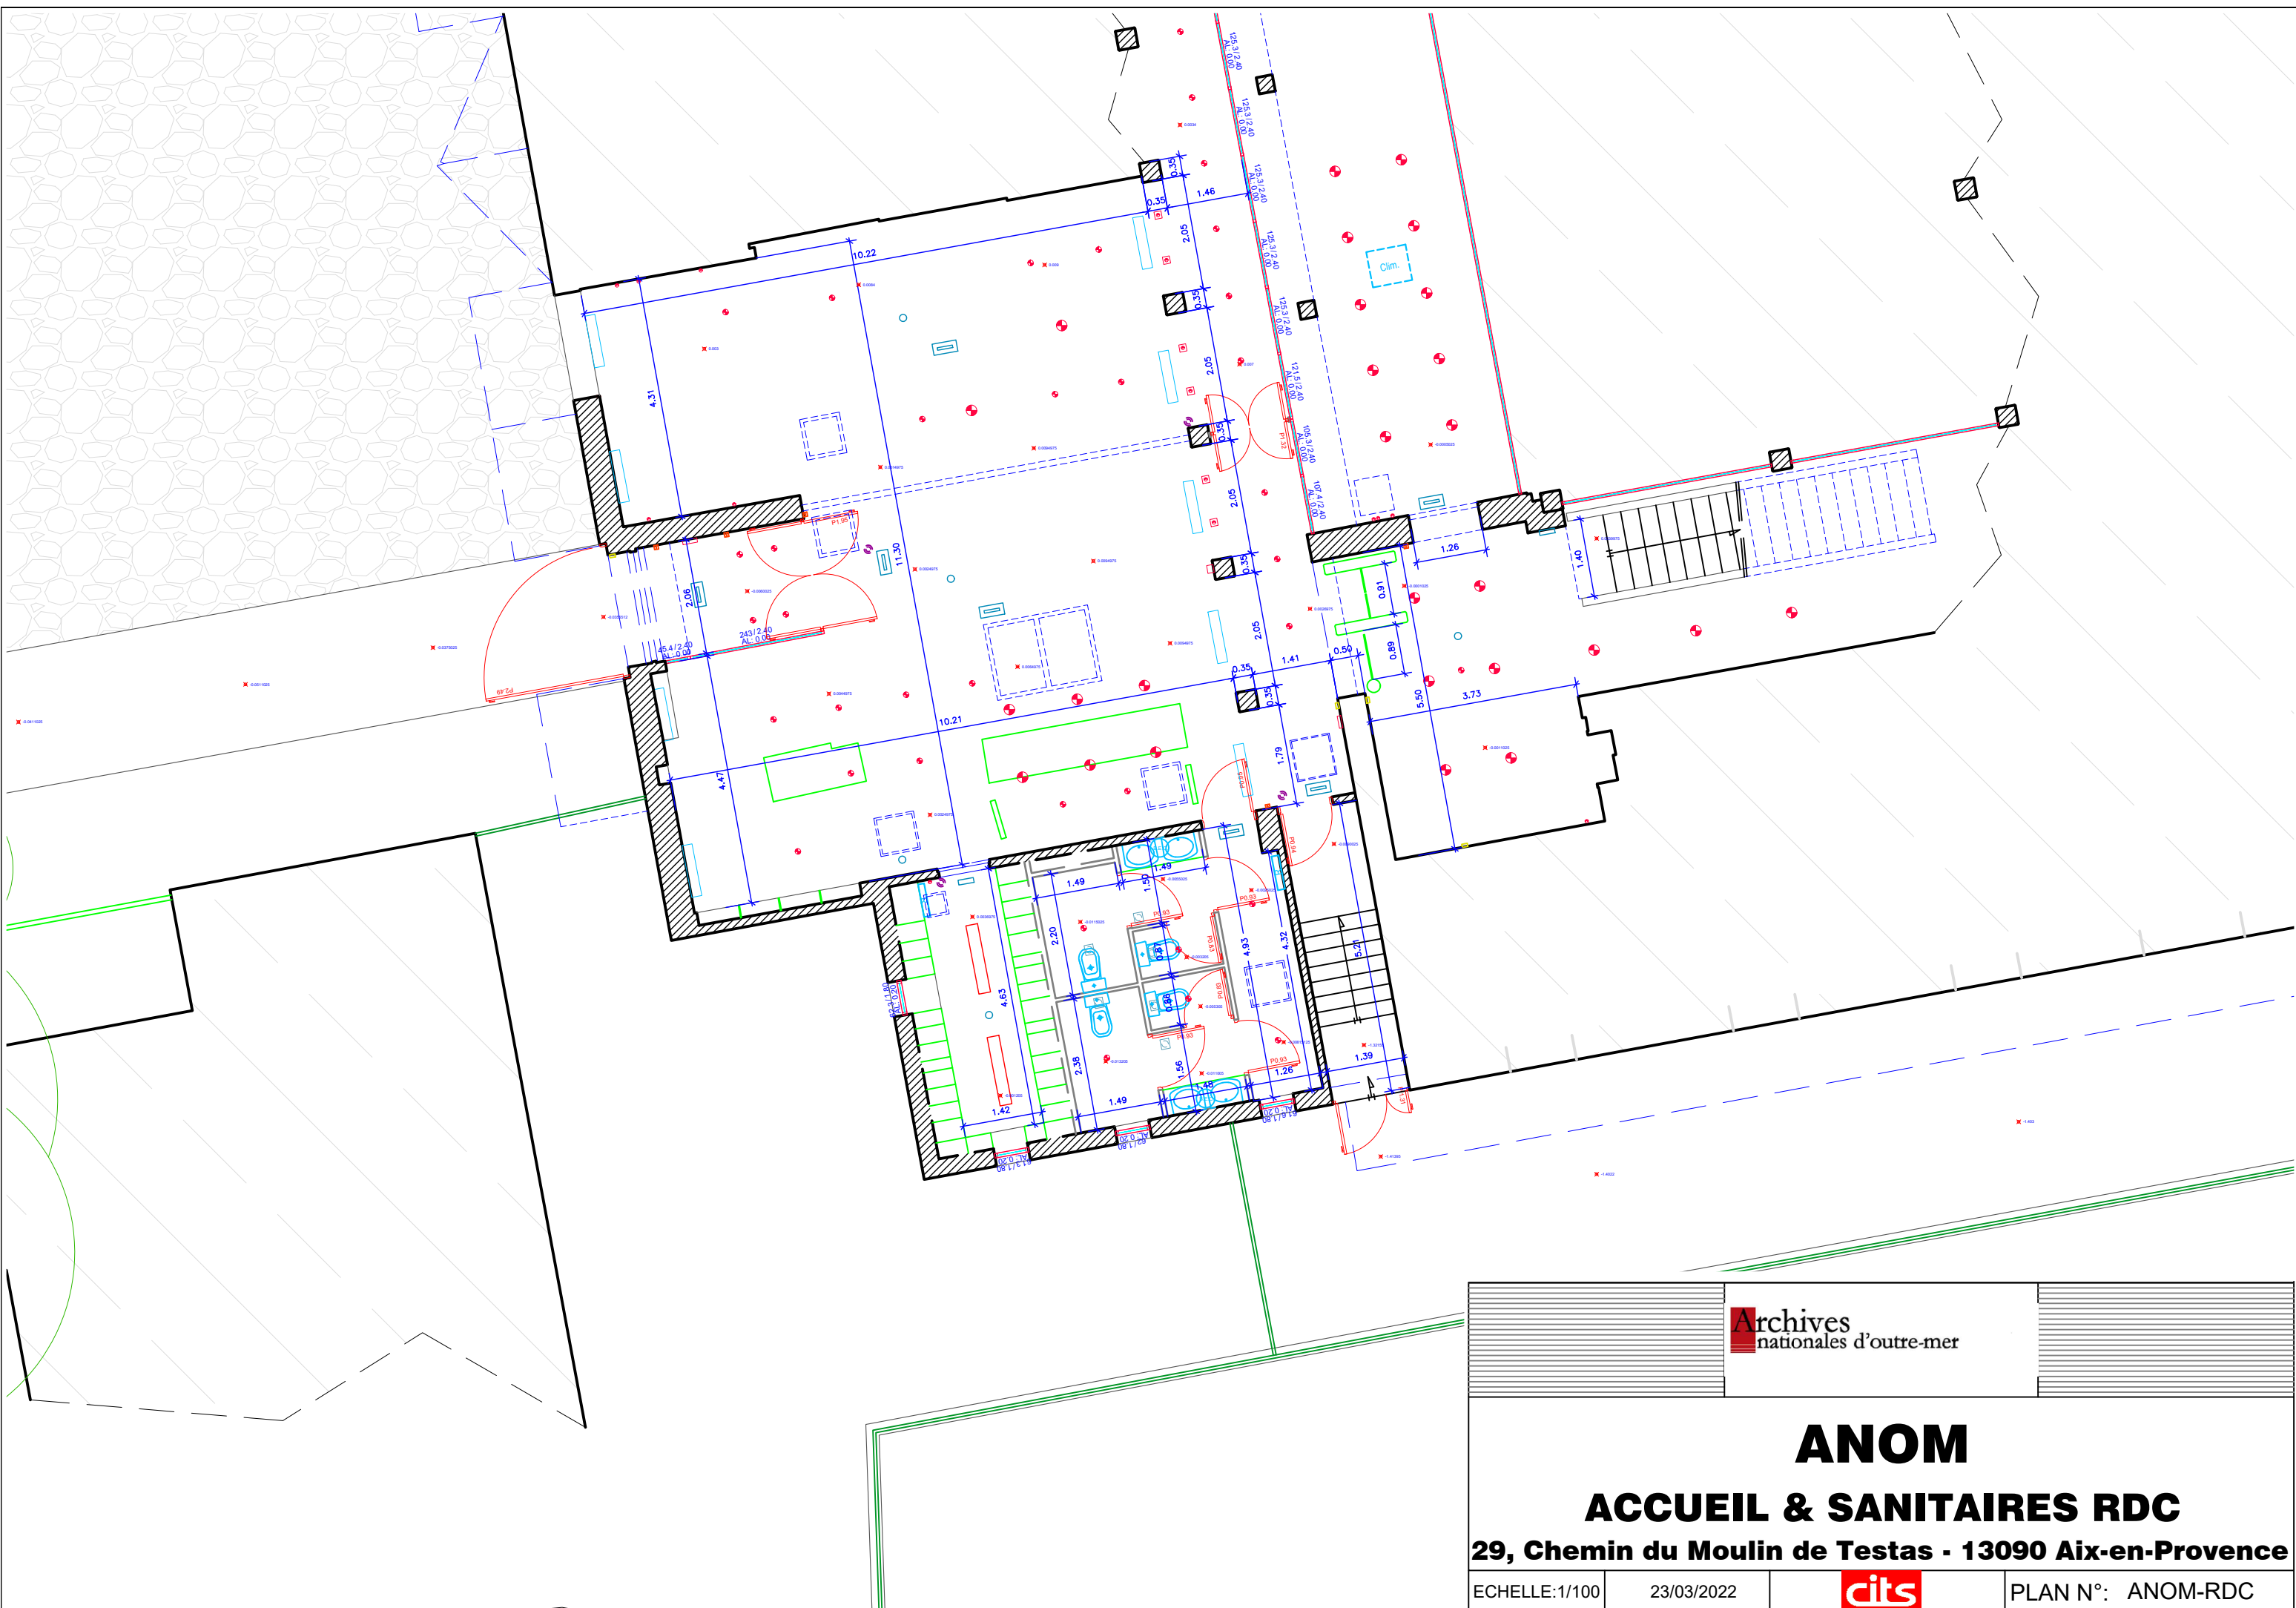

Archives
nationales d'outre-mer

ANOM			
ACCUEIL & SANITAIRES RDC			
29, Chemin du Moulin de Testas - 13090 Aix-en-Provence			
ECHELLE:1/100	23/03/2022		PLAN N°: ANOM-RDC

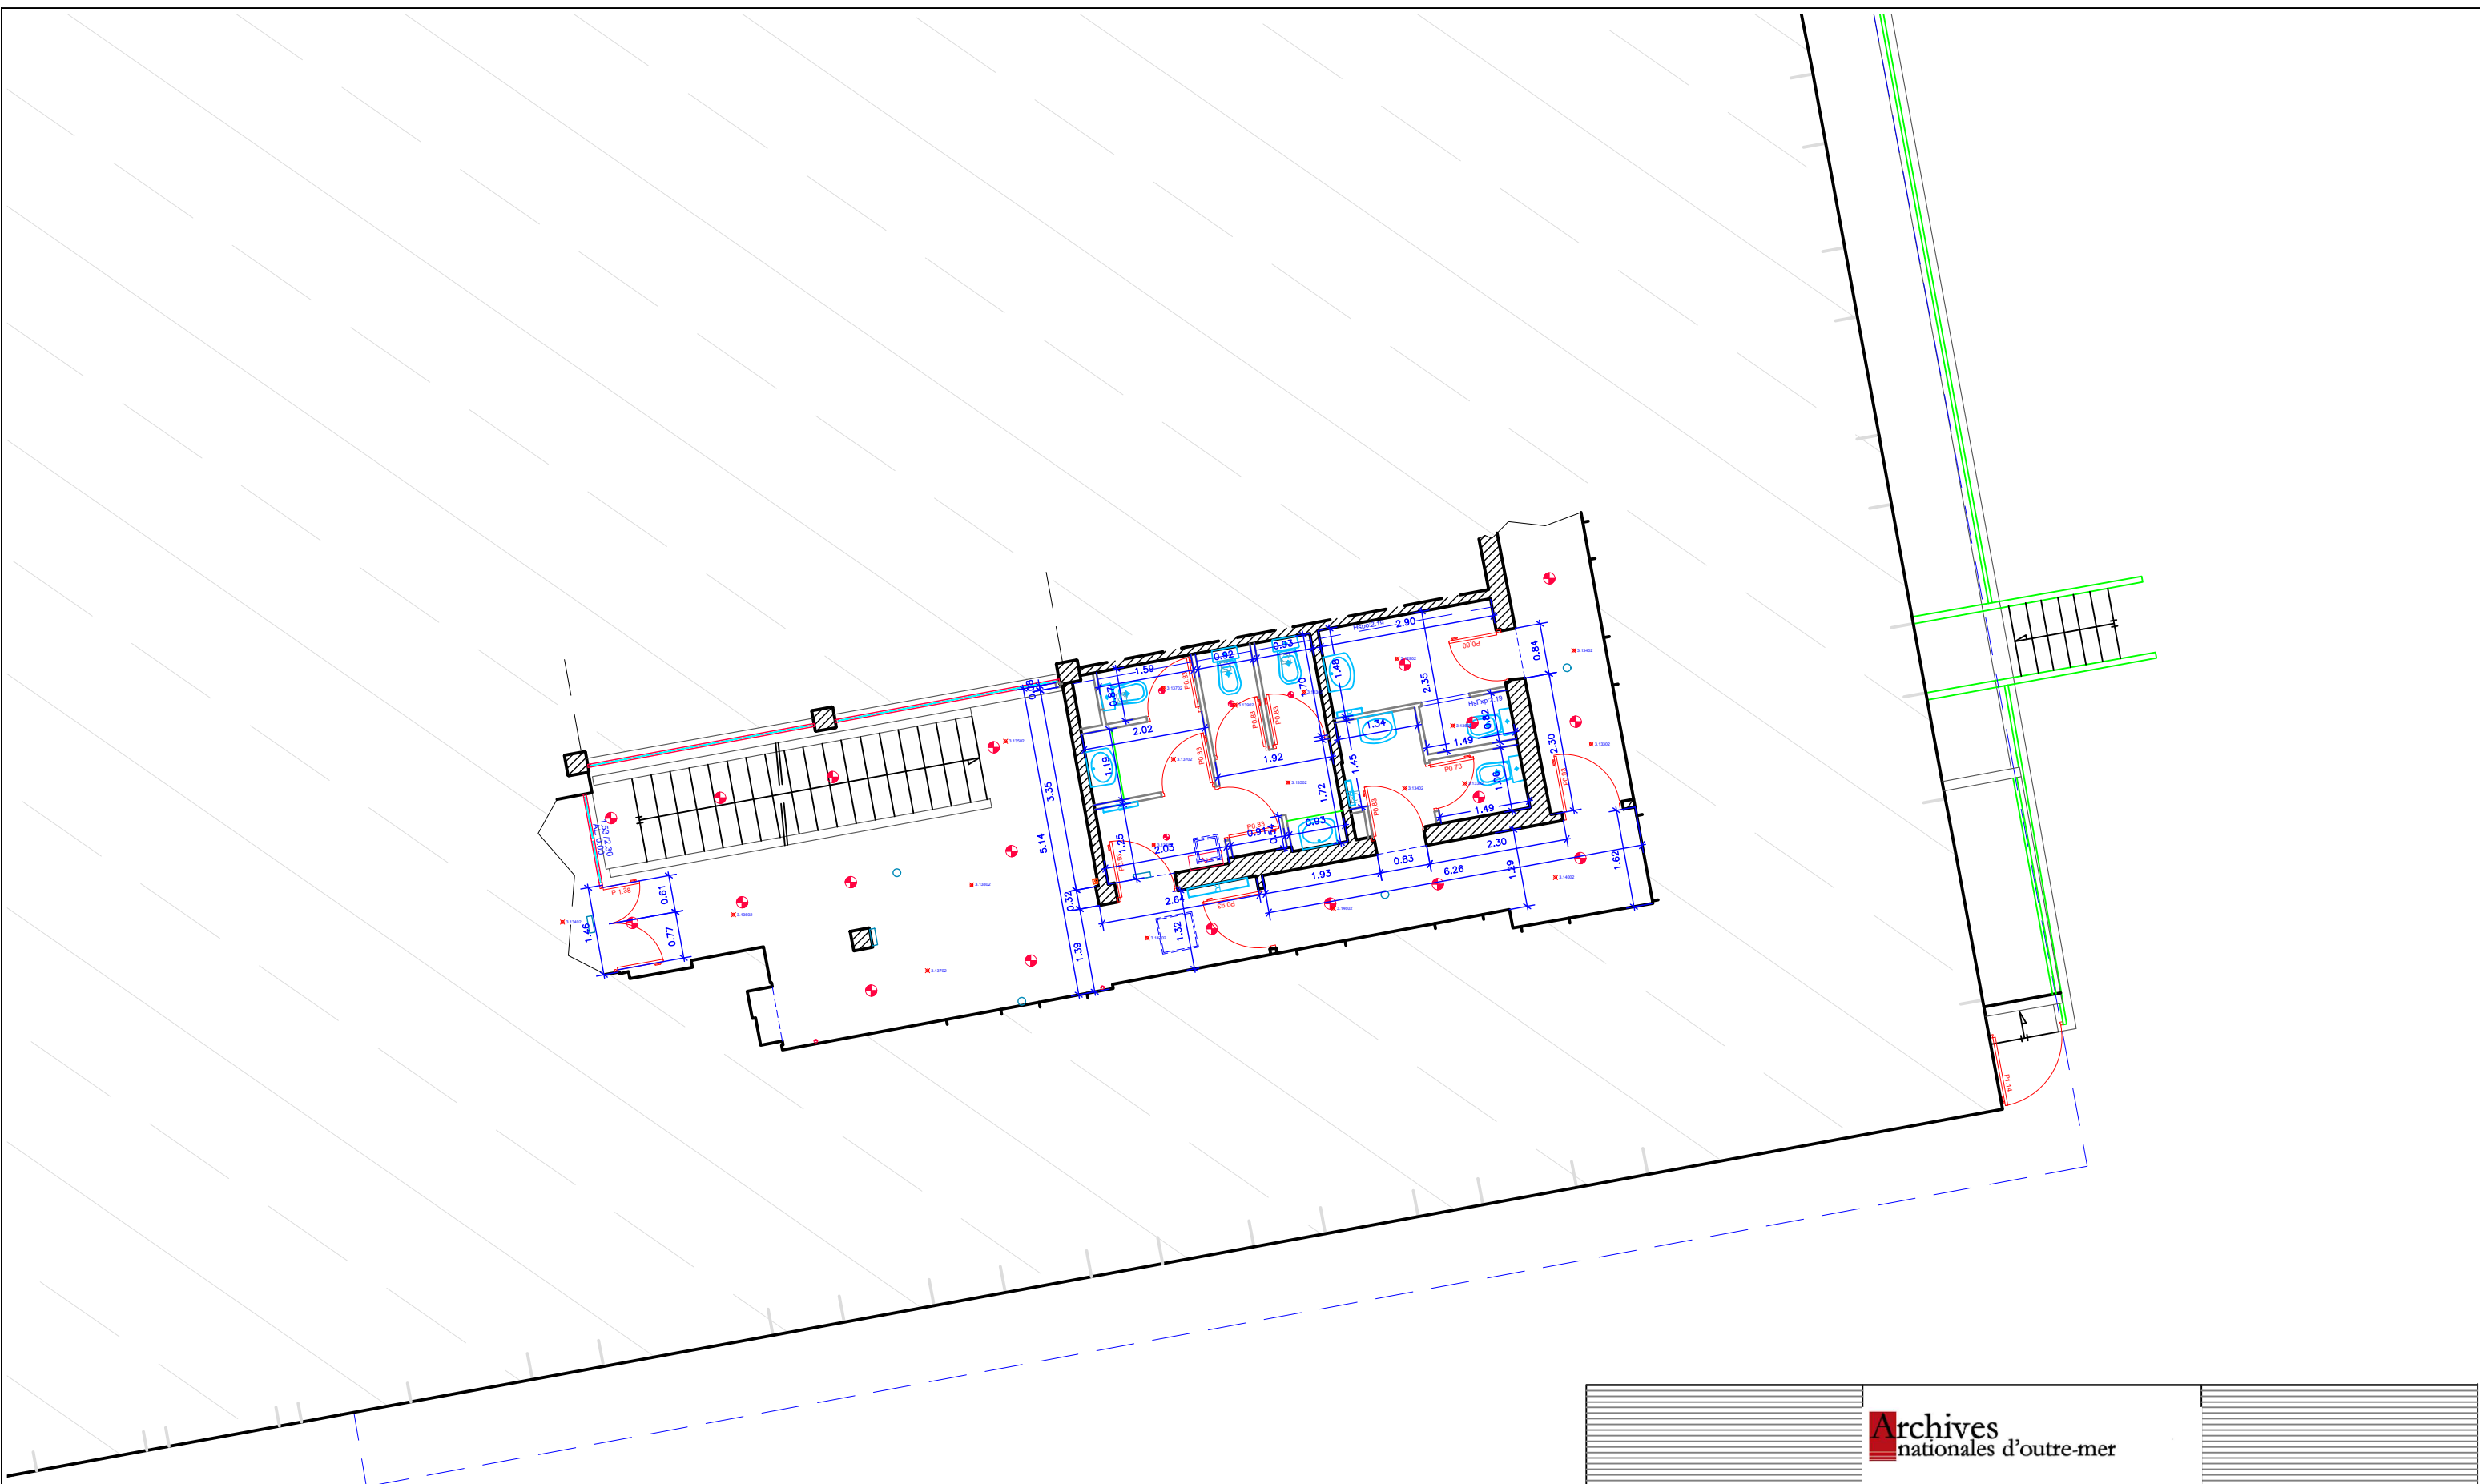

<h1>ANOM</h1> <h2>SANITAIRES ETAGE</h2> <p>29, Chemin du Moulin de Testas - 13090 Aix-en-Provence</p>		
--	--	--