


PARC DE LA PRÉFECTURE

Bâtiment B
Bâtiment A

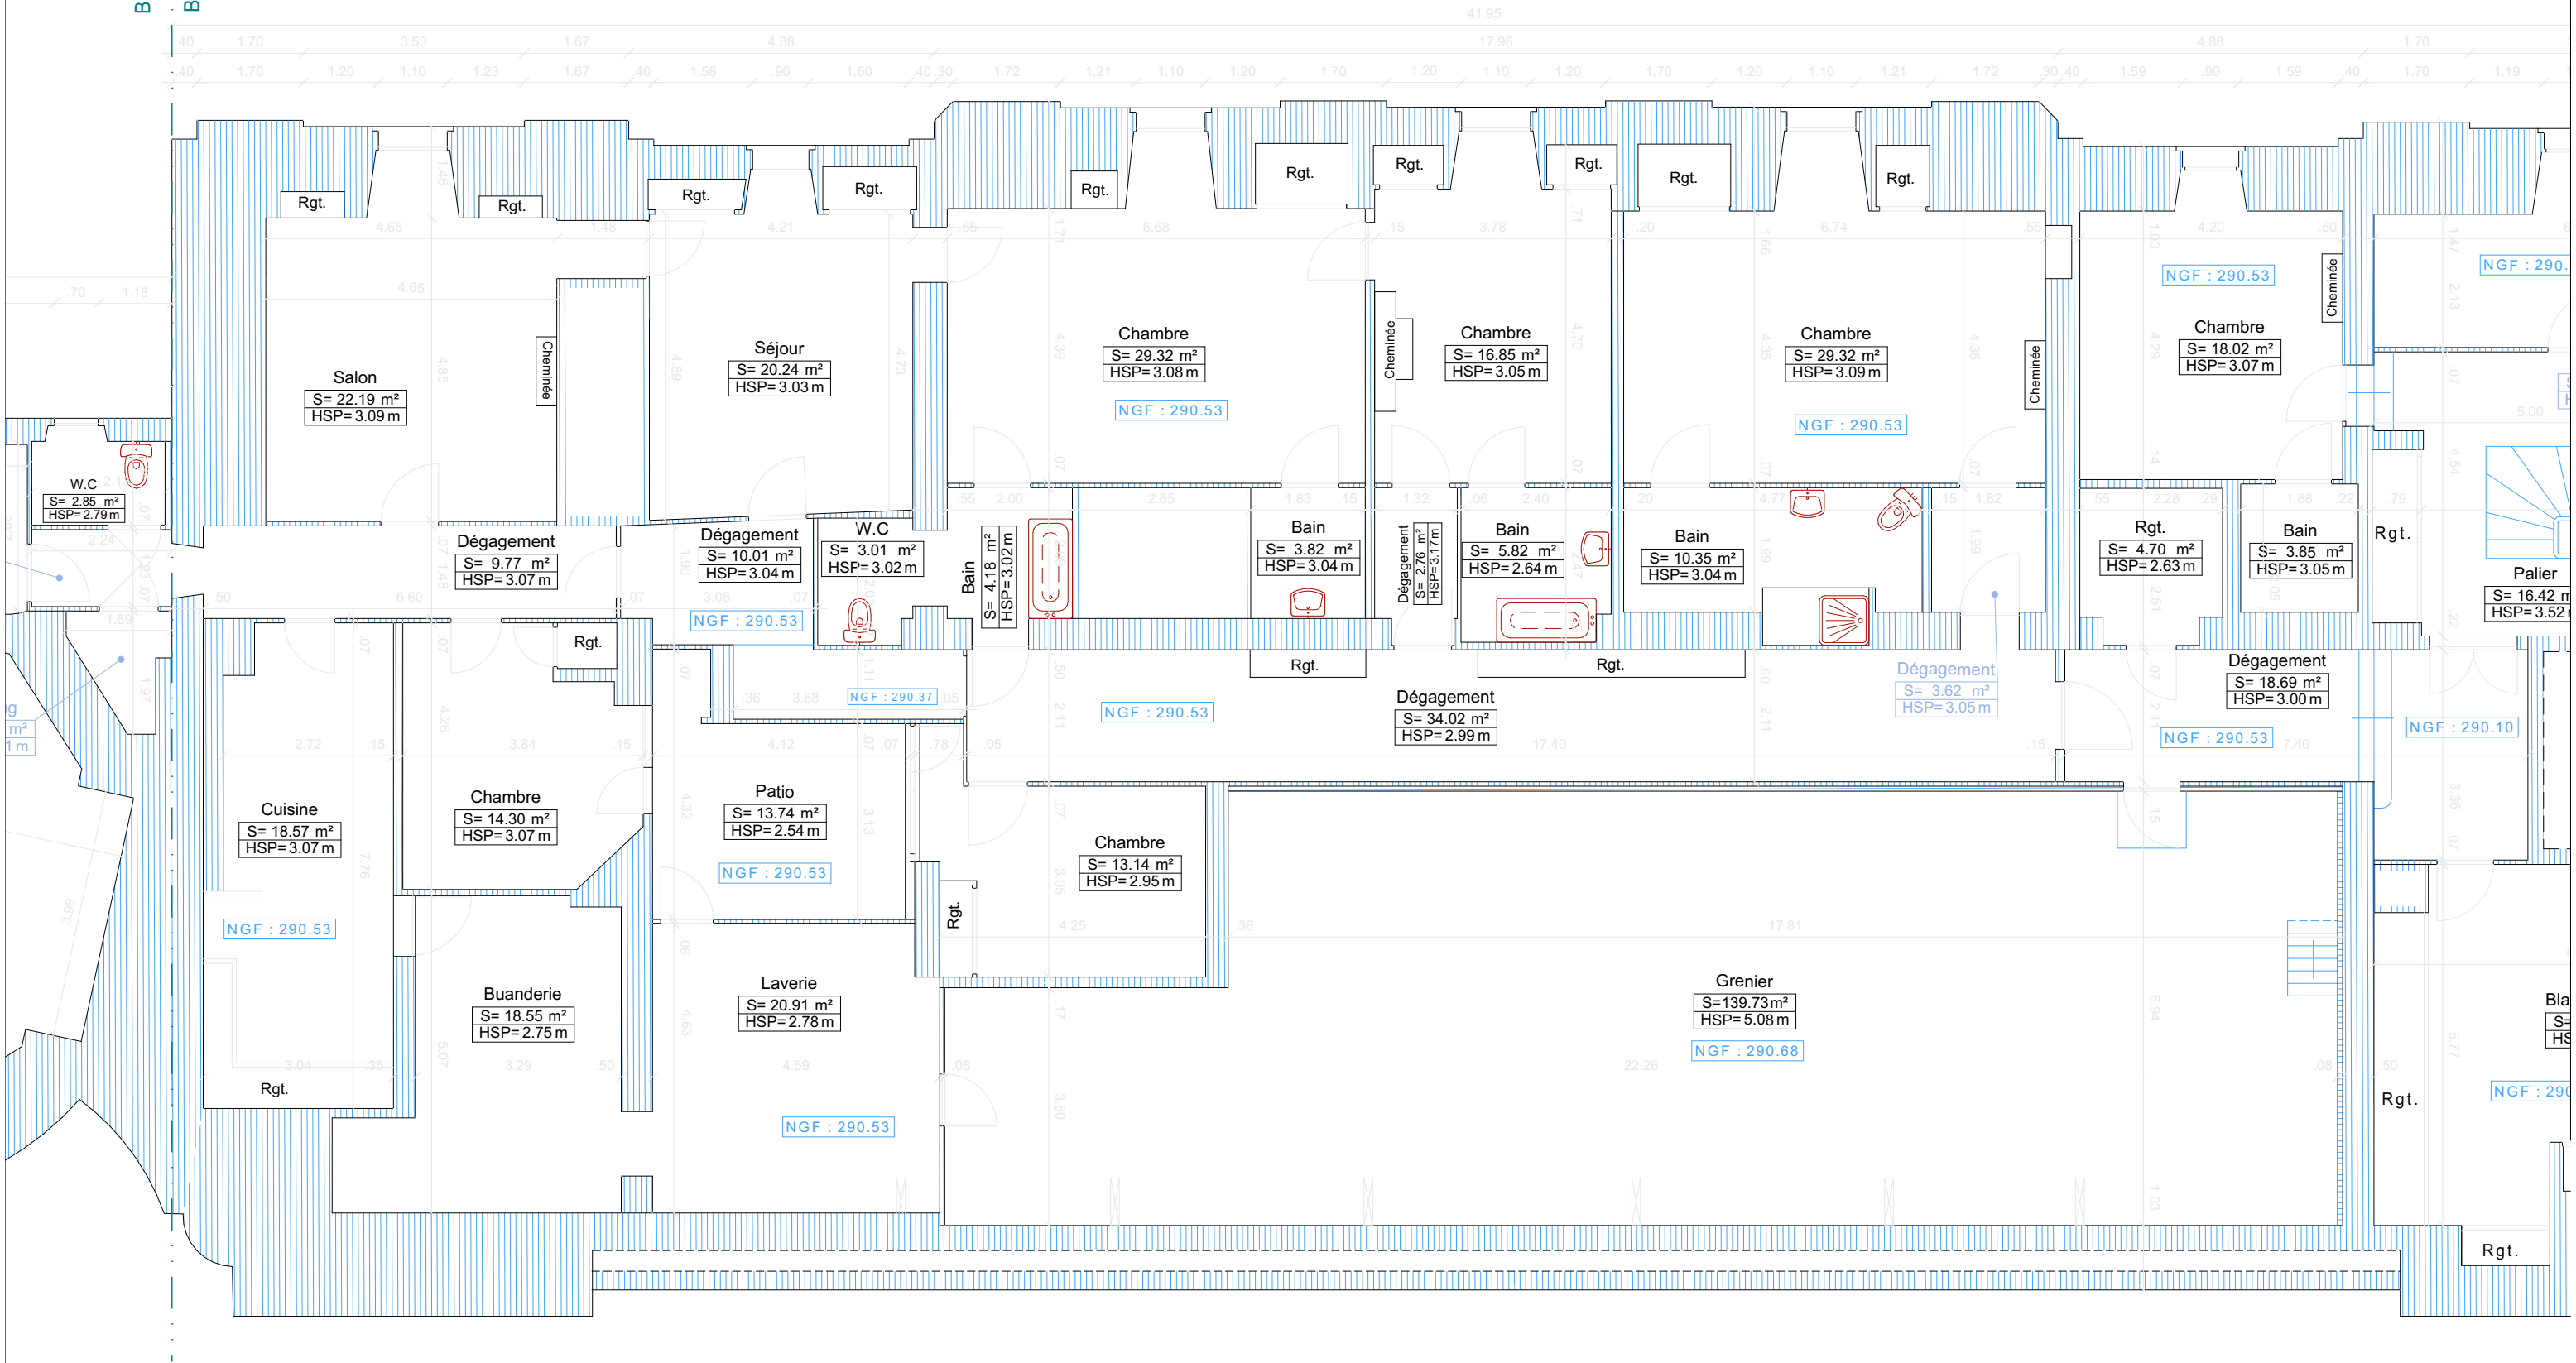

AVENUE DE LA LIBERATION