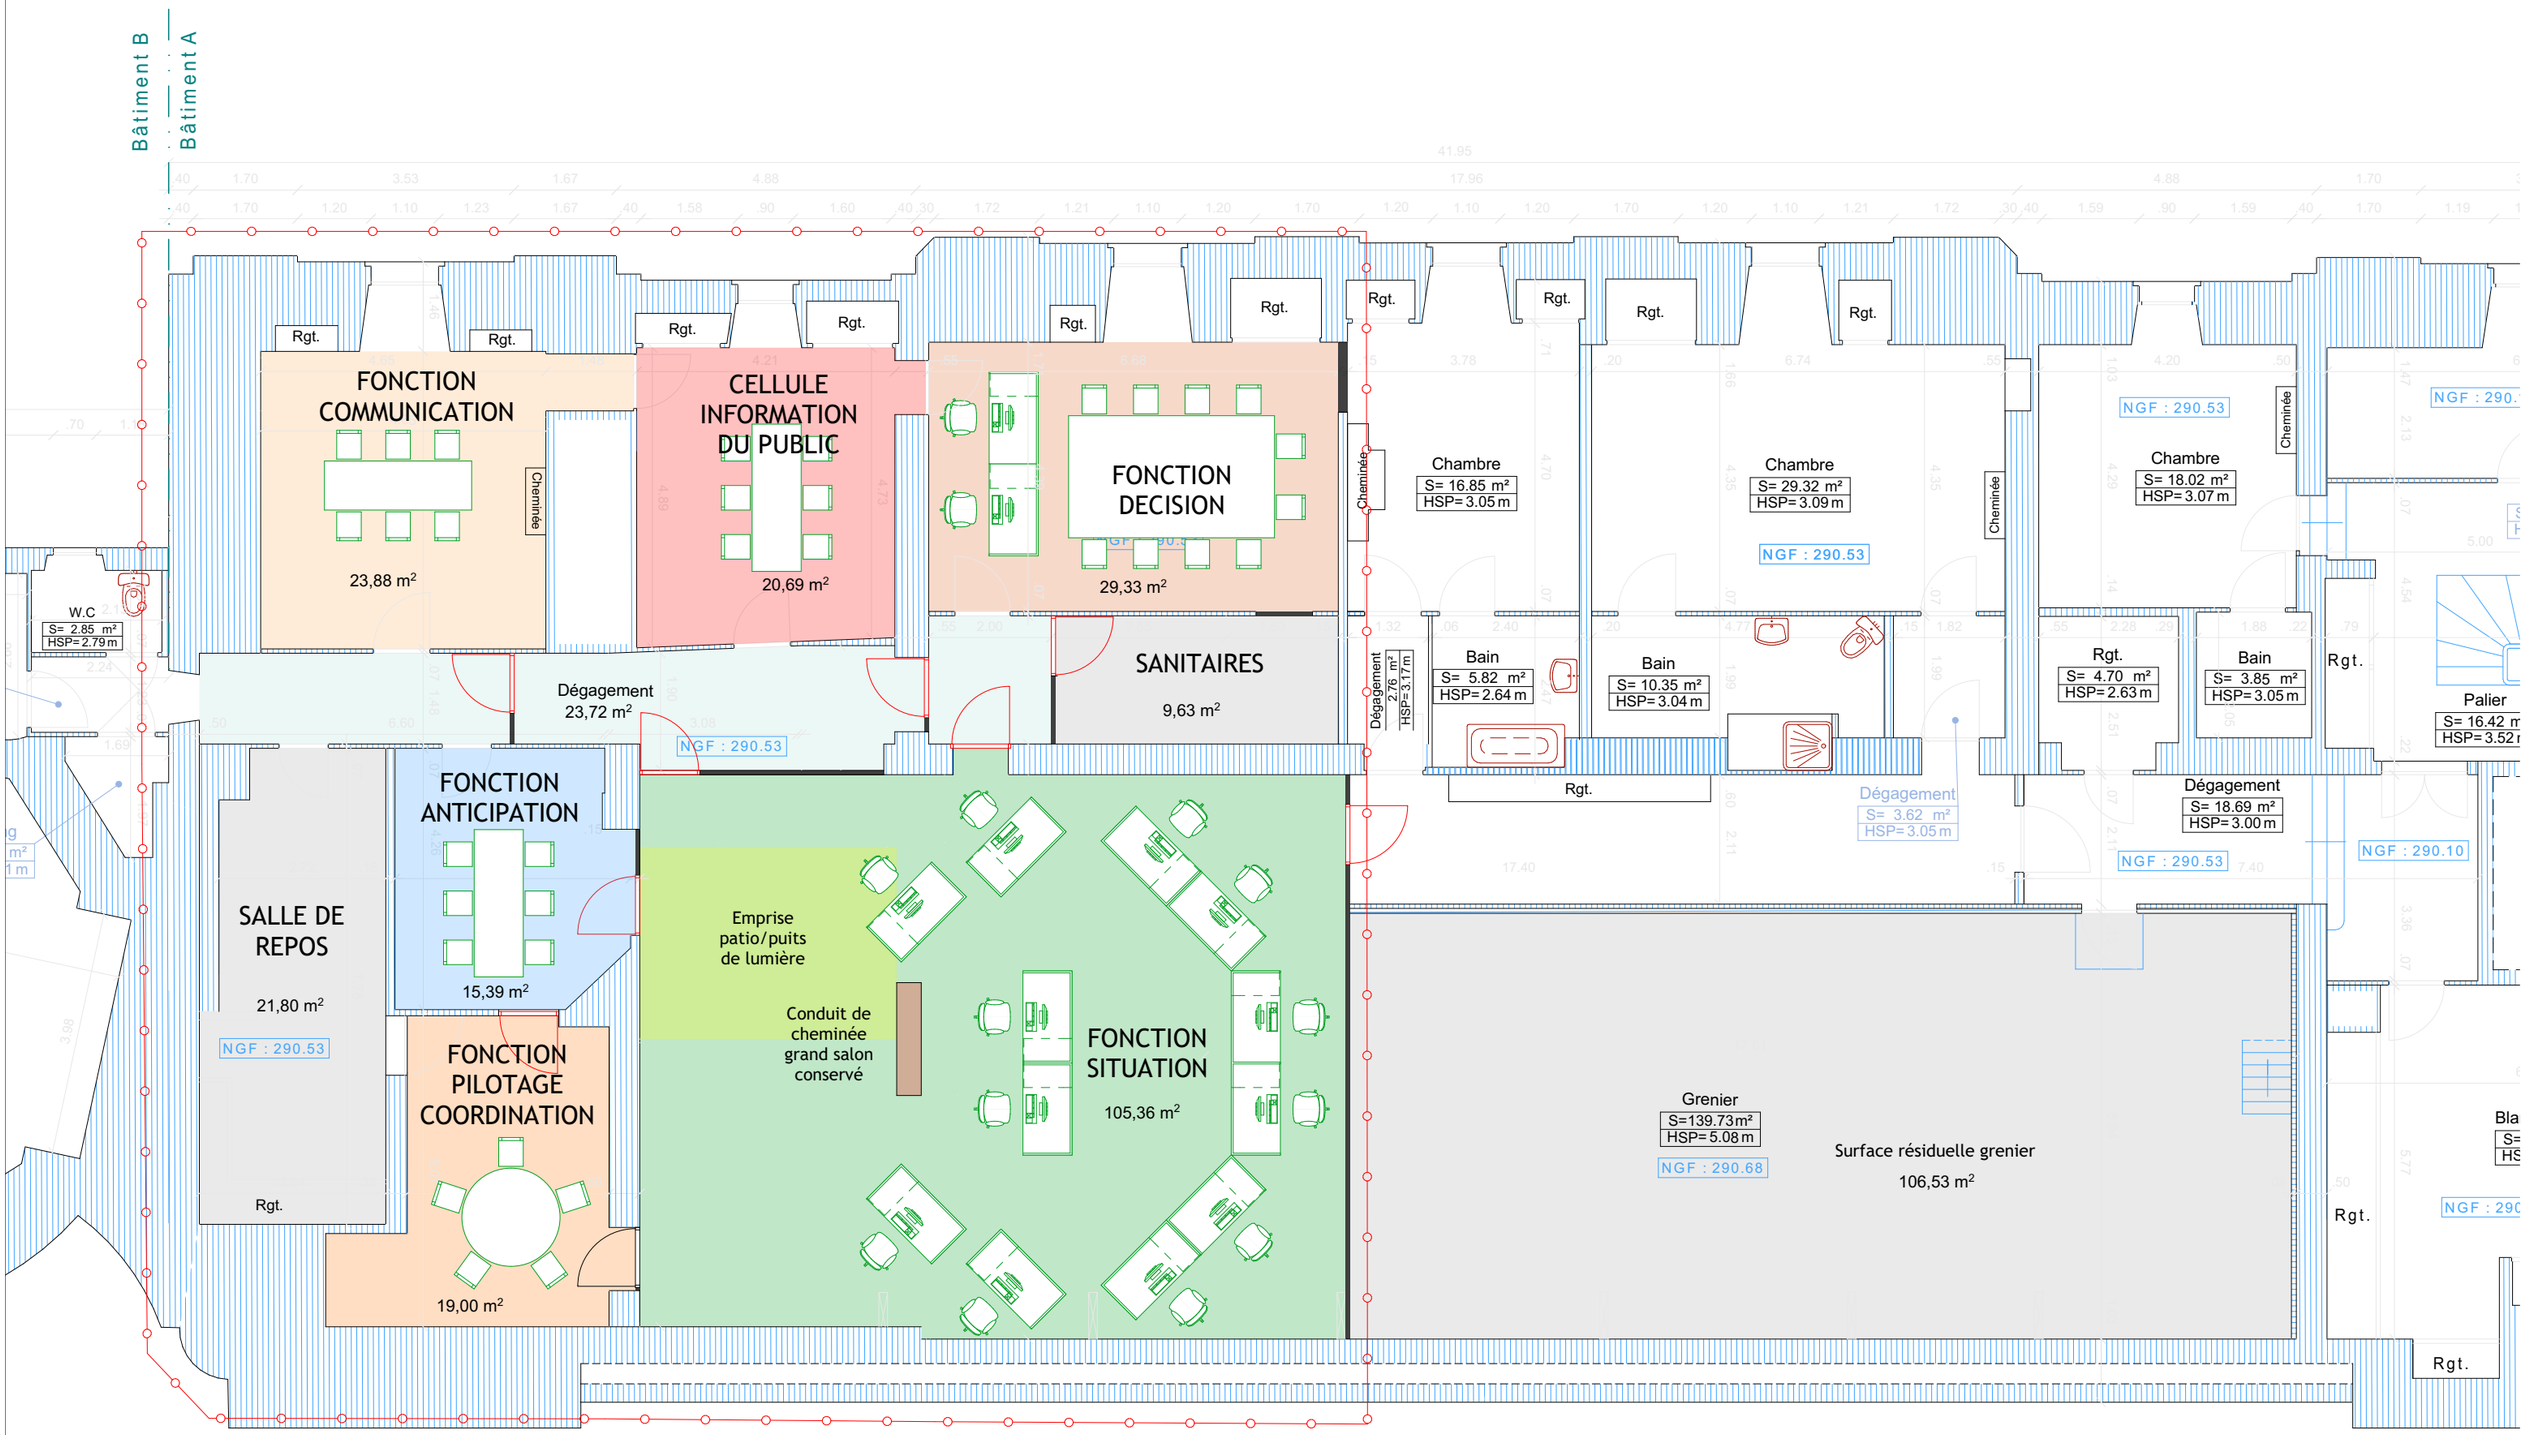


Surface utile totale sans dégagements : 245,08 m²
Surface avec dégagements : 268,80 m²

AVENUE DE LA LIBERATION