




1 COUPE_01_GAINE-PERFOREE
1 : 25

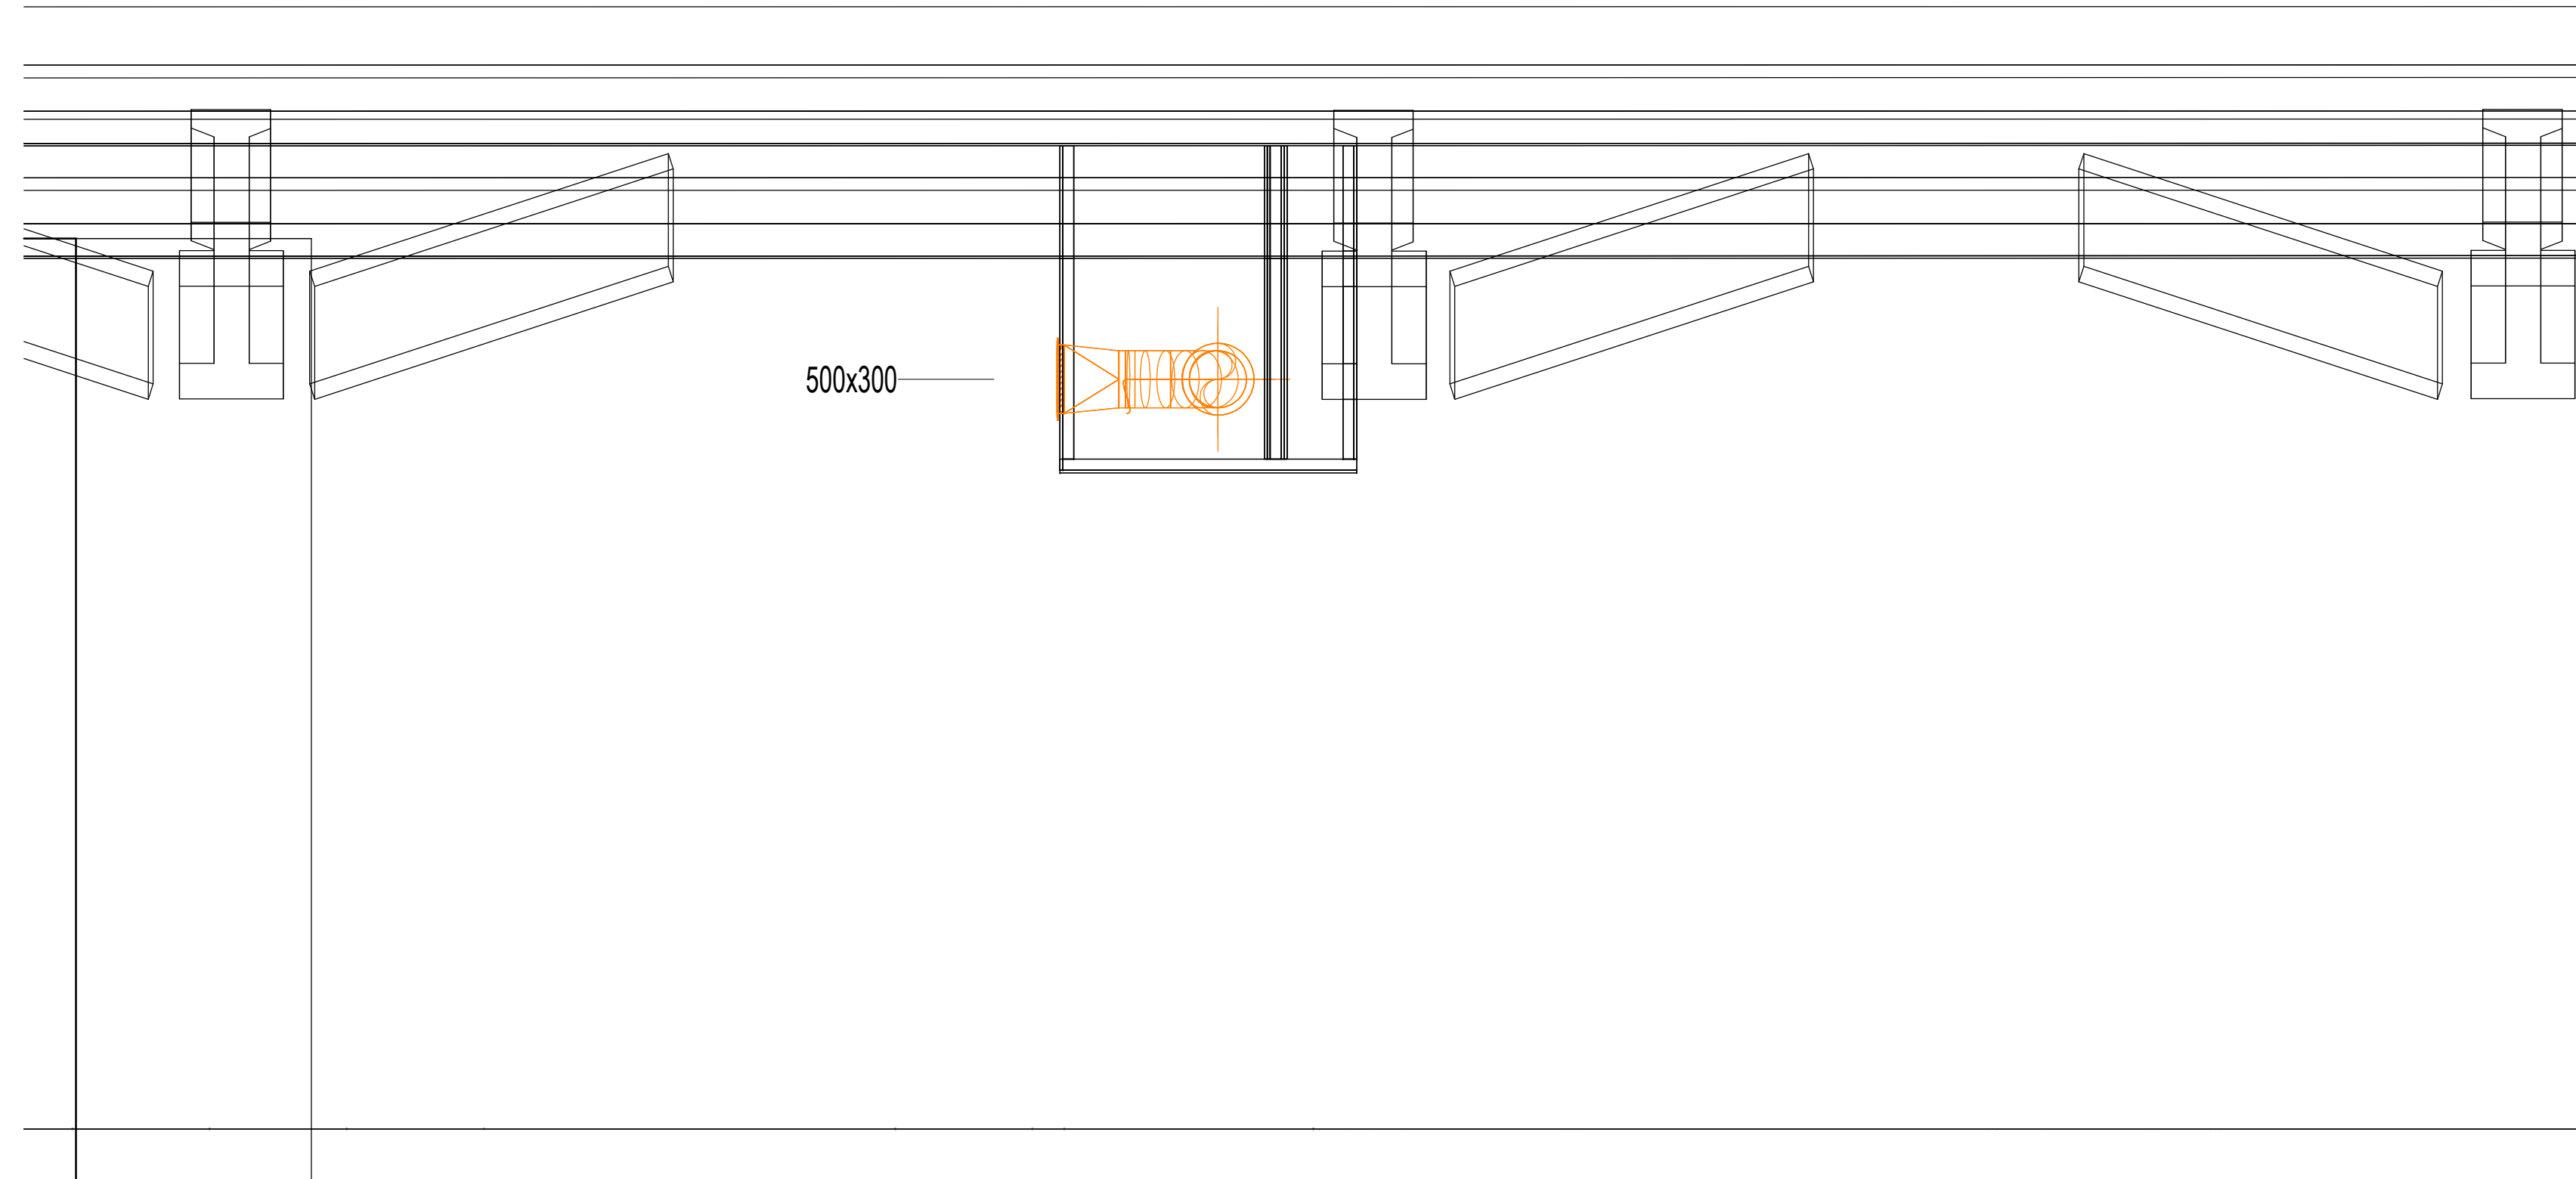


2 COUPE_02_COFFRES-PLACO_01
1 : 25

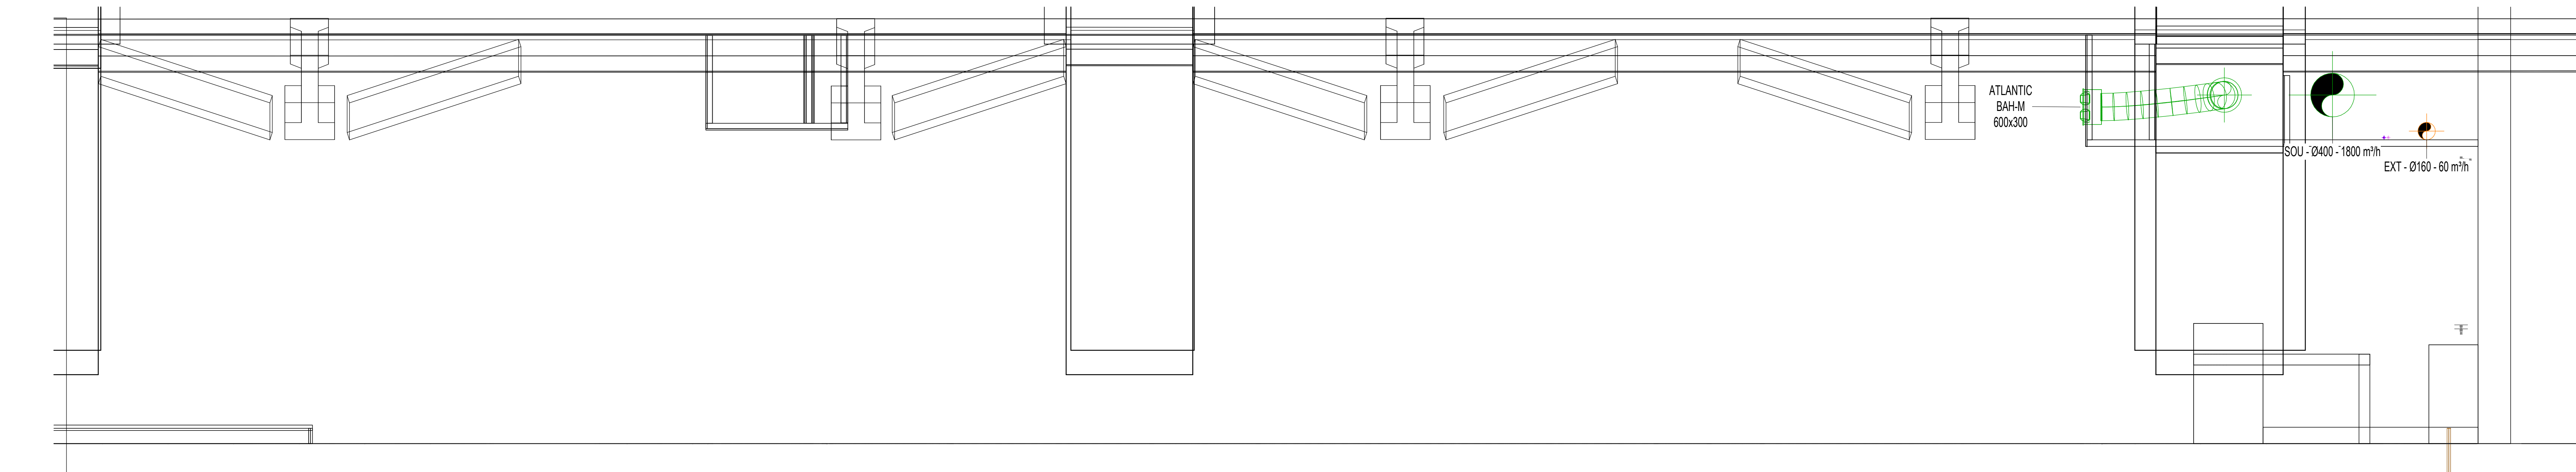

3 COUPE_04_COFFRES-PLACO_02
1 : 25

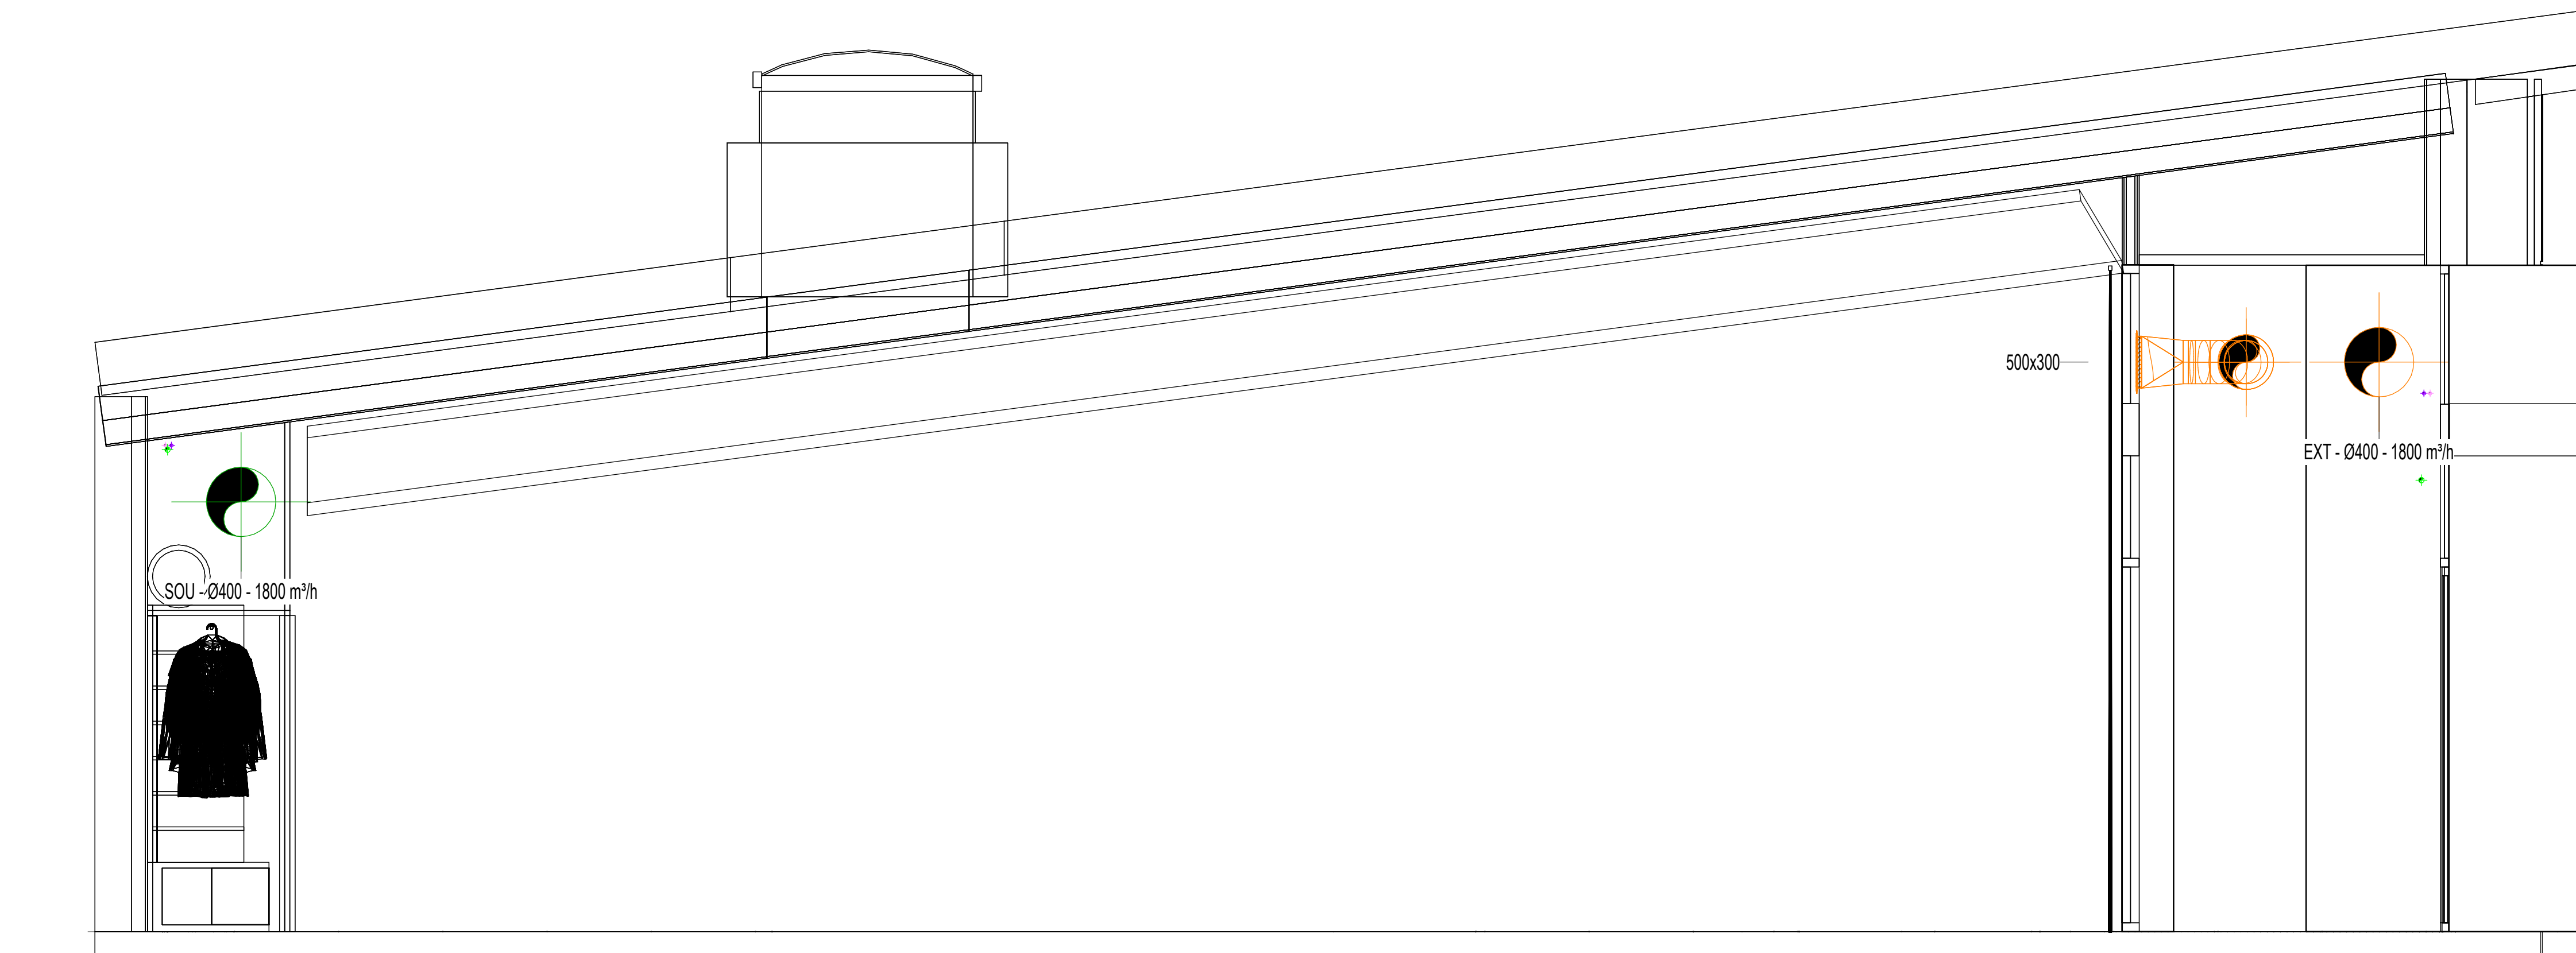

4 COUPE_04_COFFRES-PLACO_03
1 : 25

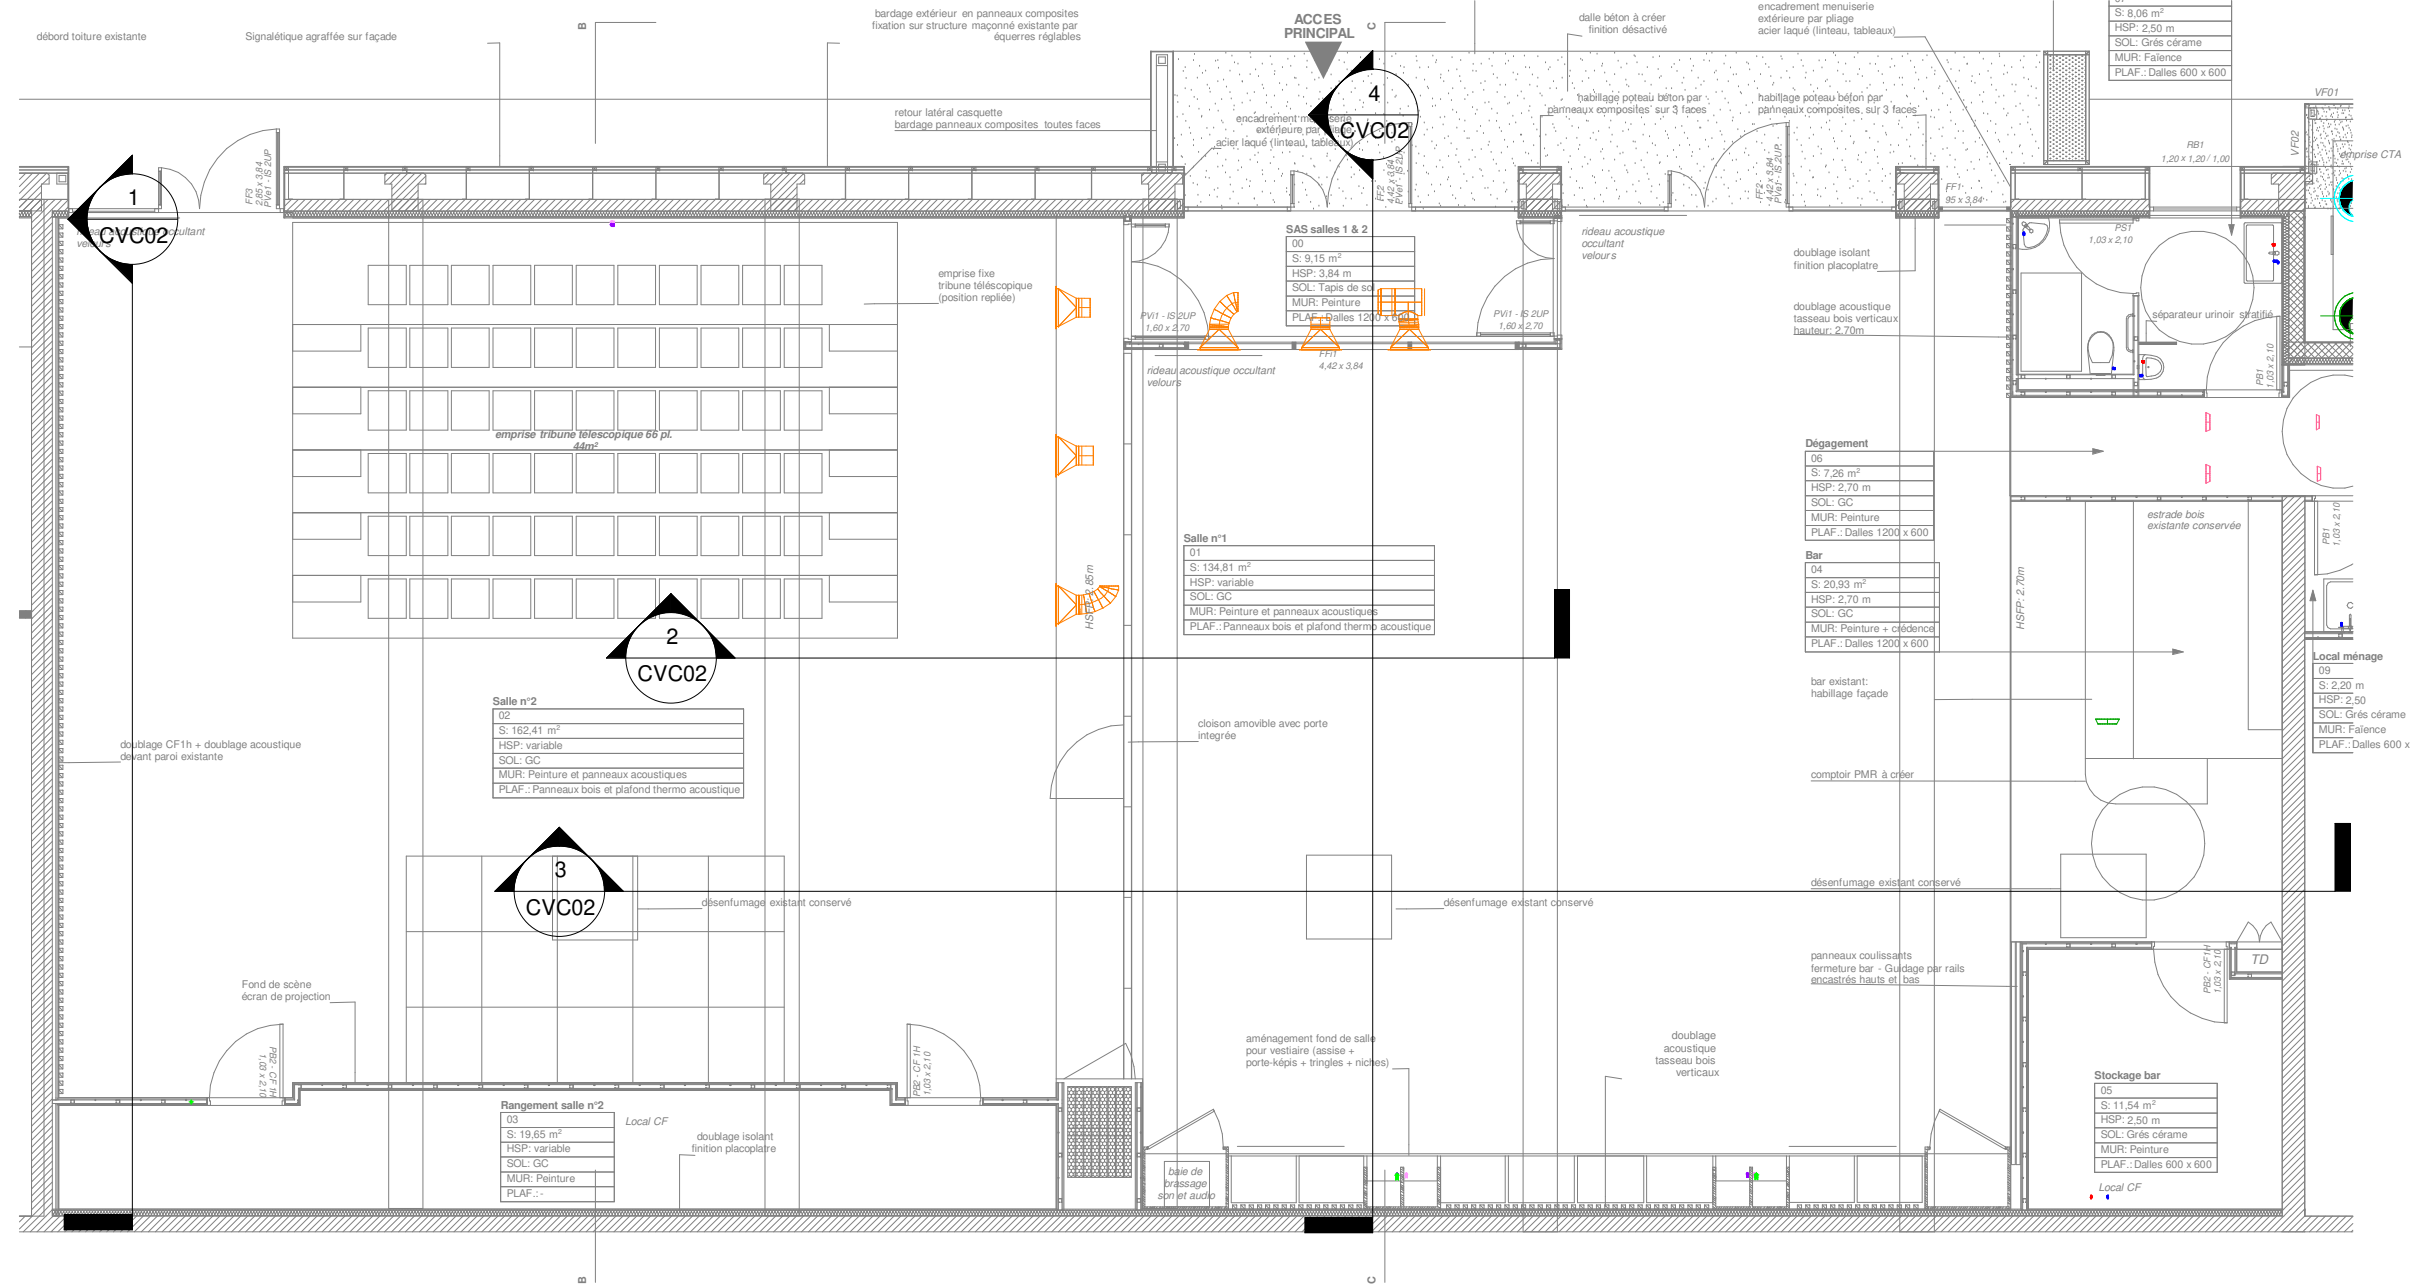

5 IM02/CVC02/RDC
1 : 100

REHABILITATION DU GARAGE DE LA CASERNE HETZEL EN SALLE
POLYVALENTE A MARSEILLE
162, Avenue de la Timone - 13387 MARSEILLE

| | | | |
|----------------------|---|------------------------------|---|
| MATRE D'OUVRAGE : | Gendarmerie PACA 102, avenue de la Timone 13387 MARSEILLE Tél : 04 91 95 73 20 Courriel : car.marseille@gendarmerie.interieur.gouv.fr | MATRE D'OEUVRE : | GROUPPE IMING 41 Rue Poinet 92121 MONTROUGE Tél : 01 46 56 90 02 Courriel : contact@iming.fr |
| ARCHITECTE : | ANNE LEVY & ASSOCIES 29, rue Lullu 13001 MARSEILLE Tél : 06 93 51 78 31 Courriel : contact@annelevy.com | BUREAU D'ETUDES FLUIDES : | ECOVITALIS 130, Rue Gallée 31870 LABEGE Tél : 05 61 44 16 23 Courriel : contact@ecovitalis.com |
| BUREAU DE CONTROLE : | VERITAS CONSTRUCTION 20, Lorient, 405 Rue Emile Gautier - Les Mille 13200 AIX EN PROVENCE Tél : 06 08 75 95 25 | BUREAU D'ETUDES ACOUSTIQUE : | SLAM ACOUSTIQUE 32, Rue de la République 13001 MARSEILLE Tél : 01 55 53 32 40 Courriel : contact@ecovitalis.com |

LOT 09 : CVC - PLOMBERIE SANITAIRES
COUPES // Plan RDC

Affaire : HETZEL N° de plan : CVC02 CVC03 CVC04 Date : 14/11/2025 Indice : 0

| Indice | Modification | Date | Auteur | Contrôle |
|--------|--------------------|------------|--------|----------|
| 0 | Première diffusion | 14/11/2025 | LBE | GBA |
| | | | | |
| | | | | |

Phase : ESQ ☐ APS ☐ APD ☐ PRO ☐ DCE ☒ EXE ☐