


1 IM02/PLB/RDC
1:50

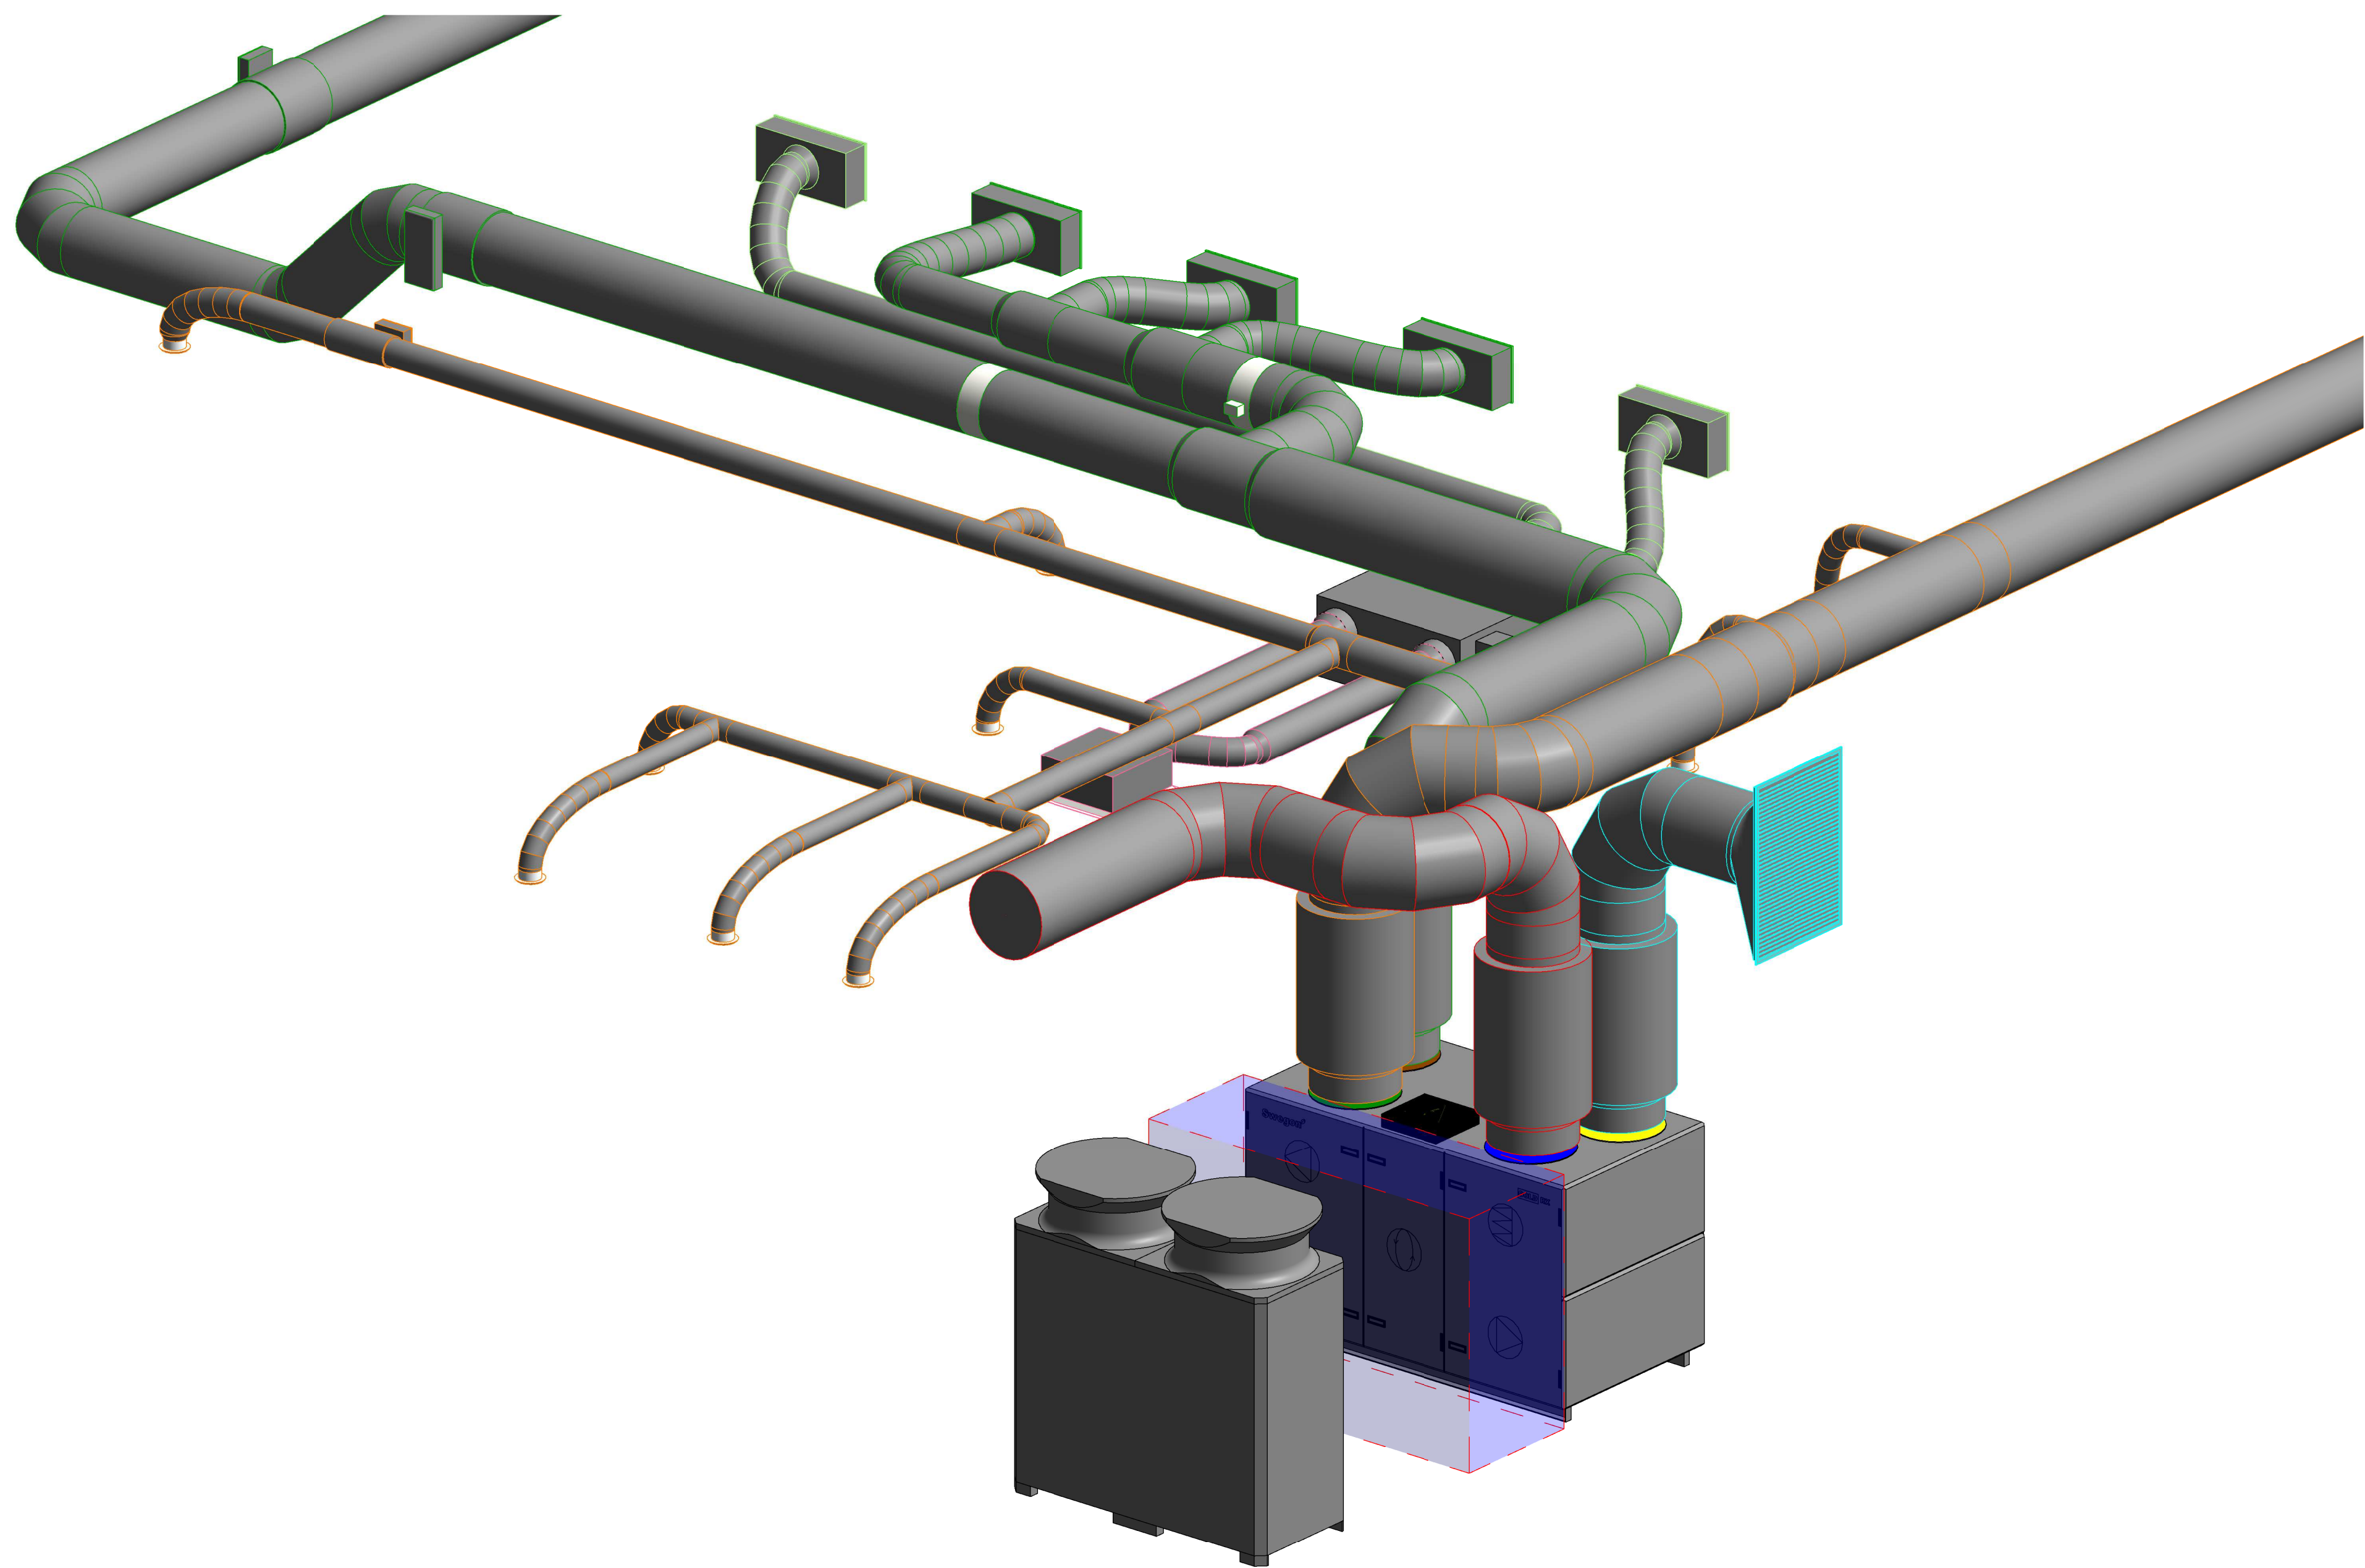

2 IM03/Local Technique 3D

LEGENDE :	
	Eau froide sanitaire
	Eau chaude sanitaire
	Eaux usées - Eaux vannes
	Condensats
	Plomberie existant
	Ventilation Primaire

REHABILITATION DU GARAGE DE LA CASERNE HETZEL EN SALLE POLYVALENTE A MARSEILLE

162, Avenue de la Timone - 13387 MARSEILLE

MAÎTRE D'OUVRAGE : MINISTÈRE DE L'INTÉRIEUR	Gendarmes PACA 162, avenue de la Timone 13387 MARSEILLE Tél. : 04 91 55 73 20 Courriel : ci-maraille@gendarmes-interieur.gouv.fr	MAÎTRE D'ŒUVRE : GROUPPE IMING 41 Rue Poinet 92121 MONTRouGE Tél. : 01 46 56 90 02 Courriel : contact@iming.fr
ARCHITECTE : ANNE LEVY & ASSOCIÉS 29, rue Lull 13001 MARSEILLE Tél. : 06 81 51 78 31 Courriel : contact@annelevy.com	BUREAU D'ÉTUDES FLUIDES : ECOVITALIS 130, Rue Gallée 31017 LABEGE Tél. : 05 61 44 16 23 Courriel : contact@ecovitalis.com	BUREAU D'ÉTUDES ACOUSTIQUE : SLAM ACOUSTIQUE 32, Rue de la République 13001 MARSEILLE Tél. : 01 55 53 32 40 Courriel : contact@ecovitalis.com
BUREAU DE CONTRÔLE : VERITAS CONSTRUCTION 20, Lorient, 405 Rue Emile Gautier - Les Mées 13200 AIX EN PROVENCE Tél. : 06 08 75 95 25		

LOT 09 : CVC - PLOMBERIE SANITAIRES

PLB // Plan RDC

Affaire : HETZEL N° de plan : PLB01 Ech. : 1:50 Date : 14/11/2025 Indice : 0

Indice	Modification	Date	Auteur	Contrôle
0	Première diffusion	14/11/2025	LBE	GBA

Phase : ESQ ☐ APS ☐ APD ☐ PRO ☐ DCE ☒ EXE ☐