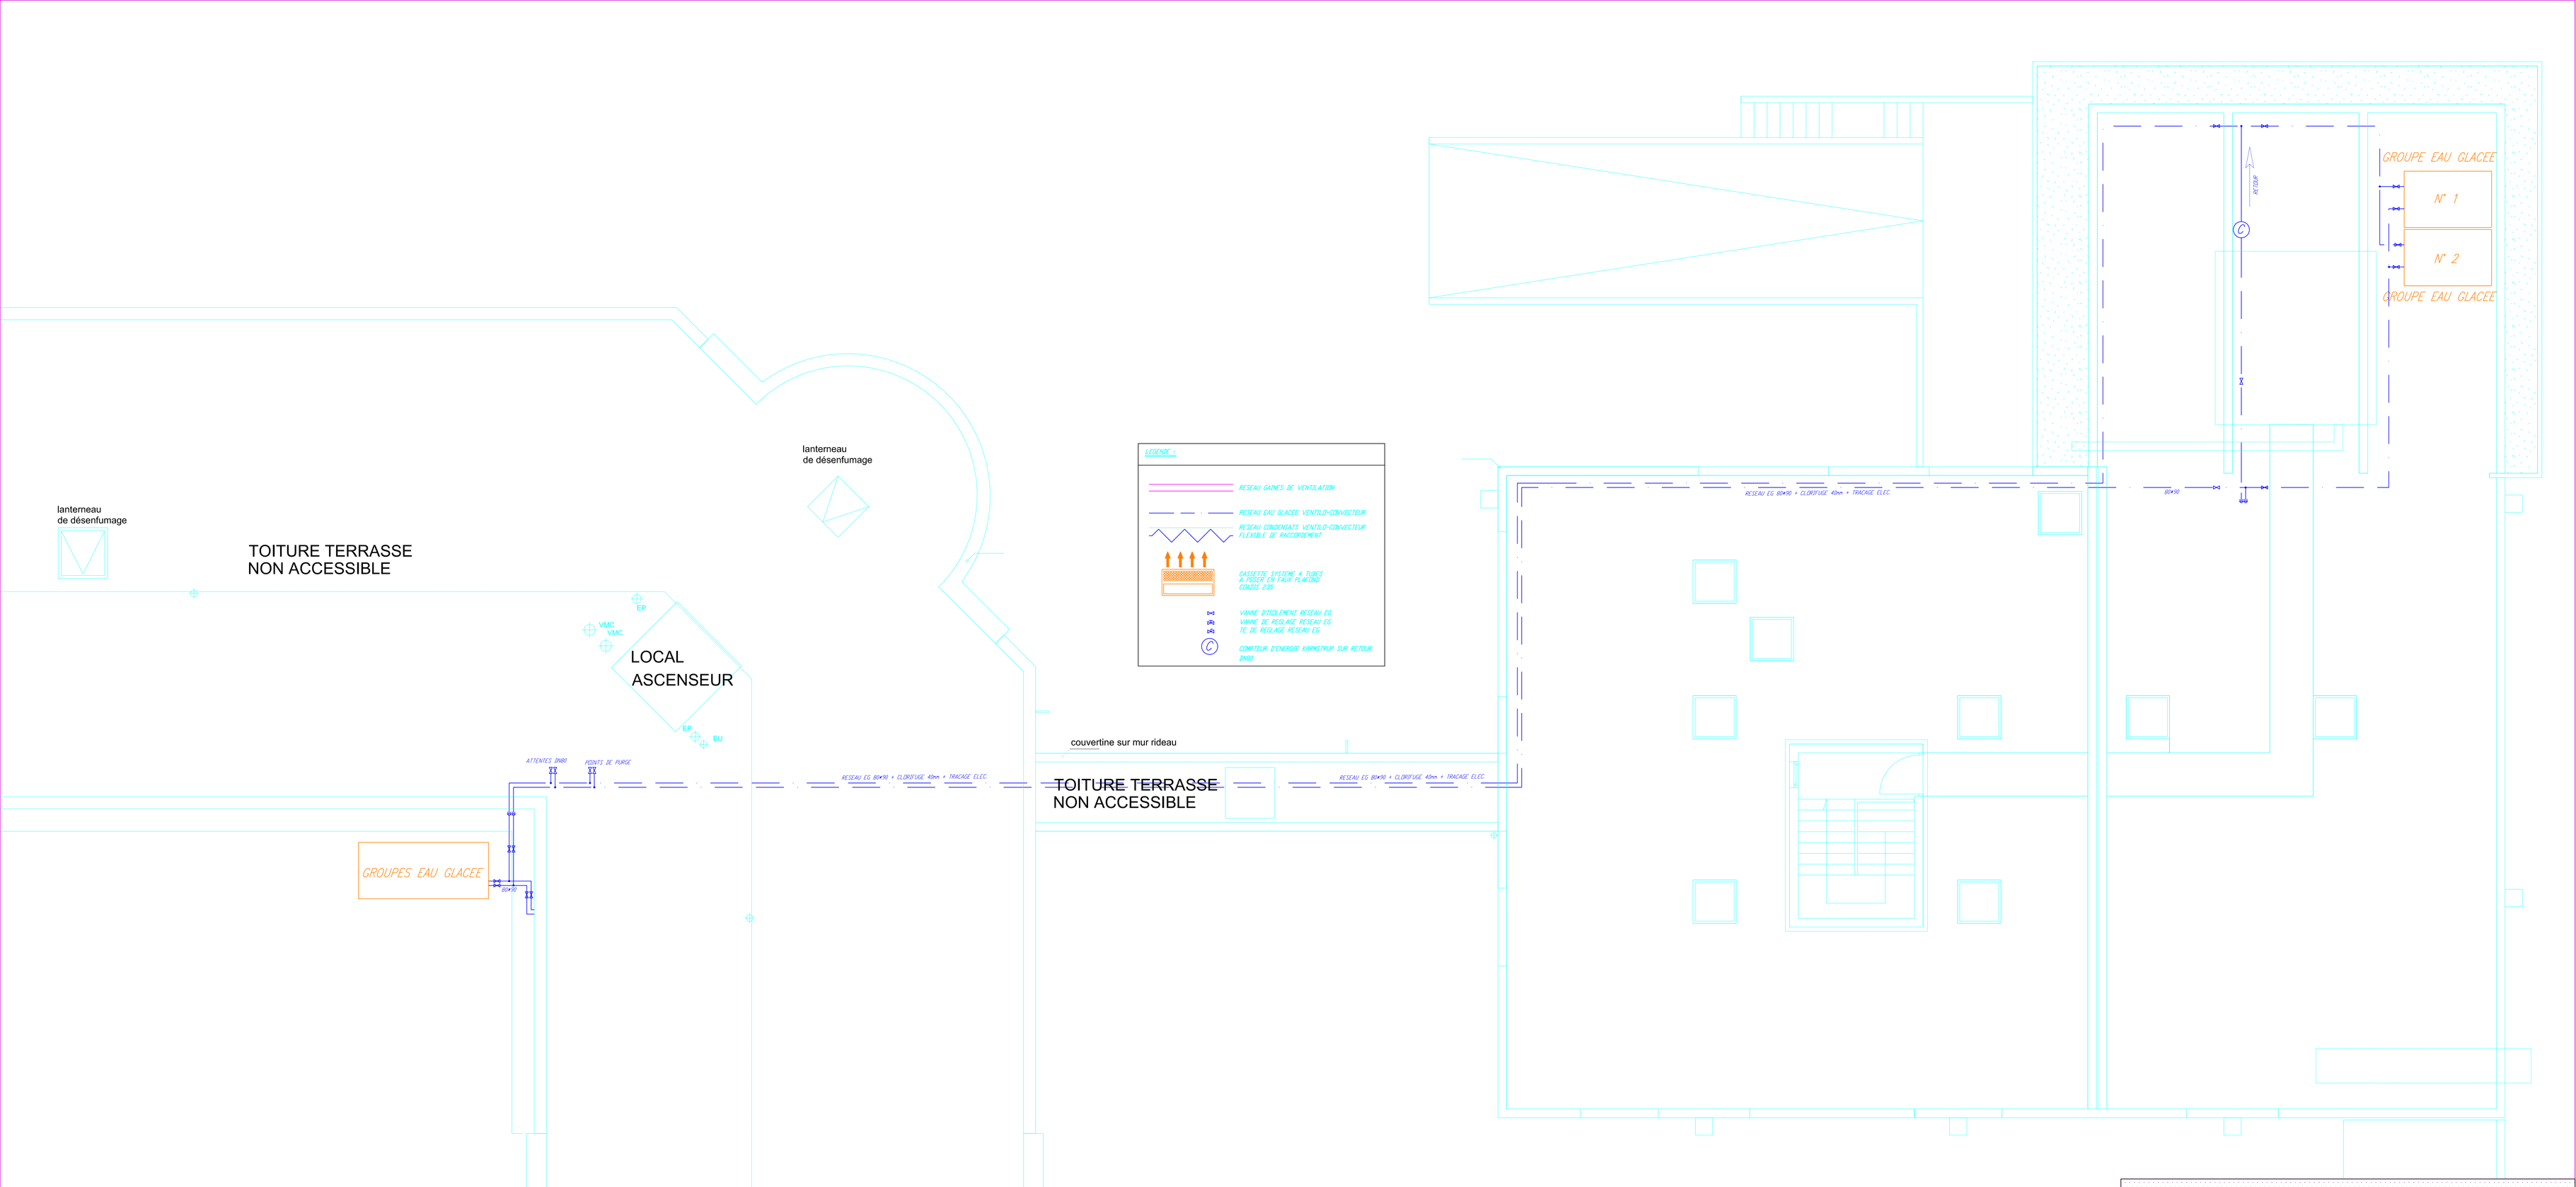

Centre Hospitalier Universitaire
de Clermont-Ferrand

HOPITAL GABRIEL MONTPIED

EXTENSION CRIH

NIVEAU 3

VENTILATION - CLIMATISATION

Date	Modifications	Indice
11/03/14	1ère émission (DOE TCM)	A

Dresse par :

Dessine par :

L'Ingenieur en chef :

Date : 11/03/14

Echelle : 1/50°

N° Plan d'Affaire :

N° de Classement Archives :

1	10	07	04	13	0110