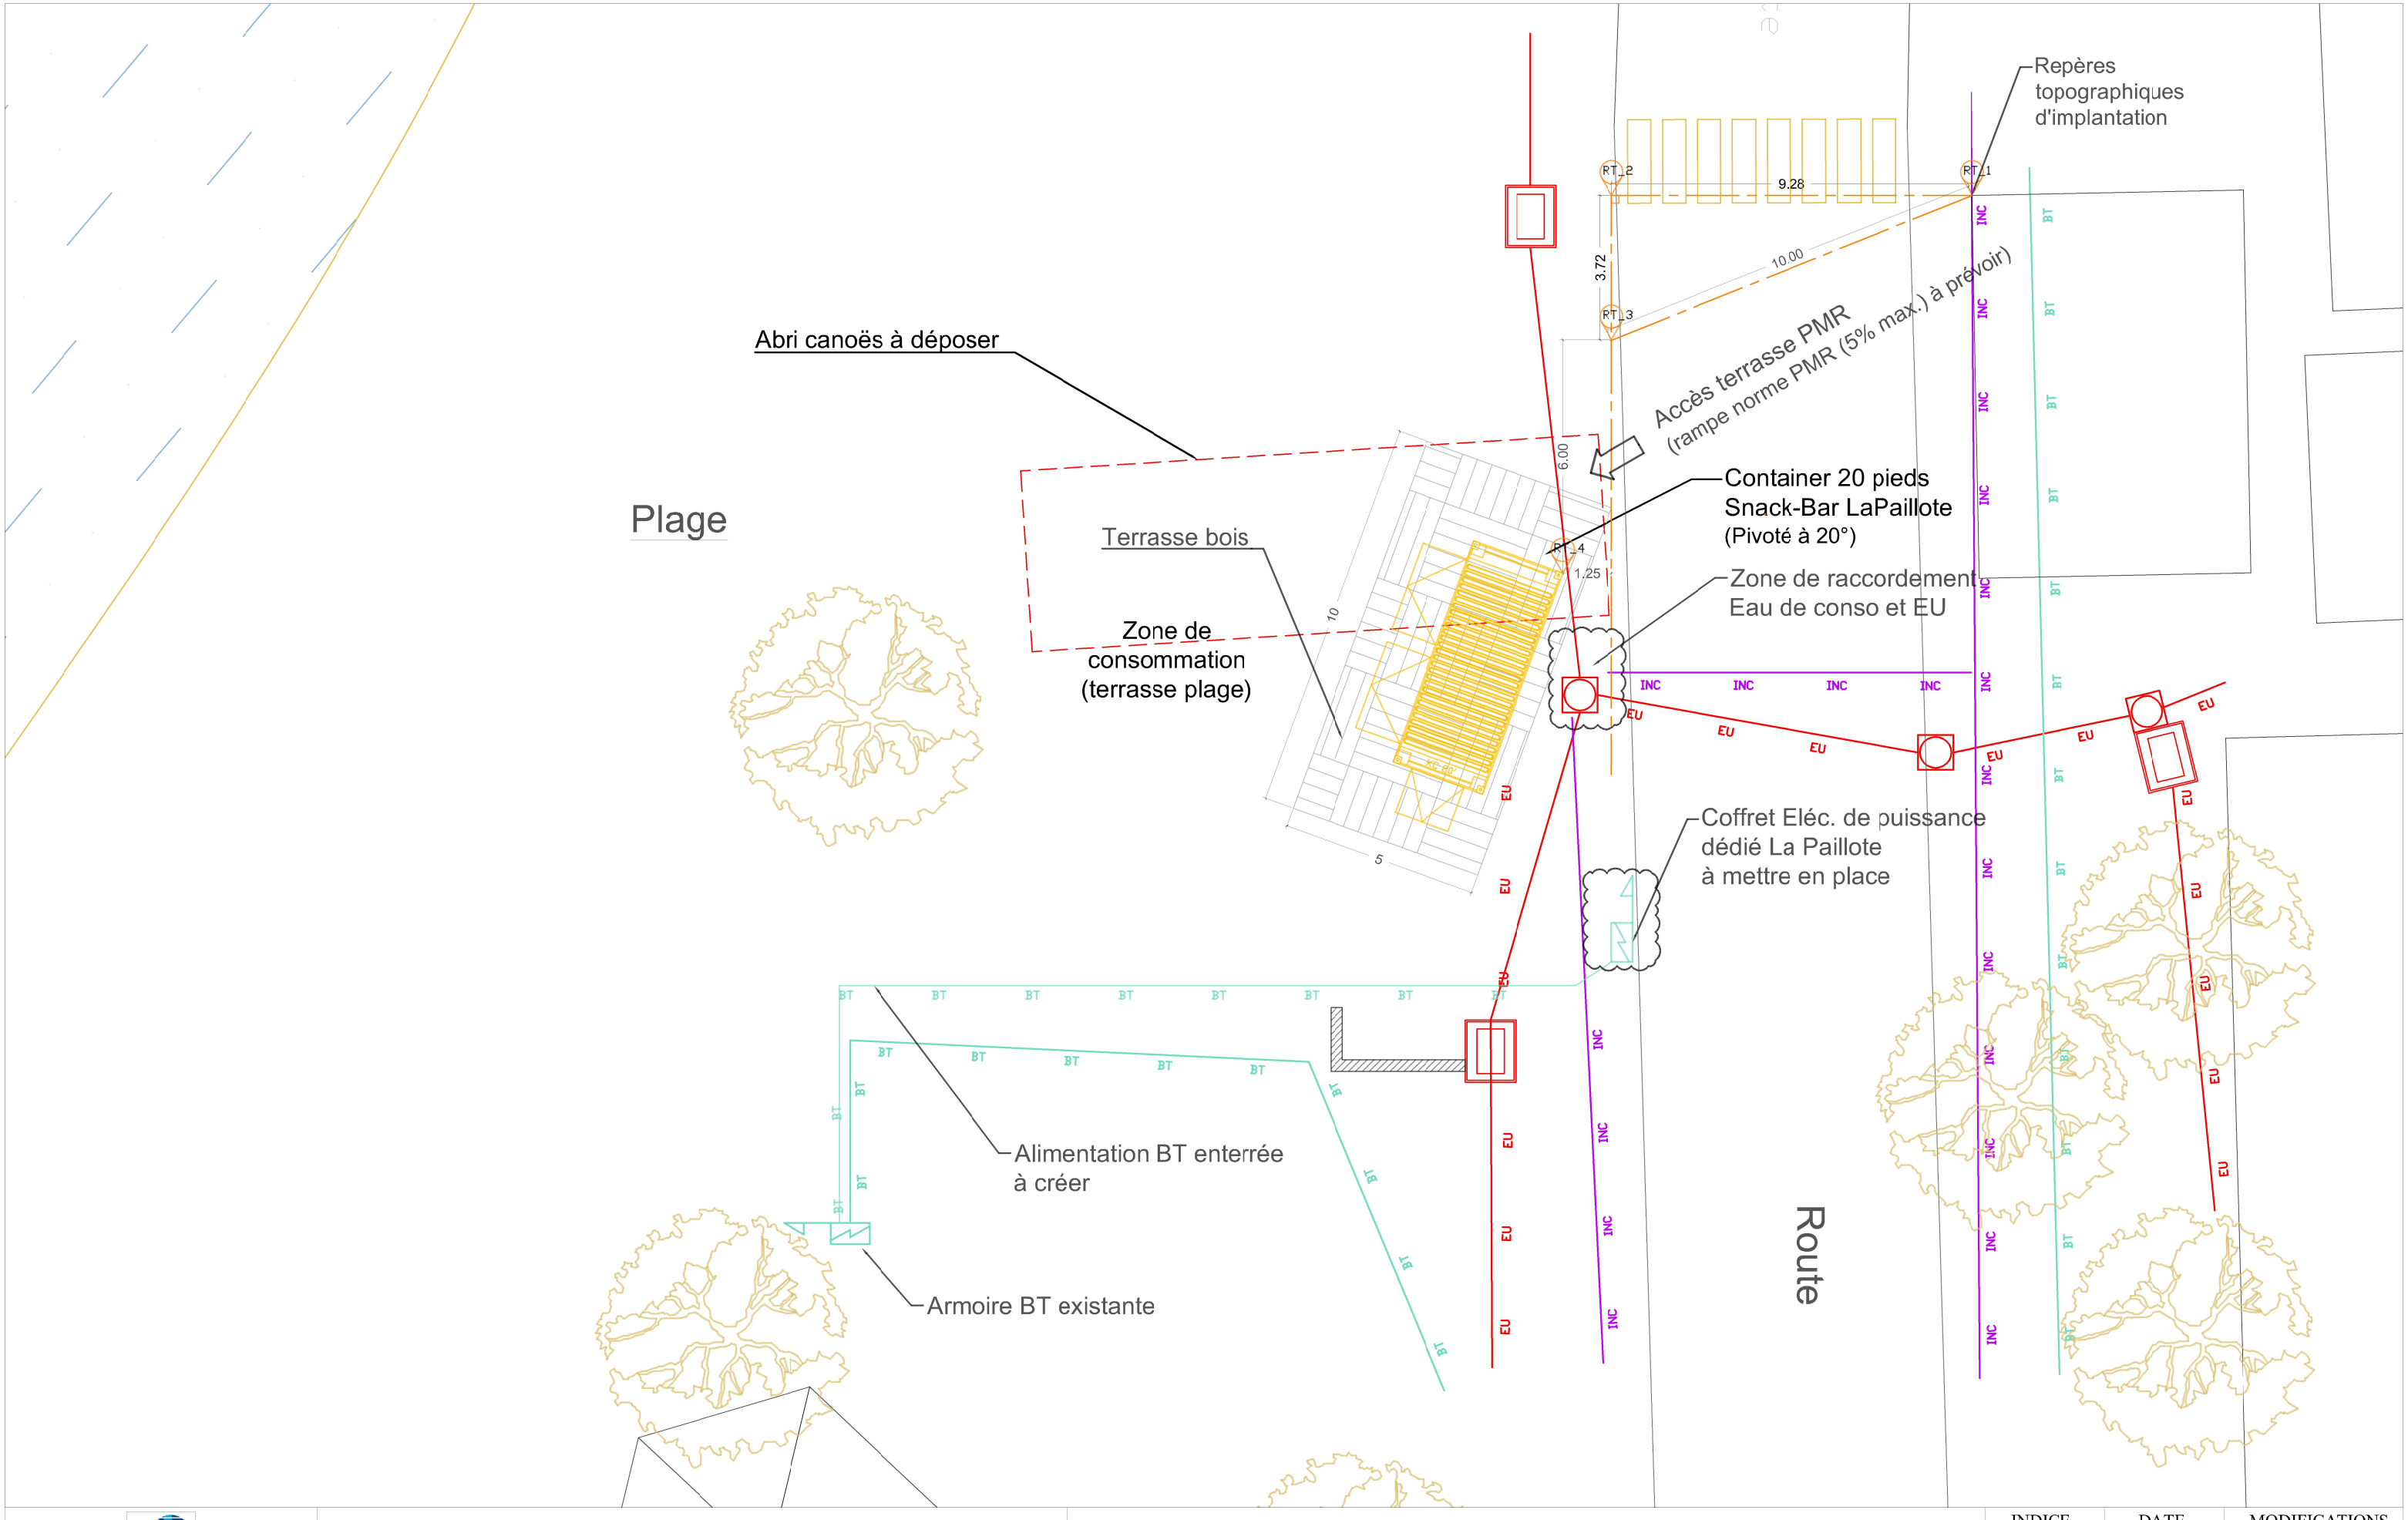

ECONOMAT DES ARMEES
26, rue Delizy - F.93507 Pantin cedex
Tel : 01 49 42 43 66 - Fax : 01 49 42 43 99
Email:secretariat_dib@paris.economats.com

PROJET : LA PAILLOTE ILOT DU HERON - DJIBOUTI

PLAN : N°1.1 - PLAN GENERAL IMPLANTATION DU PROJET (PLAN DE MASSE)

INDICE	DATE	MODIFICATIONS
A	09/09/25	V1
A	23/09/25	V2

PHASE : DCE

DESSINE PAR : Dpt INFRA DIO - EdA

REF:

ECHELLE : 1/15 - A3

BUREAU D'ETUDE : Infra EdA

BUREAU DE CONTROLE : XX

CE PLAN ET LES INFORMATIONS SONT LA PROPRIETE DE L'EdA, TOUTES UTILISATIONS, COPIES OU TRANSMISSIONS SONT INTERDITES SANS ACCORD PREALABLE.
THIS PLAN AND THE INFORMATION ARE THE PROPERTY OF EdA, ANY USE, COPYING OR TRANSMISSIONS ARE PROHIBITED WITHOUT PRIOR AGREEMENT.