

CALAIS

Centre des Finances Publiques

14, Rue Descartes

PLAN D'INTERIEUR RDC

Affaire n° <u>62193-12</u>	Date: 18/06/2025	Echelle : 1/100
Nom du fichier : 62193-12-INT-2025-06-18.dwg		
Phase : Existant	Indice n° : 01	Planche : 1/3

Indice	Date	Modifications	Dessin
01	18.06.2025	Plan d'Interieur	C.R.





21, Rue Saint-Jacques
59300 VALENCIENNES
Tél:03.27.46.16.62
Fax:03.27.29.55.13
contact@gexpeo.com
Ref ; 62193-12



PLANIMETRIE SYSTEME INDEPENDANT
SYSTEME ALTIMETRIQUE I.G.N.69

LEGENDE DES SYMBOLES

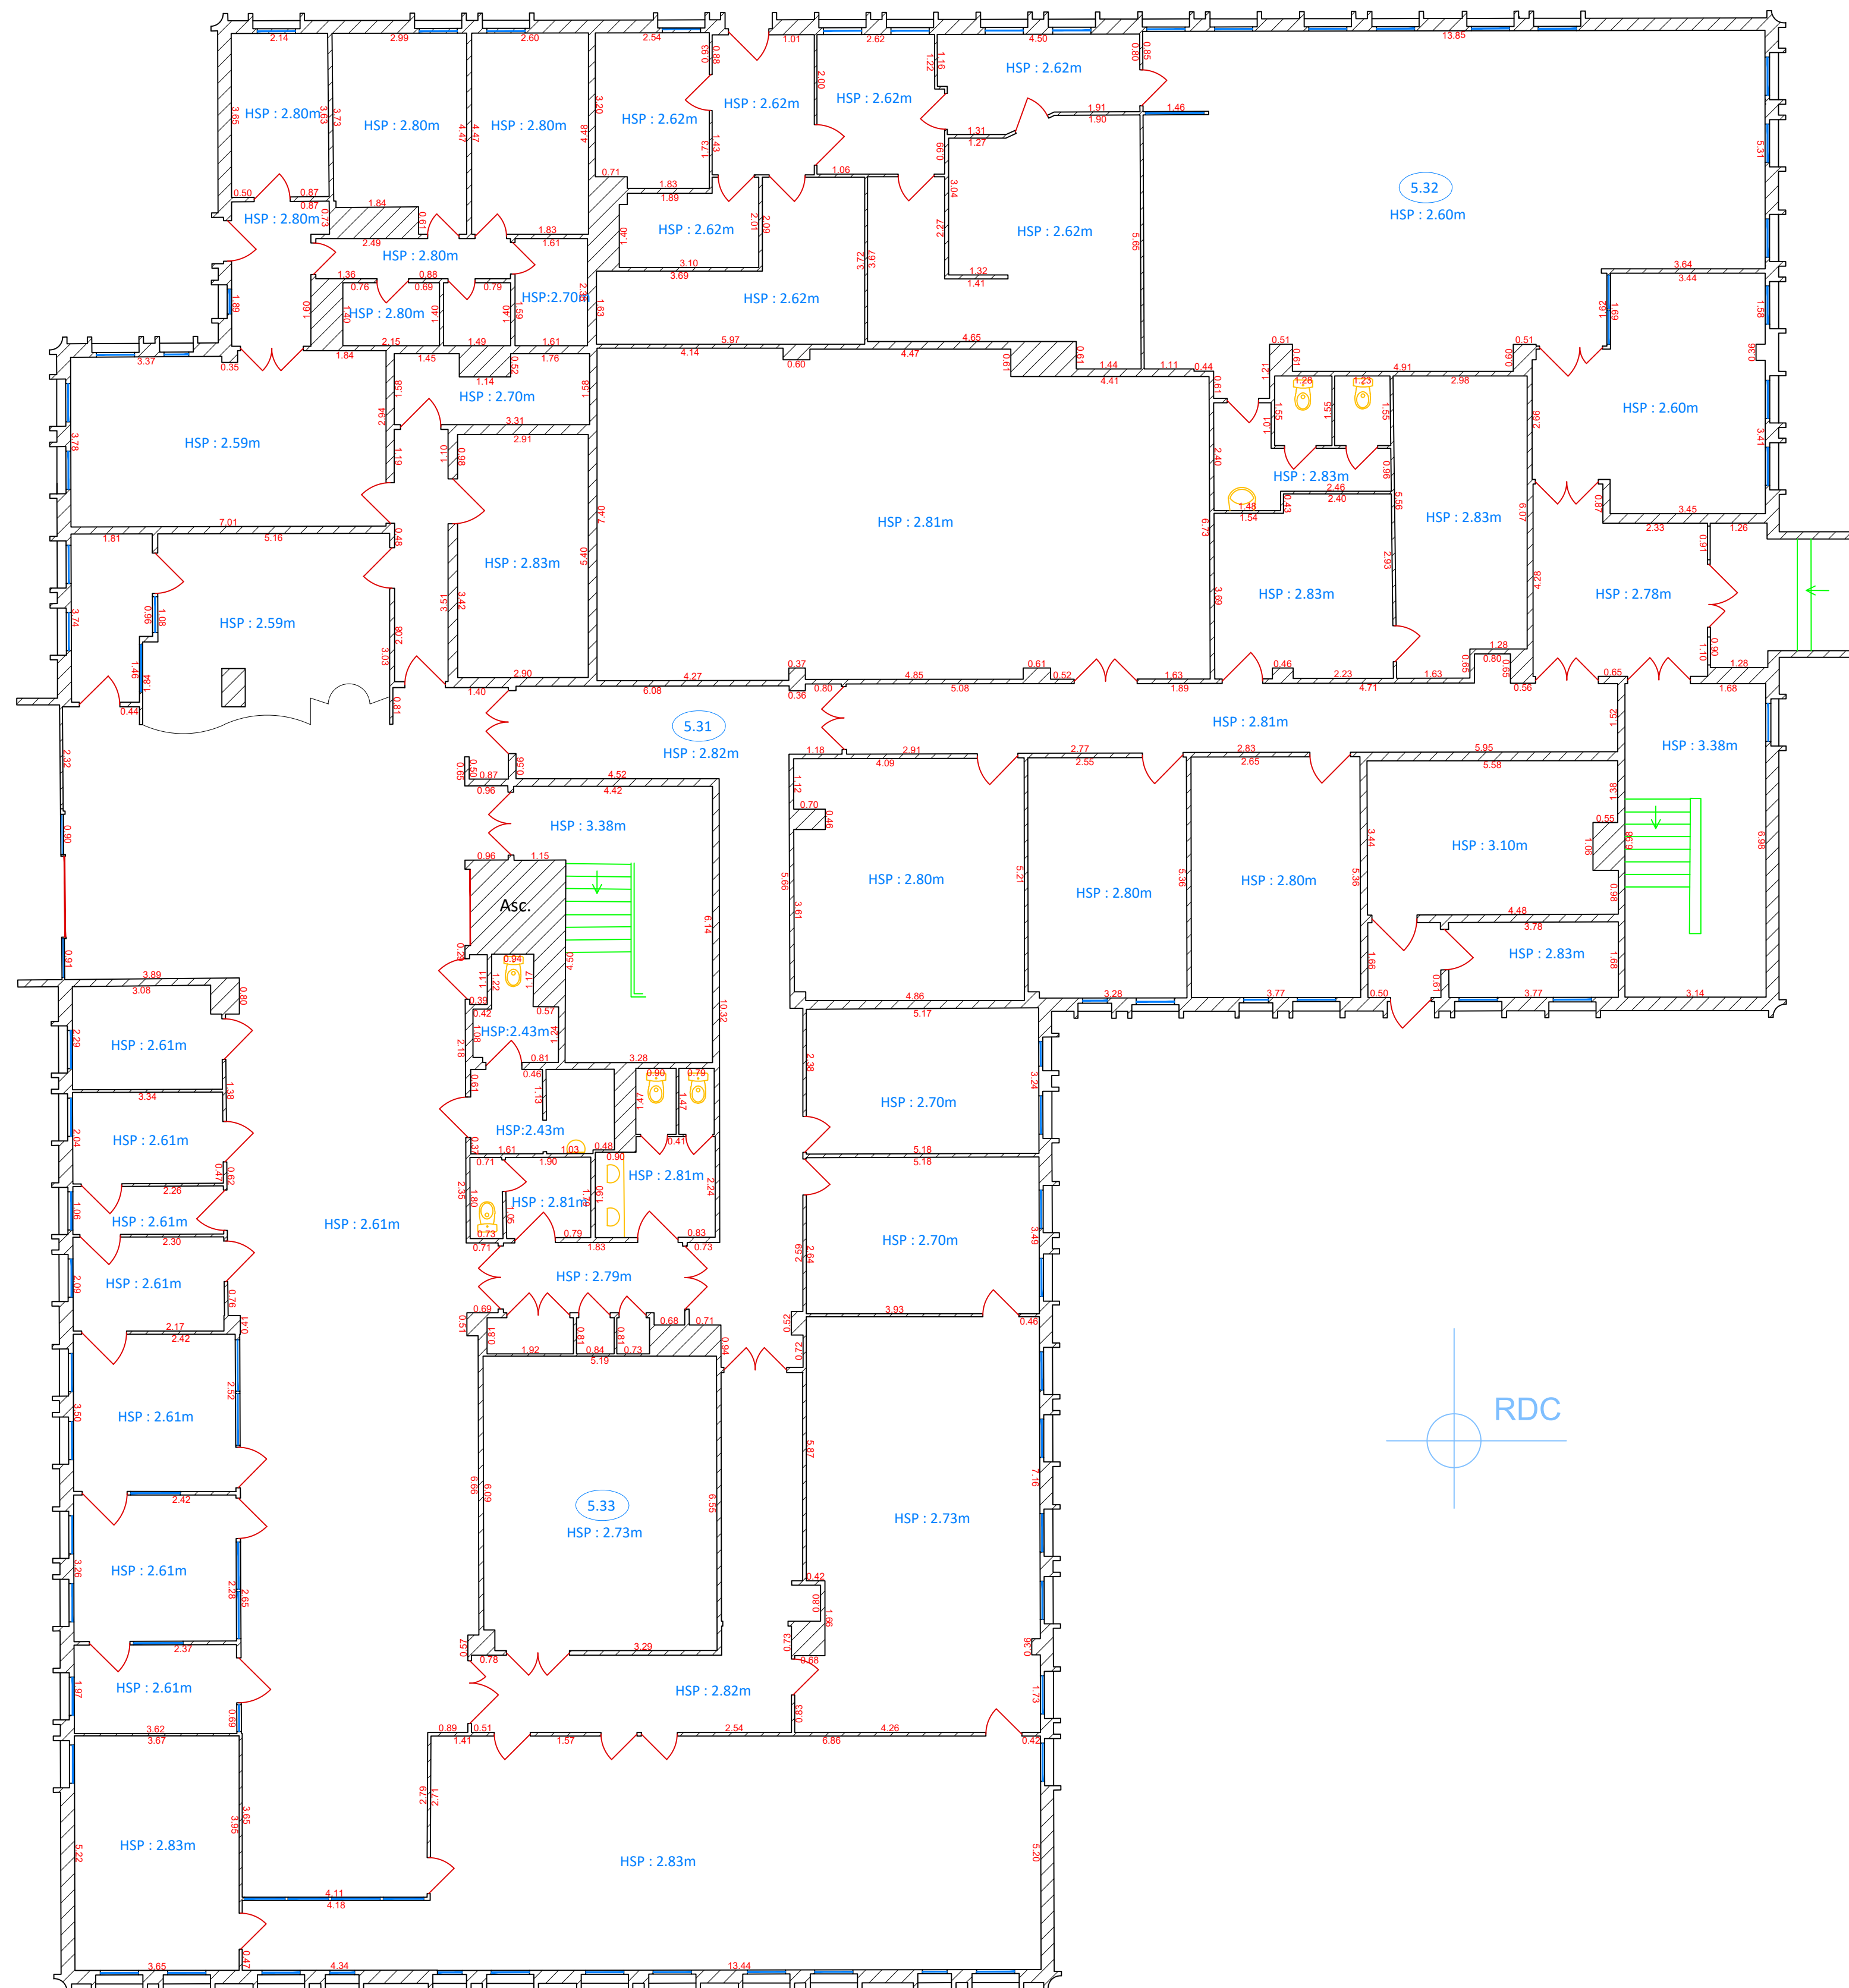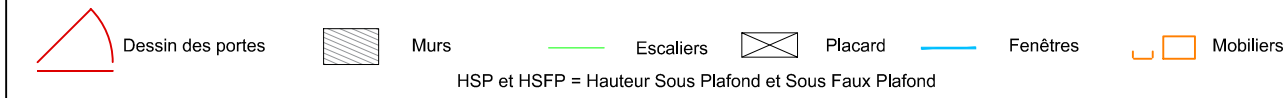

RDC