NANC0408 : Bâtiment L
SOUS-SOL

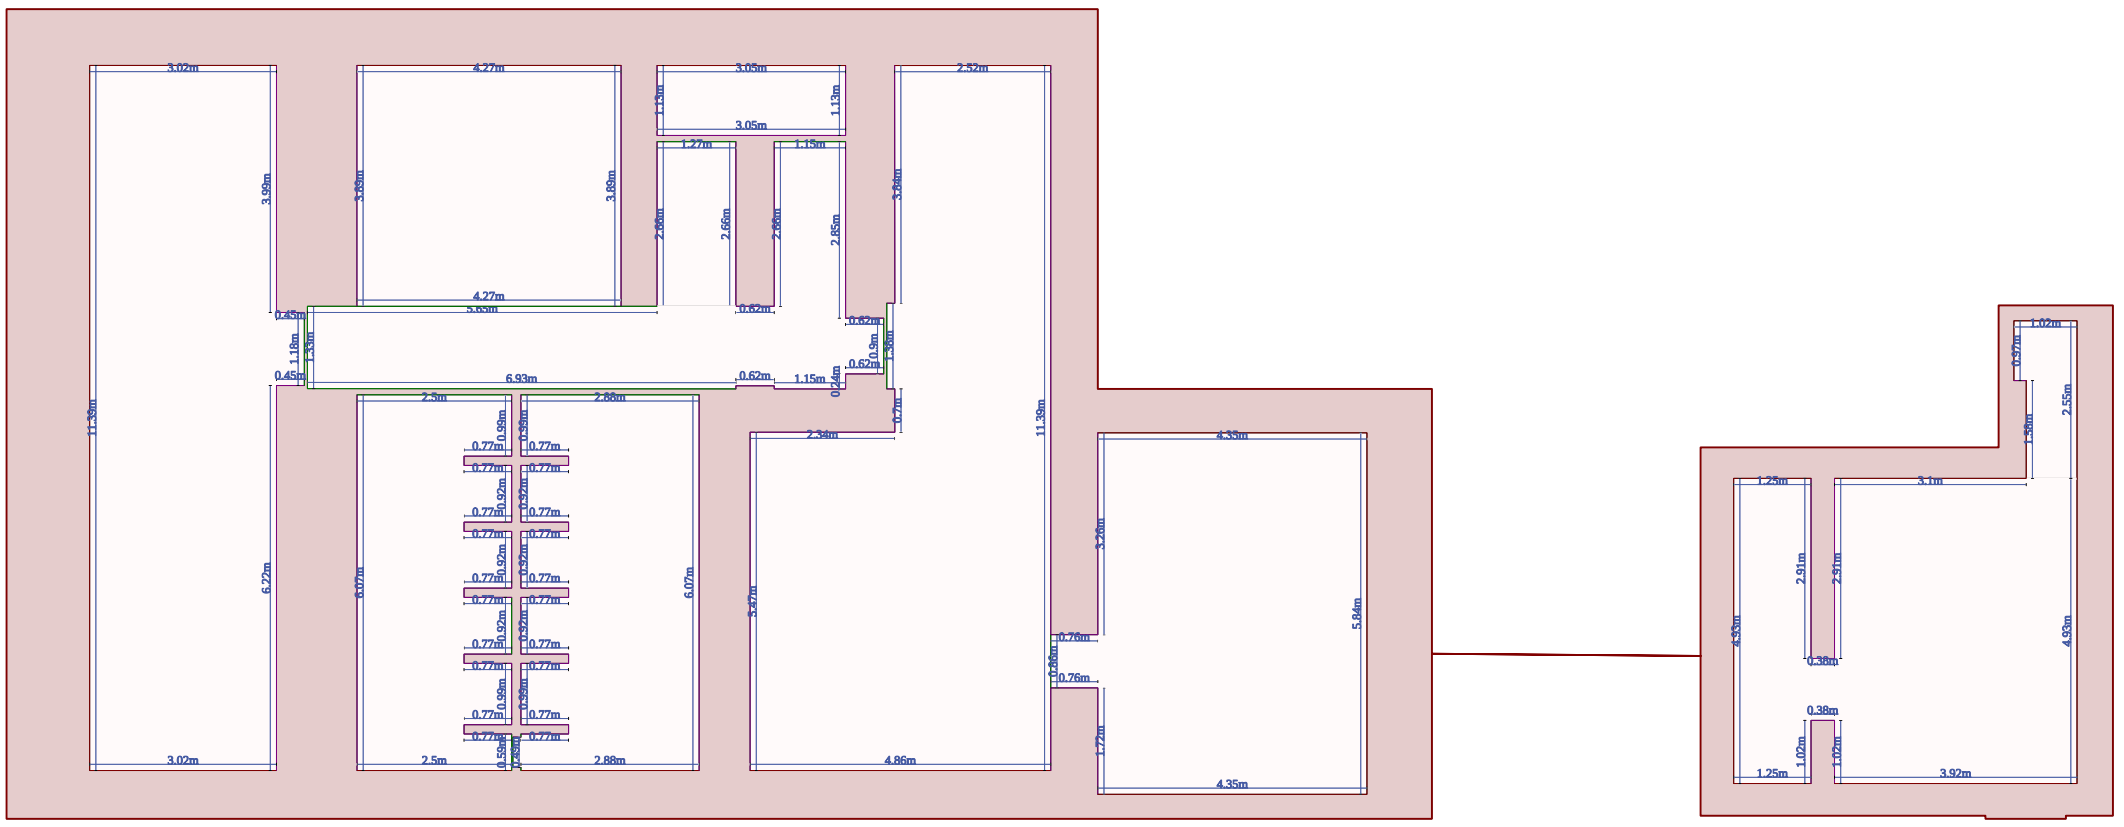

5 m

21/05/2025 10:38