NANC0106 : Bâtiment F
1er ETAGE

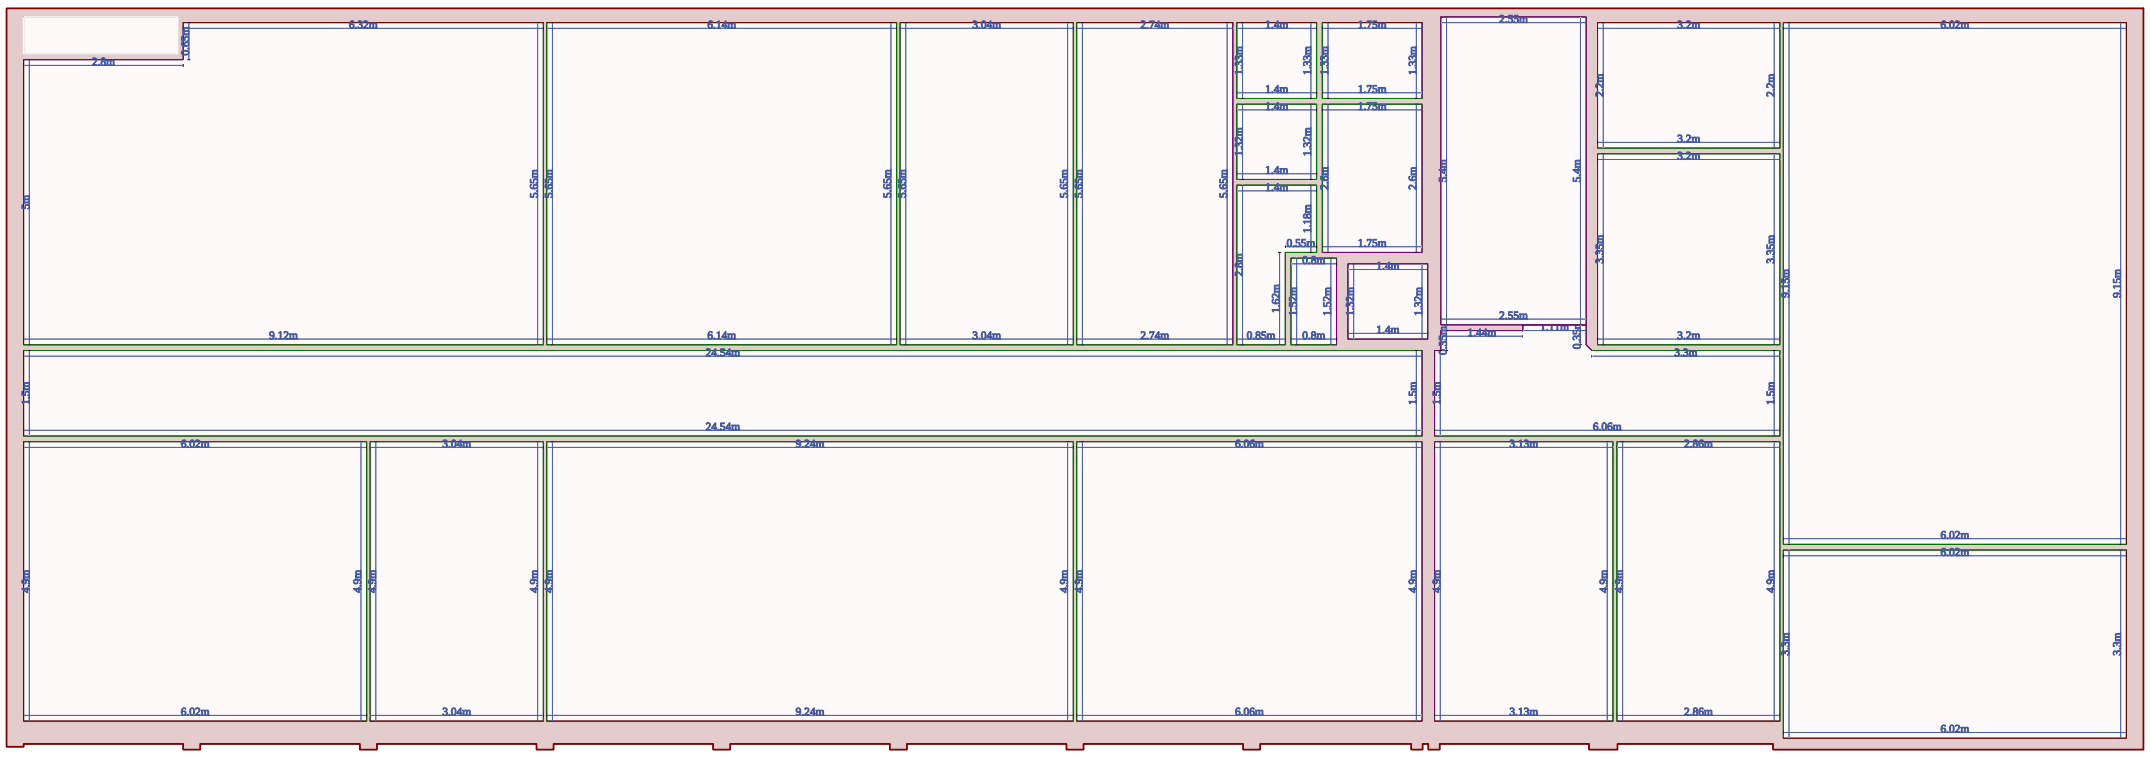

5 m

21/05/2025 10:43