NANC0901 : EEIGM
1er ETAGE

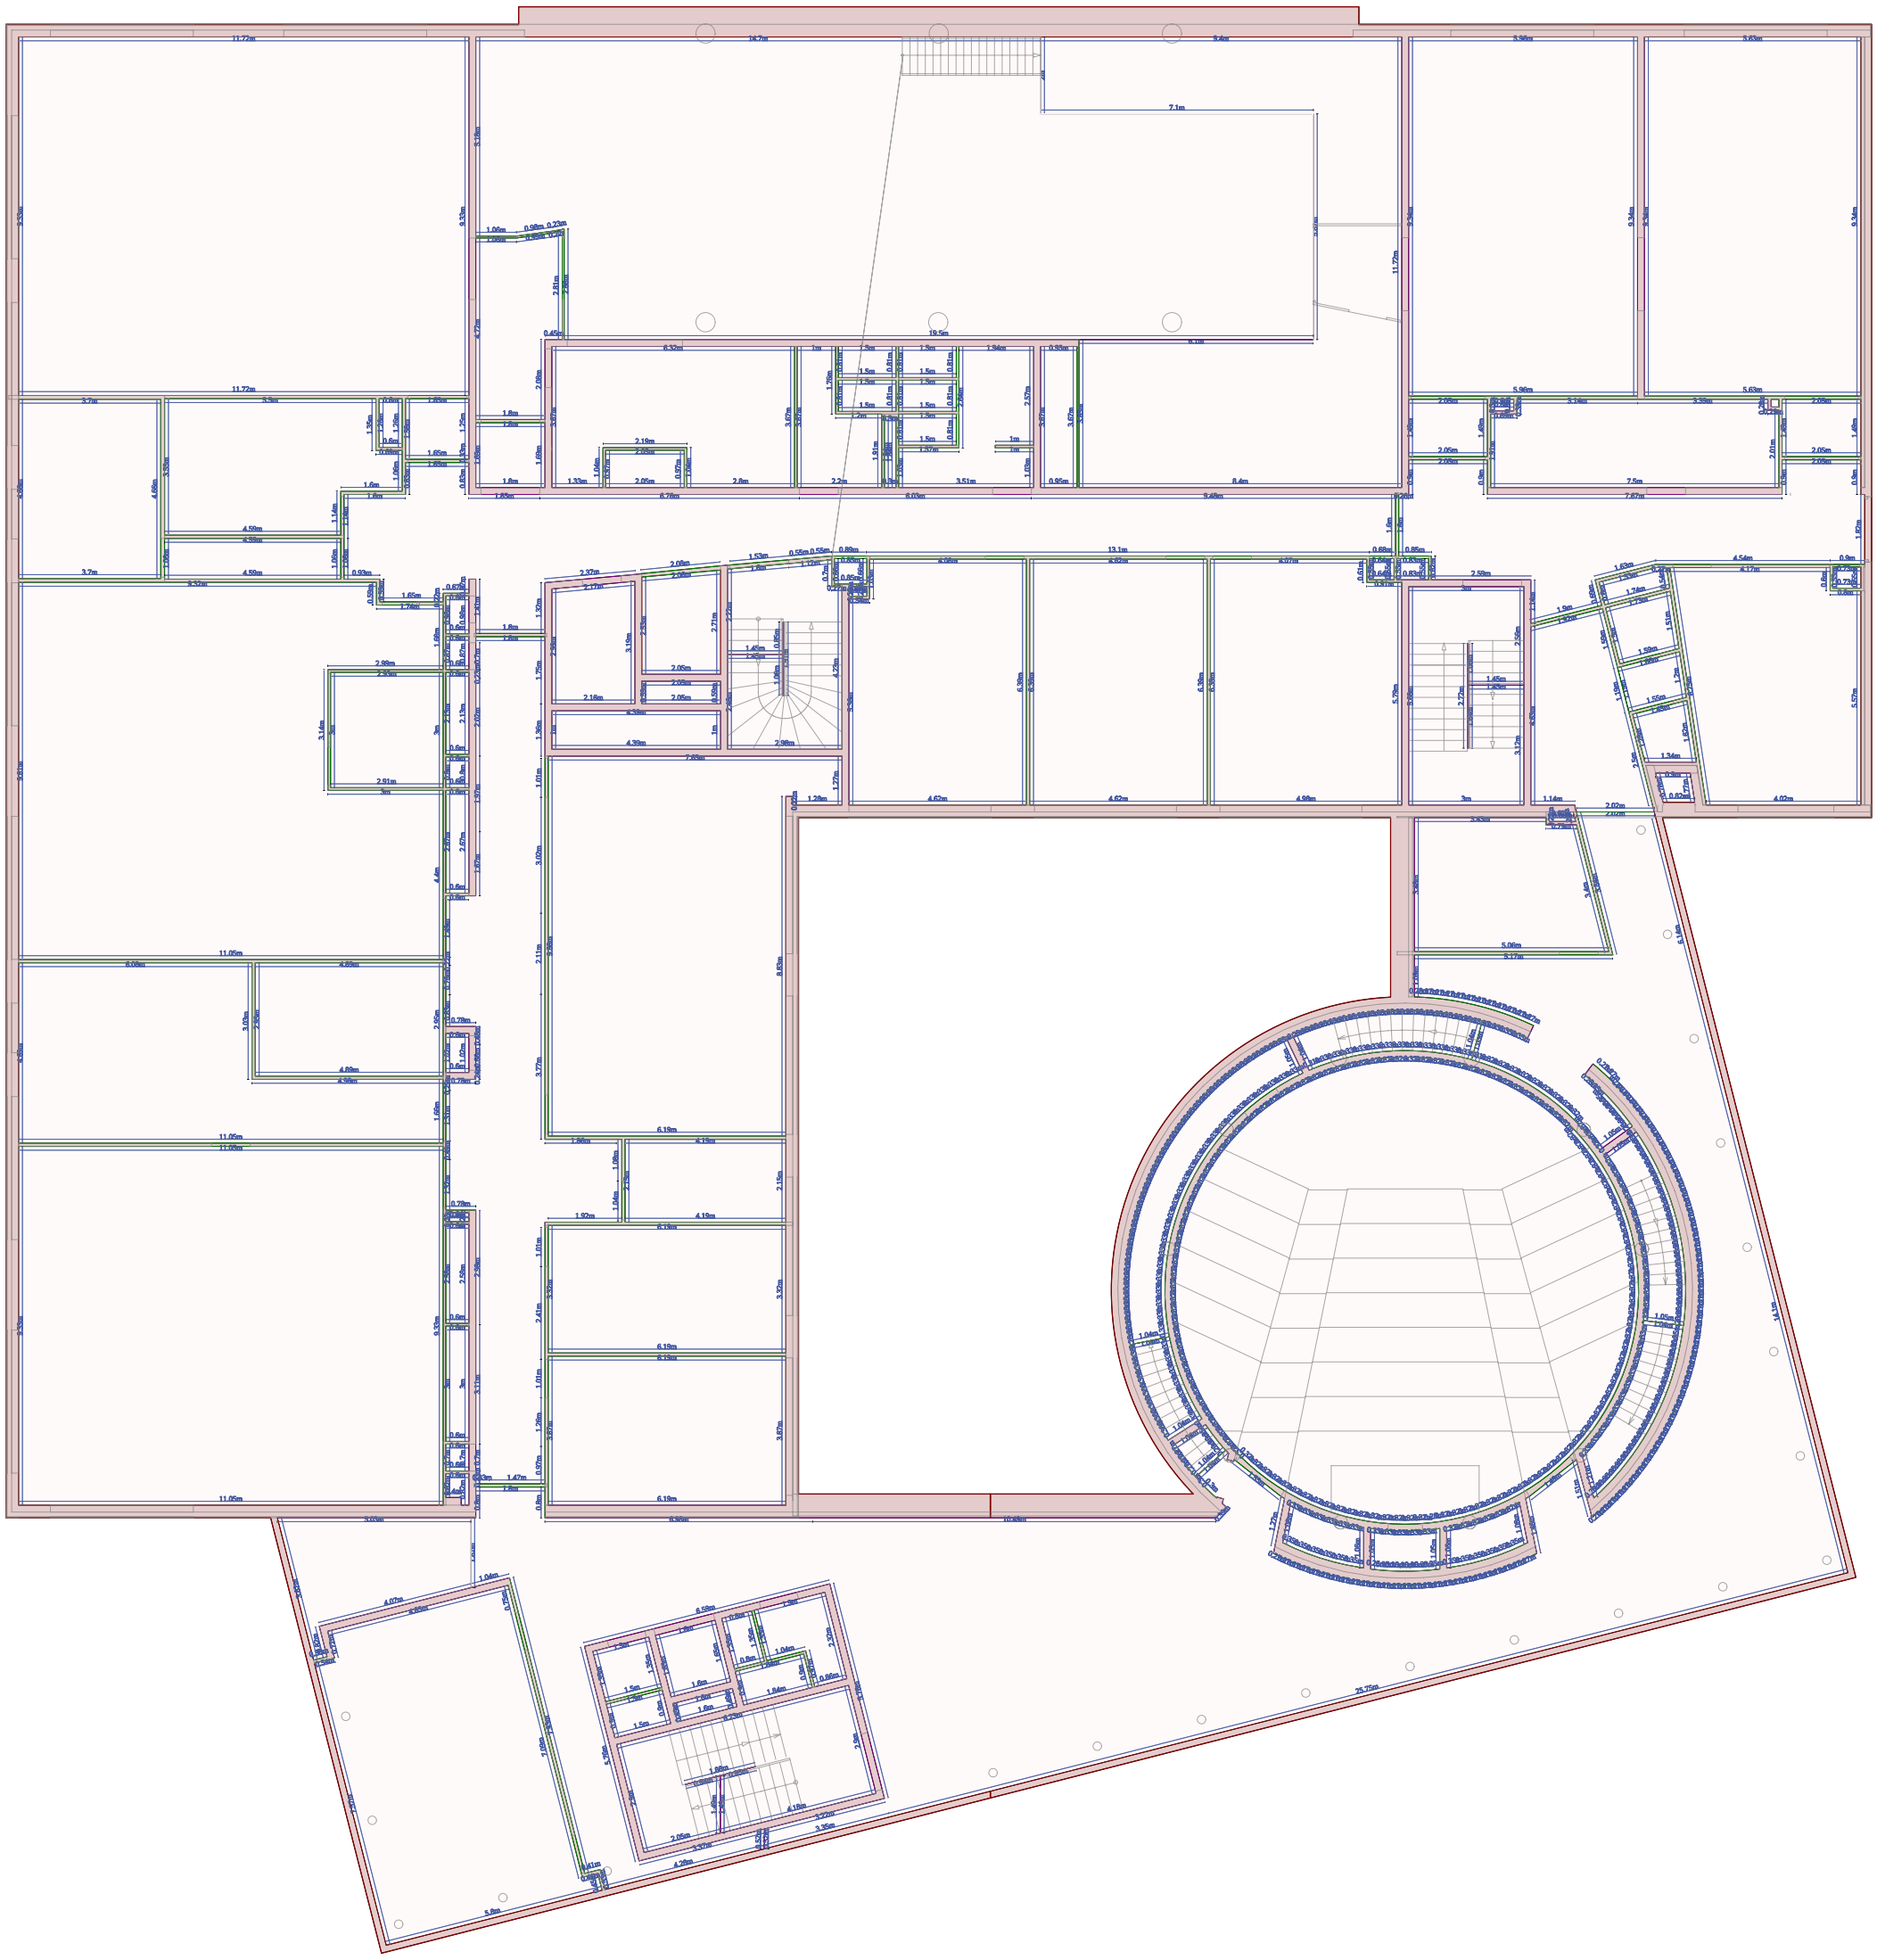

10 m

21/05/2025 10:43