METZ0503 : ICPM
1er ETAGE

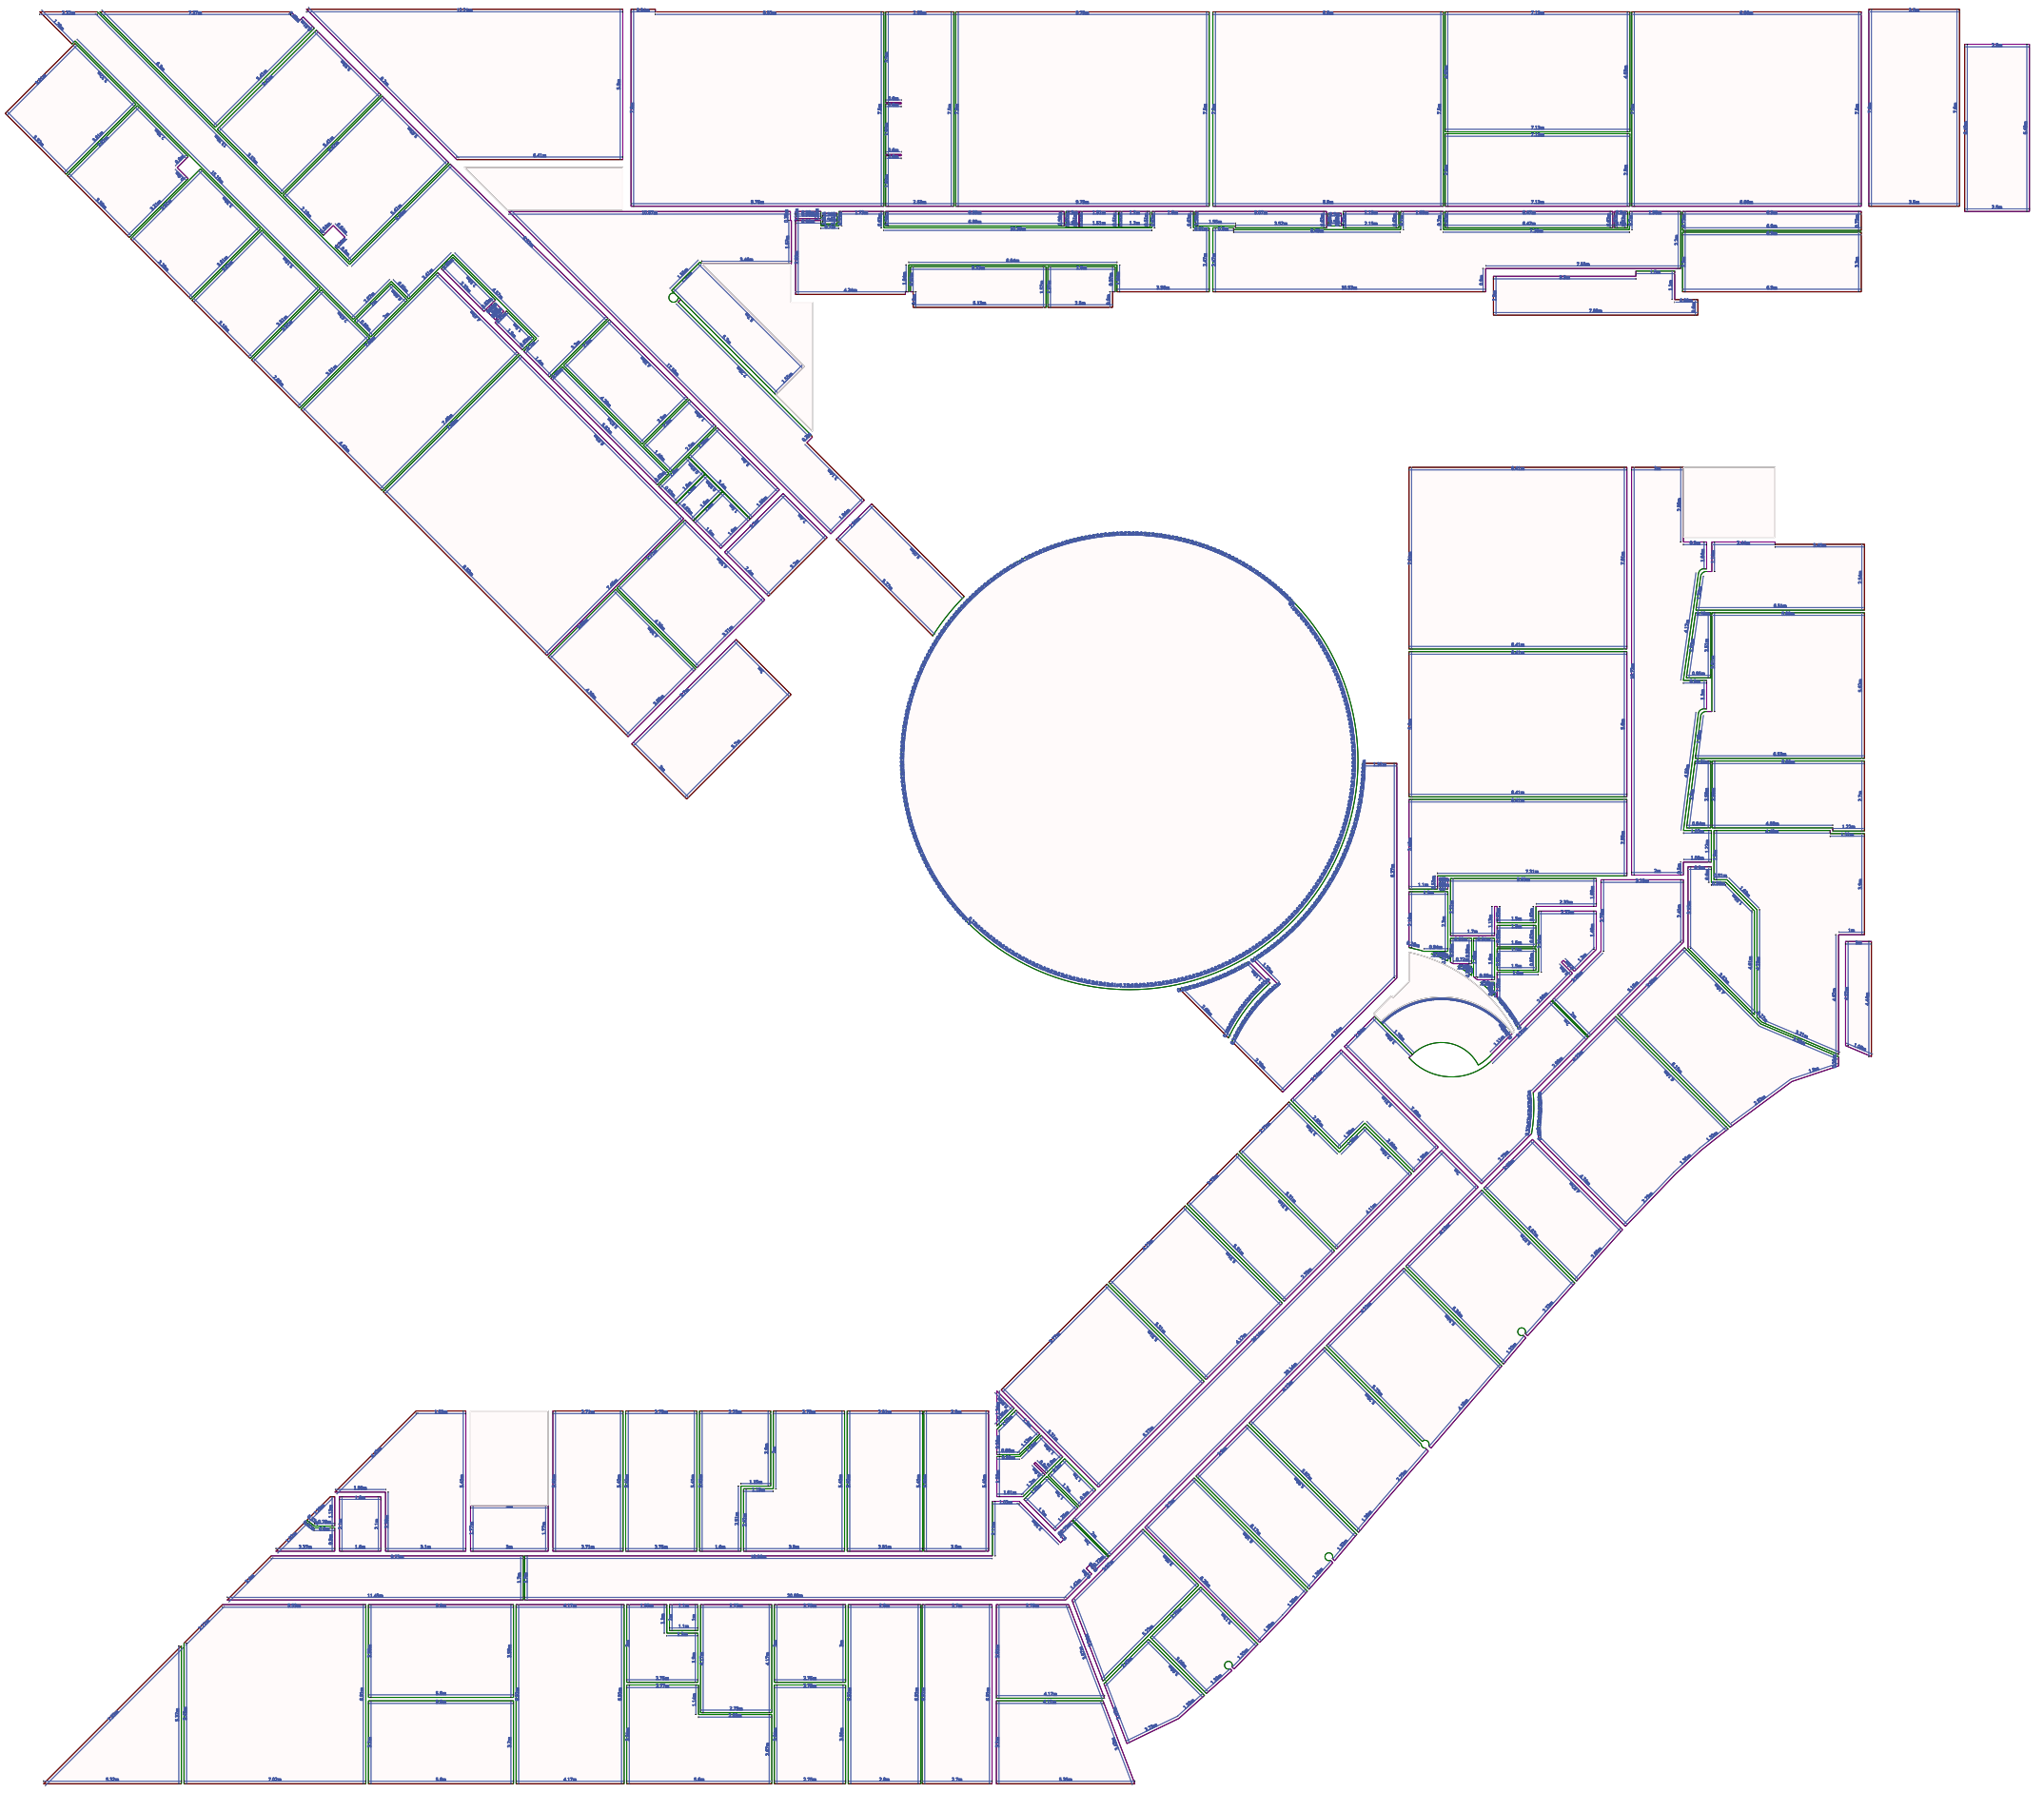

10 m

14/11/2025 16:46