METZ0507 : IPEFAM
2ème ETAGE

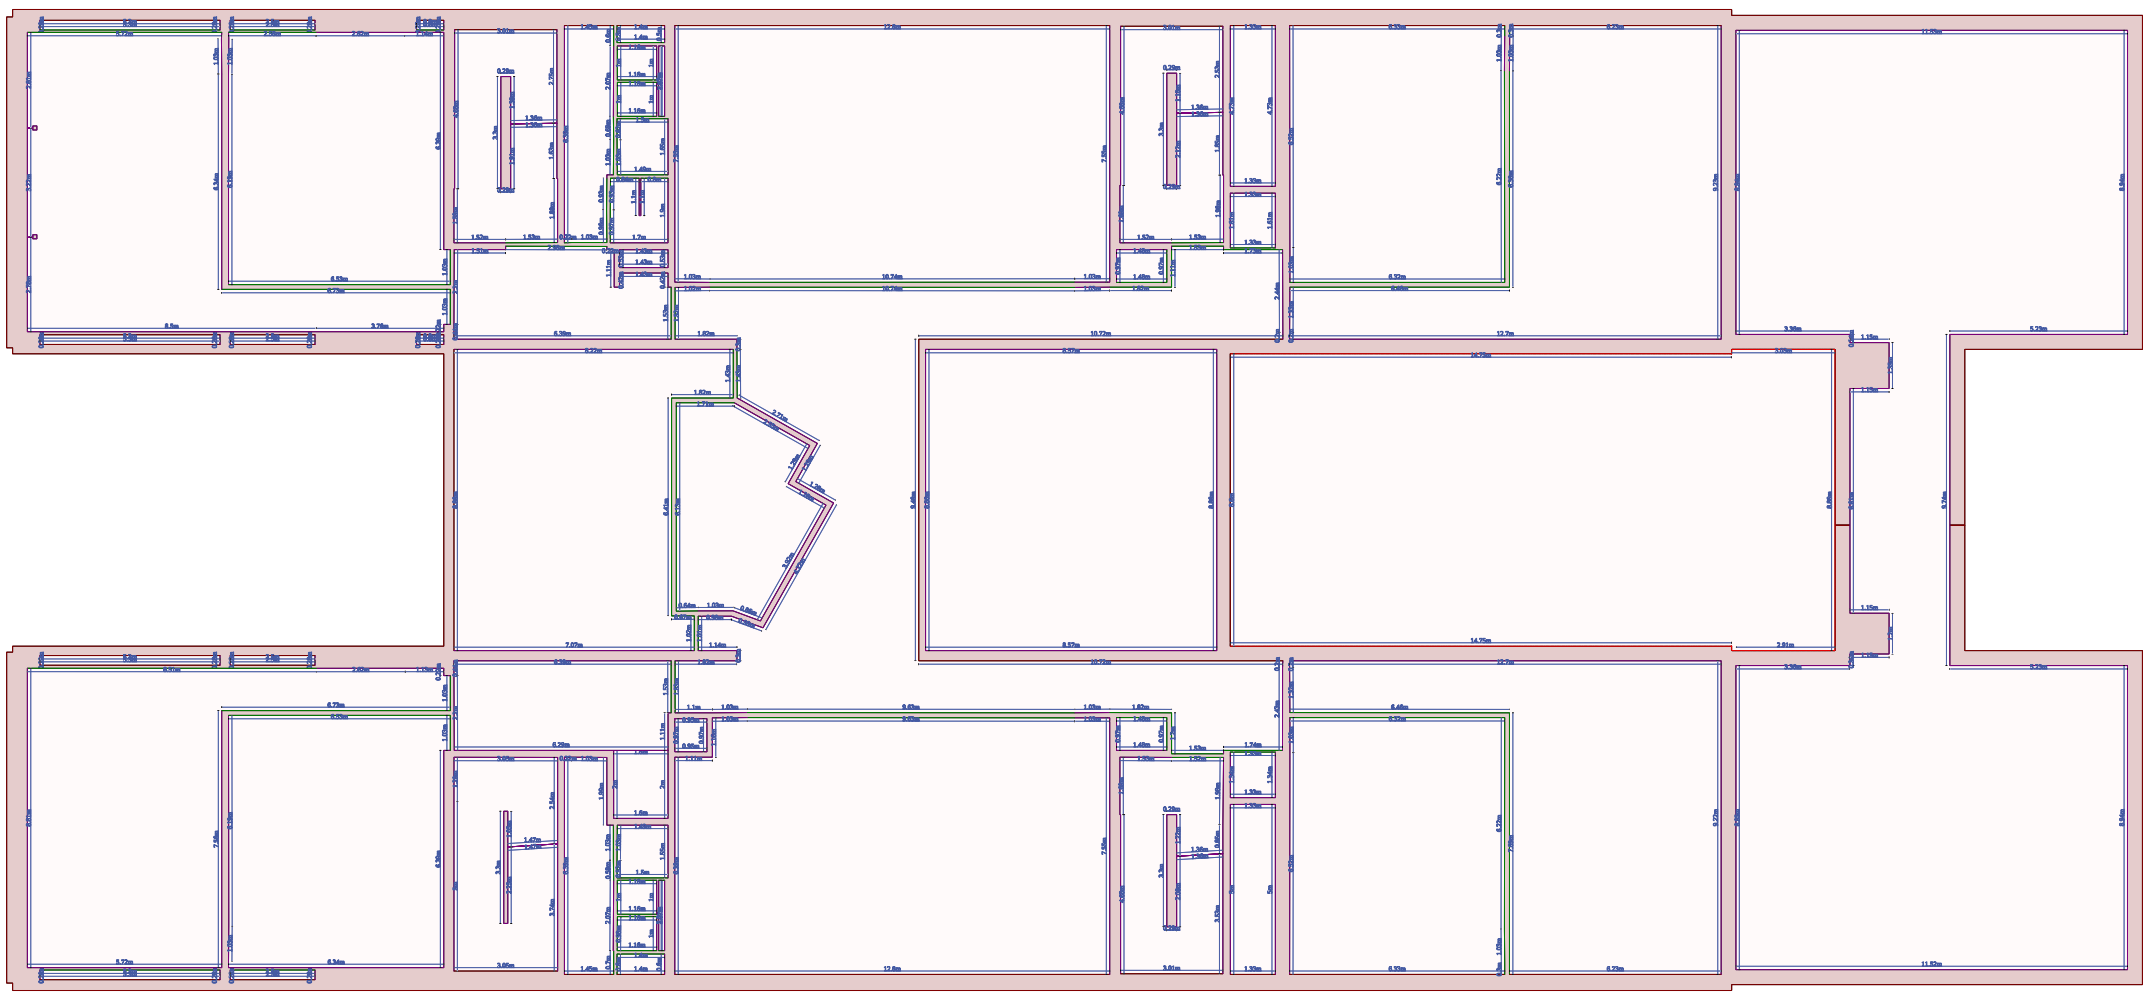

10 m

21/05/2025 10:53