NANC0109 : Présidence Libération
2ème ETAGE

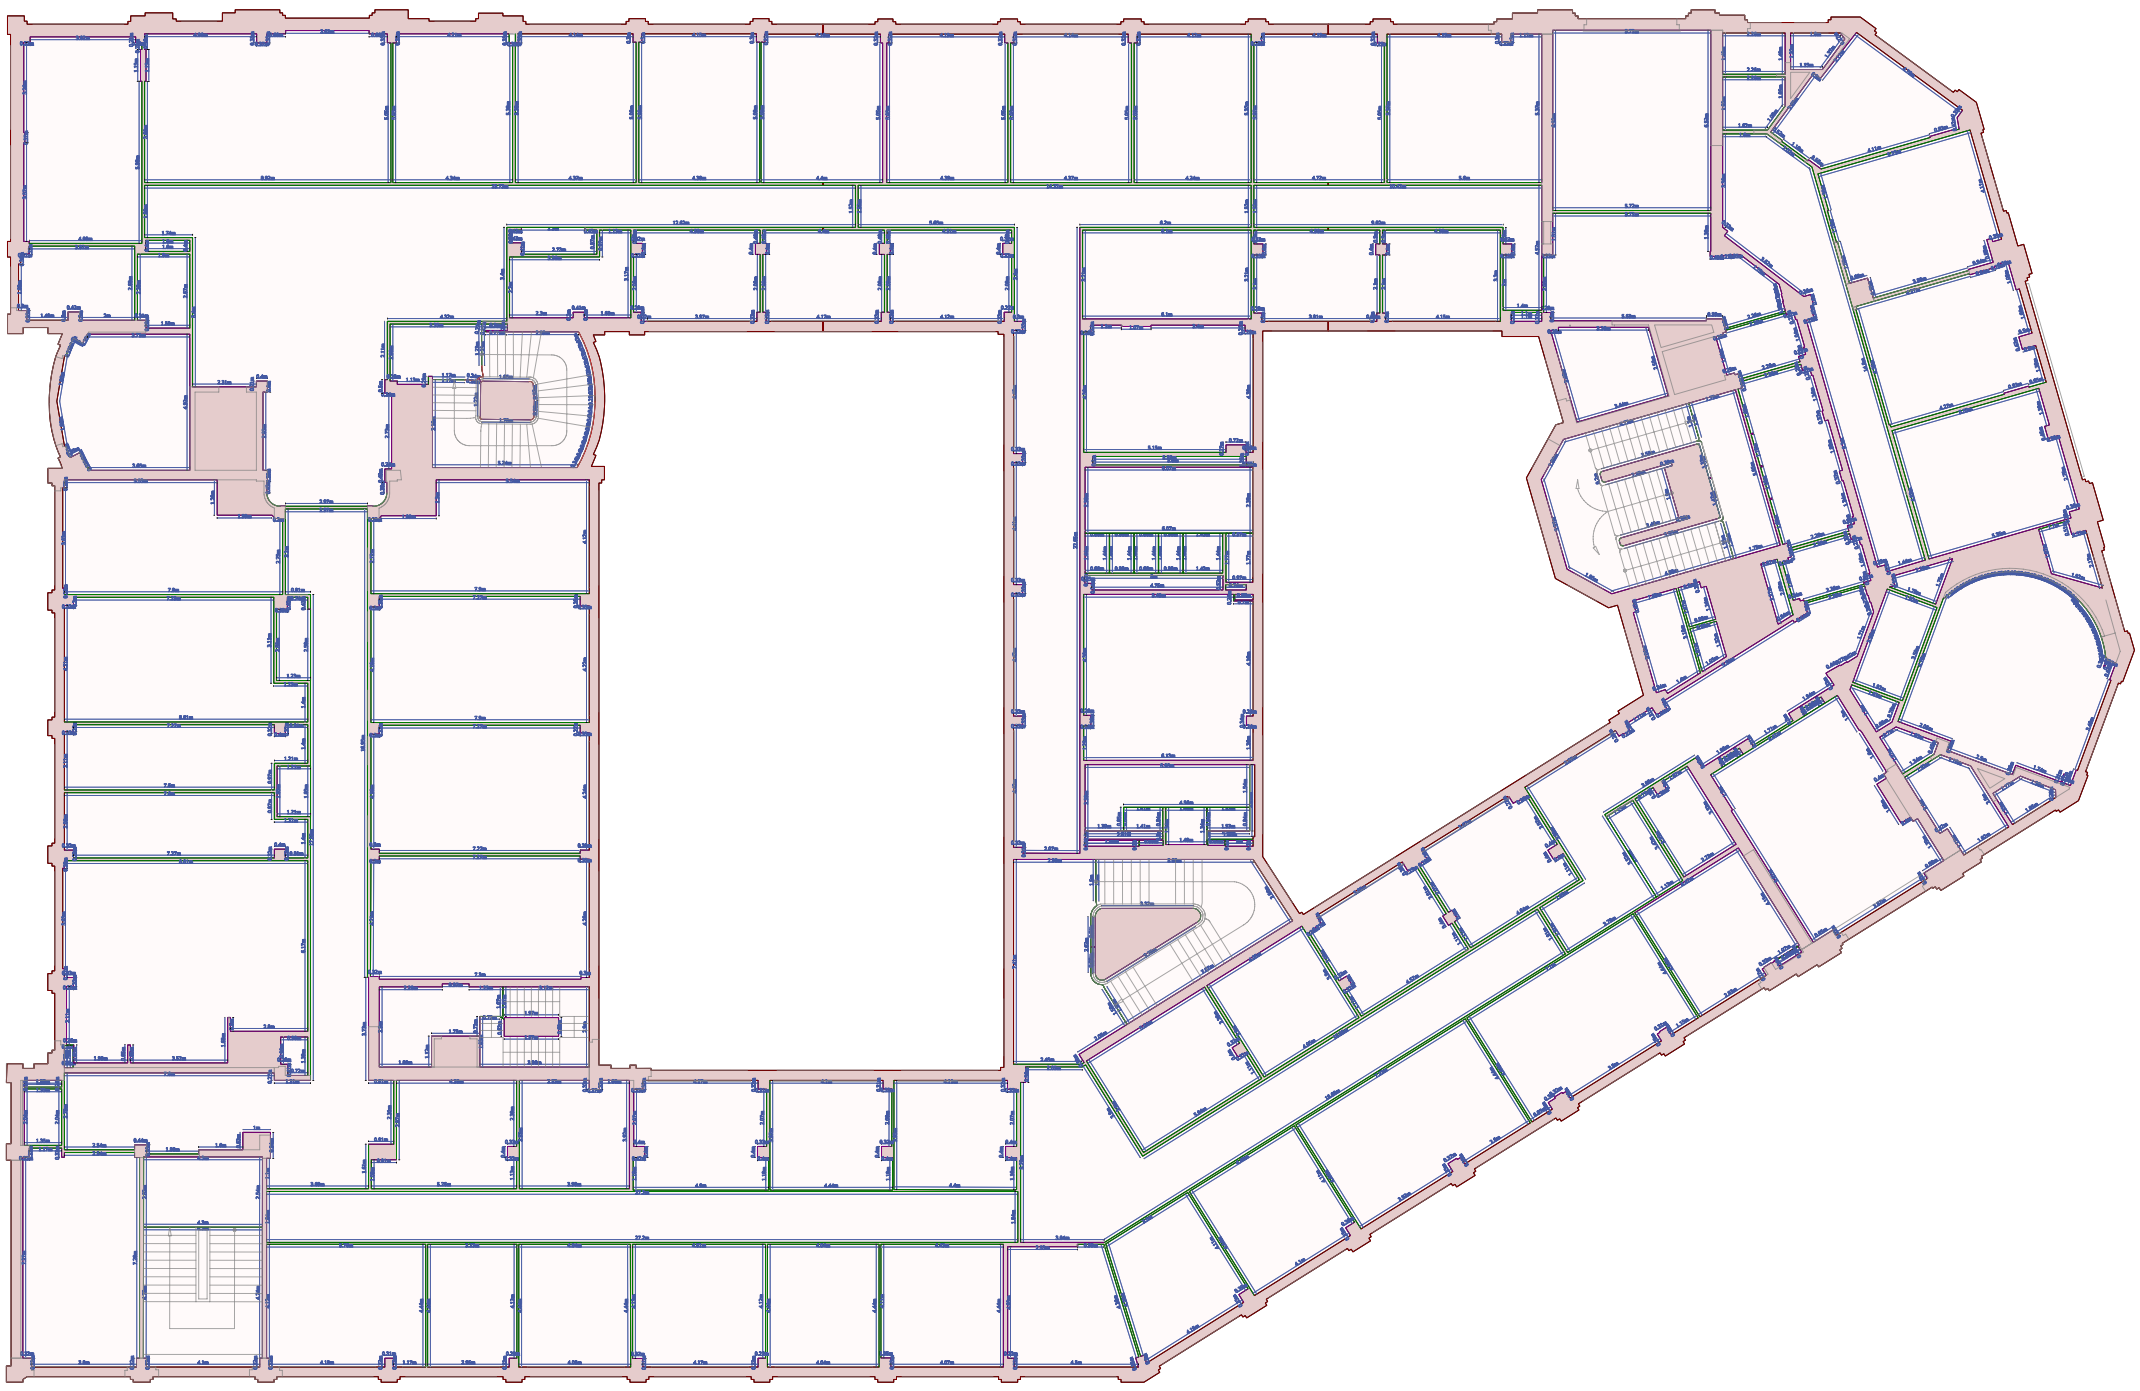

10 m

21/05/2025 10:29