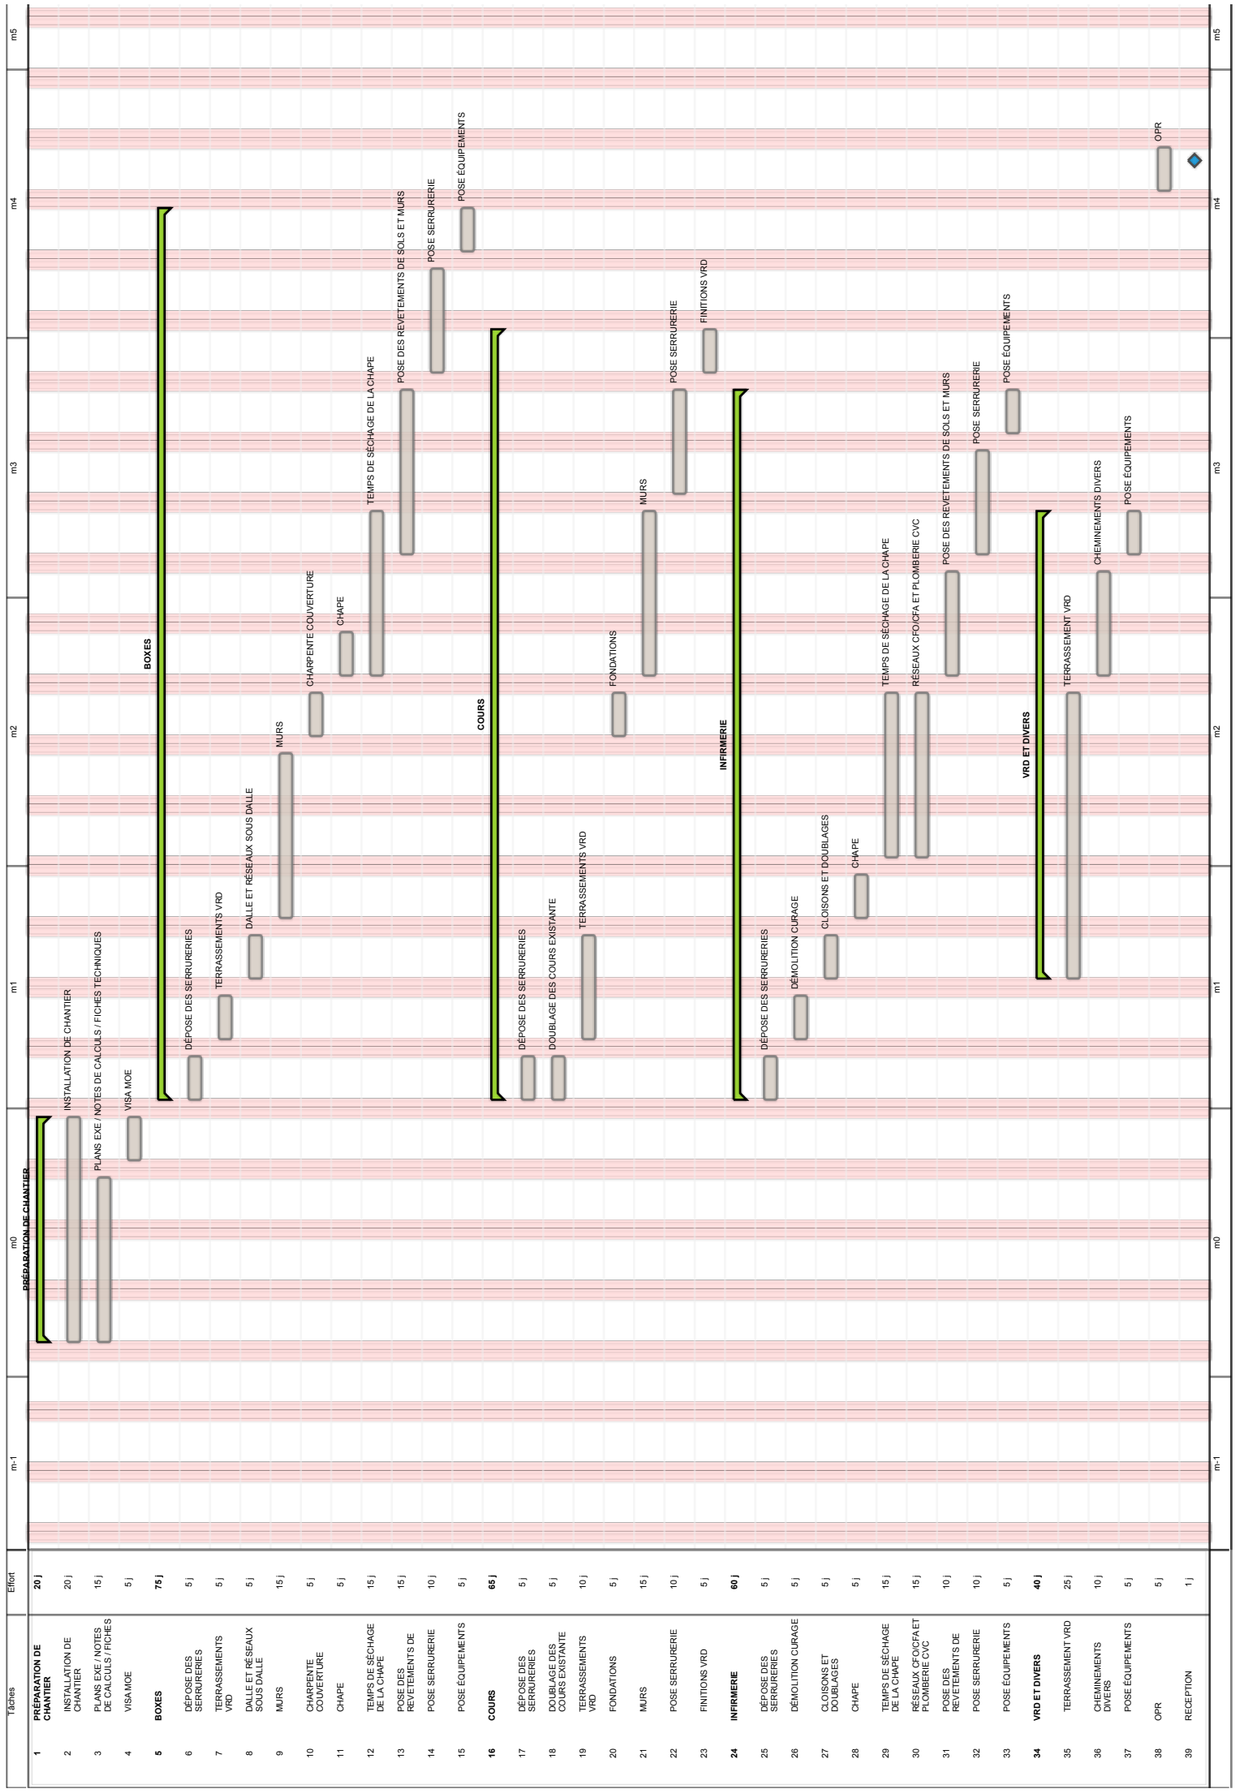

Liberté • Égalité • Fraternité
RÉPUBLIQUE FRANÇAISE

MINISTÈRE DE LA JUSTICE

MINISTERE DE LA JUSTICE

DIRECTION INTERREGIONALE DES SERVICES PENITENTIAIRES DE TOULOUSE

DEPARTEMENT DES AFFAIRES IMMOBILIÈRES

2, boulevard Armand DUPORTAL CS 81501
31 015 TOULOUSE cedex 6

Tél : 05.62.30.58.94
E-mail : drsp-toulouse@justice.fr

DISP TOULOUSE
BASE CYNOTECHNIQUE DE MURET

Création de 4 boxes supplémentaires et rénovation de l'infirmerie

PLANNING DES TRAVAUX

31	MRT	CYNO	-	PLAN	AWAW	-	PRO	OPC-02	01
Départ.	Site		Etablissement	Batiment	Type de plan	Emetteur	Lot	Phase	Numéro de plan	Indice

-	-	-	-	-
-	-	-	-	-
-	-	-	-	-
-	-	-	-	-
10/11/2025	01	AWAW	AWAW	RAJOUT DE 2 BOXES SUPPLÉMENTAIRES POUR UN TOTAL DE 6 BOXES
Date	Indice	Dessiné par	Vérifié par	Modifications

Architecte : **SARL AWAW**
36, allée de Barcelone - 31000 TOULOUSE
Tel : 05 62 17 75 77 / Mail : contact@awaw.archi

Bureau d'études TCE : **SAS TECHNISPHERE**
Place Paul Riché - 31200 TOULOUSE
Tel : 05 34 42 20 20 / Mail : secretariat@technisphere.fr

Economiste : **SASU TEOH**
31, route de Paris - 31140 AUCAMVILLE
Tel : 06 31 77 91 88 / Mail : t.hubert@teoh-eco.fr

T.F. :	XXX	Fichier Informatique (dwg) :	DIS/CYN.pln
Format Papier :	A3	Echelle : -	Echelle Graphique : 0 1m 2m 5m