



société

DAR

23 rue Henri Dunant
38180 SEYSSINS

ETUDES ET REALISATIONS

D INSTALLATIONS AUTOMATISEES

client :

STREIFF

Extraction secours bâtiment 4101

N° 272

0		07/07/2021
INDICE	MODIFICATION	DATE

DATE DE CREATION : 10/02/18

AFFAIRE N°:


DESSIN : P.GALEA

DOSSIER n°:

CE DOCUMENT EST NOTRE PROPRIETE. IL EST REMIS A TITRE CONFIDENTIEL.
IL NE DOIT PAS ETRE REPRODUIT OU COMMUNIQUE A DES TIERS SANS NOTRE AUTORISATION ECRITE


Document réalisé avec SEE ELECTRICAL EXPERT


[illegible][illegible]

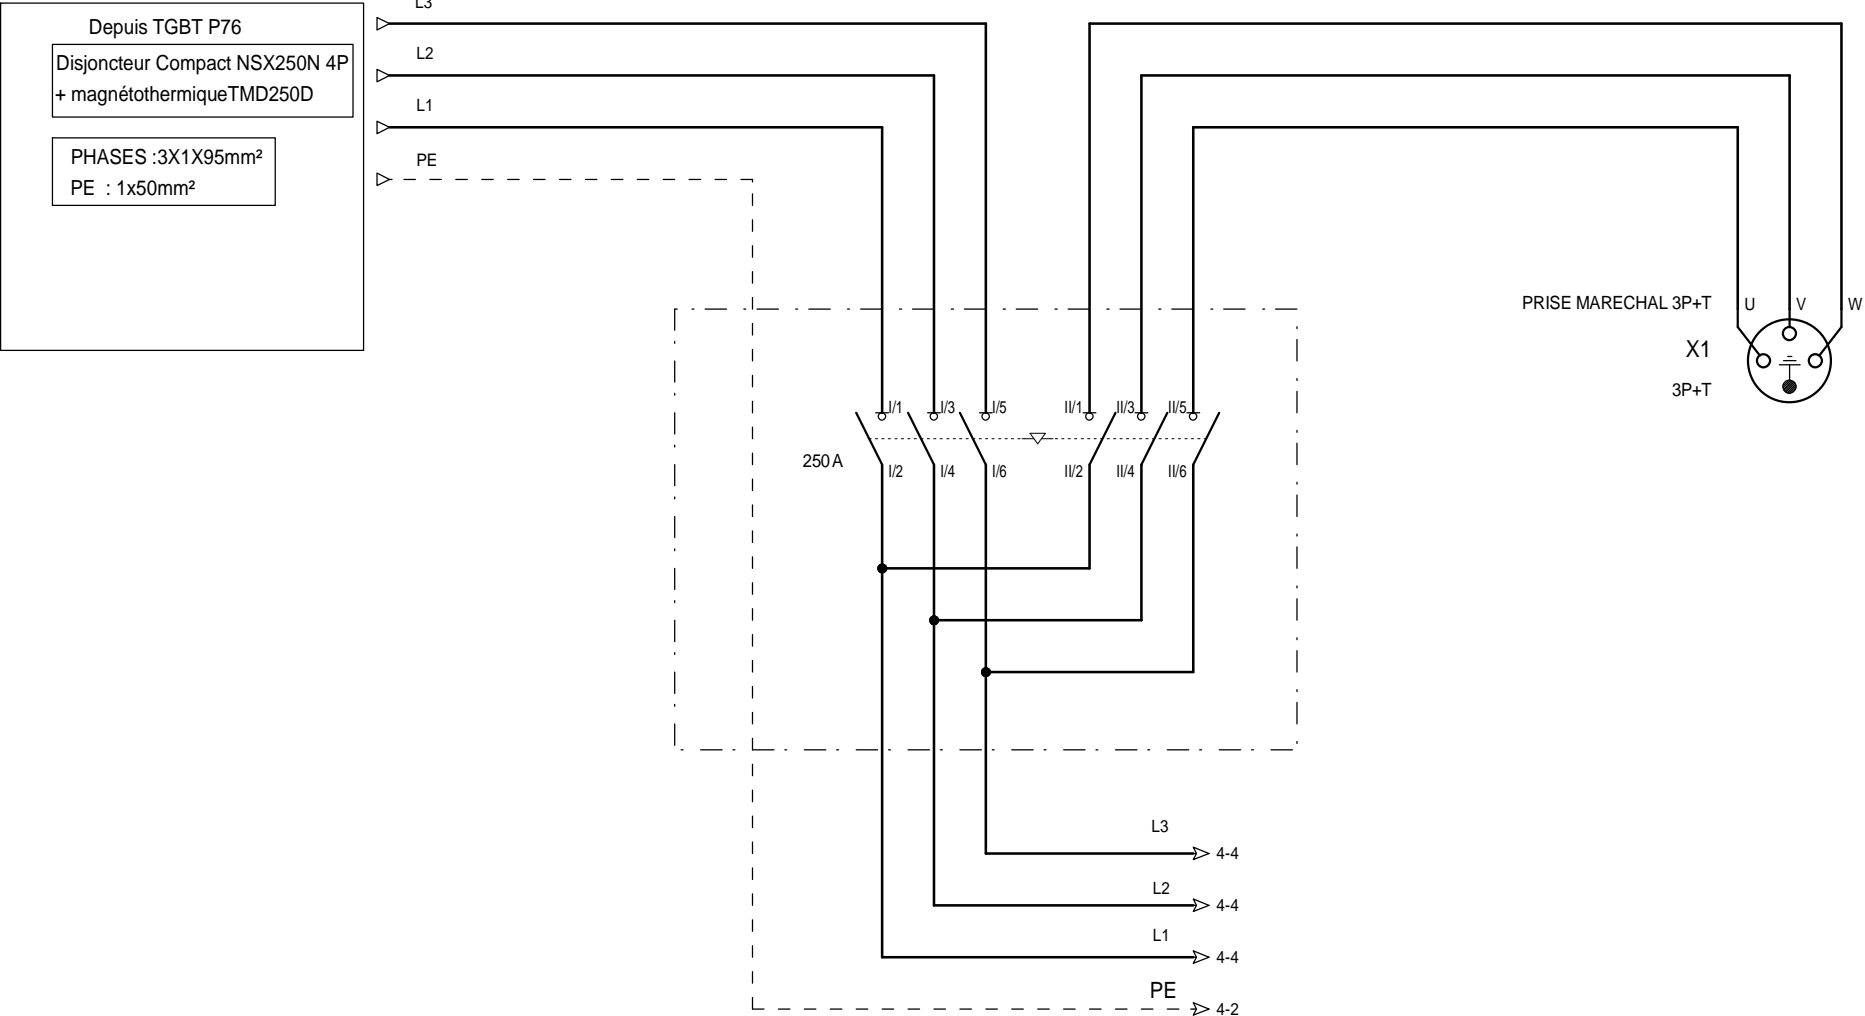

REFERENCE BARRE DE PONTAGE 41093025
REFERENCE SIRCOVER 41AC3025


REFERENCE PRISE FEMELLE : 3924013
PRISE MALE : 3928013
MANCHON 60° : 596M6
POIGNEE DIAM 45 à 49 :556P0D49

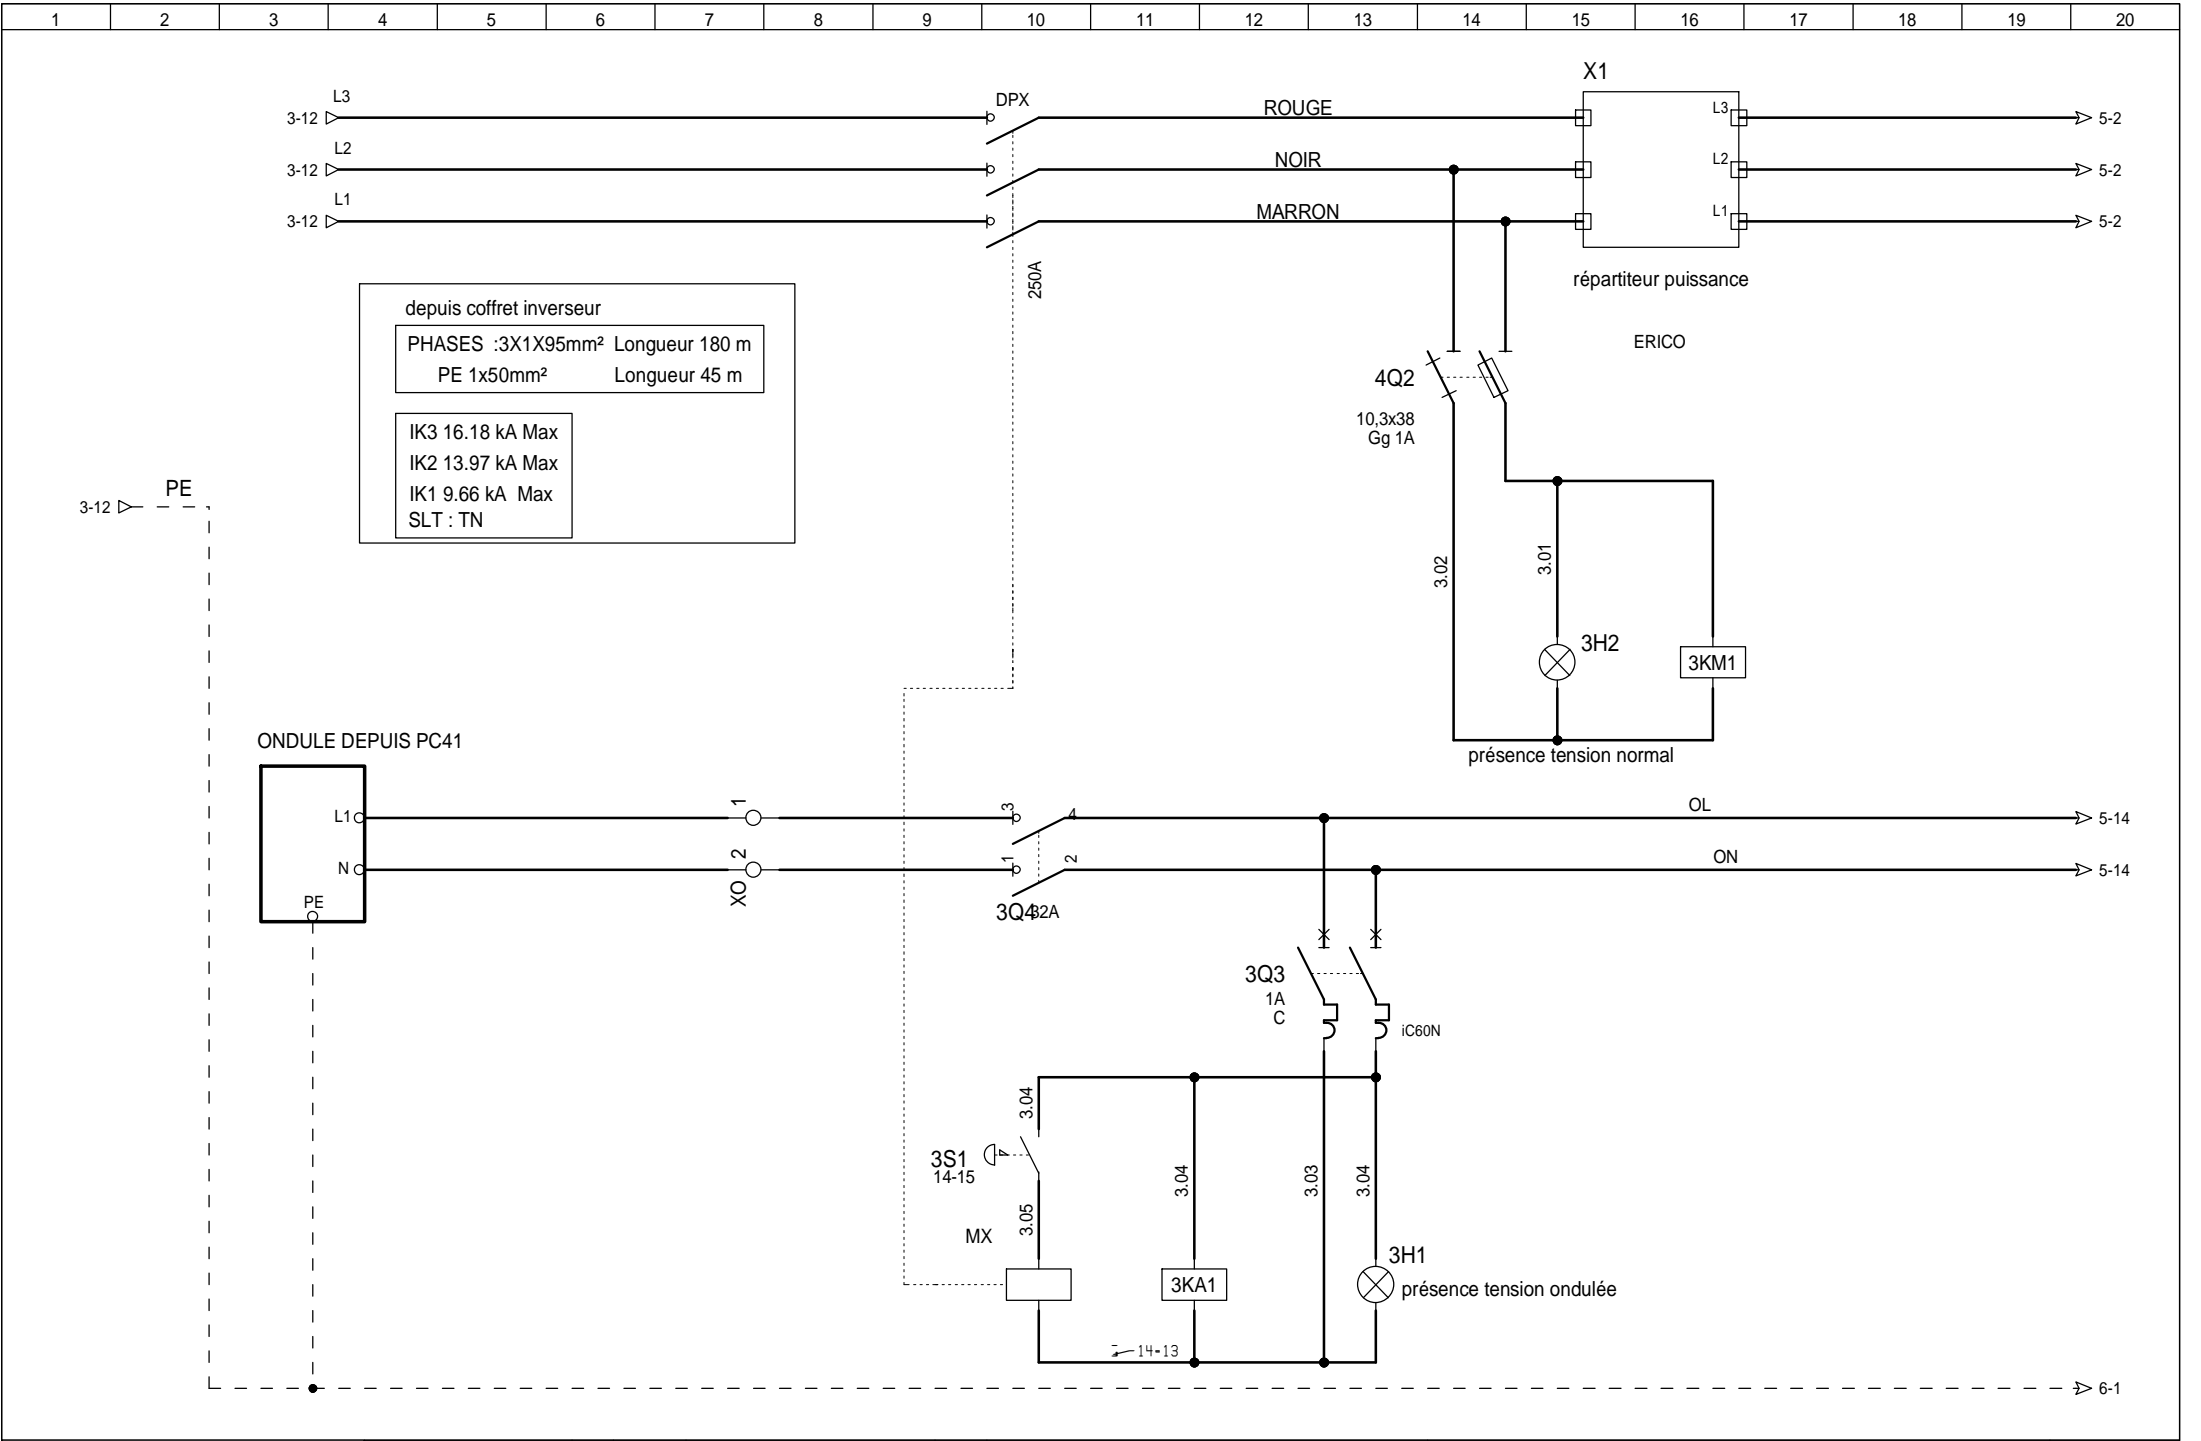

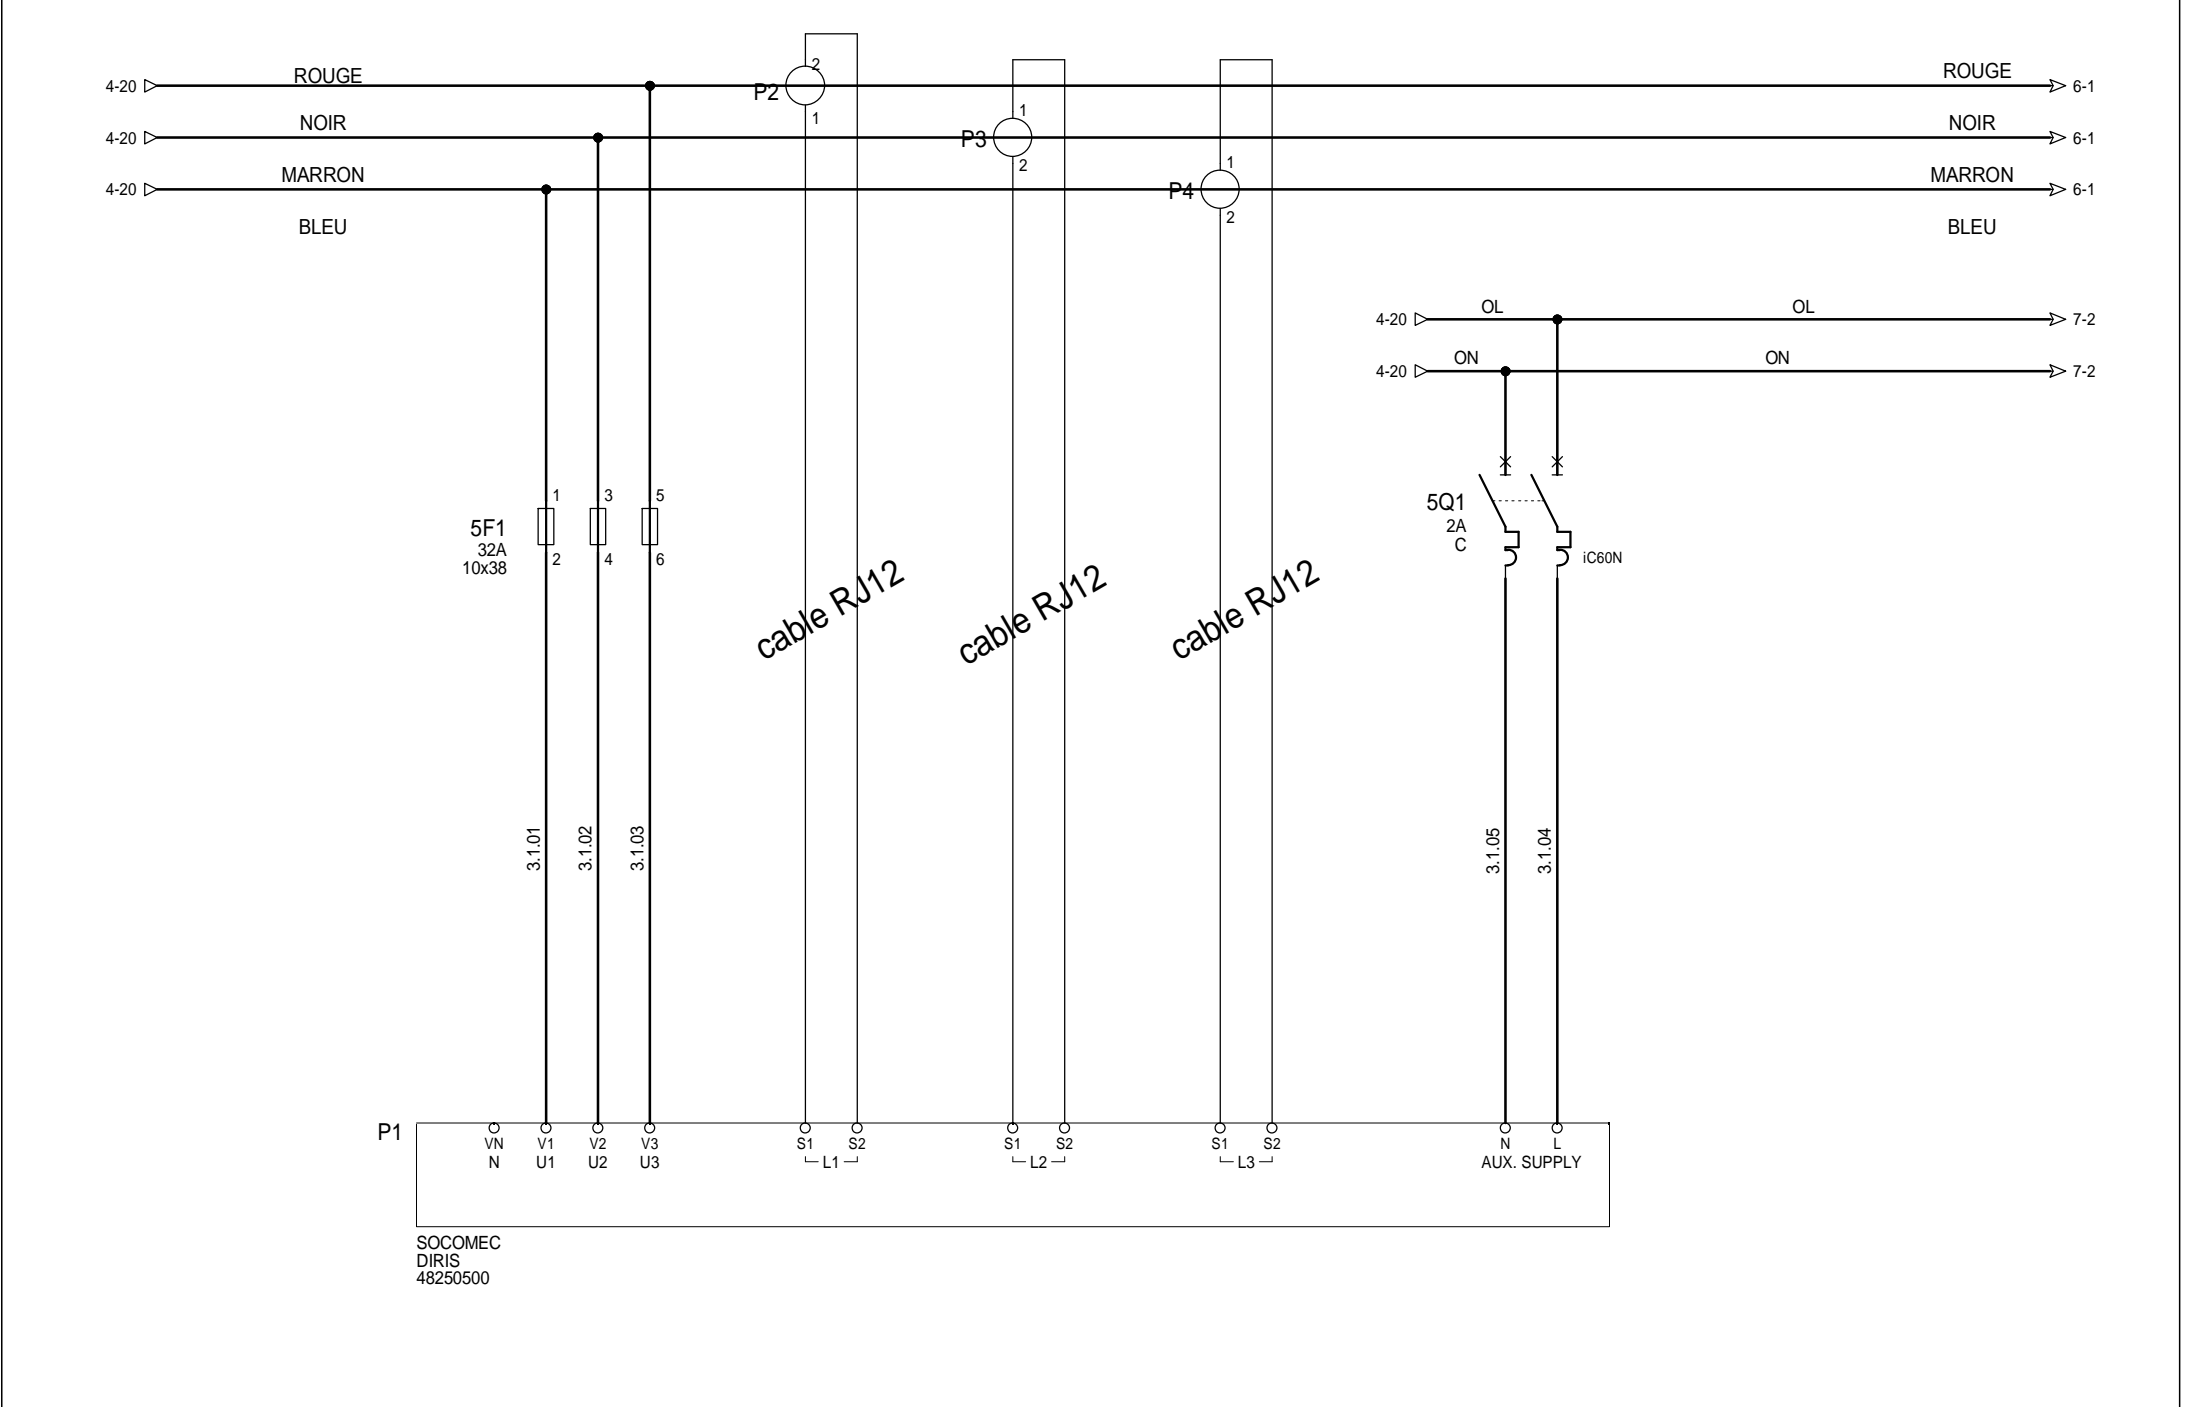



1	2	3	4	5	6	7	8	9	10	11	12	13	14	15	16	17	18	19	20
	fdc ouverture registre isolement chimie				fdc fermeture registre isolement chimie											Fdc ouverture		Fdc fermeture	
																registre décompression			

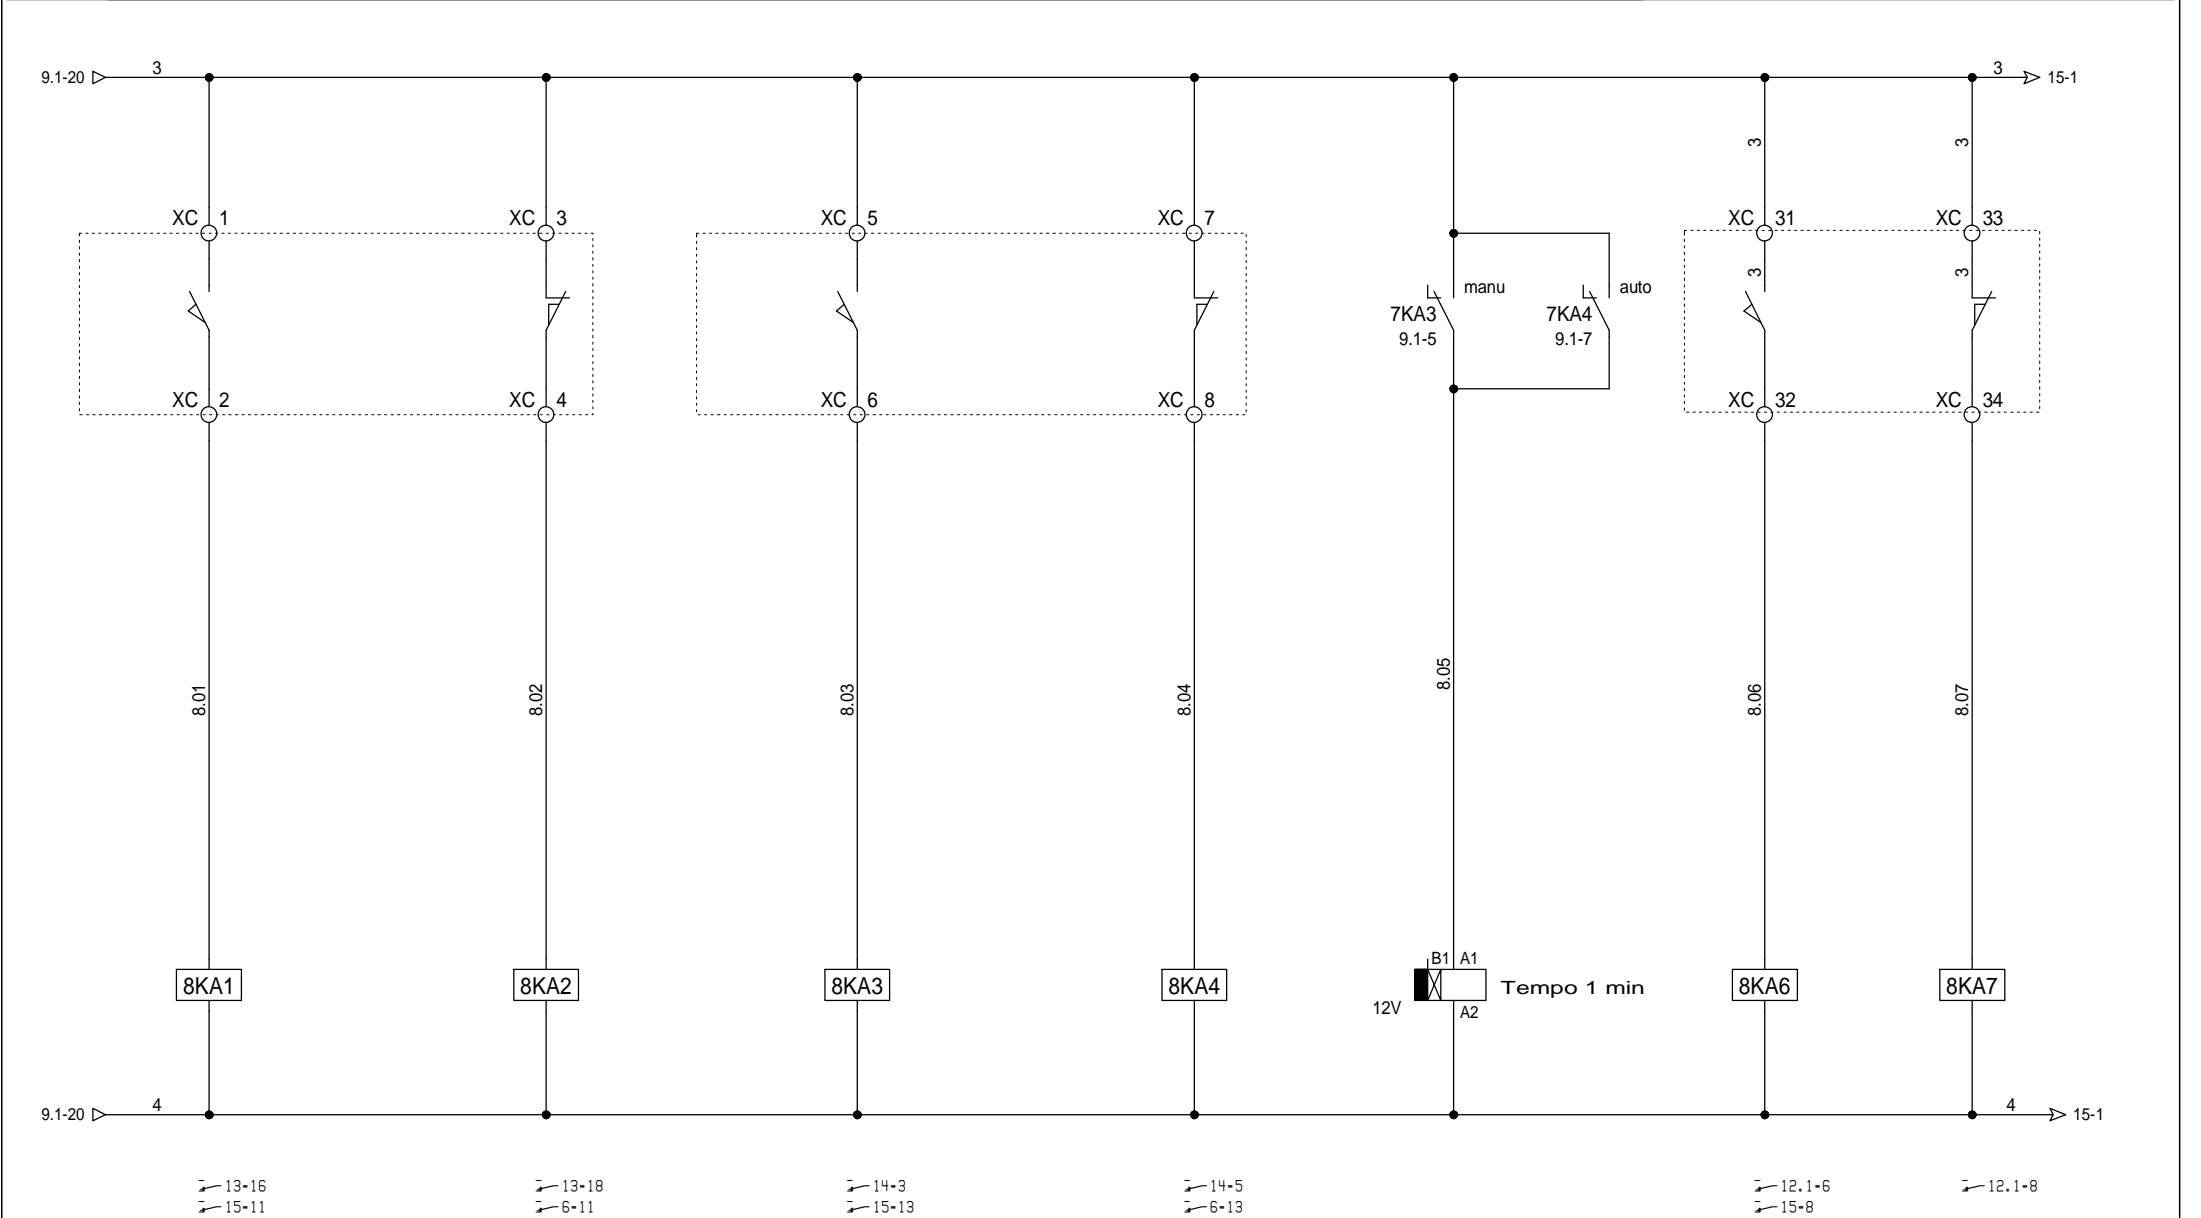



dessiné par :				
vérifié par :				
DATE DE CREATION :	10/02/18			
INDICE	0	07/07/2021		P.GALEA
DATE				DES.
MODIFICATION				

STREIFF
Document n° :

N° 272
Extraction secours bâtiment 4101
variateur

FOLIO	8
◀ 7.1	8.1 ▶
Logiciel SEE v. 5.10	

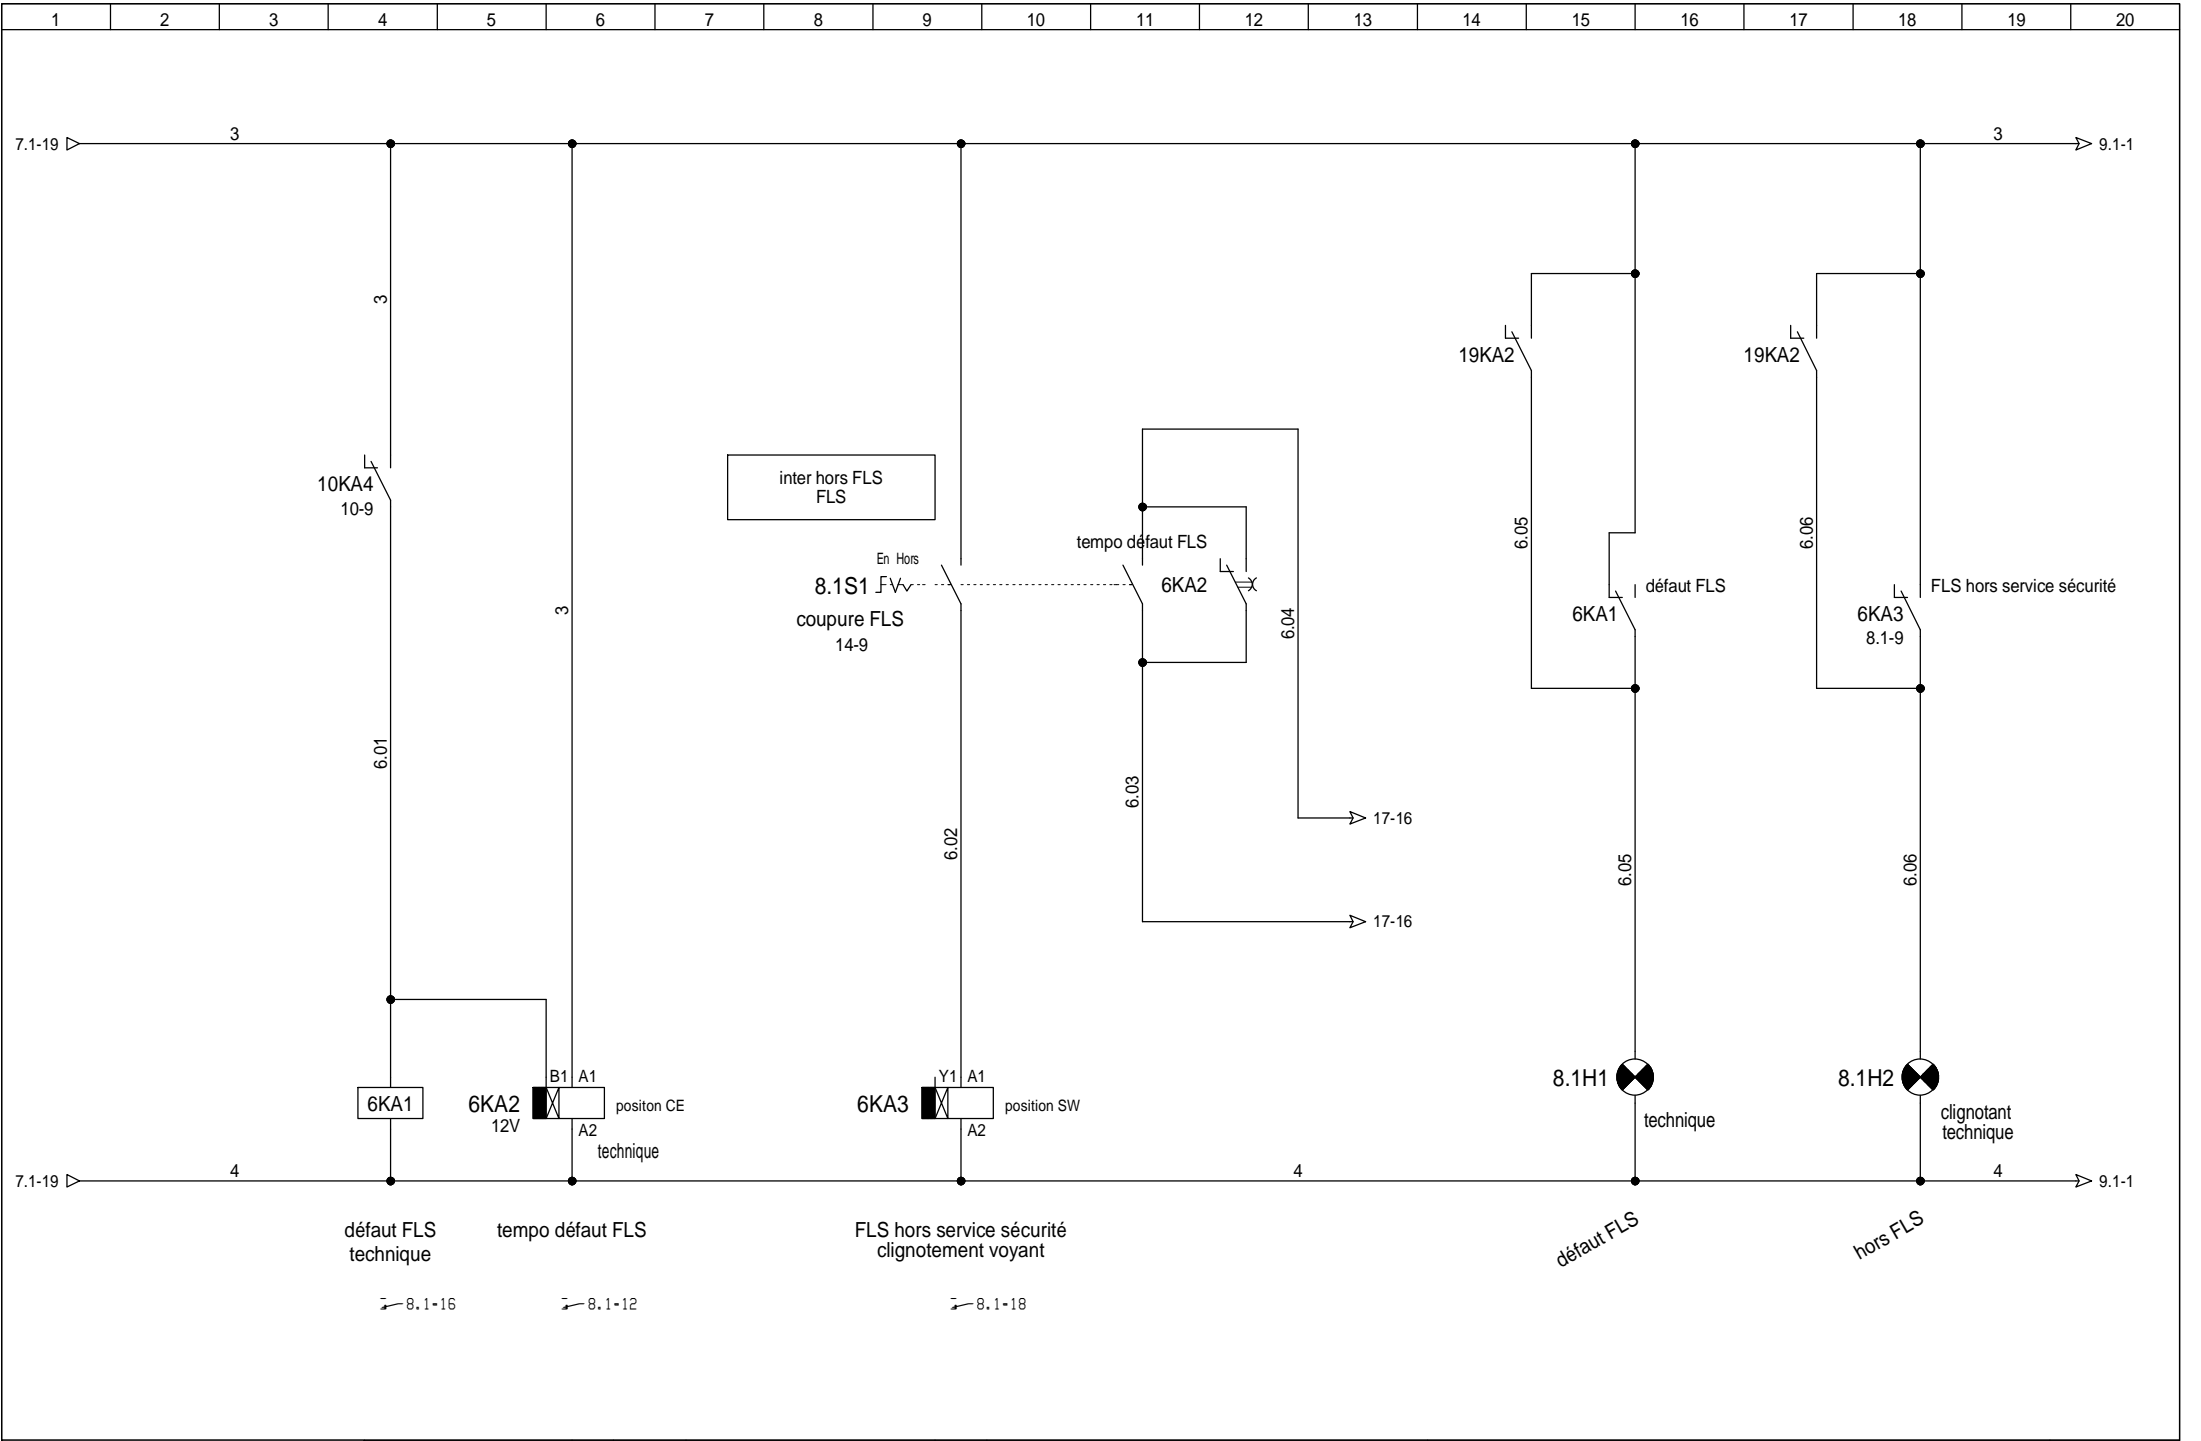

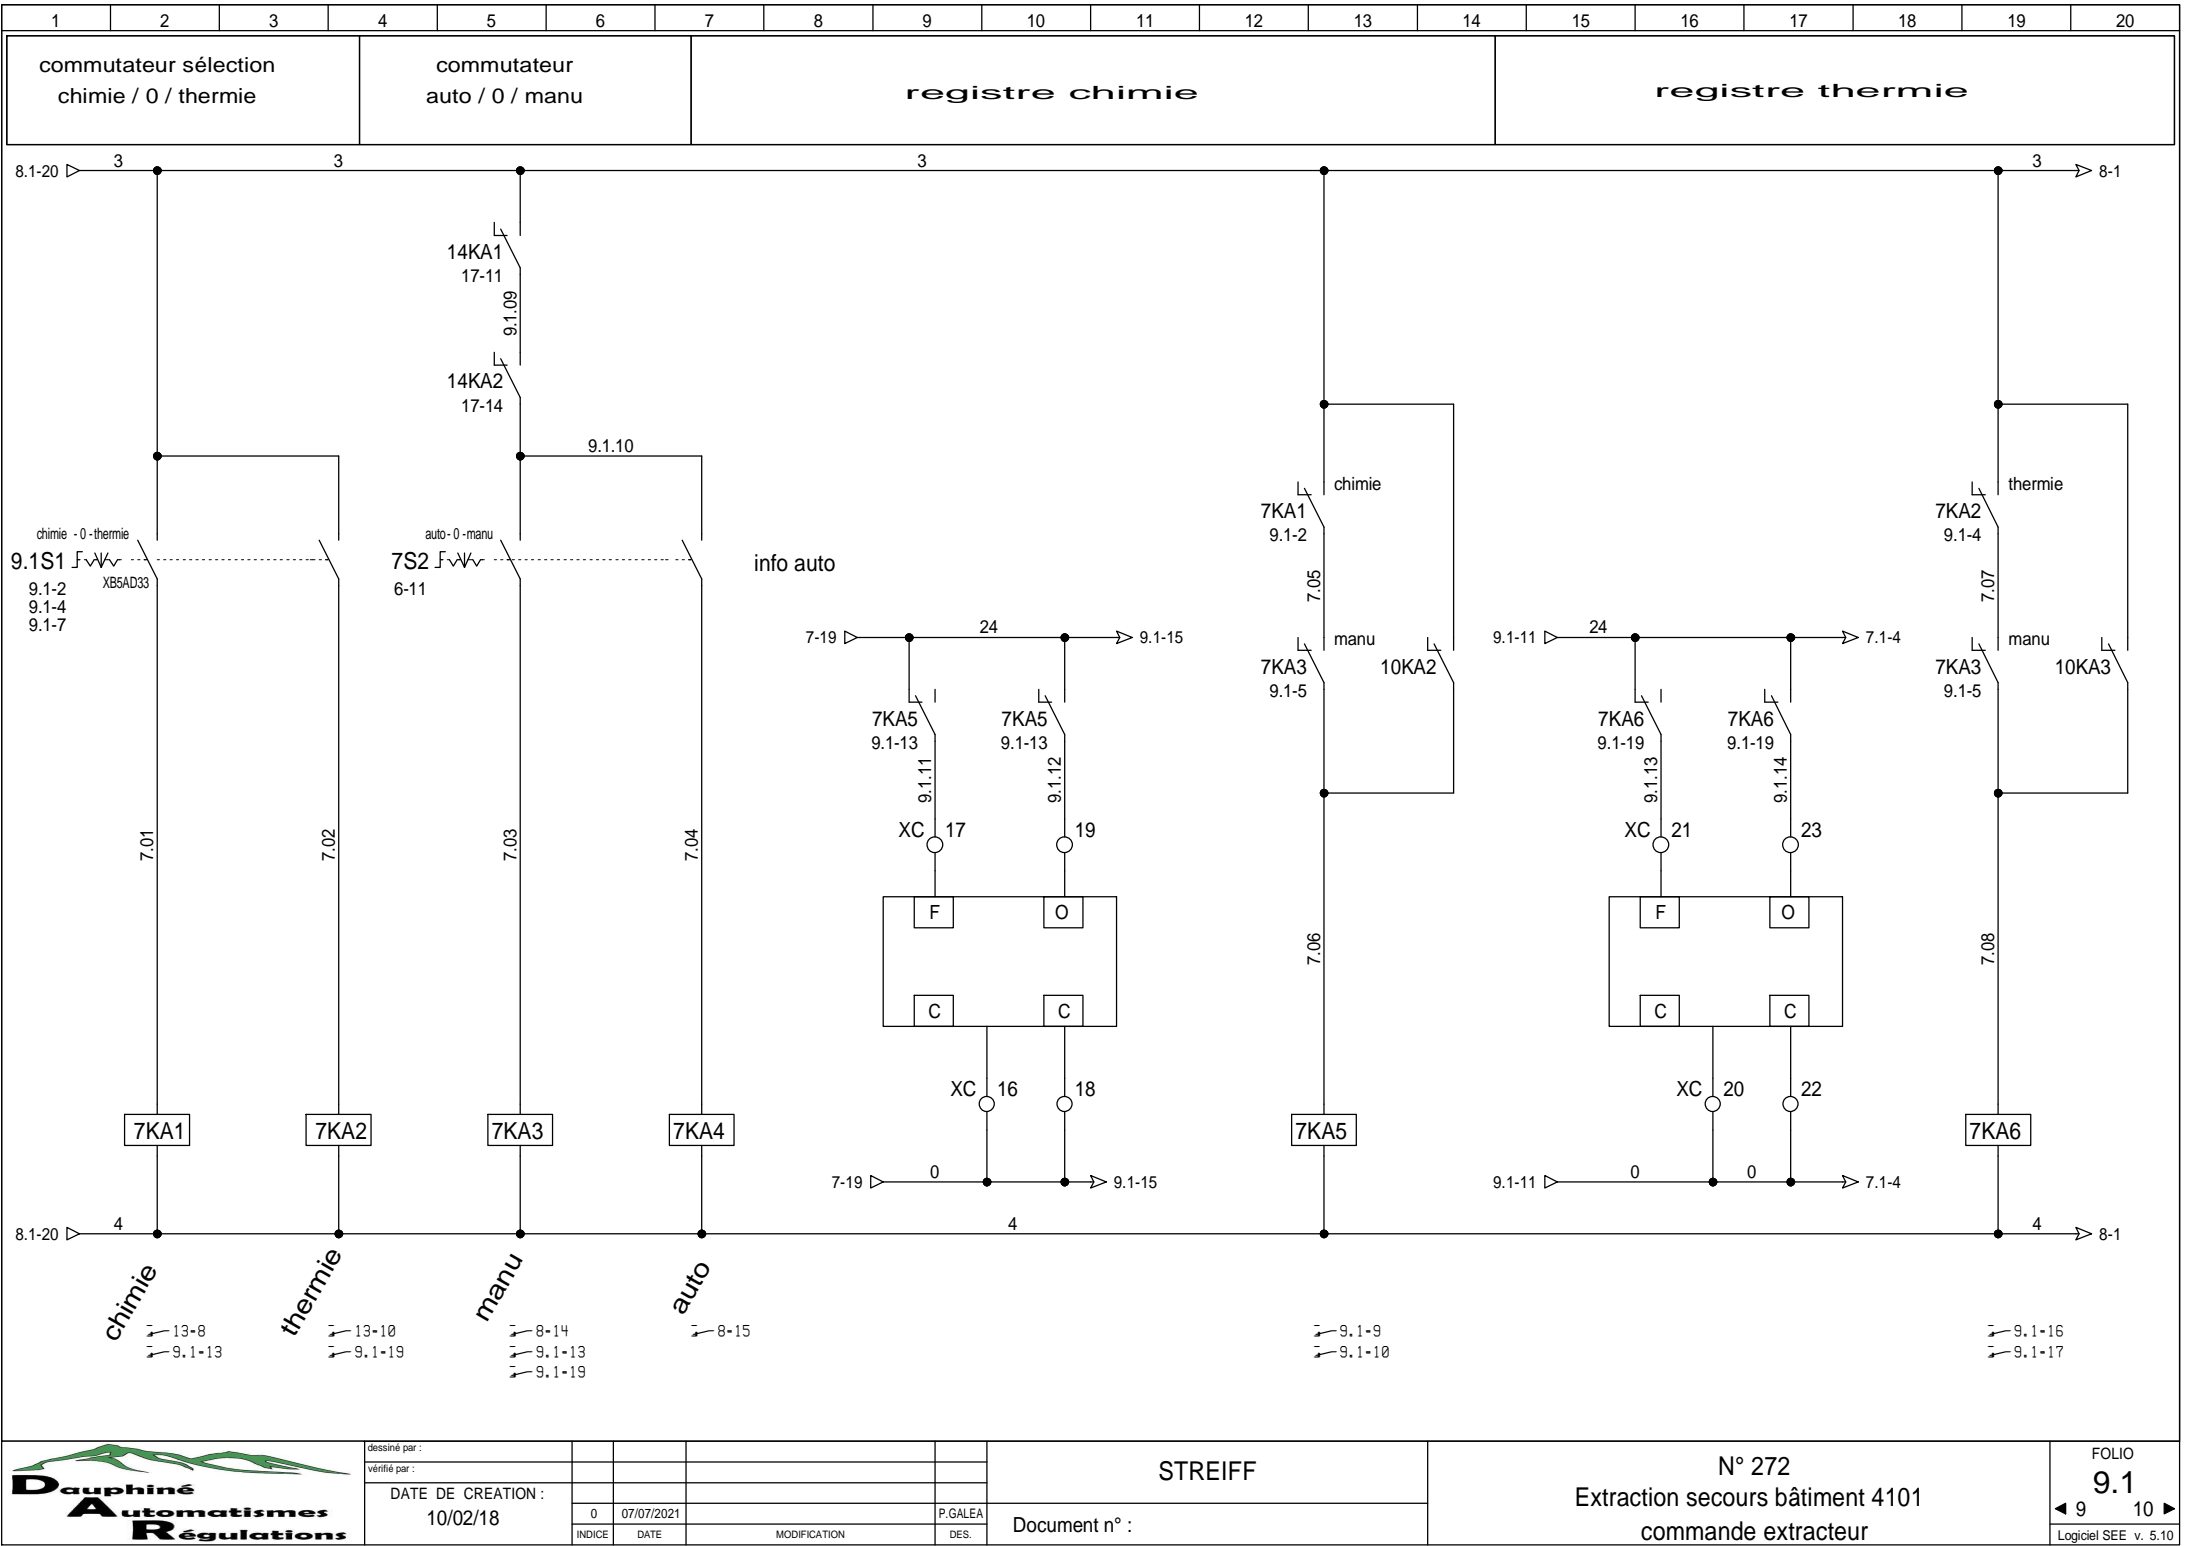

chimie

7KA6

9.1-19

9.1-13

XC 21

F

C

XC 20

0

7.1-4

thermie

7KA6

9.1-19

9.1-14

XC 23


O

C


XC 22

0

7.1-4

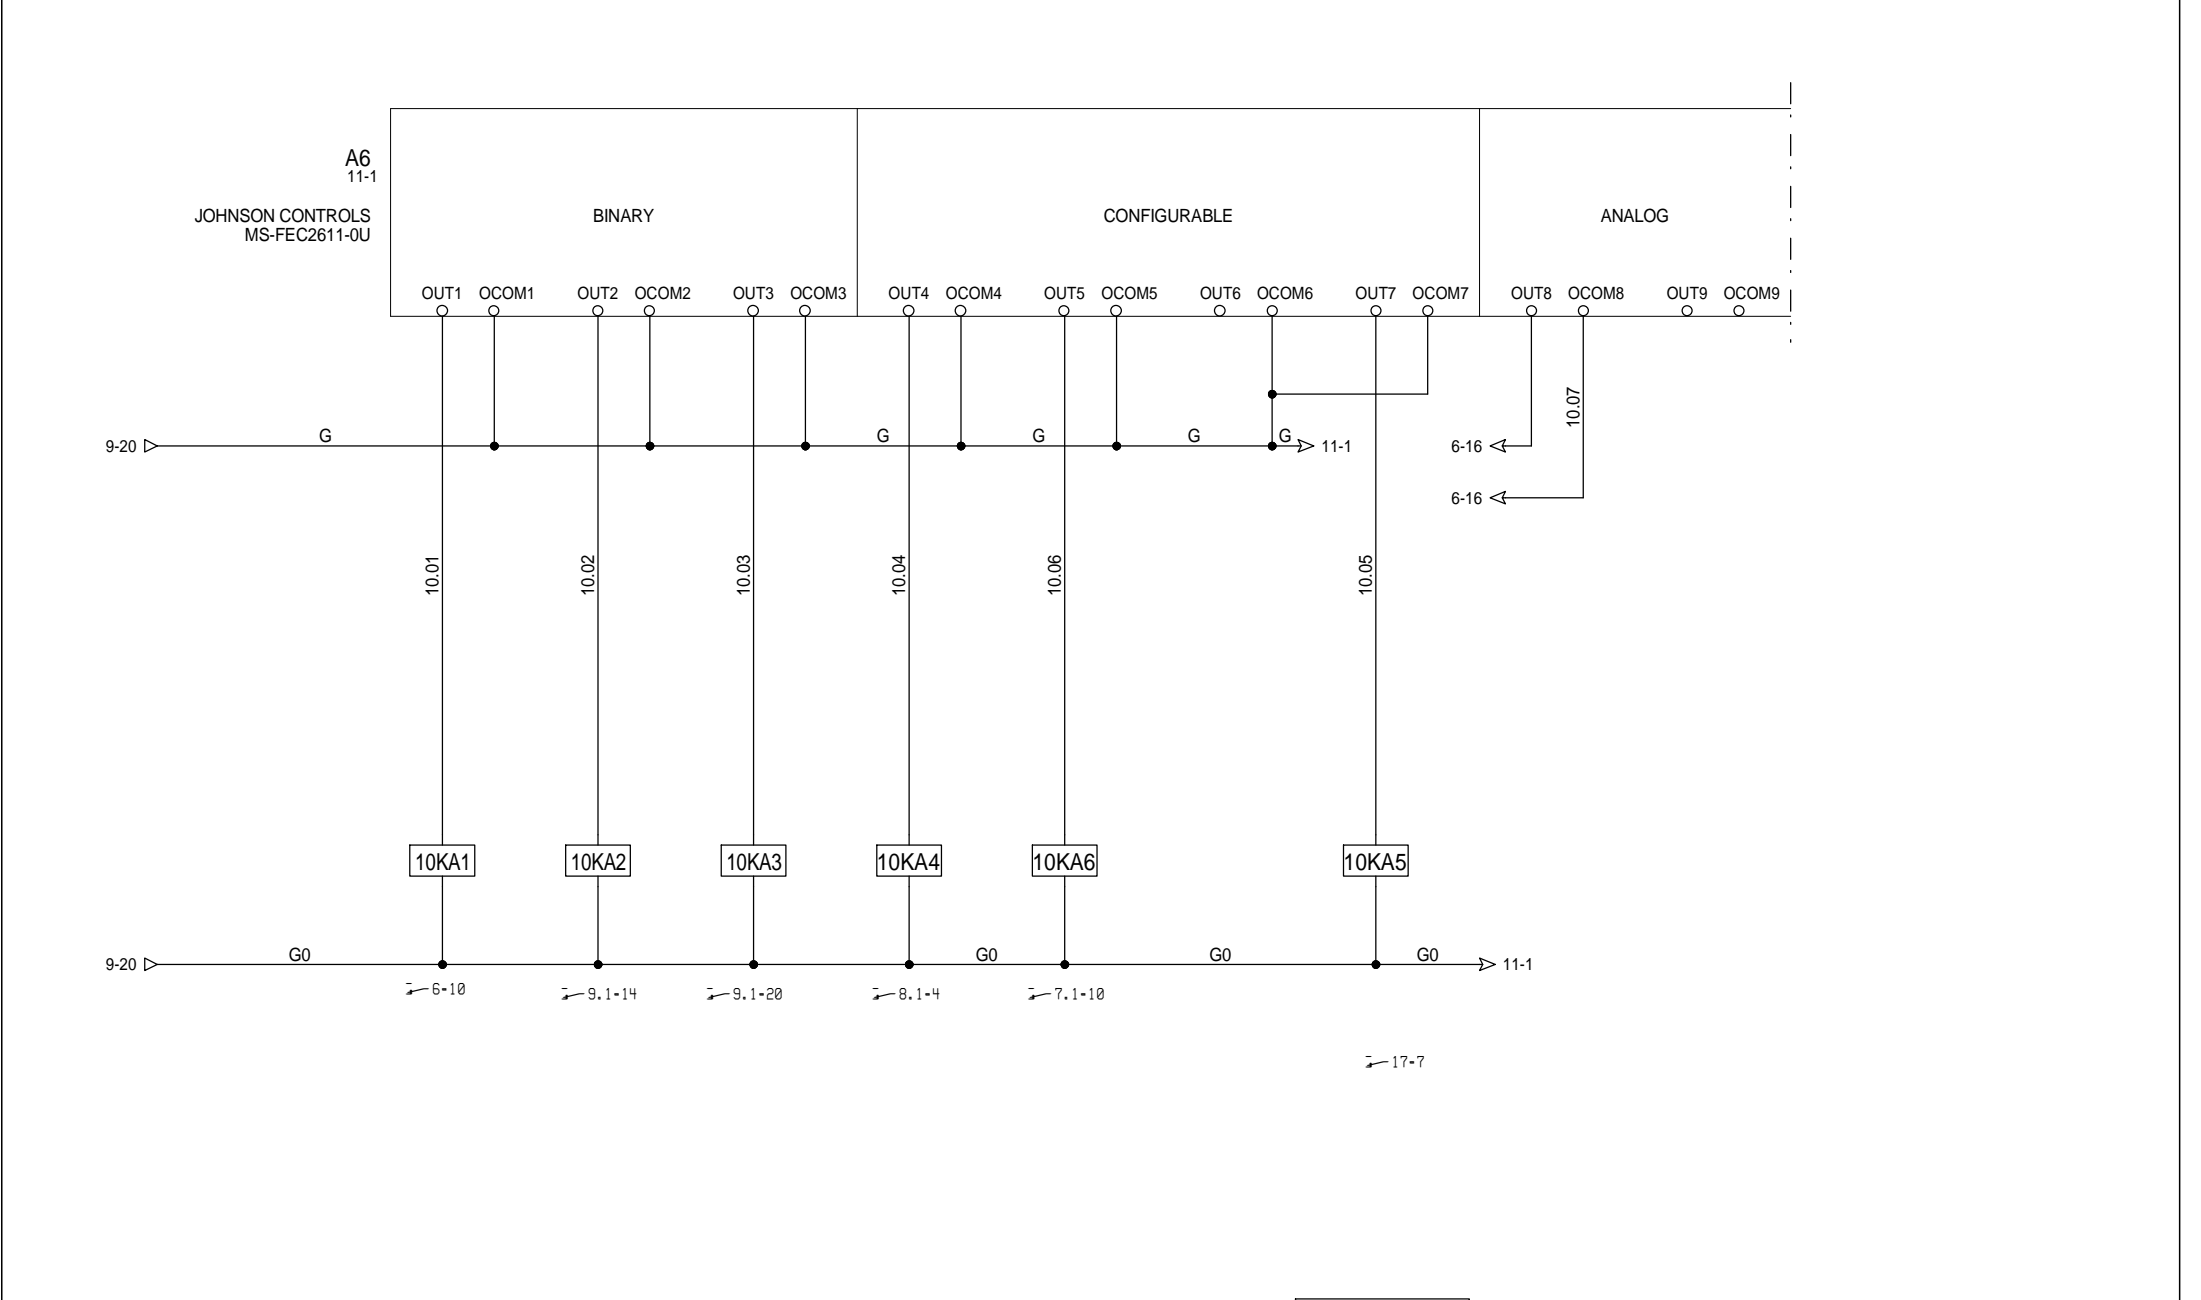


1	2	3	4	5	6	7	8	9	10	11	12	13	14	15	16	17	18	19	20
			recopie sonde pression chimie	recopie sonde pression thermie	sonde dépression chimie secours	sonde dépression thermie secours	recopie 0-10V variateur chimie	recopie 0-10V variateur thermie	détection incendie depuis CMSI	BP réarmement									

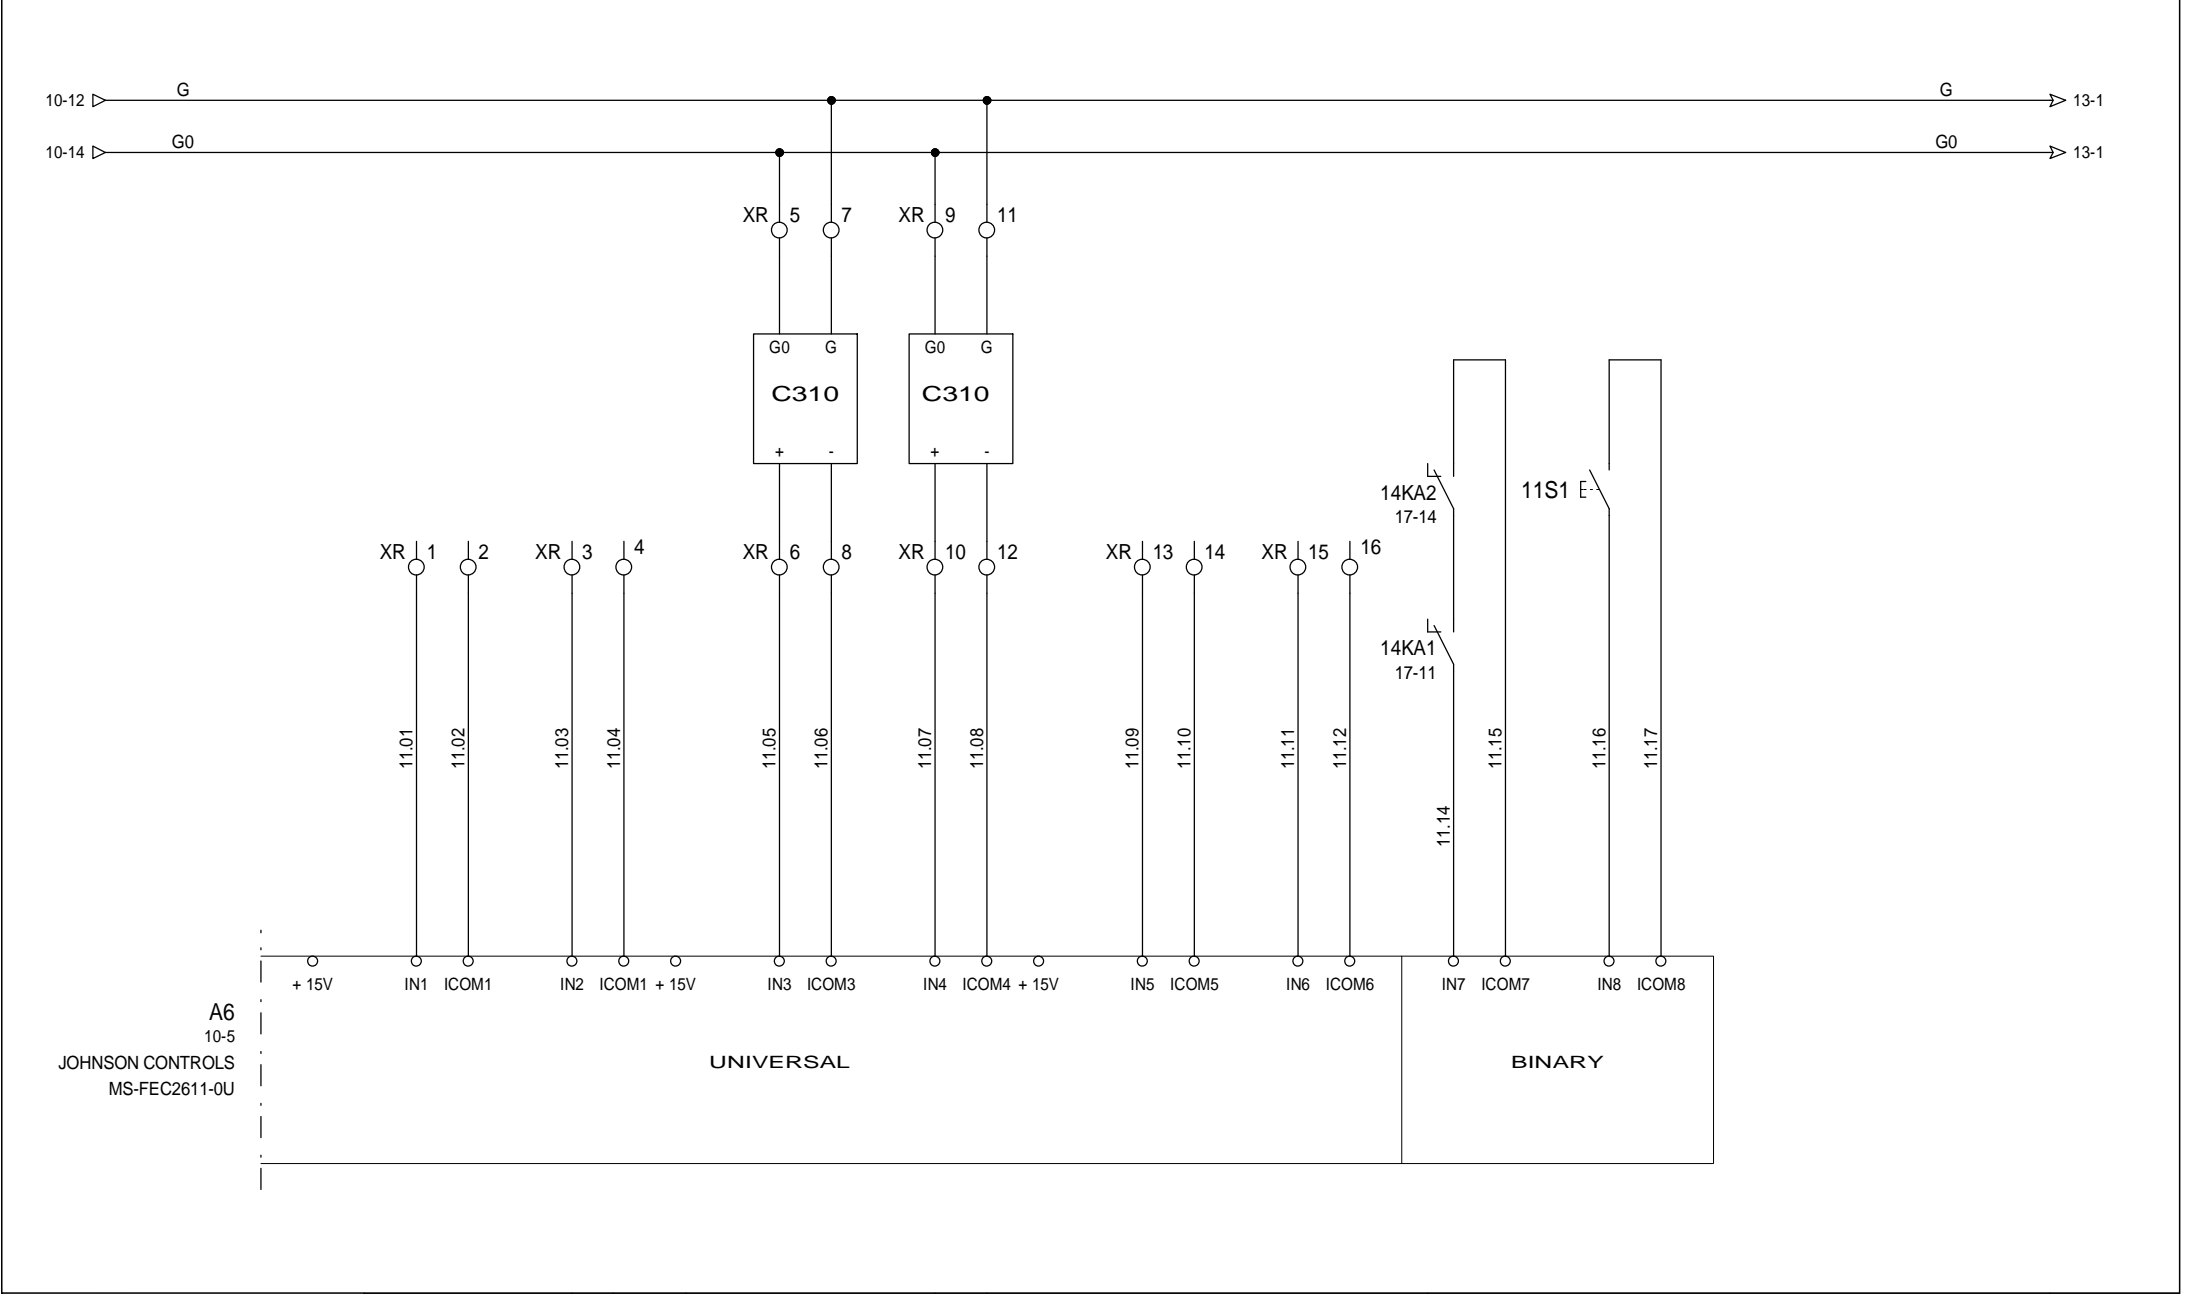

registre
décompression


fdc ouverture
registre
décompression

fdc fermeture
registre
décompression

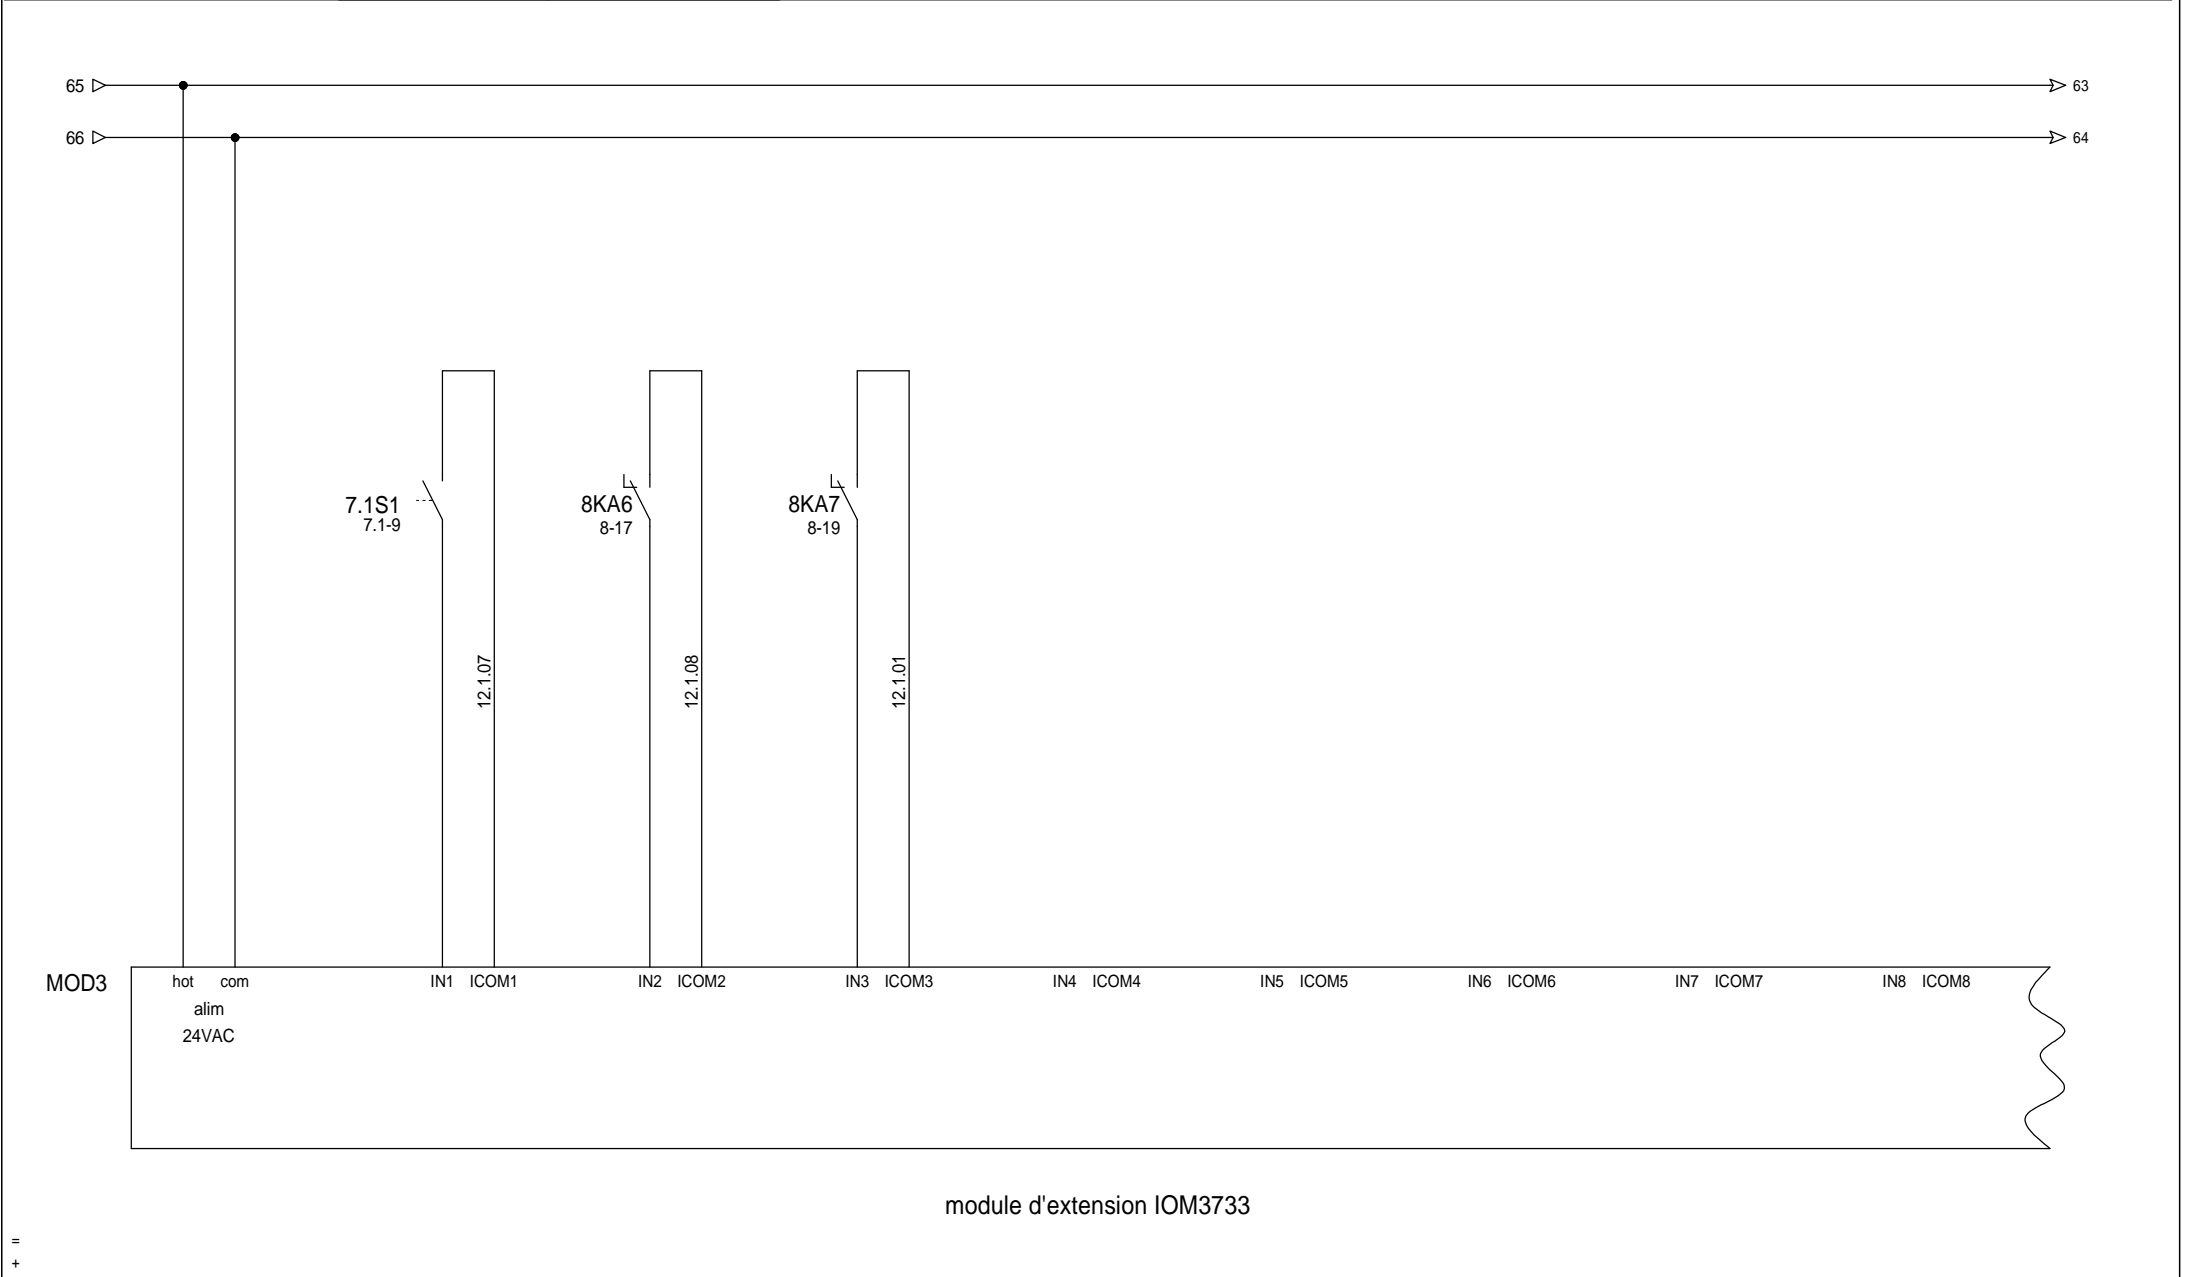

=

+

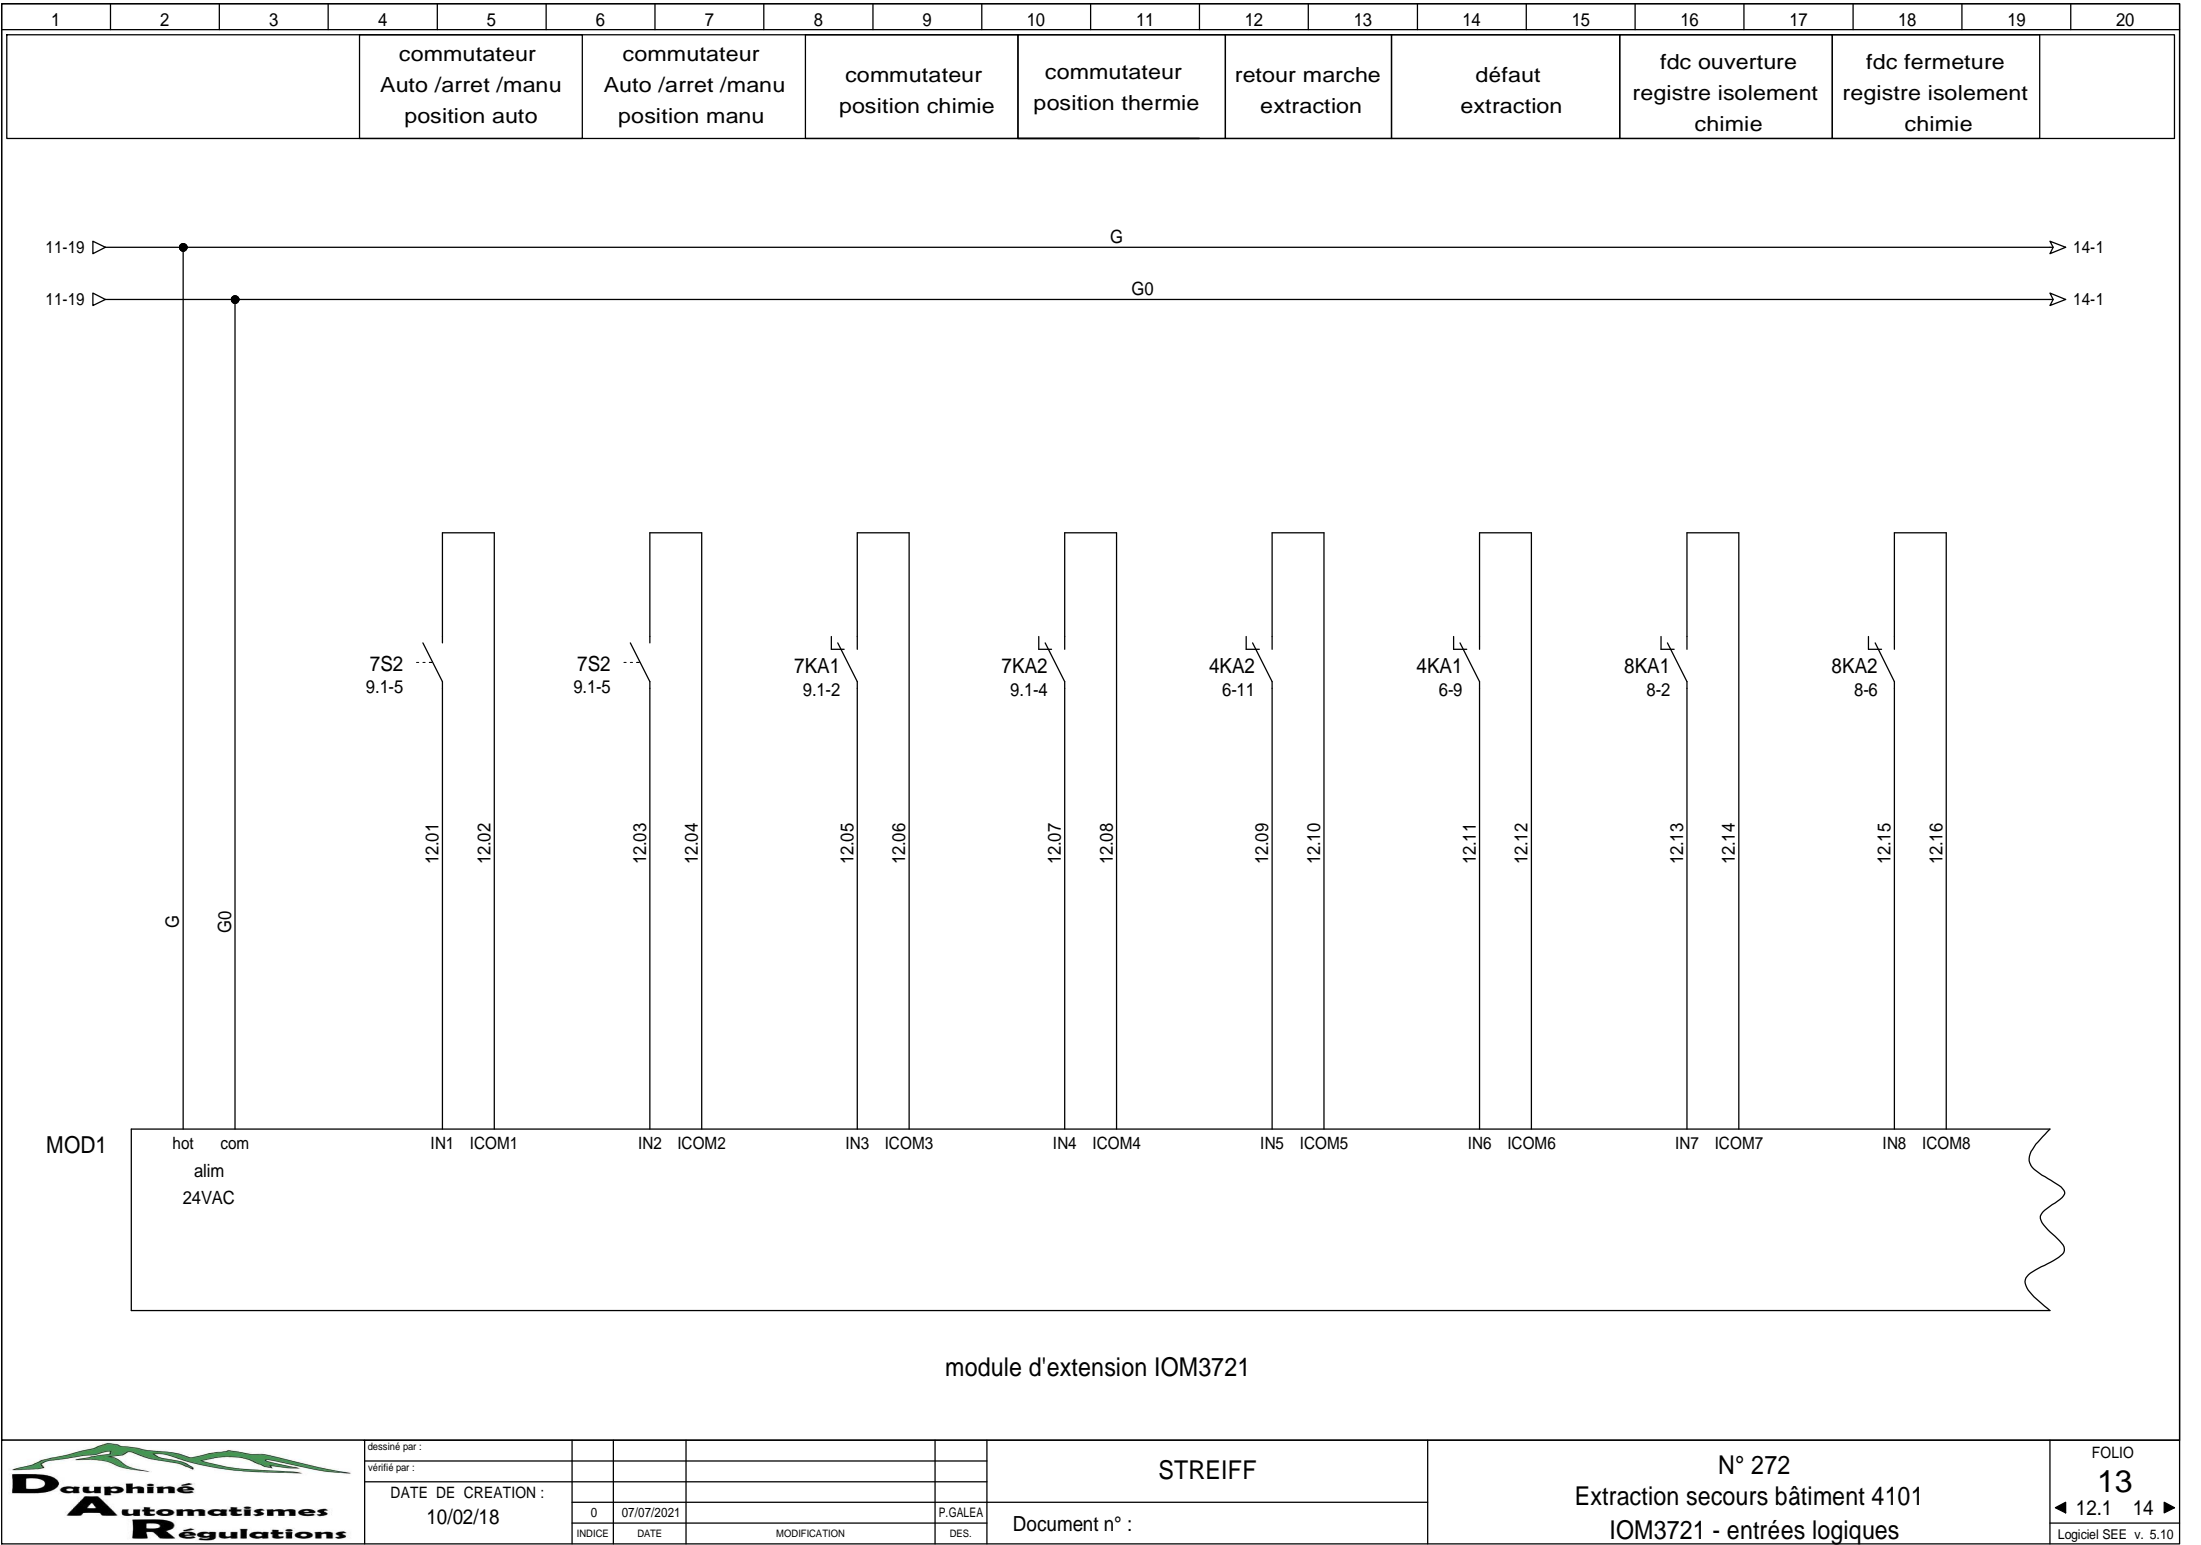



dessiné par :				
vérifié par :				
DATE DE CREATION :				
10/02/18	0	07/07/2021		P.GALEA
INDICE	DATE	MODIFICATION		DES.

STREIFF
Document n° :

N° 272
Extraction secours bâtiment 4101
IOM3721 - entrées logiques

FOLIO
13
◀ 12.1 14 ▶
Logiciel SEE v. 5.10

1	2	3	4	5	6	7	8	9	10	11	12	13	14	15	16	17	18	19	20
		fdc ouverture registre isolement thermie		fdc fermeture registre isolement thermie		Pressostat extracteur		commutateur en / hors FLS		Présence tension normale		Présence tension ondulée		Arrêt d 'urgence		Interrupteur proximité			

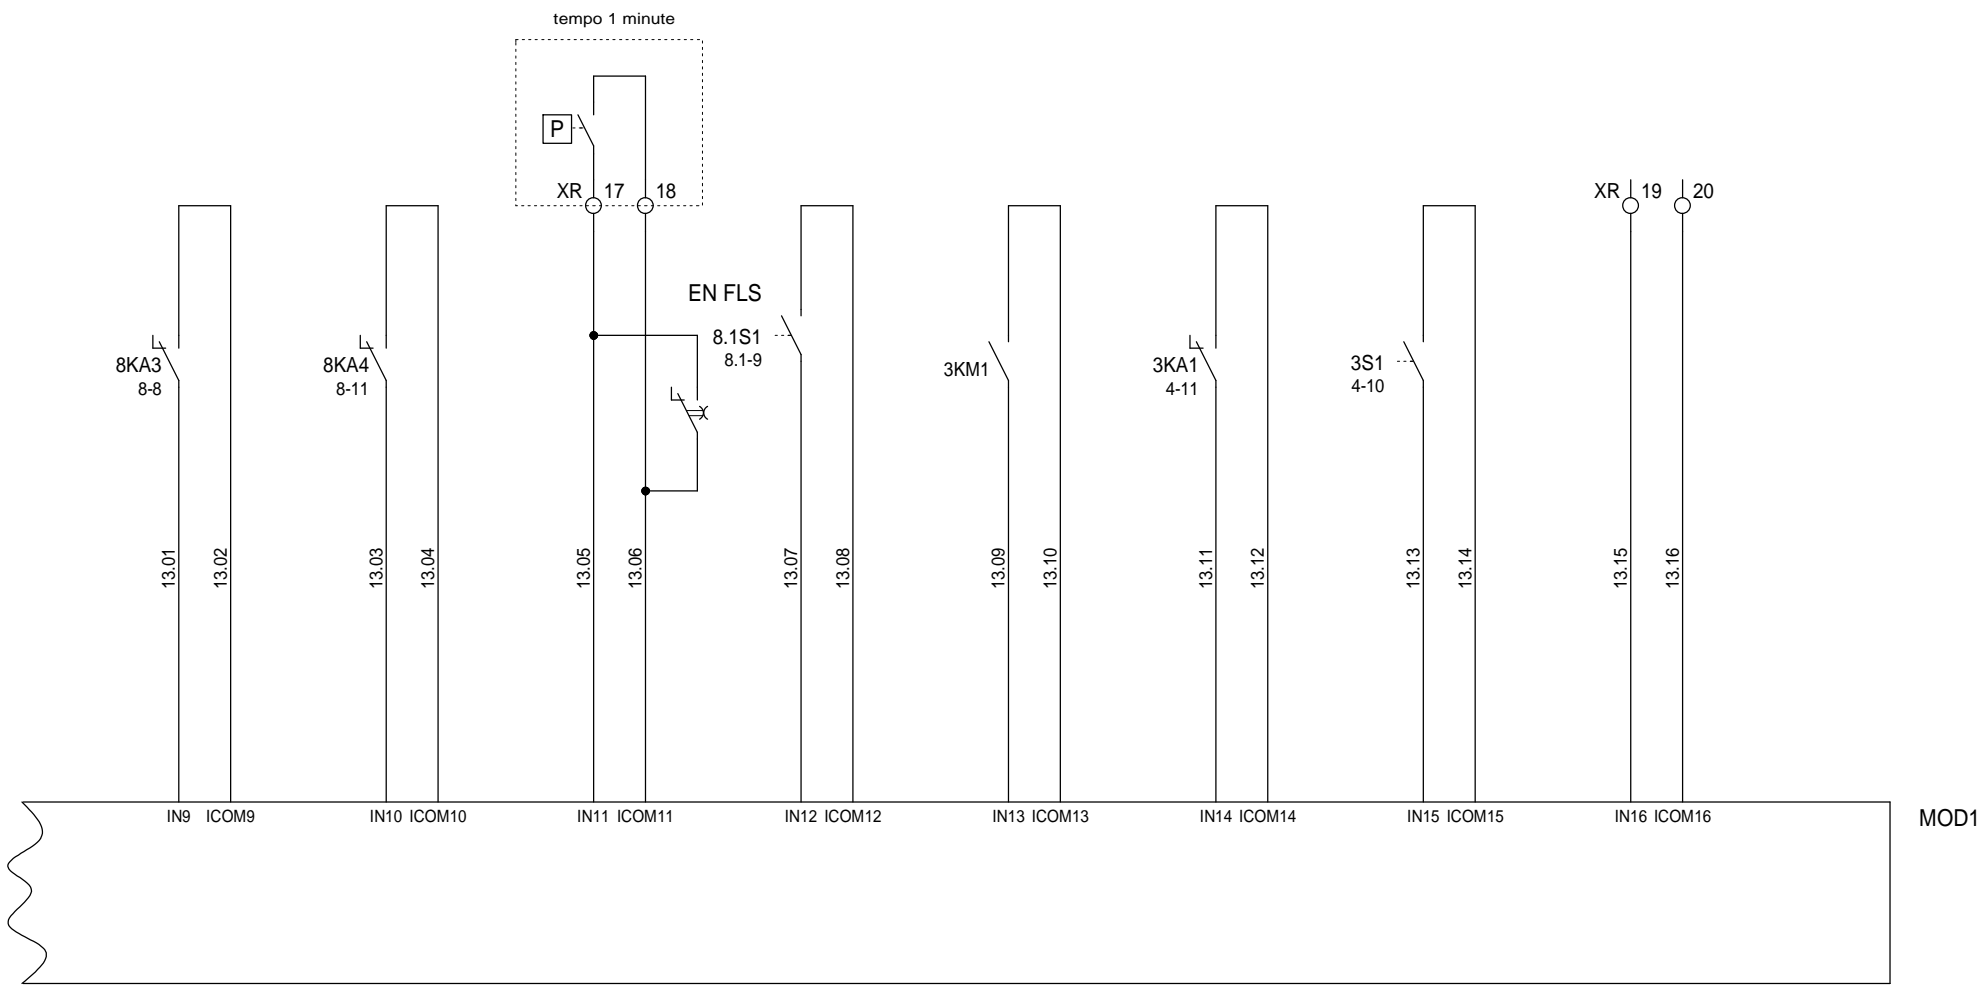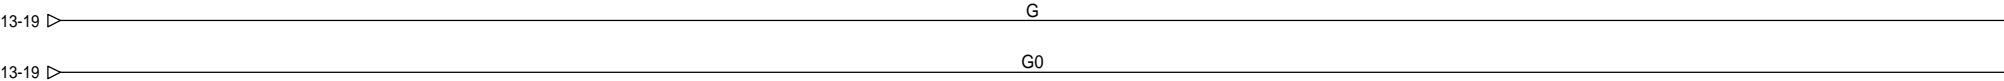


module d'extension IOM3721




dessiné par :				
vérifié par :				
DATE DE CREATION :				
10/02/18	0	07/07/2021		P.GALEA
INDICE	DATE	MODIFICATION		DES.

STREIFF	
Document n° :	

N° 272
Extraction secours bâtiment 4101
IOM3721 - entrées logiques

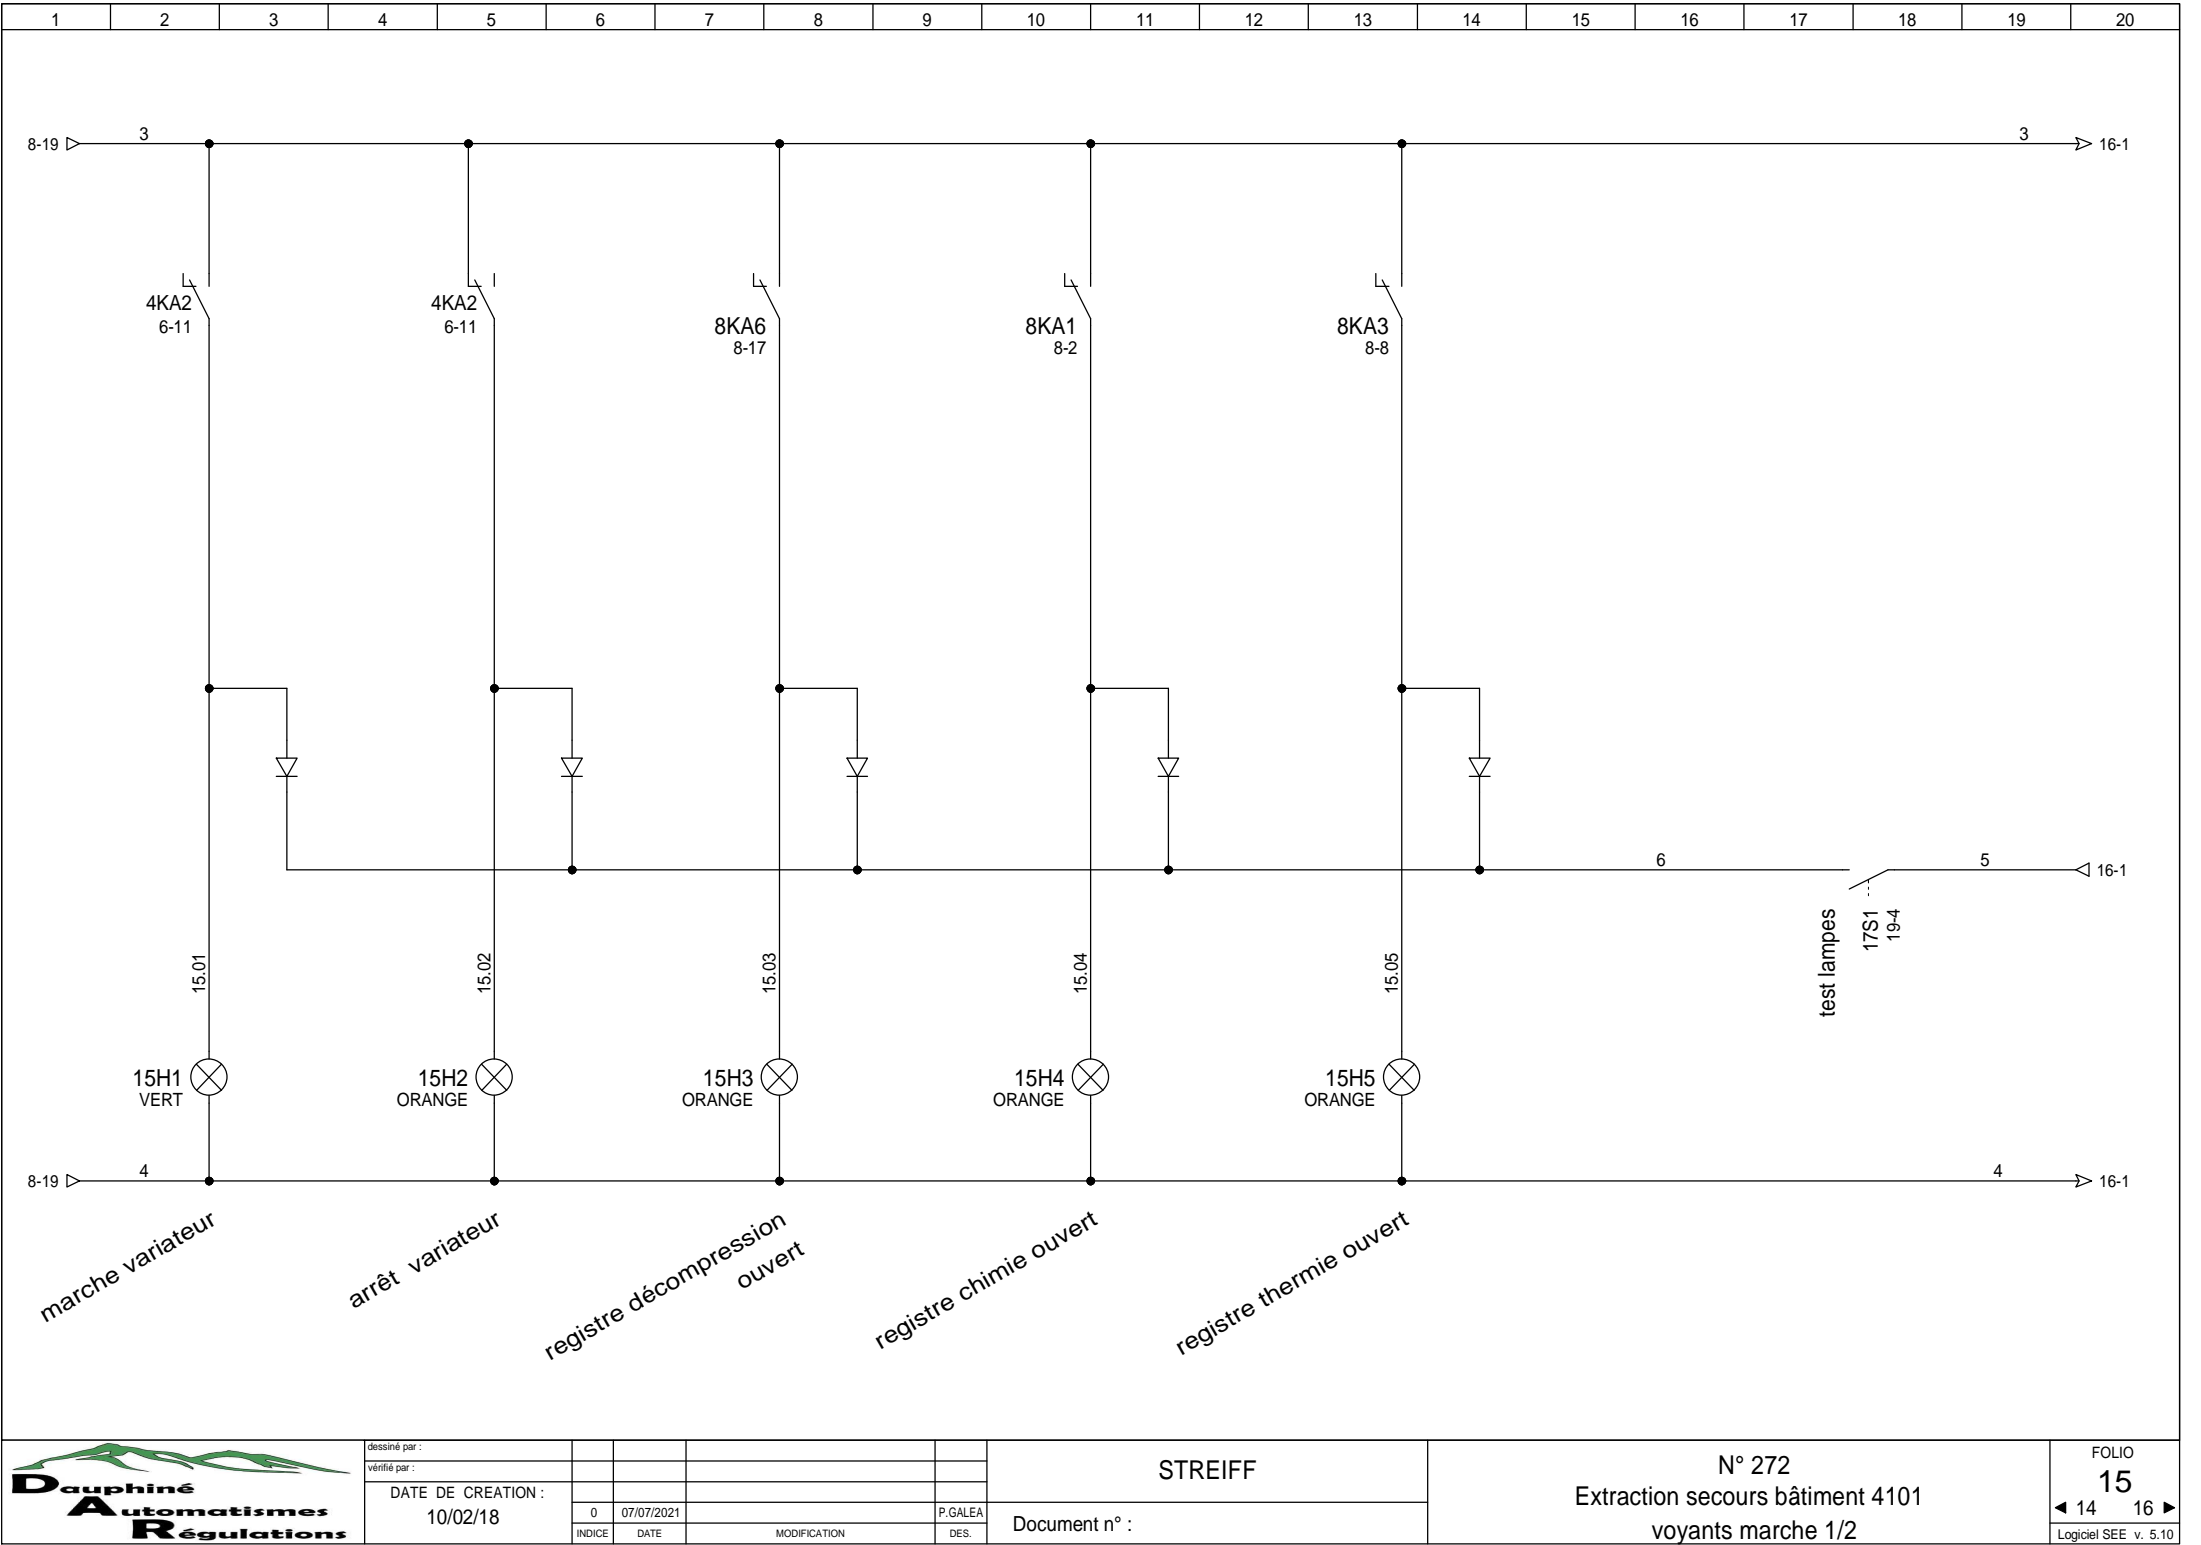

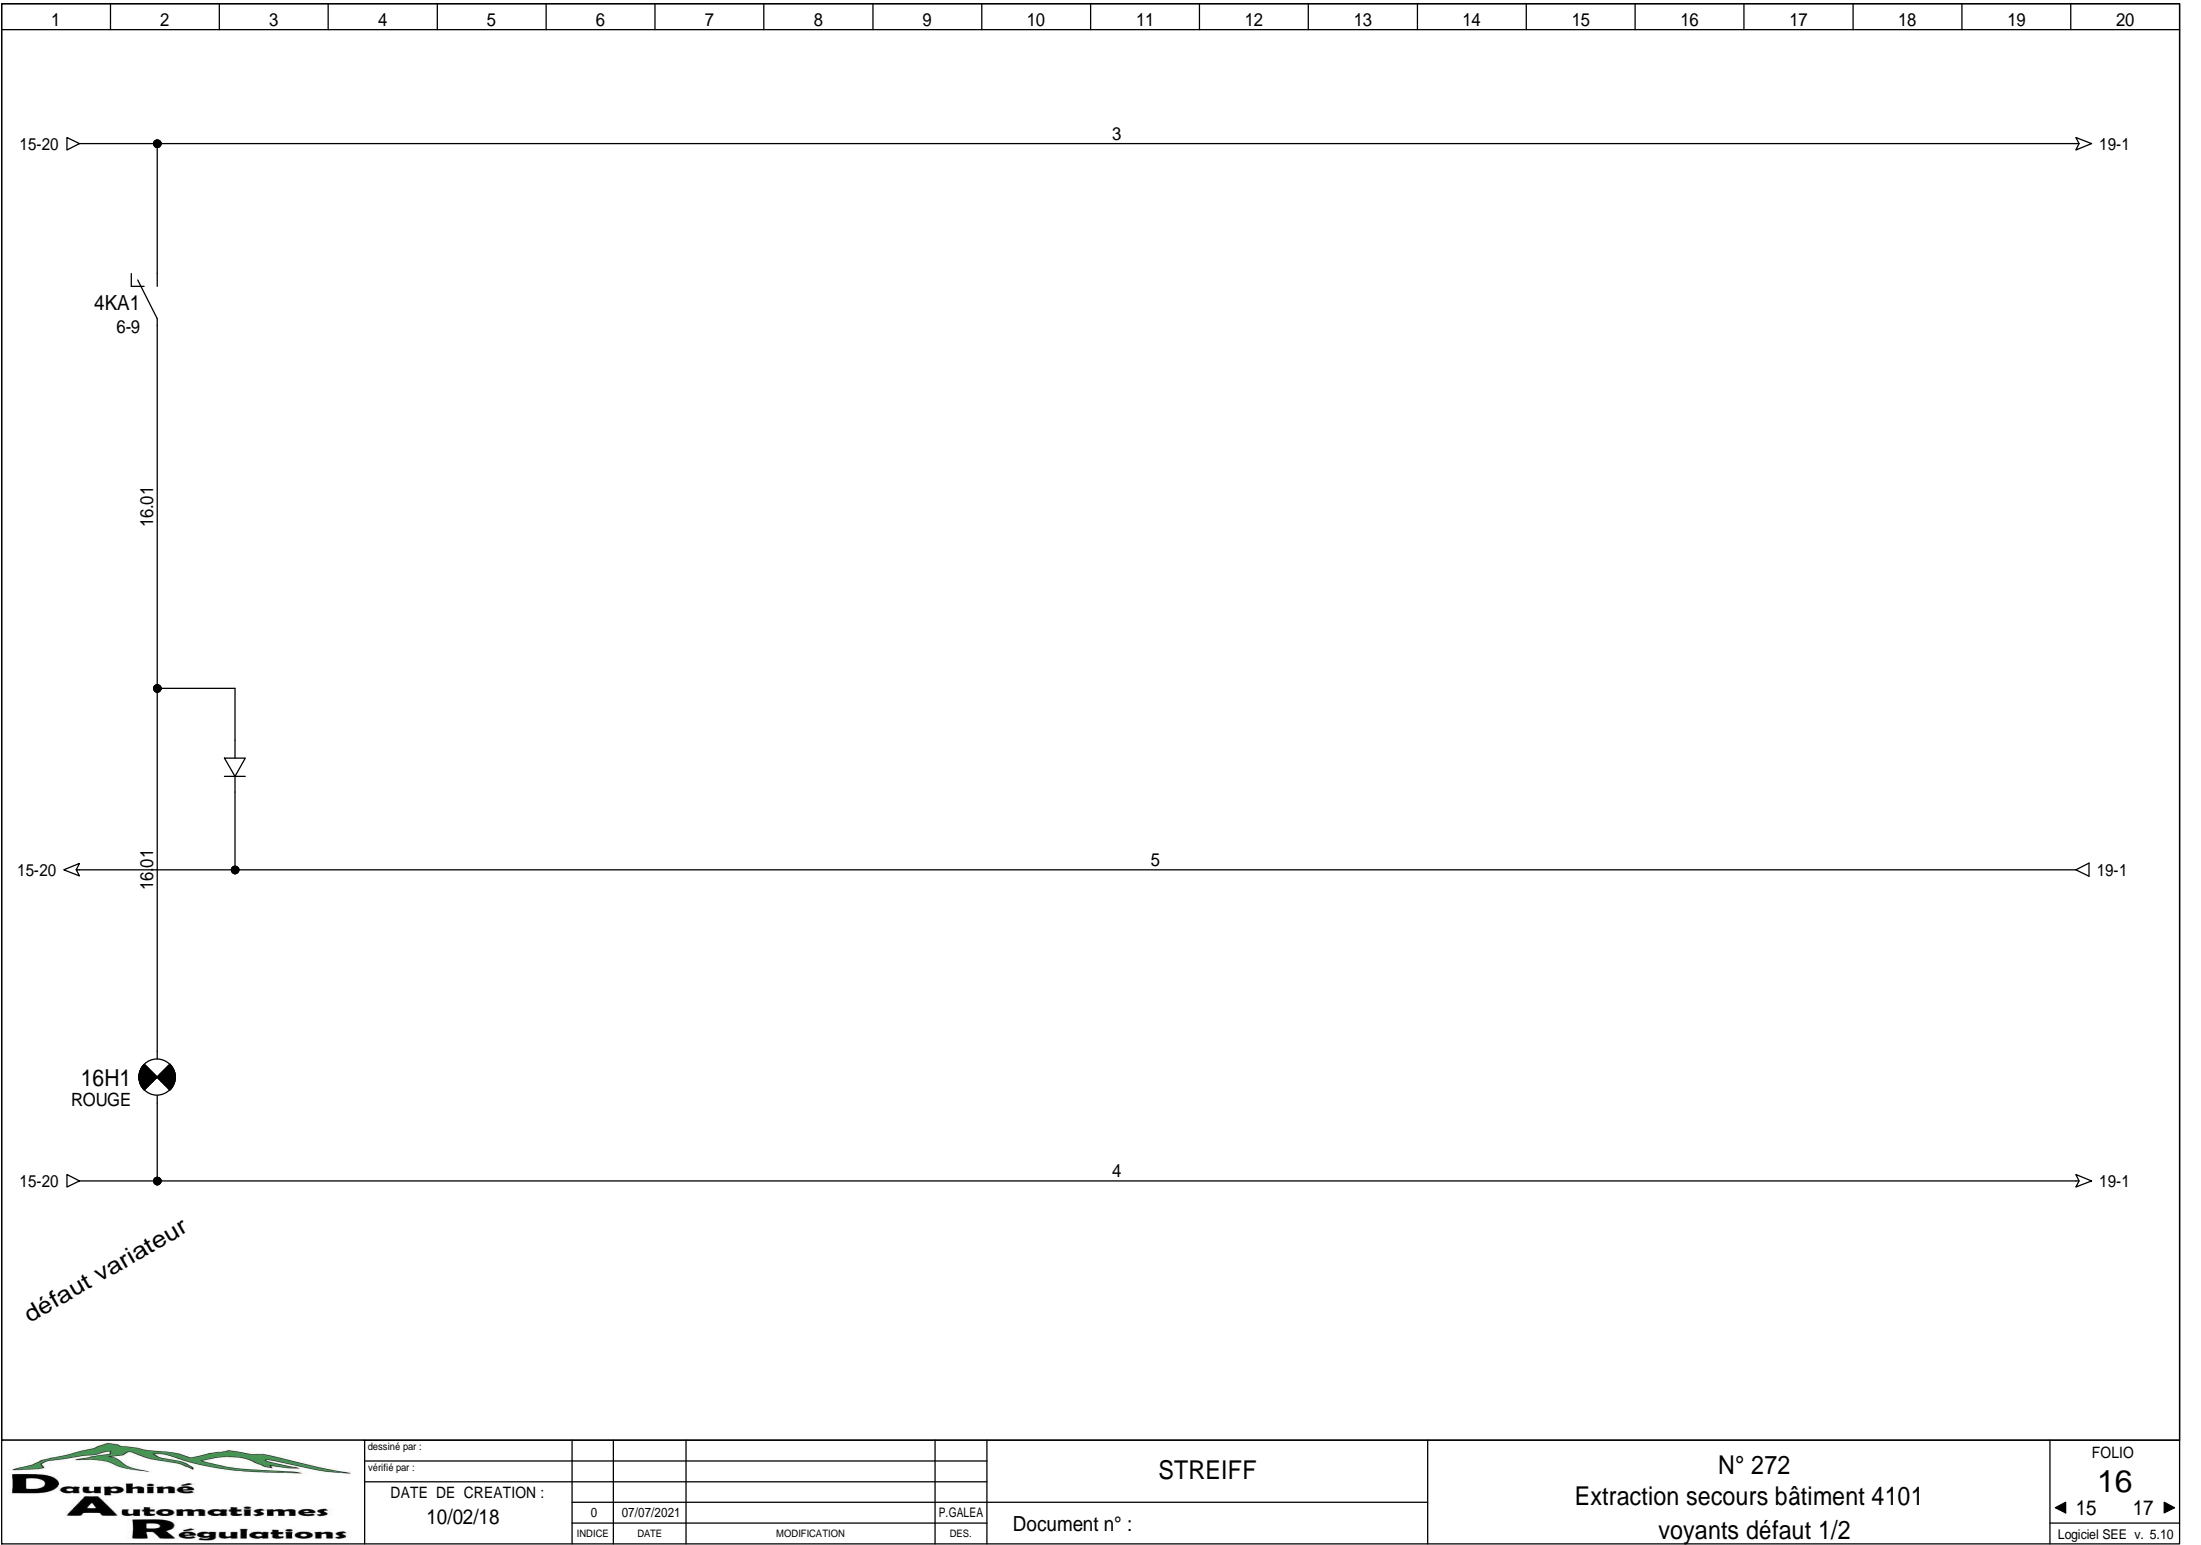


dessiné par :				
vérifié par :				
DATE DE CREATION :	10/02/18			
INDICE	0	07/07/2021		P.GALEA
DATE				DES.
MODIFICATION				

STREIFF
Document n° :

N° 272
Extraction secours bâtiment 4101
voyants défaut 1/2

FOLIO
16
◀ 15 17 ▶
Logiciel SEE v. 5.10

1	2	3	4	5	6	7	8	9	10	11	12	13	14	15	16	17	18	19	20
				confirmation arrêt installation	Alarm arrêt installation			commande arrêt d 'urgence depuis SSI (option)			commande arrêt installation depuis CMSI			Défaut FLS					

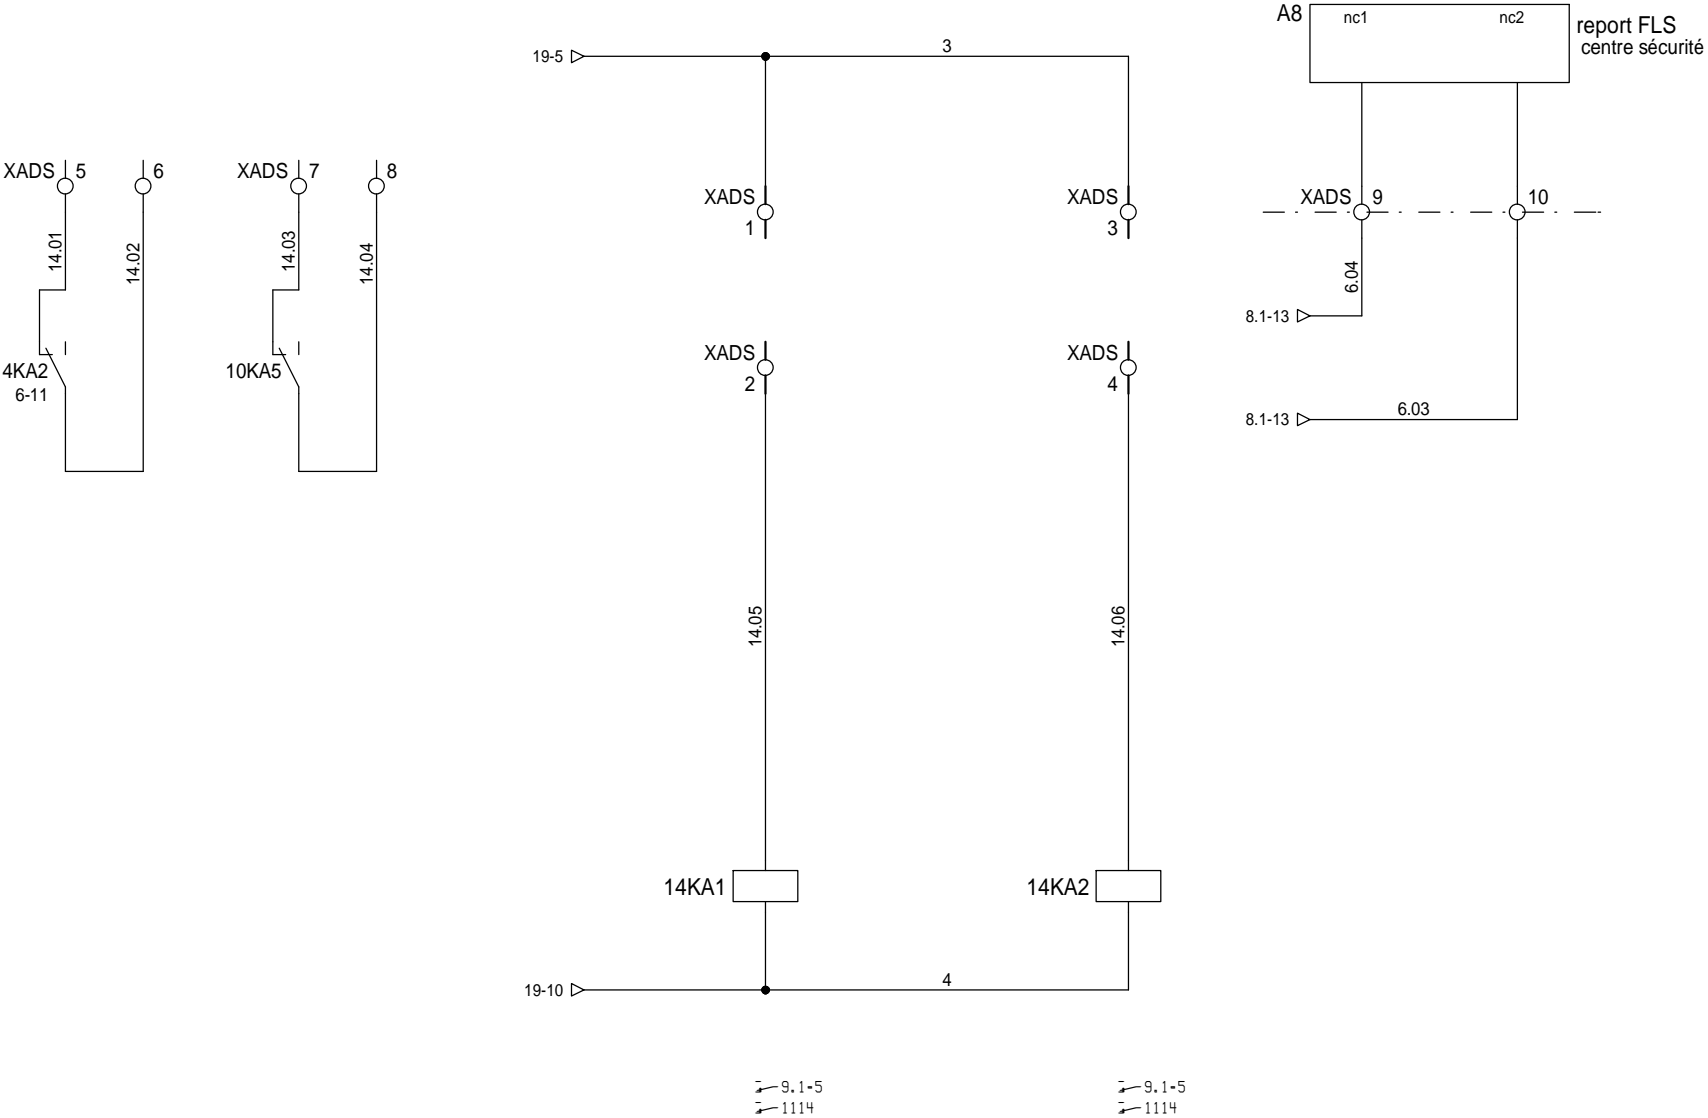



dessiné par :				
vérifié par :				
DATE DE CREATION :				
10/02/18	0	07/07/2021		P.GALEA
INDICE	DATE	MODIFICATION		DES.

STREIFF	
Document n° :	


N° 272
Extraction secours bâtiment 4101
report info vers CMSI


FOLIO
17
◀ 16 19 ▶
Logiciel SEE v. 5.10

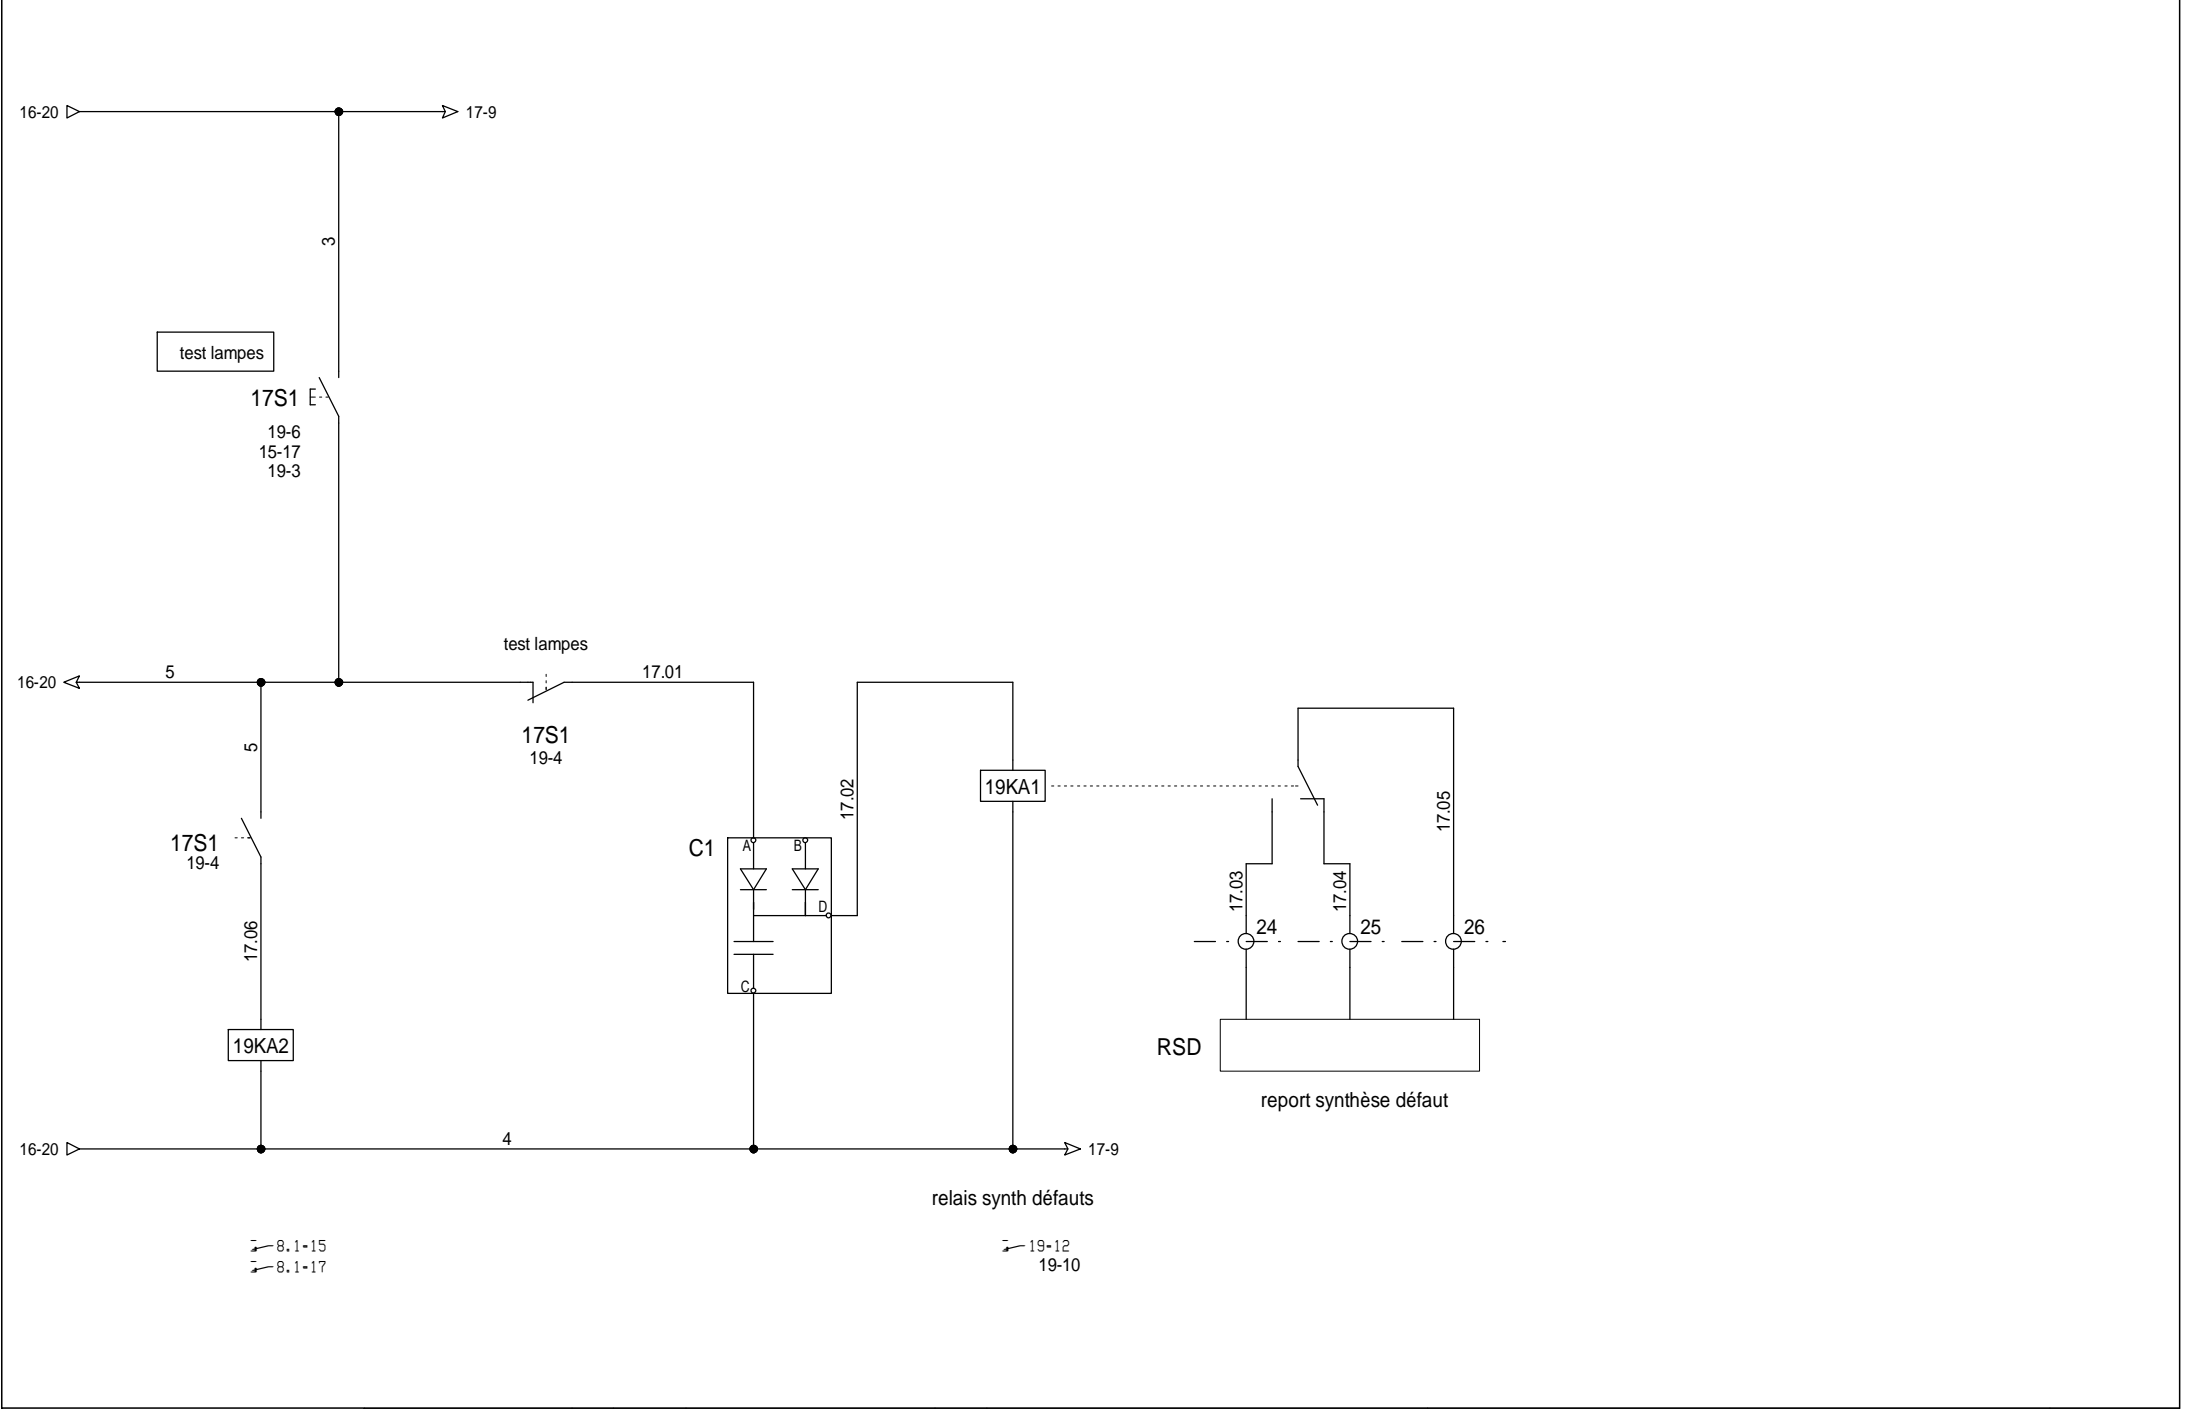

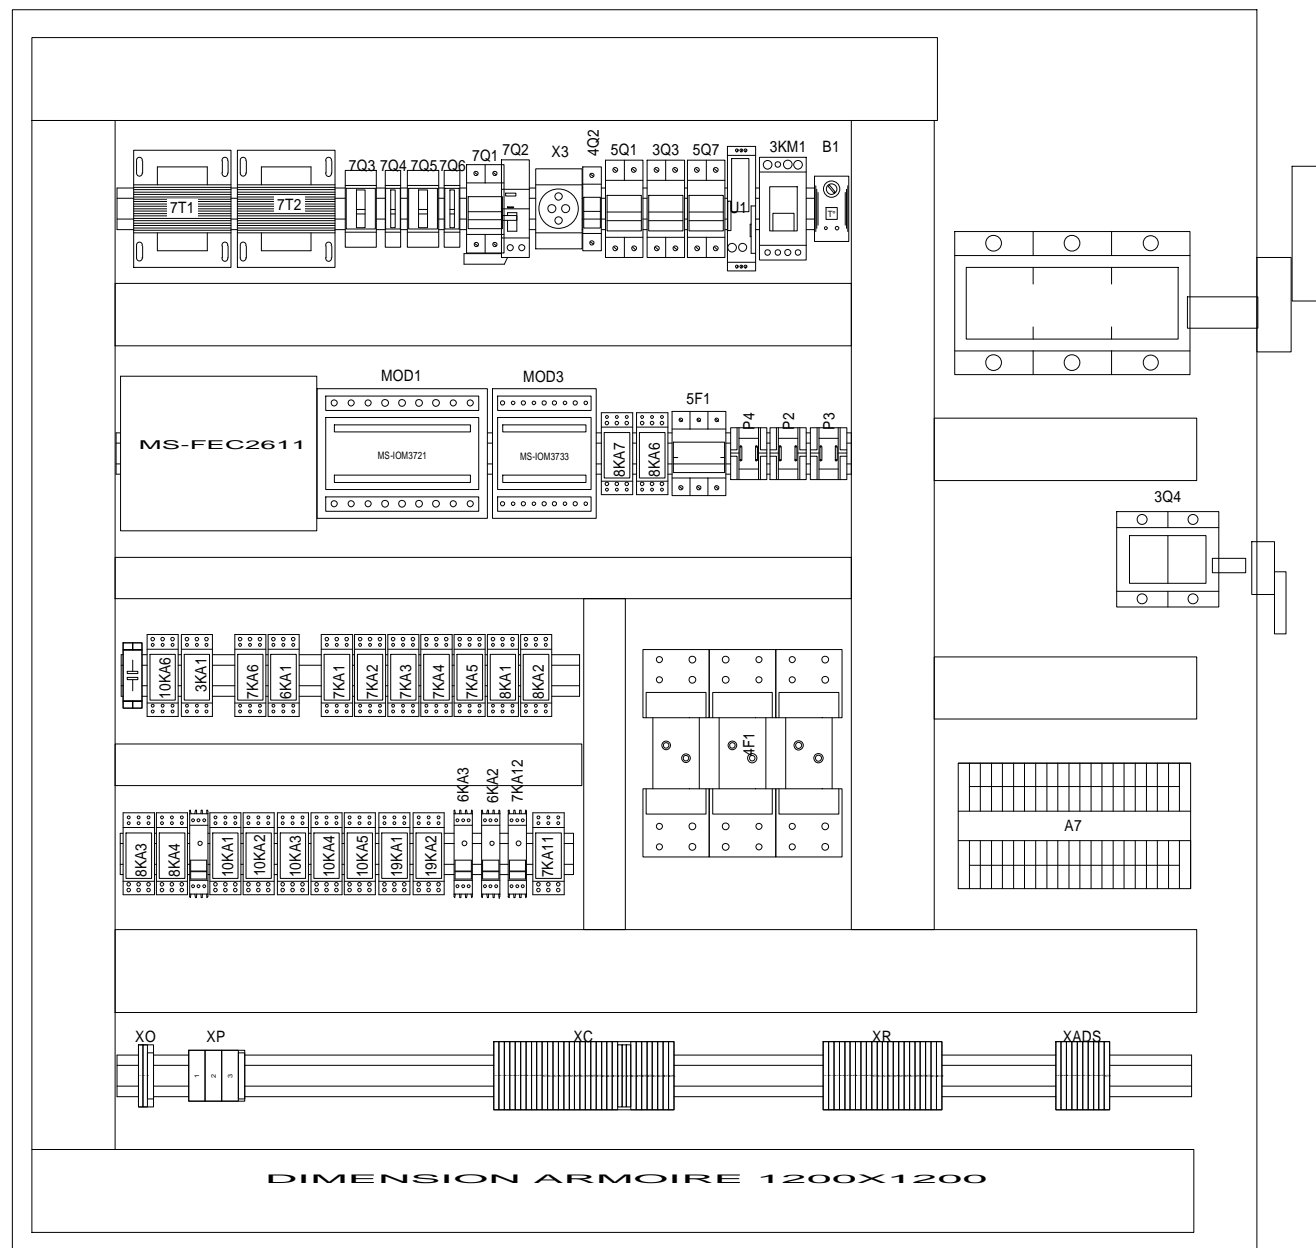

[illegible]

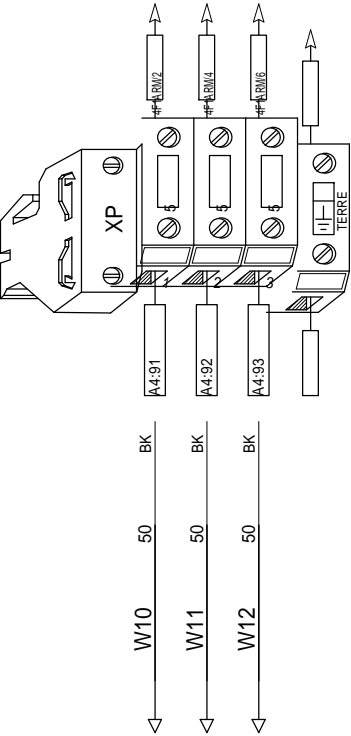

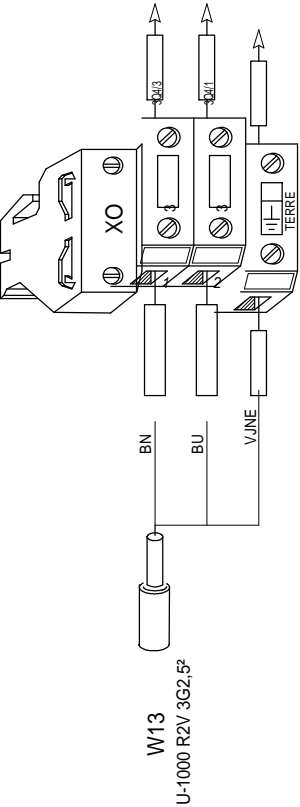

alim ondule

 Dauphiné Automatismes Régulations	classé par :				STREIFF	N° 272	FOLIO 26
	validé par :						
	DATE DE CREATION :						
	10/02/18						
	0	07/07/2021					
	INDICE	DATE		MODIFICATION			
					P GALEN		
					DES		
	Document n° :						
	Extraction secours bâtiment 4101						
	Bornier : +ARM-XR						
	<div> <div>◀ 25</div> <div>26</div> <div>27 ▶</div> </div>						
	Logiciel SEE v. 5.10						



